

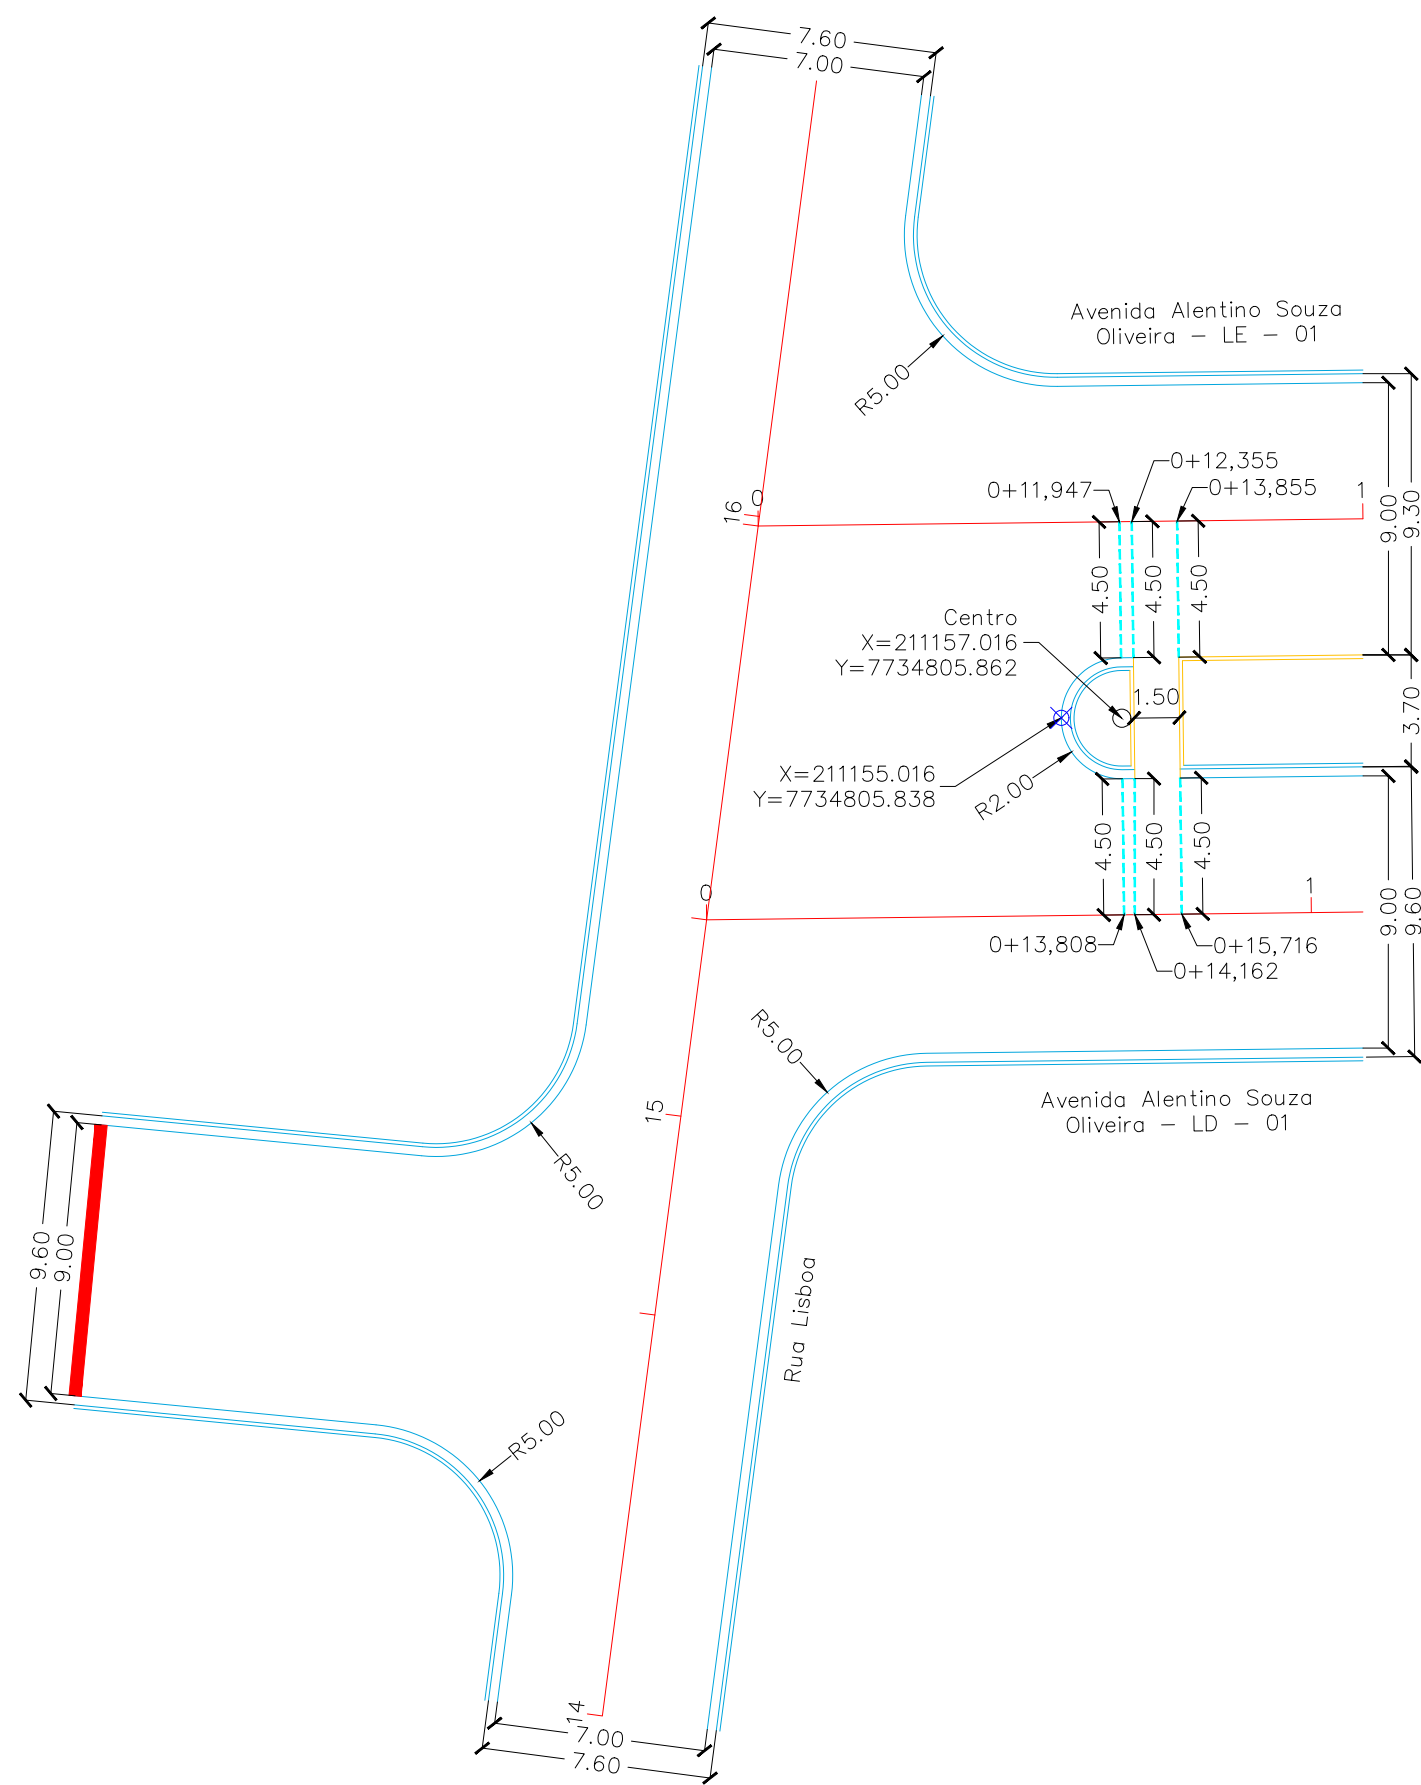



DETALHE 01 - LOCAÇÃO
Avenida Alentino Souza Oliveira LD e LE

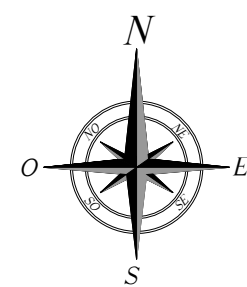

DETALHE 02 - LOCAÇÃO
Avenida Alentino Souza Oliveira LD e LE

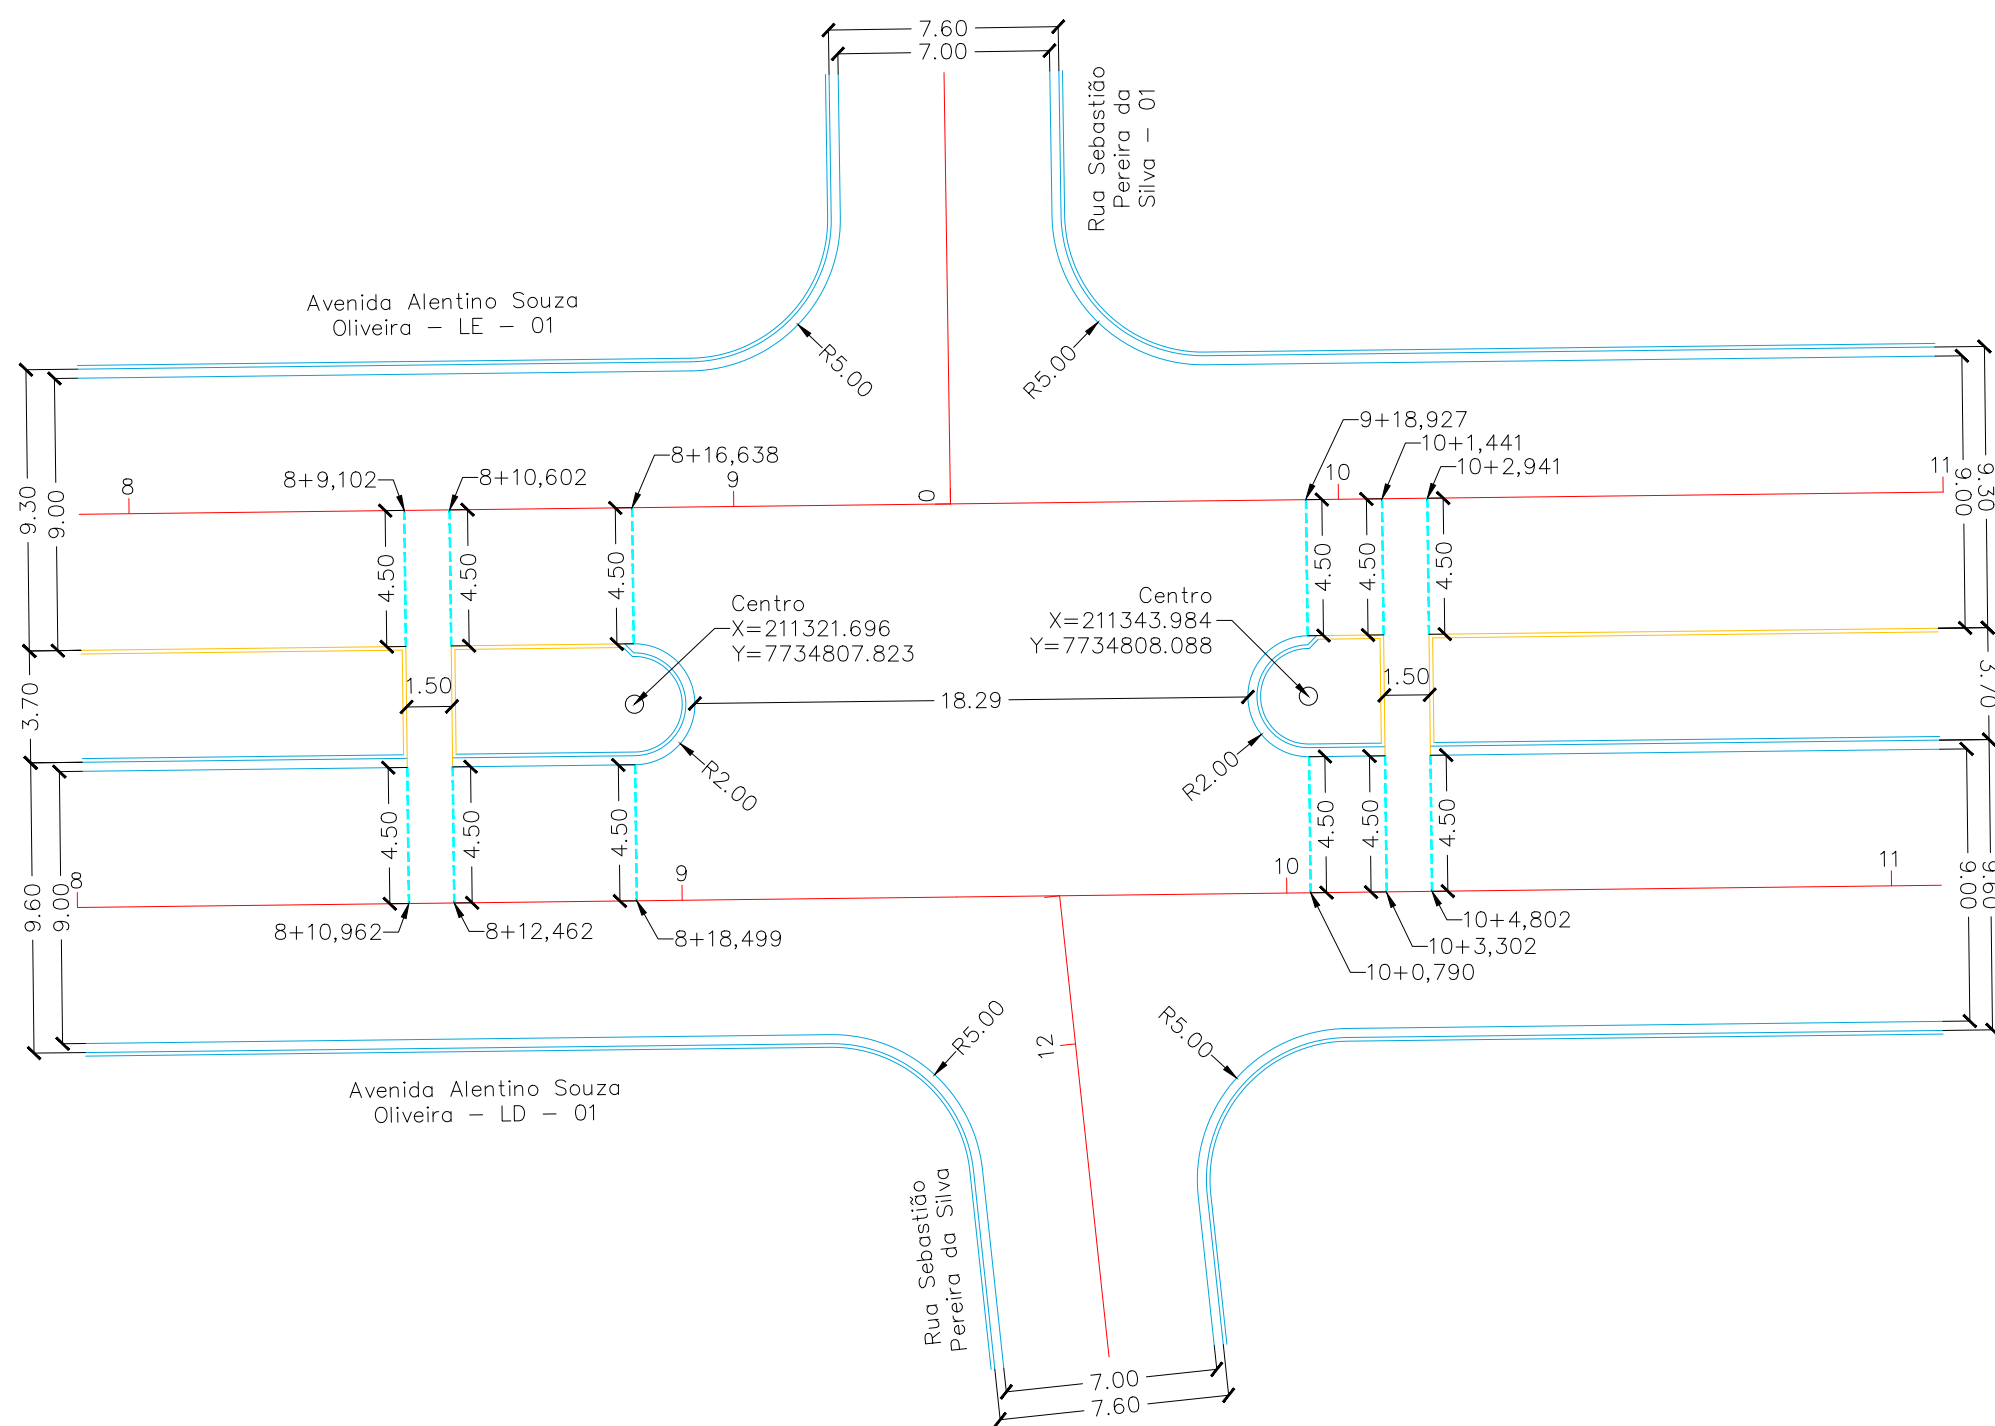

DETALHE 03 - LOCAÇÃO
Rua José Tiago Pontes

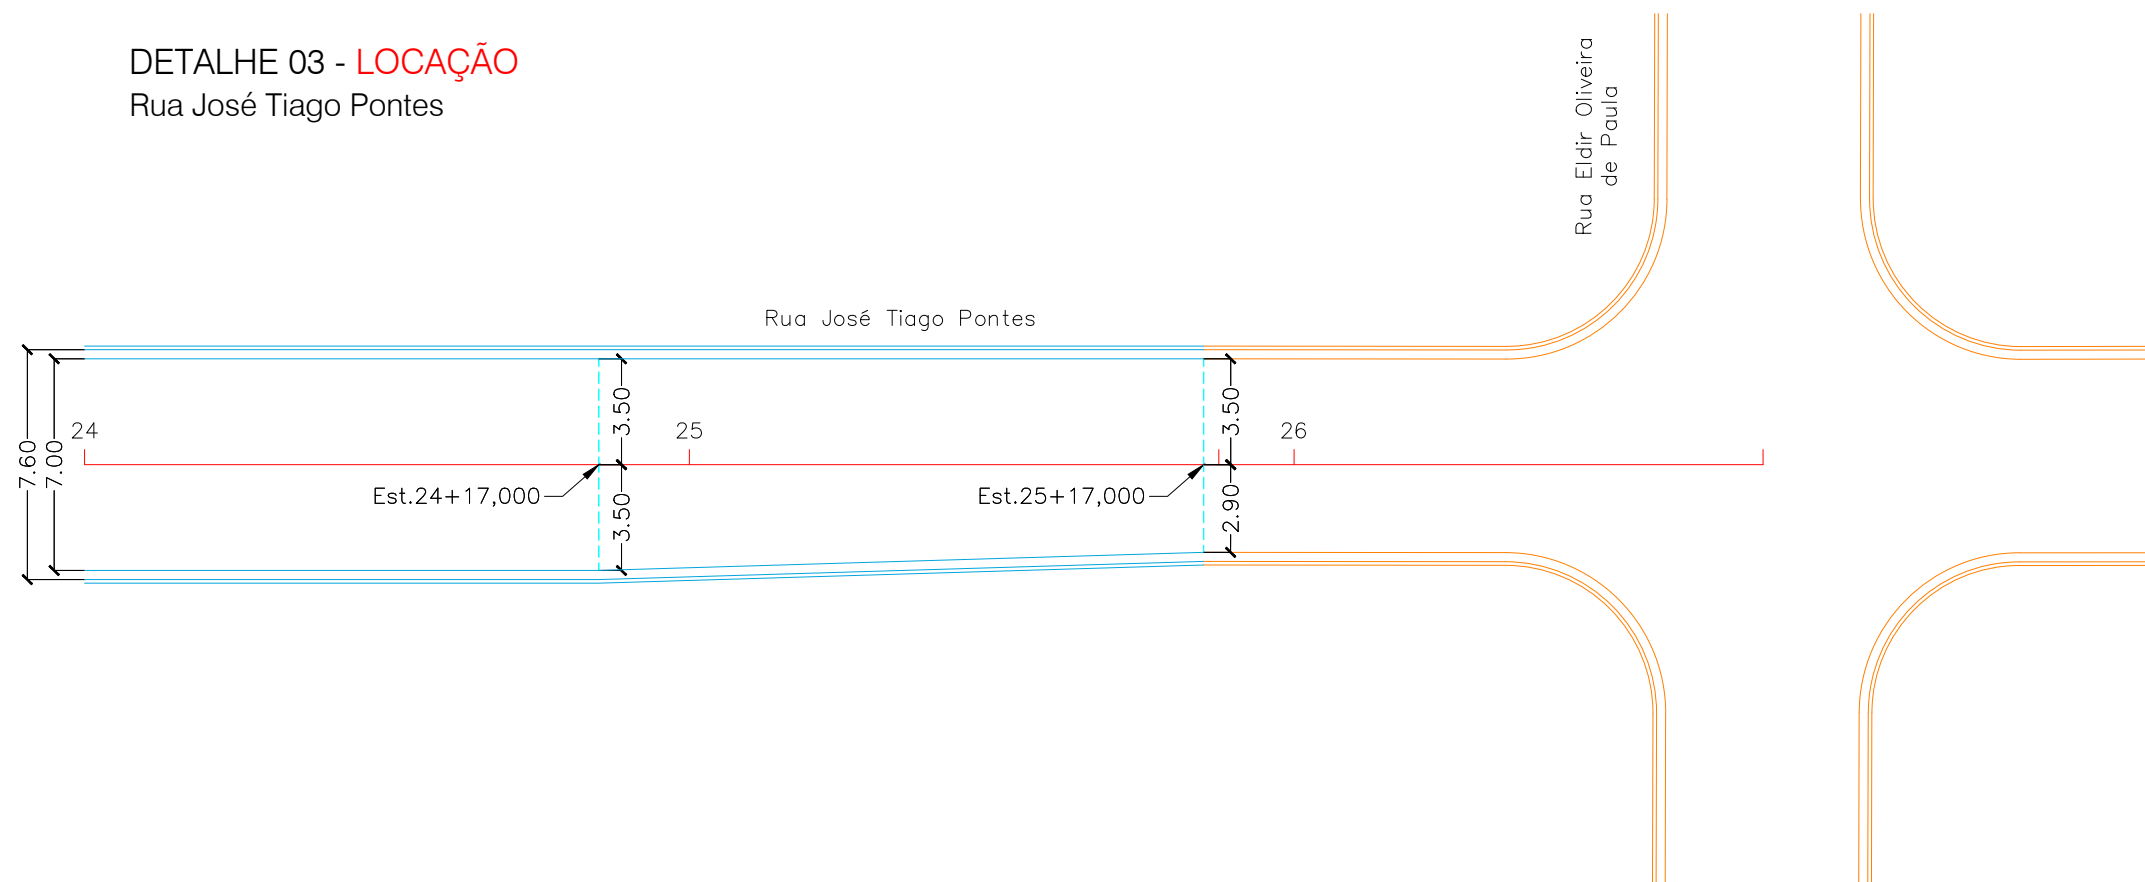

CONVENÇÕES

- CADASTRO
- BORDO DO PAVIMENTO
- SERVIÇOS A EXECUTAR
- EXO DE LOCAÇÃO - PAVIMENTAÇÃO (20 em 20 metros)
 - PAVIMENTAÇÃO ASFÁLTICA
 - MEIO-FIO SEM SARLIETA
 - TENTO

OBSERVAÇÕES

01 - ESTE DOCUMENTO É DE PROPRIEDADE DA PREFEITURA MUNICIPAL DE RIBAS DO RIO PARDO/MS E NÃO PODE SER REPRODUZIDO OU USADO PARA QUALQUER FINALIDADE DIFERENTE DAQUELA PARA A QUAL ESTÁ SENDO FORNECIDO PELA SCHETTINI ENGENHARIA LTDA.;
02 - DIREITOS AUTORAIS E PATRIMONIAIS RESERVADOS CONFORME: LEI 5988, ARTIGO 6º, ALÍNEA X, DE 14/12/1973; LEI 5194, ARTIGO 17º E 18º, DE 24/12/1966; RESOLUÇÃO CONFEA, Nº 260, DE 21/04/1979.

APROVAÇÃO

Nº DA REVISÃO	DATA	DESCRIÇÃO	ANALISADO	VISTO

AUTOR DO PROJETO: SCHETTINI ENGENHARIA LTDA CREA-MS: 3865 RICARDO SCHETTINI FIGUEIREDO ENGENHEIRO CIVIL CREA-RJ: 52.656/D - VISTO-MS 2900 Rua Alberto Neder, 352 Jardim dos Estados - CEP 79020-336 Fone: (67) 3042-0681 - Campo Grande, MS E-mail: contato@schettini.eng.br	CONTRATANTE: PREFEITURA MUNICIPAL DE RIBAS DO RIO PARDO/MS CNPJ 03.501.541/0001-91 VISTO E ACEITO ESTA ACEITAÇÃO NÃO ISENTA A CONTRATADA DAS RESPONSABILIDADES E OBRIGAÇÕES ESTABELECIDAS NO CONTRATO
---	--

CONTRATANTE: PREFEITURA MUNICIPAL DE RIBAS DO RIO PARDO / MS	OBJETO: INFRAESTRUTURA URBANA PAVIMENTAÇÃO ASFÁLTICA E DRENAGEM DE ÁGUAS PLUVIAIS
AUTOR DO PROJETO: Schettini ENGENHARIA	LOCAL: JARDIM ACÁCIA I RIBAS DO RIO PARDO/MS
CONTEÚDO: PROJETO EXECUTIVO DETALHES DE LOCAÇÃO	PRIMEIRO: 09 DATA DE EMISSÃO: SETEMBRO/2023 ESCALA: 1:250