
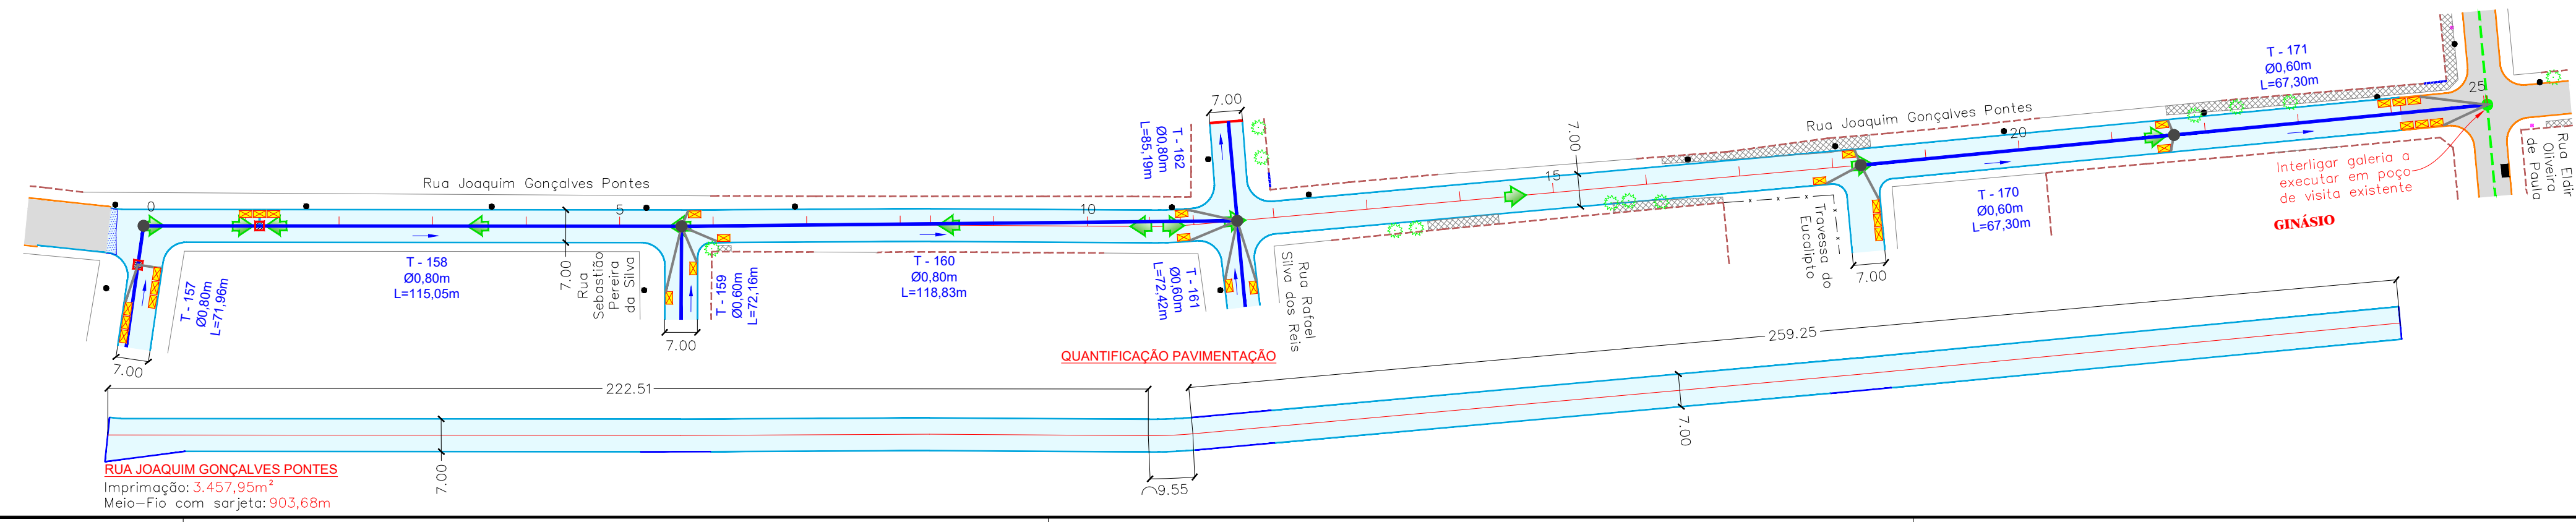
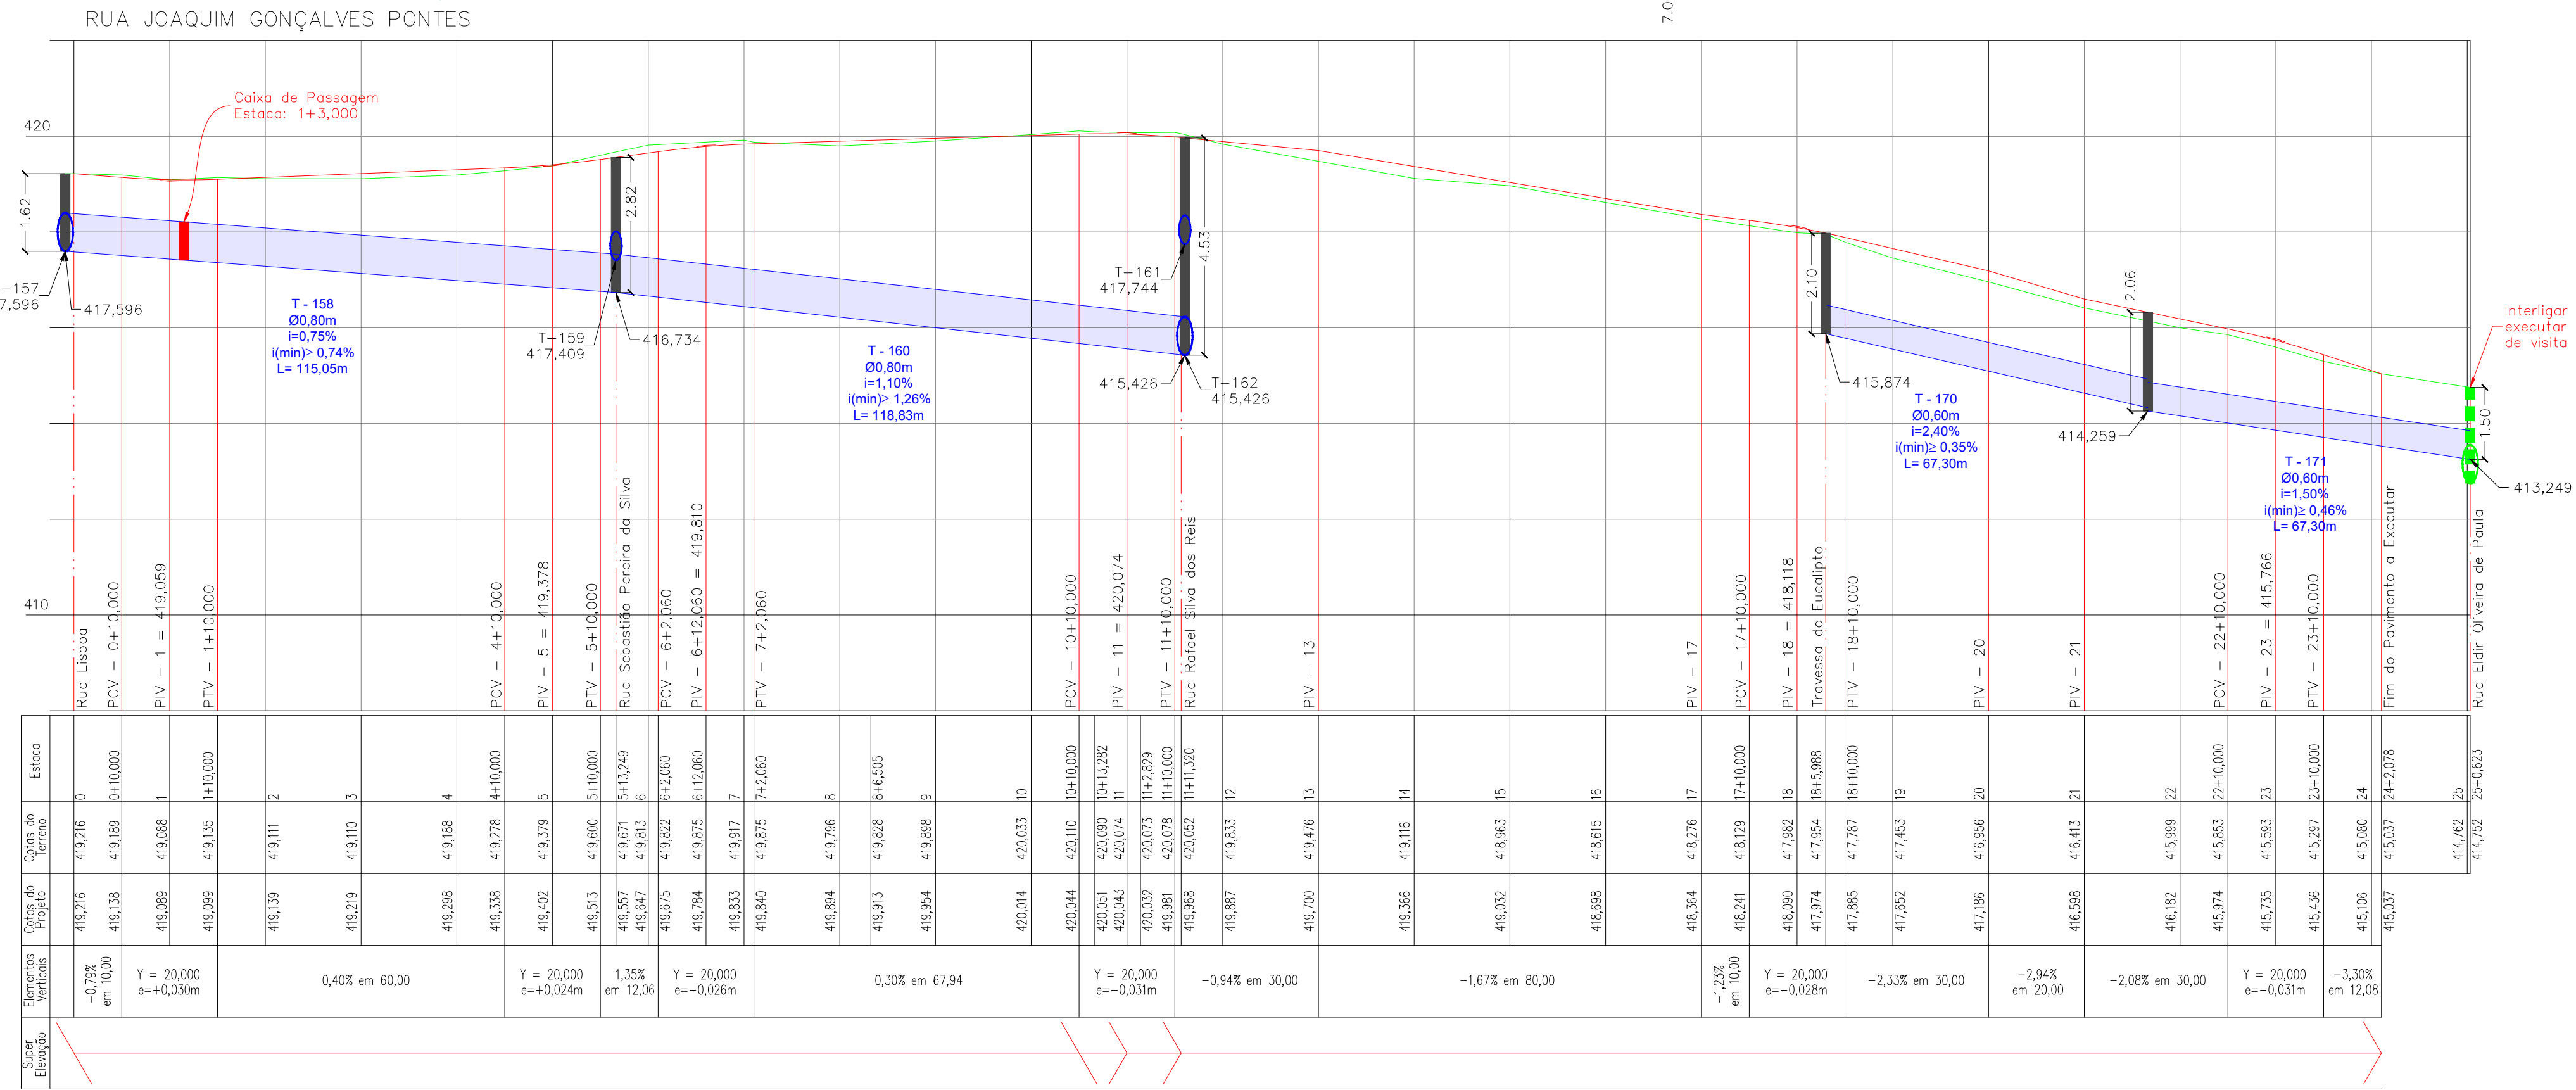


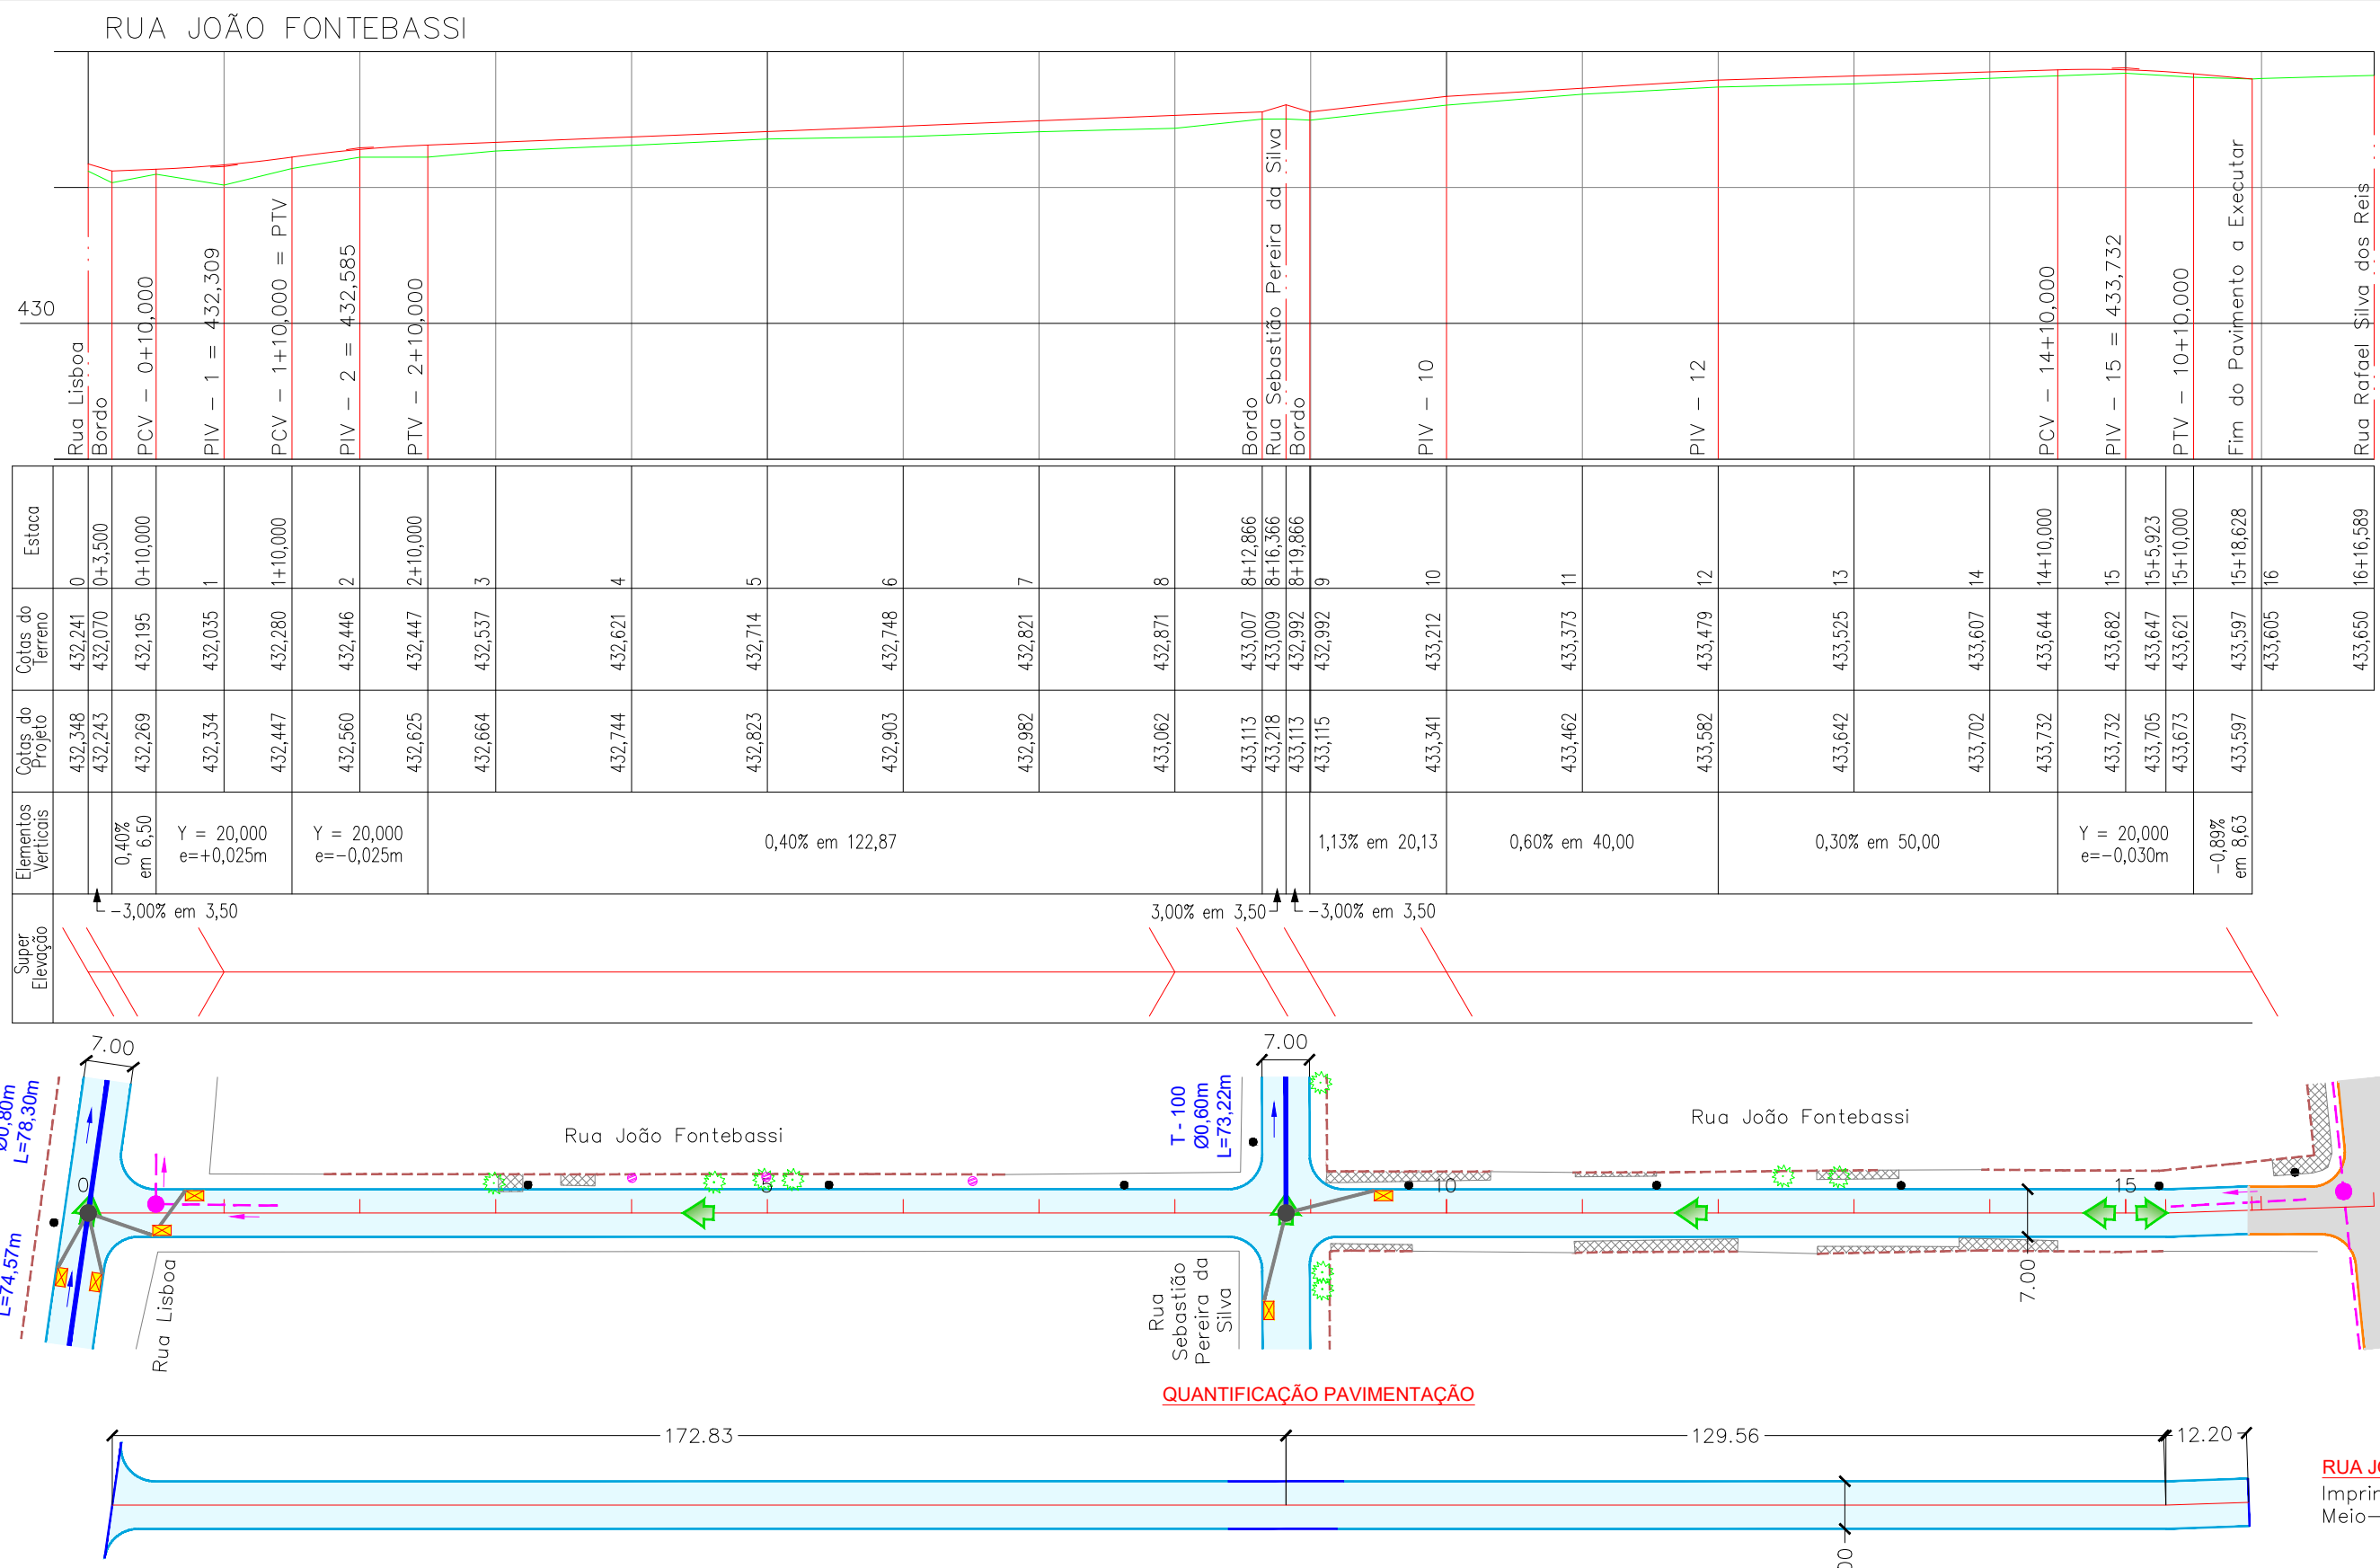

CONVENÇÕES

CADASTRO

- ALINHAMENTO PREDIAL
- CERCA
- MURO
- BORDO DO PAVIMENTO
- PAVIMENTO ASFALTICO
- BORDO DO PAVIMENTO
- GRAMA EXISTENTE
- POSTE DE ENERGIA ELÉTRICA
- ÁRVORE
- CAÇADA
- FOSSA
- GALERIA DE ÁGUAS PLUVIAIS
- POÇO DE VISITA
- COTA GERATRIZ INTERNA
- REDE DE ESGOTO
- POÇO DE VISITA DE ESGOTO

SERVIÇOS A EXECUTAR

- 250
- EIXO DE LOCAÇÃO - PAVIMENTAÇÃO (20 em 20 metros)
- PAVIMENTAÇÃO ASFALTICA
- TENTO
- PAVIMENTO A DEMOLIR
- SENTIDO DO ESCOAMENTO SUPERFICIAL
- MEIO-FIO A DEMOLIR
- POÇO DE VISITA
- BOCA DE LOBO
- NOME DO TRECHO
- T-01
- Ø0,60m
- L=30m
- DIÂMETRO DO TRECHO
- EXTENSÃO DO TRECHO
- SENTIDO DO ESCOAMENTO NA GALERIA
- TUBO DE LIGAÇÃO Ø0,40m
- TUBO DE LIGAÇÃO Ø0,60m
- CAIXA DE PASSAGEM

PERFIL

TERRENO NATURAL

GREIDE DE PAVIMENTAÇÃO

GALERIA (GERATRIZES INFERIORE SUPERIOR)

POÇO DE VISITA

COTA GERATRIZ INTERNA

INFERIOR-LINHA D'ÁGUA

T-01

Ø0,60m

i=0,60%

i(min)=0,50%

L=30m

NOME DO TRECHO

DIÂMETRO DO TRECHO

DECLIVIDADE DO TRECHO

DECLIVIDADE MÍNIMA DO TRECHO

EXTENSÃO DO TRECHO

CAIMENTO TRANSVERSAL SIMPLES

CAIMENTO TRANSVERSAL DUPLA

OBSERVAÇÕES

01 - ESTE DOCUMENTO É DE PROPRIEDADE DA PREFEITURA MUNICIPAL DE RIBAS DO RIO PARDO/MS E NÃO PODE SER REPRODUZIDO OU USADO PARA QUALQUER FINALIDADE DIFERENTE DAQUELA PARA A QUAL ESTÁ SENDO FORNECIDO PELA SCHETTINI ENGENHARIA LTDA.; 02 - DIREITOS AUTORAIS E PATRIMONIAIS RESERVADOS CONFORME: LEI 5988, ARTIGO 6º; DE 14/12/1973; LEI 5194, ARTIGO 17º E 18º; DE 24/12/1966; RESOLUÇÃO CONFEA, Nº 260, DE 21/04/1979.

APROVAÇÃO

Nº DA REVISÃO	DATA	DESCRIÇÃO	ANALISADO	VISTO

AUTOR DO PROJETO:

SCHETTINI ENGENHARIA LTDA
CREA-MS: 3865
RICARDO SCHETTINI FIGUEIREDO
ENGENHEIRO CIVIL
CREA-RJ: 52.656/D - VISTO-MS 2900
Rua Alberto Nader Nº 352
Jardim dos Estados - CEP 79020-339
Fone (79) 3042-0681 - Campo Grande, MS
E-mail: contato@schettini.eng.br

CONTRATANTE:

PREFEITURA MUNICIPAL DE RIBAS DO RIO PARDO / MS
CNPJ 03.501.541/0001-91

VISTO E ACEITO

ESTA ACEITAÇÃO NÃO ISENTA A CONTRATADA DAS RESPONSABILIDADES E OBRIGAÇÕES ESTABELECIDAS NO CONTRATO

CONTRATANTE:

PREFEITURA MUNICIPAL DE RIBAS DO RIO PARDO / MS

RIBAS DO RIO PARDO

LOCAL:

JARDIM ACÁCIA I
RIBAS DO RIO PARDO/MS

AUTOR DO PROJETO:

Schettini ENGENHARIA

CONTEÚDO:

PROJETO EXECUTIVO
PERFIS LONGITUDINAIS
Rua João Fontebassi e Rua Joaquim Gonçalves Pontes

PRIMEIRO:

12

DATA DE EMISSÃO:
SETEMBRO/2023
ESCALA: H=1:1.000
V=1:100

Arquivo: (10 a 19) Jardim Acácia I - Perfil.dwg