
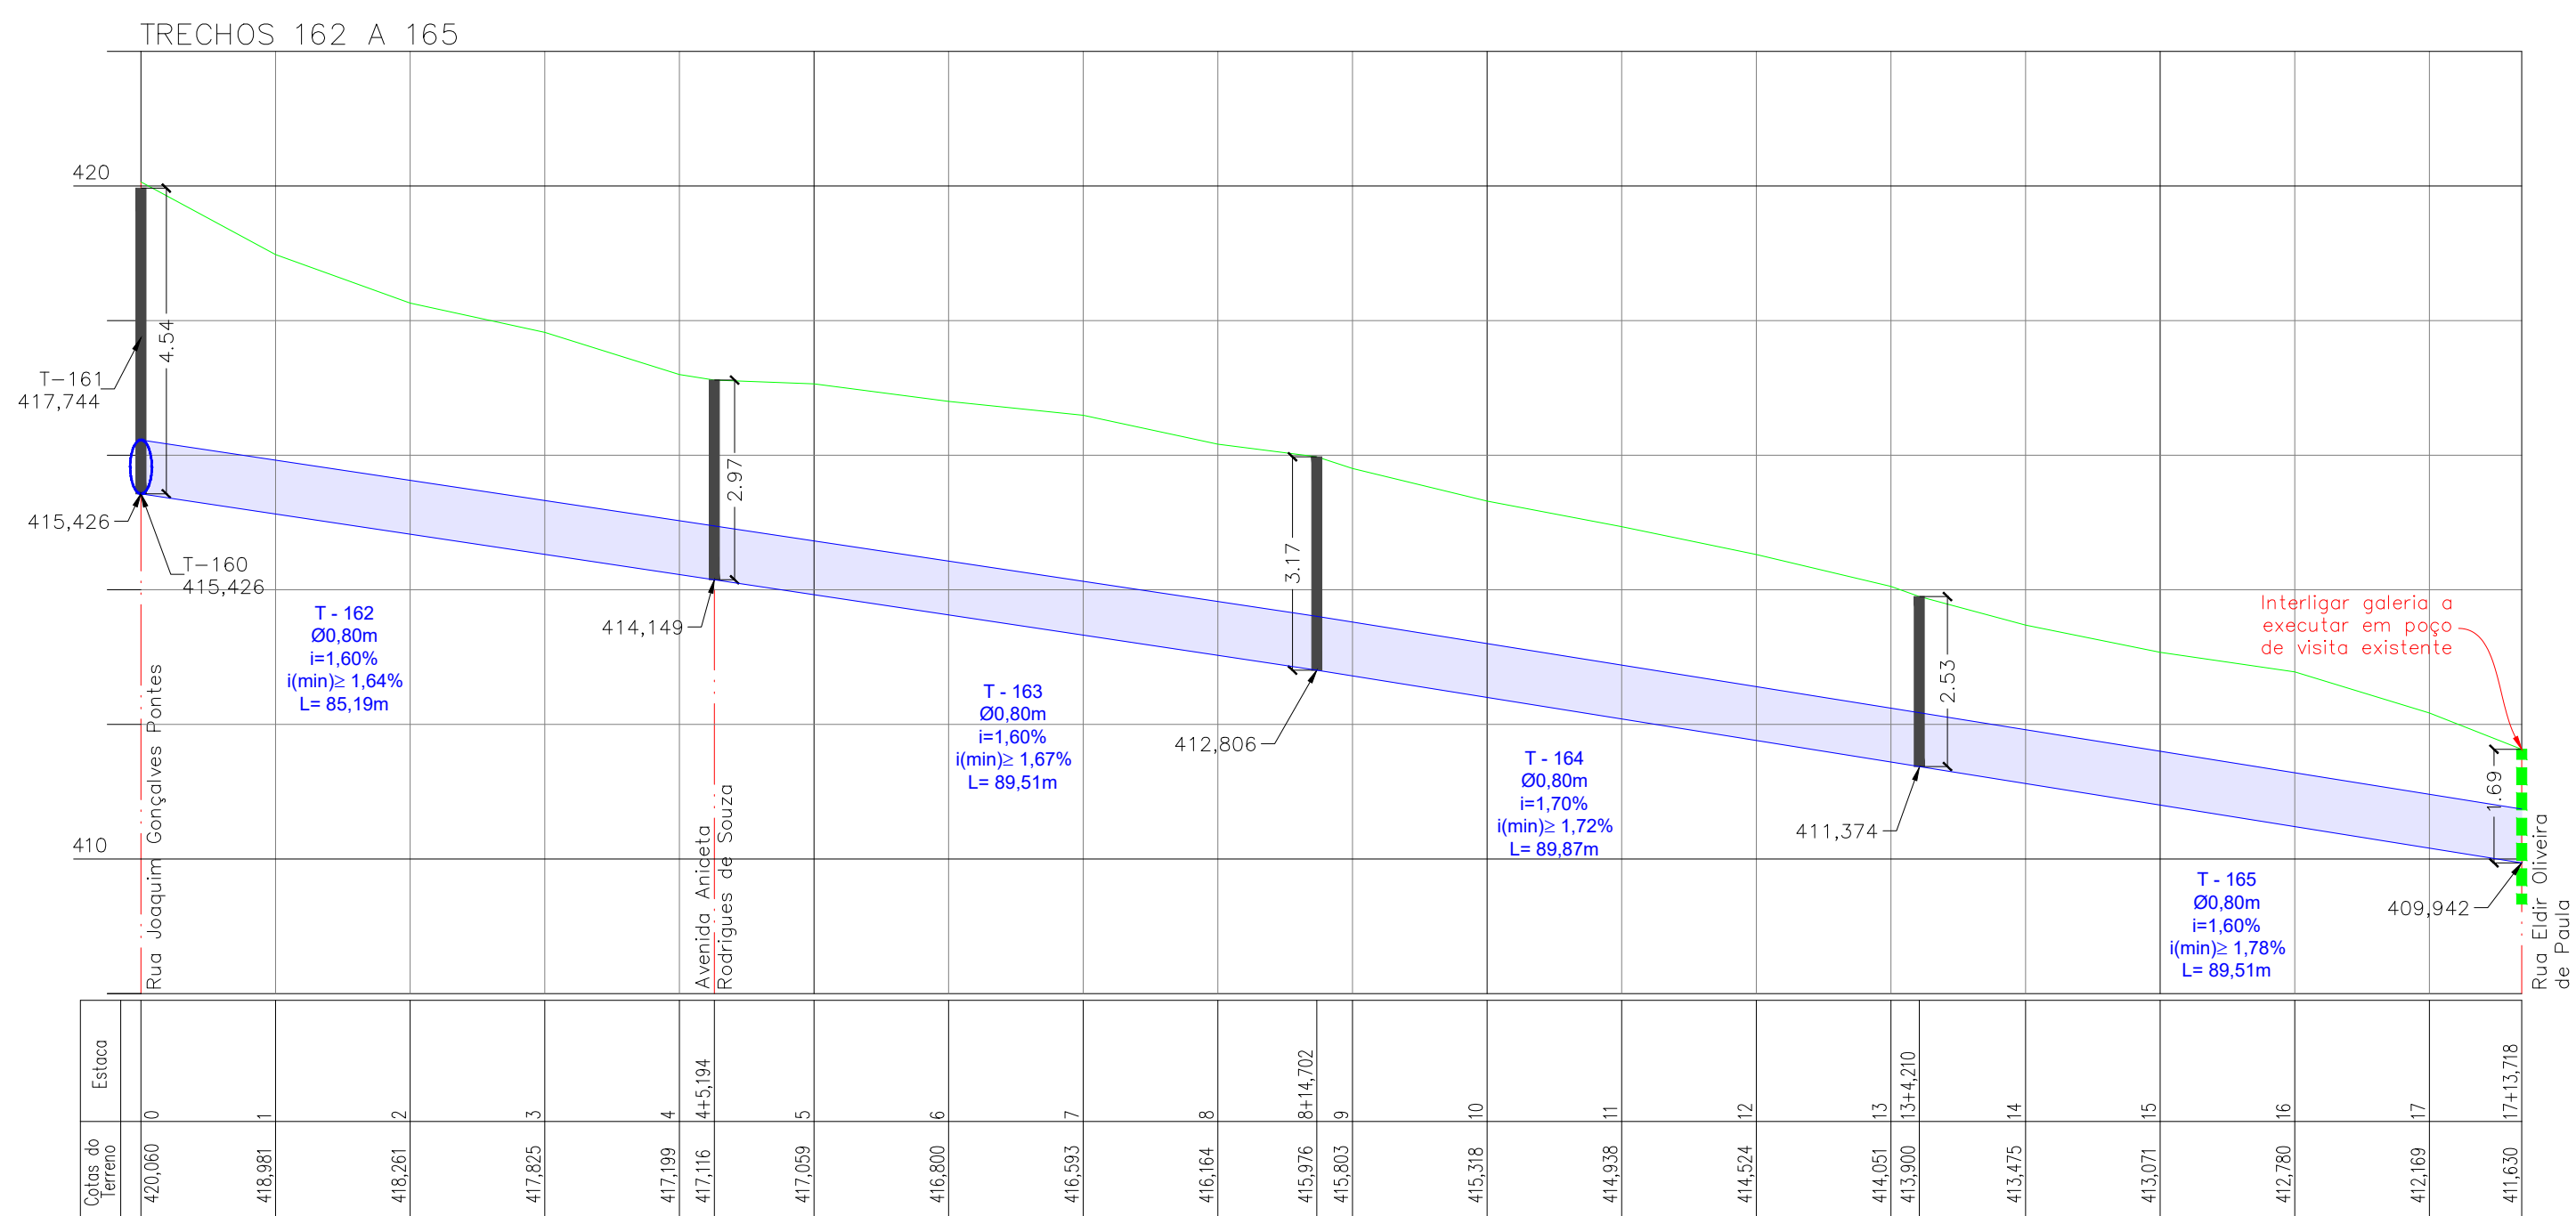


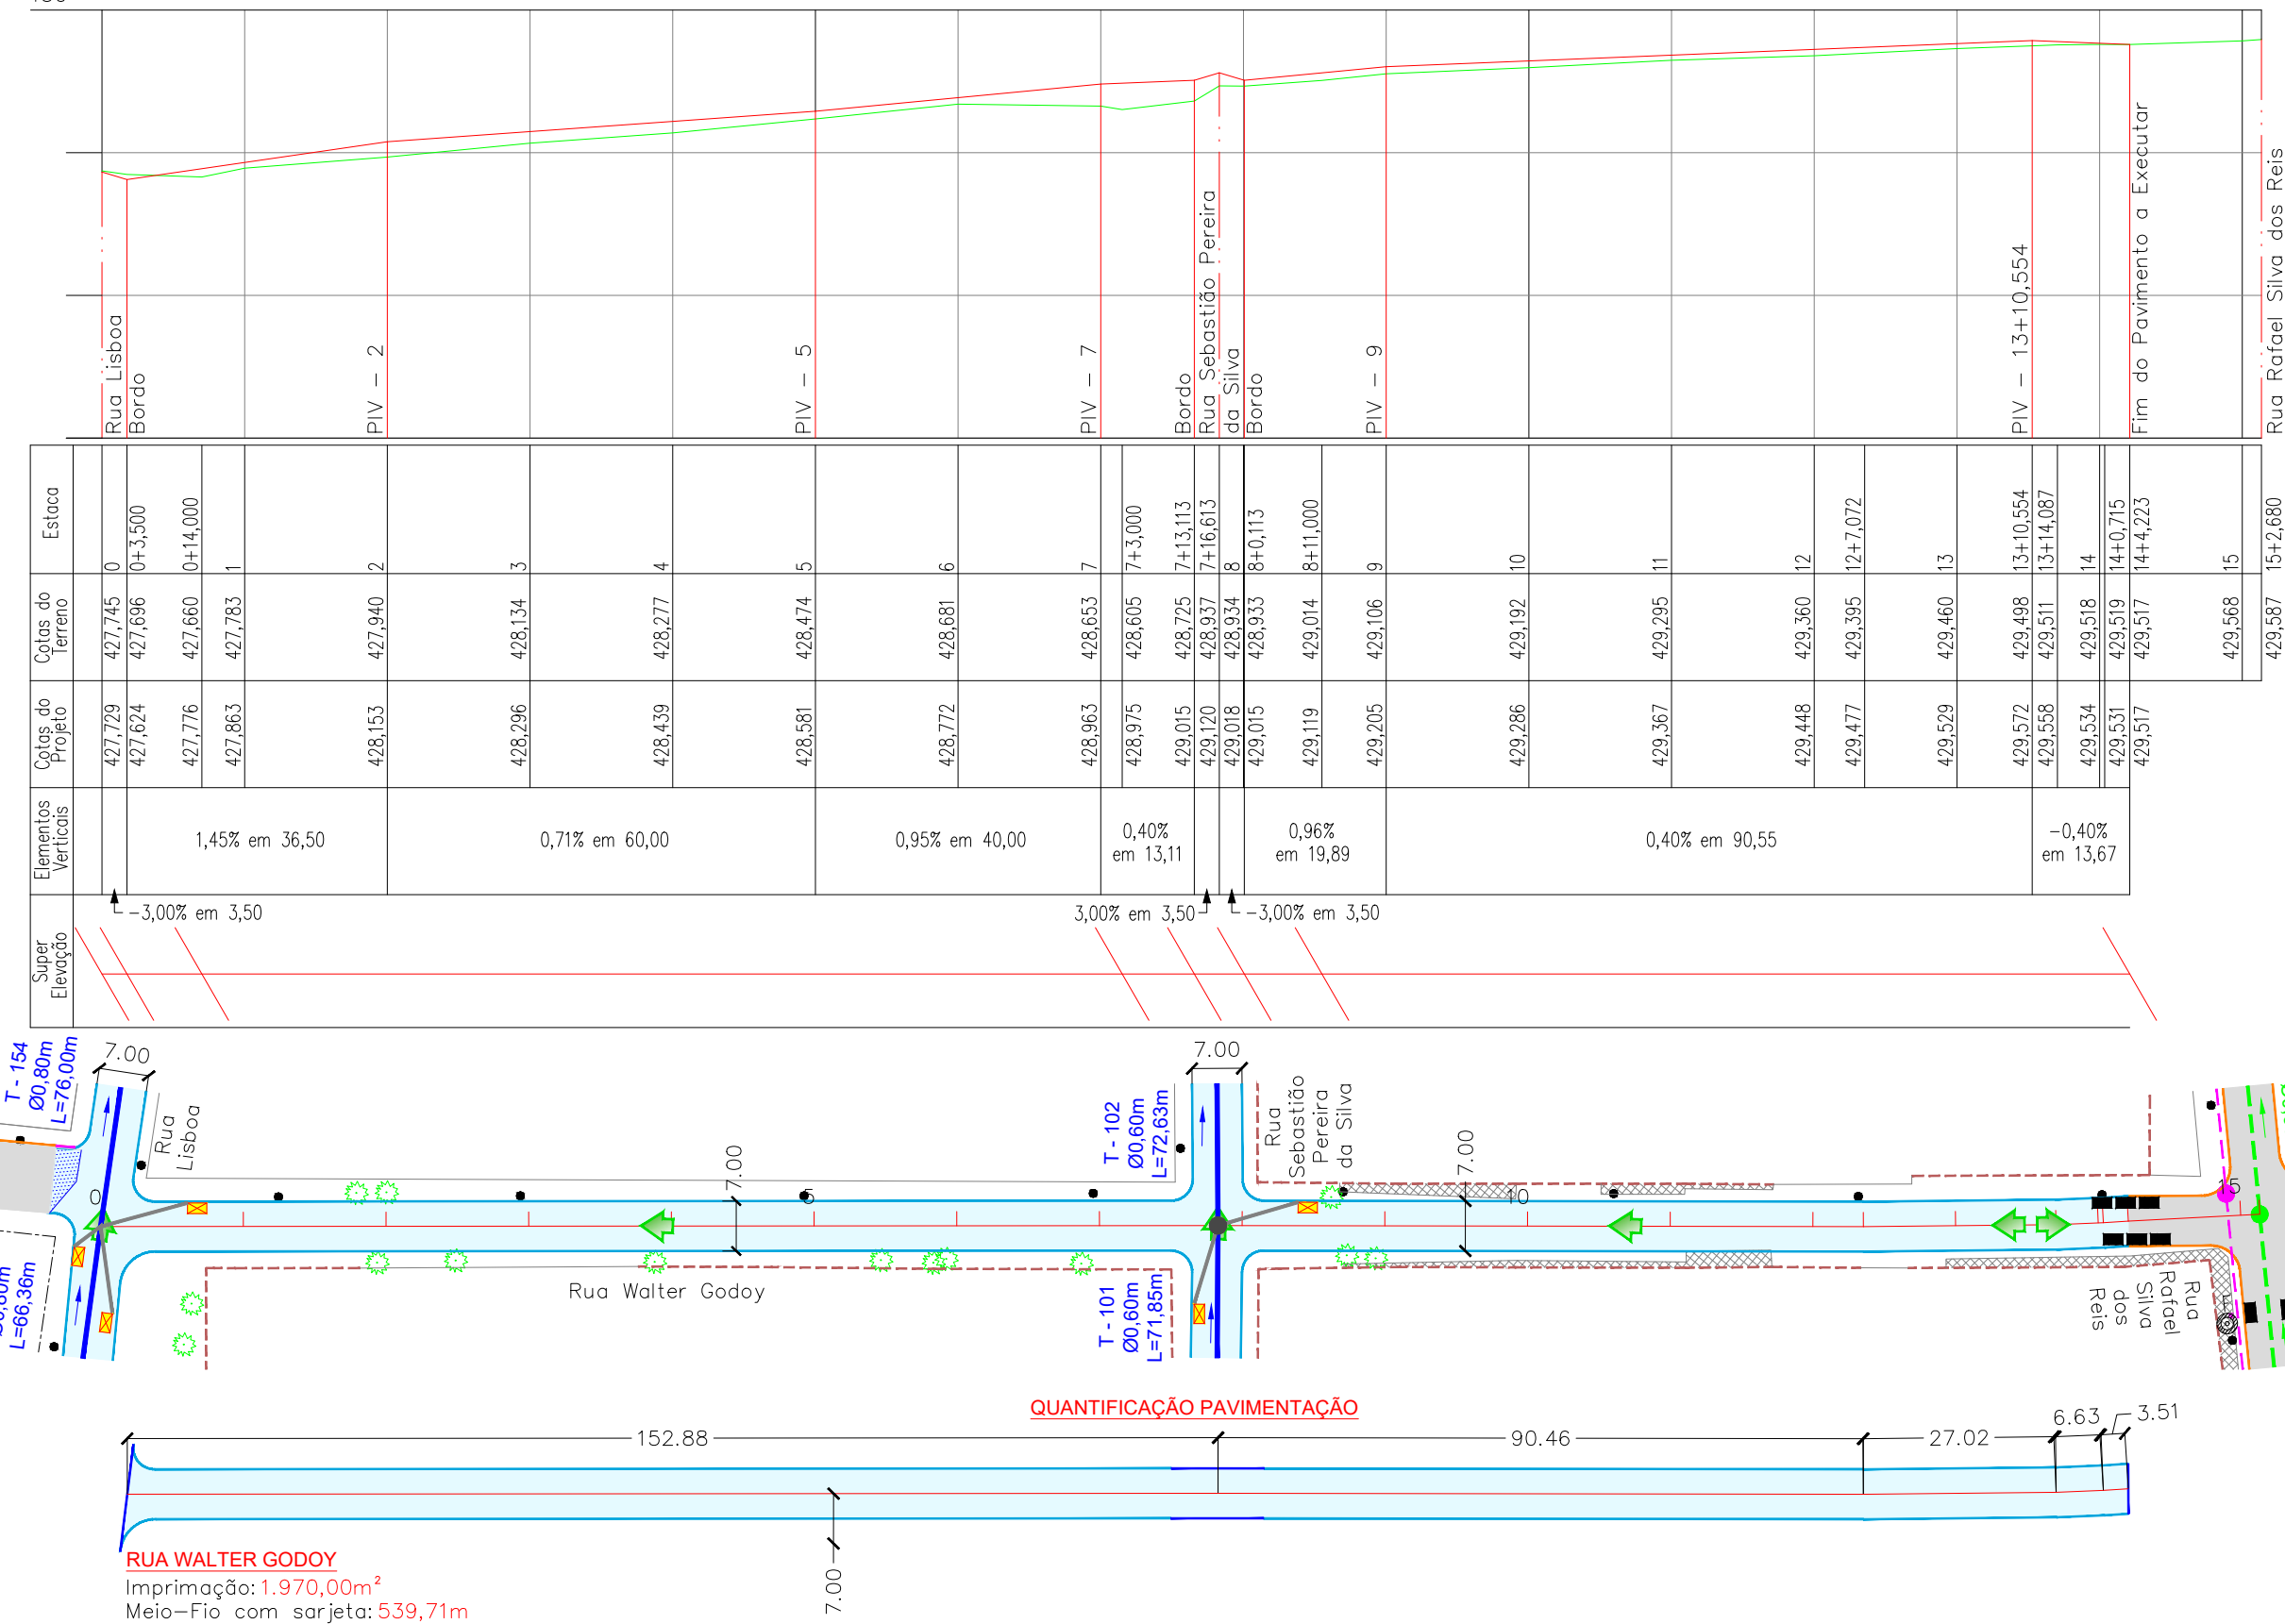


CADASTRO

- ALINHAMENTO PREDIAL
- - - CERCA
- - - MURO
- BORDO DO PAVIMENTO
- PAVIMENTO ASFÁLTICO
- BORDO DO PAVIMENTO
- GRAMA EXISTENTE
- POSTE DE ENERGIA ELÉTRICA
- ÁRVORE
- CALÇADA
- FOSSA
- - - GALERIA DE ÁGUAS PLUVIAIS
- POÇO DE VISITA
- BOCA DE LOBO
- - - REDE DE ESGOTO
- POÇO DE VISITA DE ESGOTO

SERVIÇOS A EXECUTAR

- 250 EIXO DE LOCAÇÃO - PAVIMENTAÇÃO (20 em 20 metros)
- PAVIMENTAÇÃO ASFÁLTICA
- TENTO
- PAVIMENTO À DEMOLIR
- SENTIDO DO ESCOAMENTO SUPERFICIAL
- MEIO-FIO À DEMOLIR
- POÇO DE VISITA
- BOCA DE LOBO
- T=0,01 NOME DO TRECHO
- Ø=0,61 DIÂMETRO DO TRECHO
- L=30m EXTENSÃO DO TRECHO
- SENTIDO DO ESCOAMENTO NA GALERIA
- TUBO DE LIGAÇÃO Ø0,40m
- TUBO DE LIGAÇÃO Ø0,60m
- CAIXA DE PASSAGEM

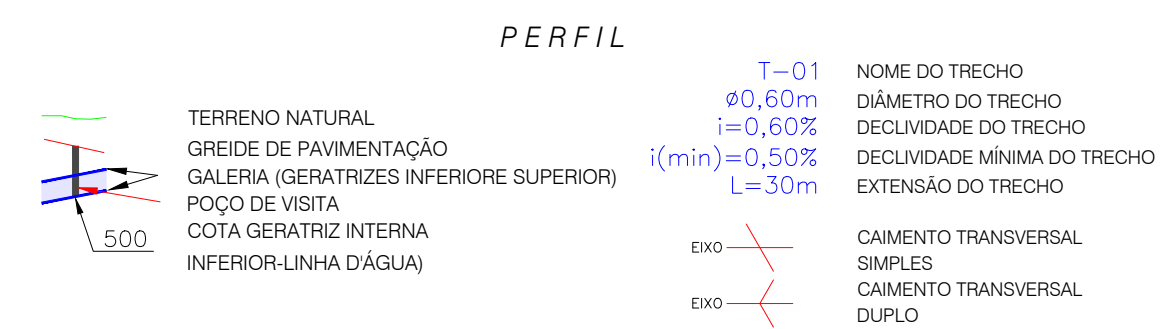

OBSERVAÇÕES

01 - ESTE DOCUMENTO É DE PROPRIEDADE DA PREFEITURA MUNICIPAL DE RIBAS DO RIO PARDO/MS E NÃO PODE SER REPRODUZIDO OU USADO PARA QUALQUER FINALIDADE DIFERENTE DAQUELA PARA A QUAL ESTÁ SENDO FORNECIDO PELA SCHETTINI ENGENHARIA LTDA.; 02 - DIREITOS AUTORAIS E PATRIMONIAIS RESERVADOS CONFORME: LEI 5988, ARTIGO 6º, ALÍNEA X, DE 14/12/1973; LEI 5194, ARTIGO 17º E 18º, DE 24/12/1966; RESOLUÇÃO CONFEA, Nº 260, DE 21/04/1979.

APROVAÇÃO				

Nº DA REVISÃO	DATA	DESCRIÇÃO	ANALISADO	VISTO

AUTOR DO PROJETO: SCHETTINI ENGENHARIA LTDA CREA-MS: 3865 RICARDO SCHETTINI FIGUEIREDO ENGENHEIRO CIVIL CREA-RJ: 52.656/D - VISTO-MS 2900 Rua Alberto Neder Nº 352 Jardim dos Estados - CEP 79020-335 Fone (71) 3042-0681 - Campo Grande, MS E-mail: contato@schettini.eng.br	CONTRATANTE: PREFEITURA MUNICIPAL DE RIBAS DO RIO PARDO / MS CNPJ 03.501.541/0001-91 VISTO E ACEITO ESTA ACEITAÇÃO NÃO ISENTA A CONTRATADA DAS RESPONSABILIDADES E OBRIGAÇÕES ESTABELECIDAS NO CONTRATO
--	---

CONTRATANTE: PREFEITURA MUNICIPAL DE RIBAS DO RIO PARDO / MS  	CÓDIGO: INFRAESTRUTURA URBANA PAVIMENTAÇÃO ASFÁLTICA E DRENAGEM DE ÁGUAS PLUVIAIS LOCAL: JARDIM ACÁCIA I RIBAS DO RIO PARDO/MS PARÂMETRO:
---	--

AUTOR DO PROJETO: 	CÓDIGO: PROJETO EXECUTIVO PERFIS LONGITUDINAIS Rua Walter Godoy s Trechos 102 a 145 LOCAL: PARÂMETRO:
--	--

DATA DE EMISSÃO:
SETEMBRO/202

ESCALA: **H=1:1.000**
V=1:100