PROJETO DE CALÇADAS E ACESSIBILIDADES

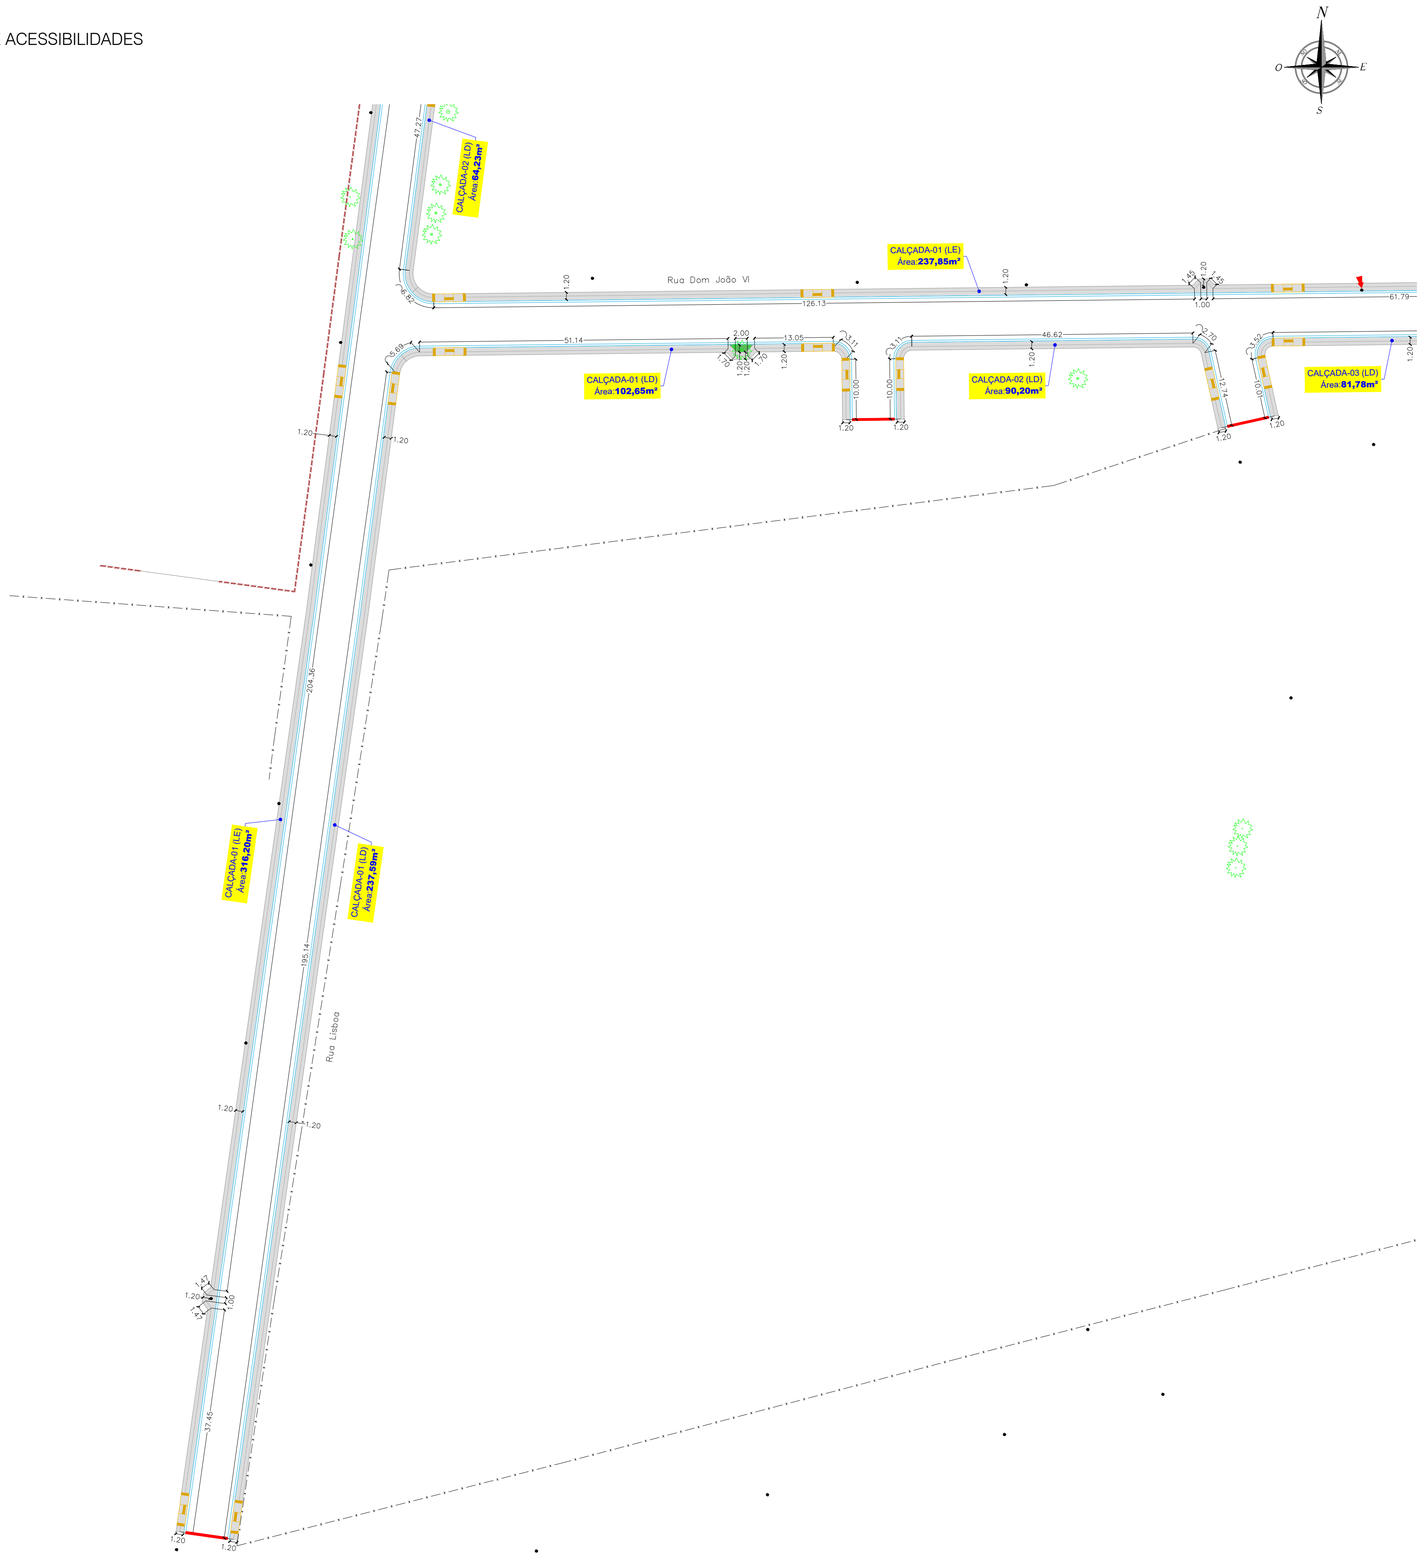

ESCALA GRÁFICA

0 1 5 10 25 50m

CONVENÇÕES

CADASTRO

- ALINHAMENTO PREDIAL
- CERCA
- COBERTURA
- MURO
- TAPUME
- PAVIMENTO ÁSFALTICO
- POSTE DE ENERGIA ELÉTRICA
- ÁRVORE
- CALÇADA
- FOSSA
- RAMPAS EXISTENTES

SERVIÇOS A EXECUTAR

- PAVIMENTAÇÃO ASFÁLTICA
- TENTO
- PASSEIO
- GRAMA
- RAMPAS DE ACESSO AO PASSEIO
- CALÇADA A DEMOLIR
- RECORTE COM DISCO
- ÁRVORE A REMOVER

OBSERVAÇÕES

01 - TODAS AS CALÇADAS FORAM PROJETAS COM ACESSIBILIDADE SEGUINDO A NBR 9050-2015 DA ABNT. OS ACESSOS AOS LOTES EDIFICADOS, QUE APRESENTAM DESNÍVEIS, FICARÃO A CARGO DO PROPRIETÁRIO, QUE DEVERÁ RESPEITAR AS NORMAS DE EXECUÇÃO. O PROJETO PRIORIZA A PRESERVAÇÃO DA ARBORIZAÇÃO.
OS REBAIXOS DEVEM PREFERENCIALMENTE MANTER O ALINHAMENTO PARA FACILITAR O TRÂNSITO DO PEDESTRE.
FAR-SE-Á NECESSÁRIO O BOM SENSO NA EXECUÇÃO QUANTO A PEQUENAS ADEQUAÇÕES IN LOCO.
02 - ESTE DOCUMENTO É DE PROPRIEDADE DA PREFEITURA MUNICIPAL DE RIBAS DO RIO PARDO/MS E NÃO PODE SER REPRODUZIDO OU USADO PARA QUALQUER FINALIDADE DIFERENTE DAQUELA PARA A QUAL ESTÁ SENDO FORNECIDO PELA SCHETTINI ENGENHARIA LTDA.;
03 - DIREITOS AUTORAIS E PATRIMONIAIS RESERVADOS CONFORME: LEI 5988, ARTIGO 6º, ALÍNEA X, DE 14/12/1973; LEI 5194, ARTIGO 17º E 18º, DE 24/12/1966; RESOLUÇÃO CONFEA, Nº 200, DE 21/04/1979.

PLANTA CHAVE

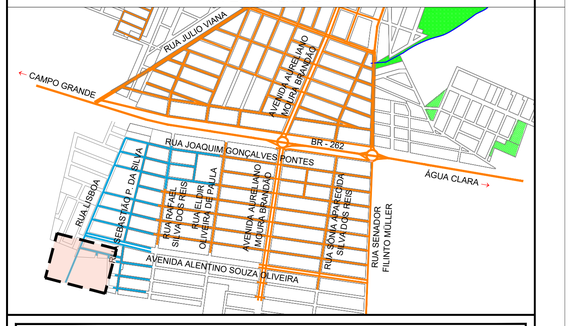

APROVAÇÃO

Nº DA REVISÃO	DATA	DESCRIÇÃO	ANALISADO	VISTO

AUTOR DO PROJETO:

SCHETTINI ENGENHARIA LTDA
CREA-MS: 3865
RICARDO SCHETTINI FIGUEIREDO
ENGENHEIRO CIVIL
CREA-RJ: 52.656/D - VISTO-MS 2900
Rua Alberto Neder, 352
Jardim dos Estados - CEP 79020-336
Fone (67) 3042-0681 - Campo Grande, MS
E-mail: contato@schettini.eng.br

CONTRATANTE:

PREFEITURA MUNICIPAL DE RIBAS DO RIO PARDO/MS
CNPJ 03.501.541/0001-91

VISTO E ACEITO
ESTA ACEITAÇÃO NÃO ISENTA A CONTRATADA DAS RESPONSABILIDADES E OBRIGAÇÕES ESTABELECIDAS NO CONTRATO

CONTRATANTE:
PREFEITURA MUNICIPAL DE RIBAS DO RIO PARDO / MS

RIBAS DO RIO PARDO
PREFEITURA

OBRA: **INFRAESTRUTURA URBANA PAVIMENTAÇÃO ASFÁLTICA E DRENAGEM DE ÁGUAS PLUVIAIS**

LOCAL: **JARDIM ACÁCIA I RIBAS DO RIO PARDO/MS**

PRANCHA: 23

AUTOR DO PROJETO:

Schettini ENGENHARIA

CONTEÚDO: **PROJETO EXECUTIVO CALÇADAS E ACESSIBILIDADES**

DATA DE EMISSÃO: **SETEMBRO/2023**

ESCALA: **1:500**

Arquivo: (19 a 24) Jardim Acácia I – Calçadas e Acessibilidades.dwg