
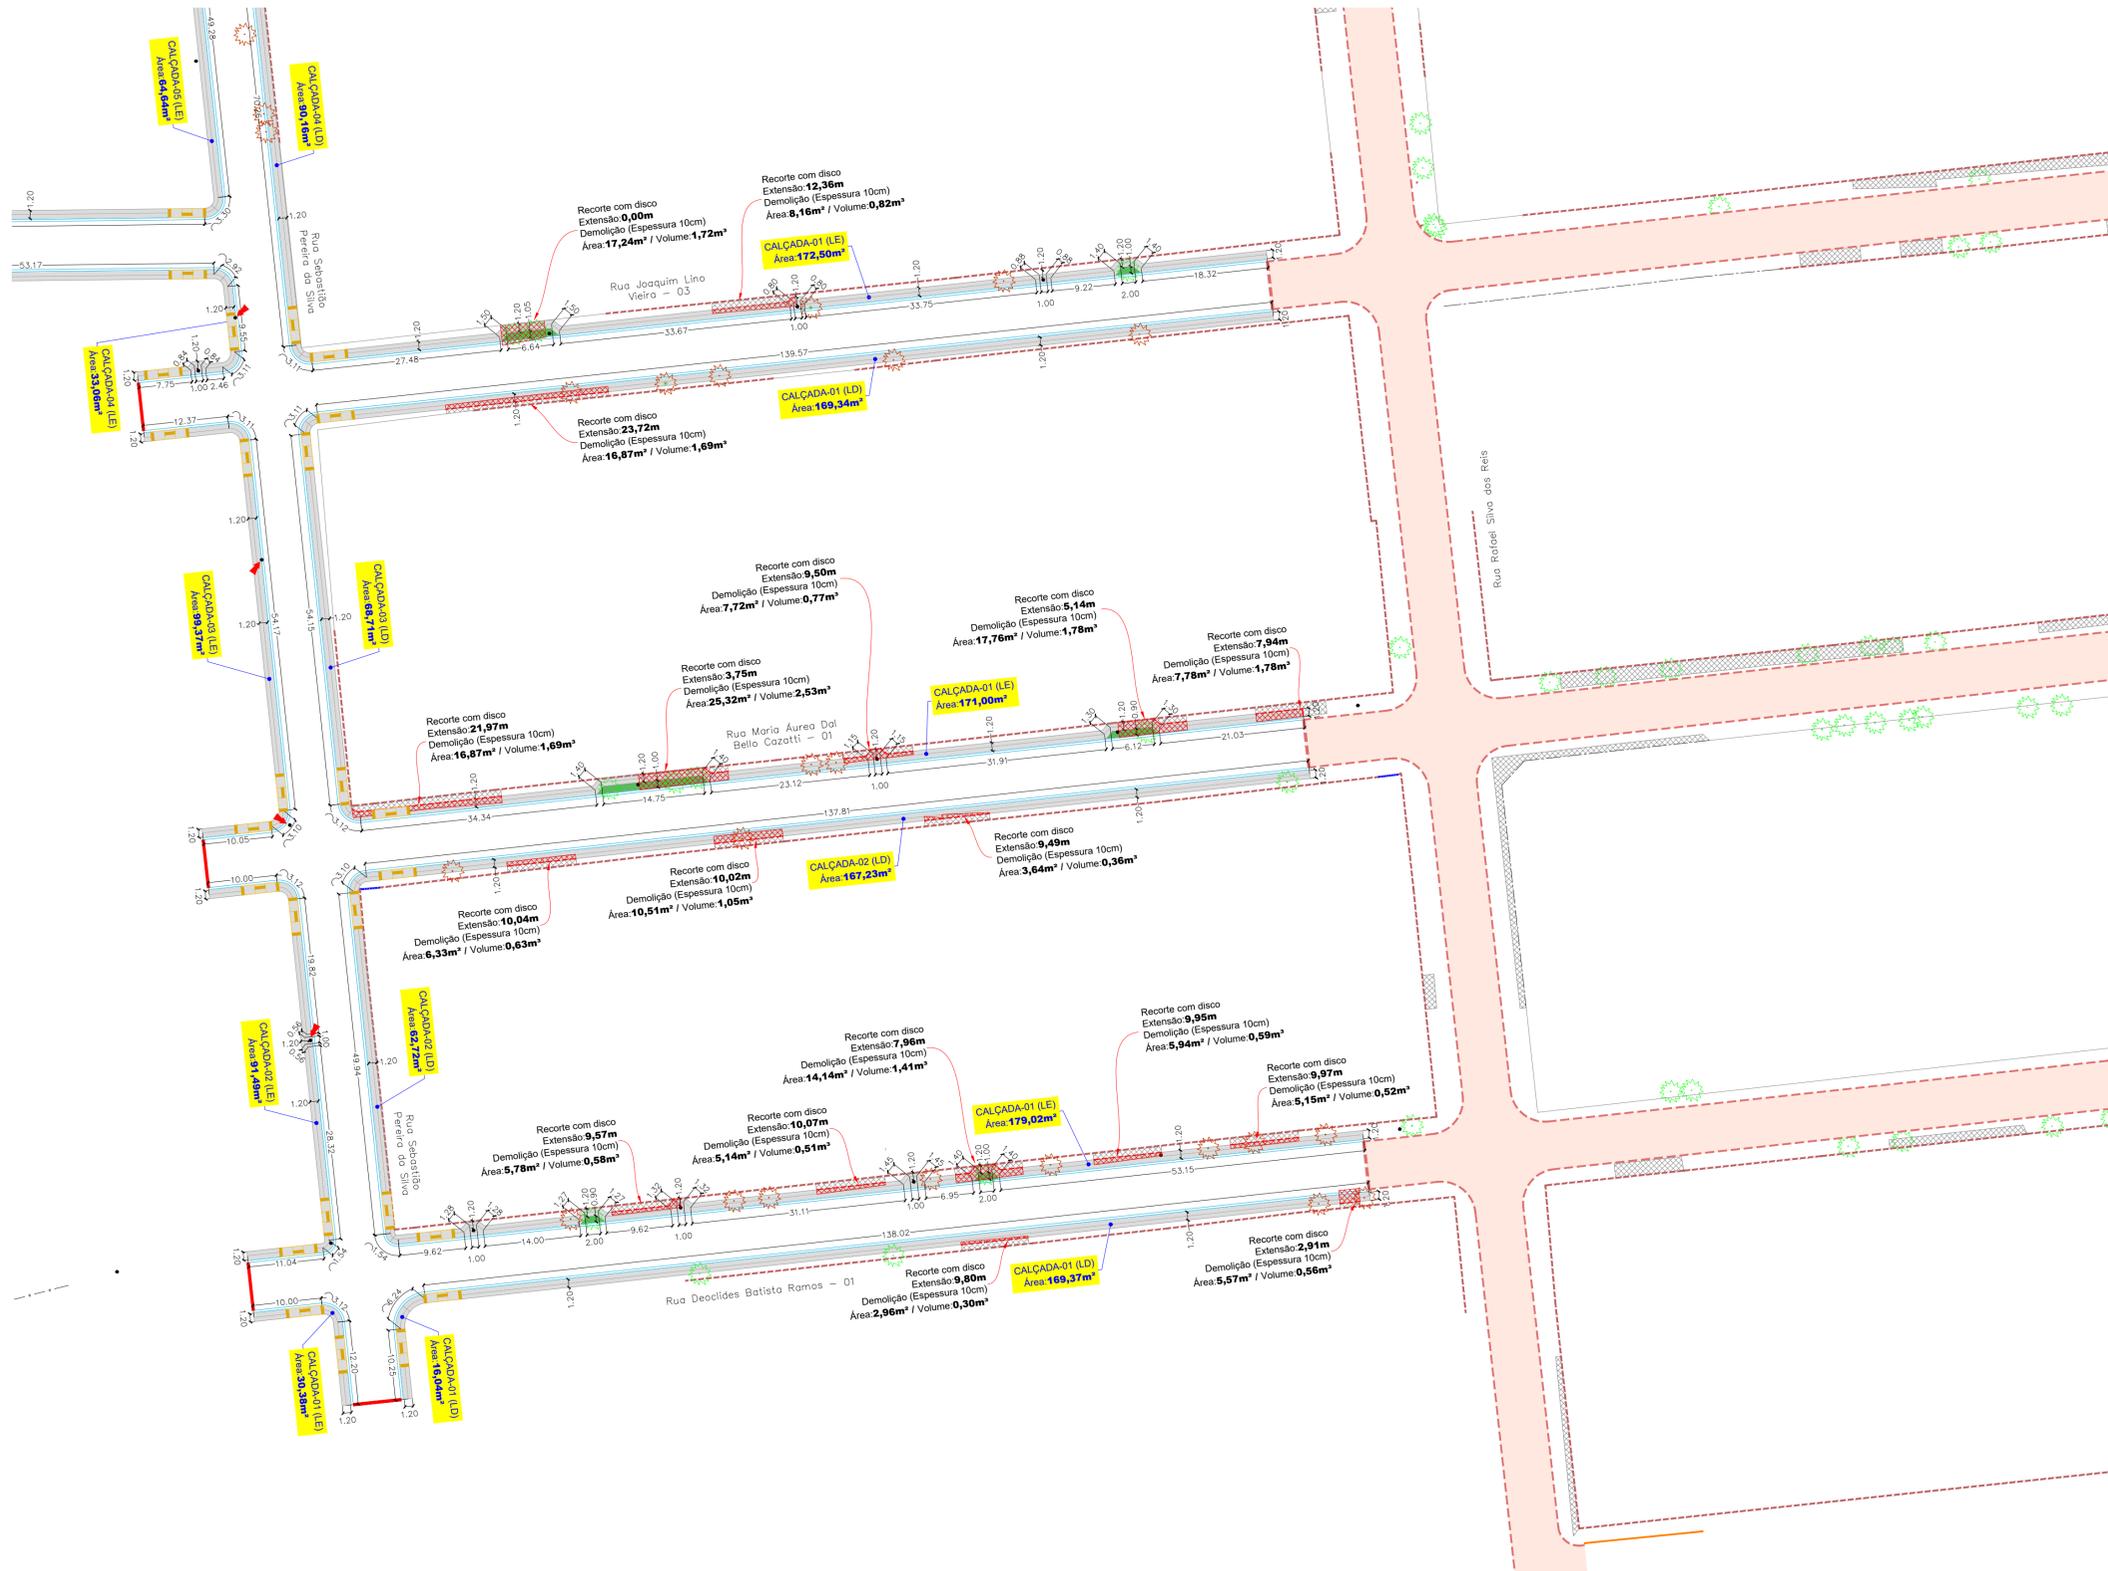


PROJETO DE CALÇADAS E ACESSIBILIDADES

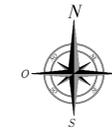

CONVENÇÕES

- |  |  |
|--|--|
| <ul style="list-style-type: none"> <li>— CADASTRO</li> <li>— ALINHAMENTO PREDIAL</li> <li>— CERCA</li> <li>--- COBERTURA</li> <li>--- MURO</li> <li>--- TAPUME</li> <li>— PAVIMENTO ASFÁLTICO</li> <li>• POSTE DE ENERGIA ELÉTRICA</li> <li>○ ÁRVORE</li> <li>○ CALÇADA</li> <li>○ FOSSA</li> <li>○ RAMPAS EXISTENTES</li> </ul> | <ul style="list-style-type: none"> <li>— SERVIÇOS A EXECUTAR</li> <li>— PAVIMENTAÇÃO ASFÁLTICA</li> <li>— TETO</li> <li>— PASSEIO</li> <li>— GRAMA</li> <li>— RAMPAS DE ACESSO AO PASSEIO</li> <li>— CALÇADA A DEMOLIR</li> <li>— RECORTE COM DISCO</li> <li>— ÁRVORE A REMOVER</li> </ul> |
|--|--|

OBSERVAÇÕES


01 - TODAS AS CALÇADAS FORAM PROJETAS COM ACESSIBILIDADE SEGUINDO A NBR 9069-2015 DA ABNT. OS ACESSOS AOS LOTES EDIFICADOS, QUE APRESENTAM DESNÍVELS, FICARÃO A CARGO DO PROPRIETÁRIO, QUE DEVERÁ RESPEITAR AS NORMAS DE EXECUÇÃO. O PROJETO PRIORIZA A PRESERVAÇÃO DA ARBORIZAÇÃO.

OS REBAIXOS DEVEM PREFERENCIALMENTE MANTER O ALINHAMENTO PARA FACILITAR O TRÁNSITO DO PEDESTRE. FAR-SE-Á NECESSÁRIO O BOM SENSO NA EXECUÇÃO QUANTO A PEQUENAS ADEQUAÇÕES IN LOCO.

02 - ESTE DOCUMENTO É DE PROPRIEDADE DA PREFEITURA MUNICIPAL DE RIBAS DO RIO PARDO/MS E NÃO PODE SER REPRODUZIDO OU USADO PARA QUALQUER FINALIDADE DIFERENTE DAQUELA PARA A QUAL ESTÁ SENDO FORNECIDO PELA SCHETTINI ENGENHARIA LTDA.;

03 - DIREITOS AUTORAIS E PATRIMONIAIS RESERVADOS CONFORME: LEI 5988, ARTIGO 6º, ALÍNEA X, DE 14/11/1973, LEI 5194, ARTIGO 17º E 18º, DE 24/11/1966, RESOLUÇÃO CONFEA, Nº 260, DE 21/04/1979.

PLANTA CHAVE

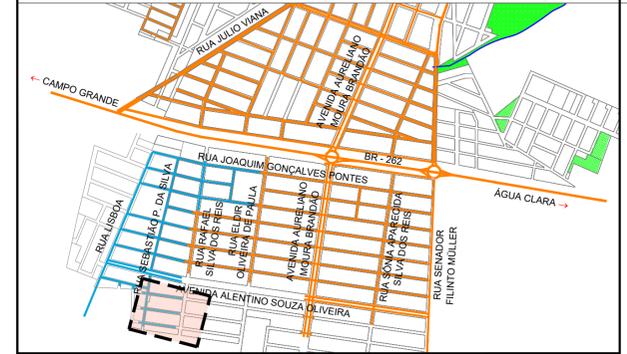

APROVAÇÃO

Nº DA REVISÃO	DATA	DESCRIÇÃO	ANALISADO	VISTO

<p>AUTOR DO PROJETO:</p> <p>SCHETTINI ENGENHARIA LTDA          CREA-MS: 3865          RICARDO SCHETTINI FIGUEIREDO          ENGENHEIRO CIVIL          CREA-RJ: 52.556/D - VISTO-MS 2900          Rua Alberto Neder, 352          Jardim dos Estados - CEP 79020-336          Fone: (67) 3942-0681 - Campo Grande, MS          E-mail: contato@schettini.eng.br</p>	<p>CONTRATANTE:</p> <p>PREFEITURA MUNICIPAL DE RIBAS DO RIO PARDO/MS          CNPJ 03.501.541/0001-91</p> <p>VISTO E ACEITO</p> <p>ESTA ACEITAÇÃO NÃO ISENTA A CONTRATADA DAS RESPONSABILIDADES E OBRIGAÇÕES ESTABELECIDAS NO CONTRATO</p>
--	--

<p>CONTRATANTE:</p> <p>PREFEITURA MUNICIPAL DE RIBAS DO RIO PARDO / MS</p>	<p>INFRAESTRUTURA URBANA          PAVIMENTAÇÃO ASFÁLTICA E          DRENAGEM DE ÁGUAS PLUVIAIS</p>
<p>AUTOR DO PROJETO:</p>	<p>JARDIM ACÁCIA I          RIBAS DO RIO PARDO/MS</p>
<p>CONTEÚDO:</p> <p>PROJETO EXECUTIVO          CALÇADAS E ACESSIBILIDADES</p>	<p>24</p> <p>DATA DE EMISSÃO:          SETEMBRO/2023</p> <p>ESCALA:          1:500</p>

ESCALA GRÁFICA

