
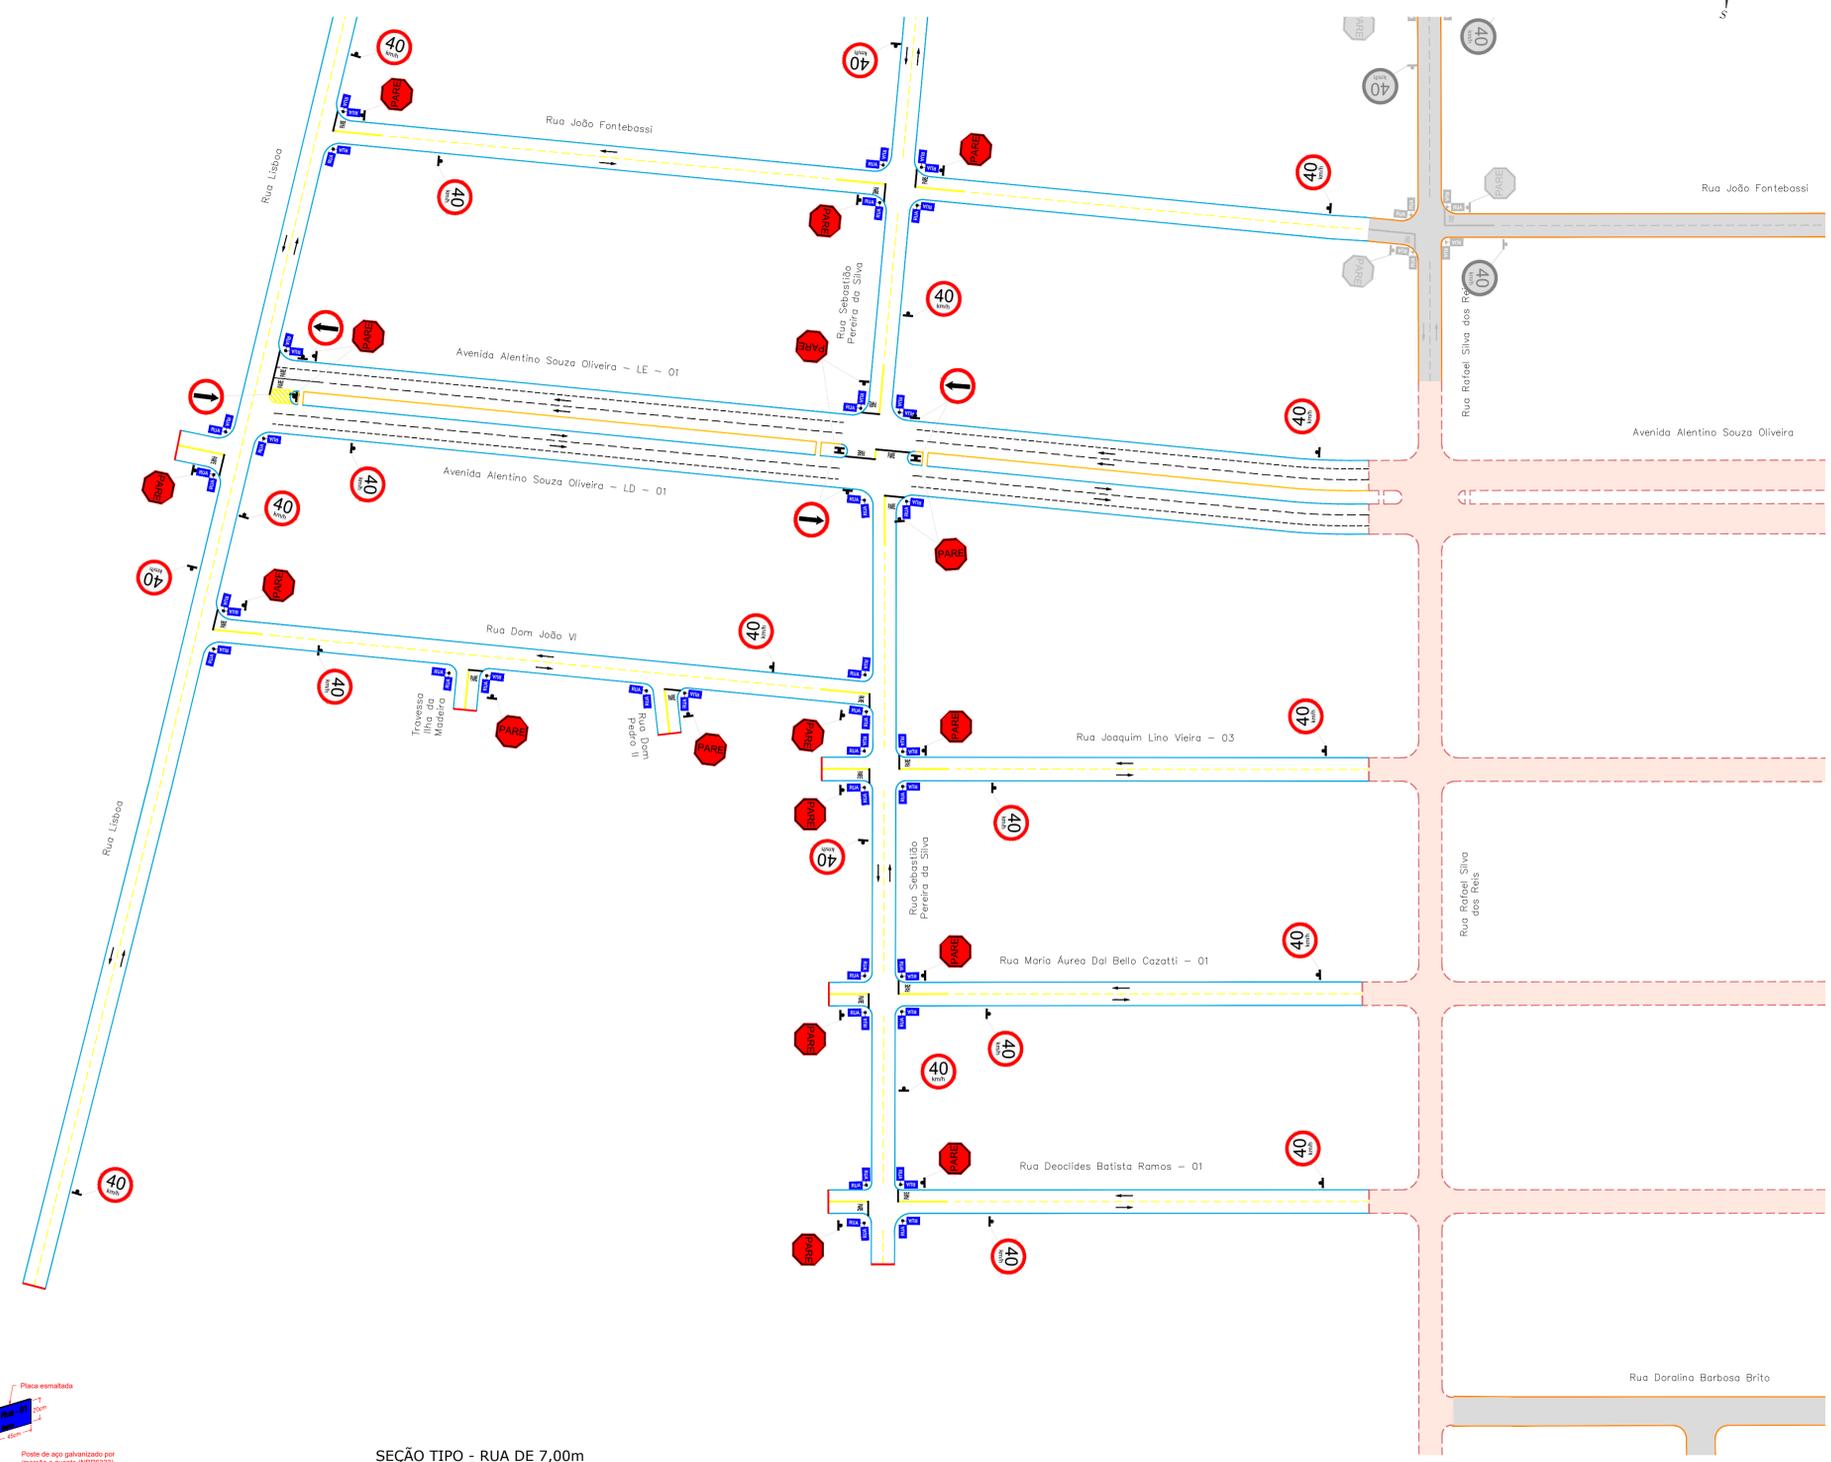


PROJETO DE SINALIZAÇÃO

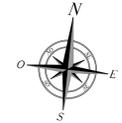

CONVENÇÕES

- FAIXA DUPLO CONTÍNUA
- FAIXA TRICENTRADA
- FAIXA CONTÍNUA
- FAIXA OBRIGATORIA
- SIGA EM FRENTE - BRANCA
- PAVIMENTO EXISTENTE
- PAVIMENTAÇÃO A EXECUTAR
- PLACA PARA IDENTIFICAÇÃO DE LOGRADOUROS (VER DETALHE NESTA PLANILHA)

OBSERVAÇÕES


01 - O PROJETO DE SINALIZAÇÃO VIÁRIA FOI ELABORADO DE ACORDO COM OS MANUAIS DE "SINALIZAÇÃO VERTICAL DE REGULAMENTAÇÃO - VOLUME I, CONTRAN/DENAT/RAN, PUBLICADO POR MEIO DA RESOLUÇÃO Nº 180, DE 26 DE AGOSTO DE 2007, E DE "SINALIZAÇÃO HORIZONTAL" VOLUME IV, CONTRAN/DENAT/RAN, PUBLICADO POR MEIO DA RESOLUÇÃO Nº 236, DE 11 DE MAIO DE 2007 E LEI Nº 9.503, DE SETEMBRO DE 1997, (CÓDIGO DE TRÂNSITO BRASILEIRO - CTB);

02 - PARA DIMENSÕES DAS PLACAS, MARCAS, SETAS, ZEBRADOS, CADÊNCIA DAS FAIXAS, TACHAS E TACHÕES, CONSULTAR PROJETO TIPO DE SINALIZAÇÃO;

03 - ESTE DOCUMENTO É DE PROPRIEDADE DA PREFEITURA MUNICIPAL DE RIBAS DO RIO PARDO/MS E NÃO PODE SER REPRODUZIDO OU USADO PARA QUALQUER FINALIDADE DIFERENTE DAQUELA PARA A QUAL ESTÁ SENDO FORNECIDO PELA SCHETTINI ENGENHARIA LTDA.

04 - DIREITOS AUTORAIS E PATRIMONIAIS RESERVADOS CONFORME: LEI 5988, ARTIGO 8º, ALÍNEA X, DE 14/12/1973; LEI 5194, ARTIGO 17º E 18º, DE 24/12/1966; RESOLUÇÃO CONFEA, Nº 200, DE 21/04/1979.

PLANTA CHAVE

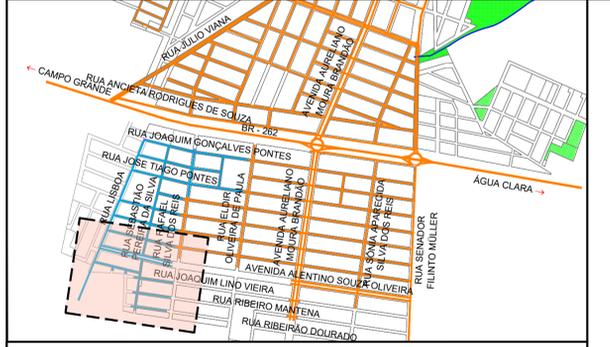

Nº DA REVISÃO	DATA	DESCRIÇÃO	ANALISADO	VISTO

AUTOR DO PROJETO:
SCHETTINI ENGENHARIA LTDA
CREA-MS: 3865
RICARDO SCHETTINI FIGUEIREDO
ENGENHEIRO CIVIL
CREA-RJ: 52.656/D - VISTO-MS 2900
Rua Alberto Neder, 352
Jardim dos Estados - CEP 79020-336
Fone (67) 3042-0881 - Campo Grande, MS
E-mail: contato@schettini.eng.br

CONTRATANTE:
PREFEITURA MUNICIPAL DE RIBAS DO RIO PARDO / MS
CNPJ 03.501.541/0001-91

VISTO E ACEITO
ESTA ACEITAÇÃO NÃO ISENTA A CONTRATADA DAS RESPONSABILIDADES E OBRIGAÇÕES ESTABELECIDAS NO CONTRATO

CONTRATANTE: PREFEITURA MUNICIPAL DE RIBAS DO RIO PARDO / MS


LOCAL: JARDIM ACÁCIA I RIBAS DO RIO PARDO/MS

PROJETO EXECUTIVO SINALIZAÇÃO

DATA DE EMISSÃO: SETEMBRO/2023
ESCALA: 1:1.000

26

SEÇÃO TIPO - RUA DE 7,00m
VIA COM SENTIDO DUPLO DE DIREÇÃO (MÃO DUPLA)

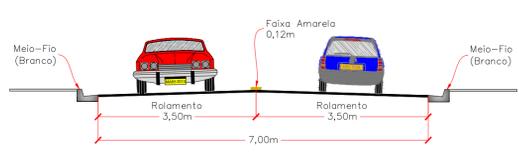

SEÇÃO TIPO - RUA DE 9,00m
VIA COM SENTIDO ÚNICO DE DIREÇÃO (MÃO SIMPLES)
AVENIDA ALENTINO SOUZA OLIVEIRA

