



SINALIZAÇÃO HORIZONTAL

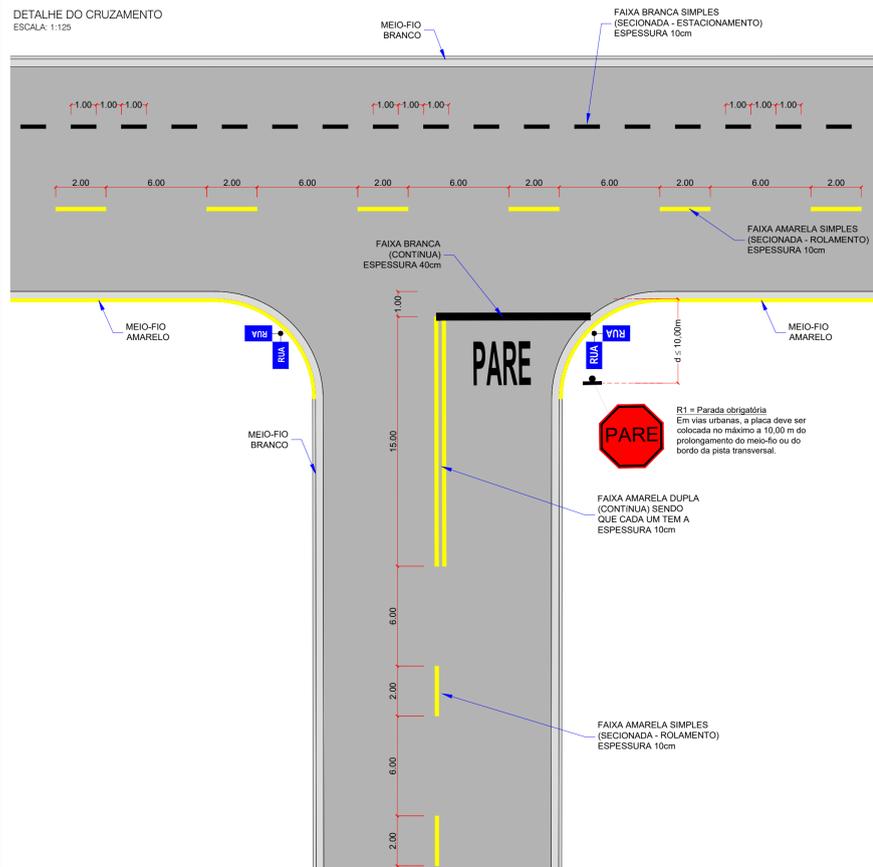

DETALHE DA FAIXA DE PEDESTRE - TIPO 01
VIAS EXTERNAS
ESCALA: 1:125

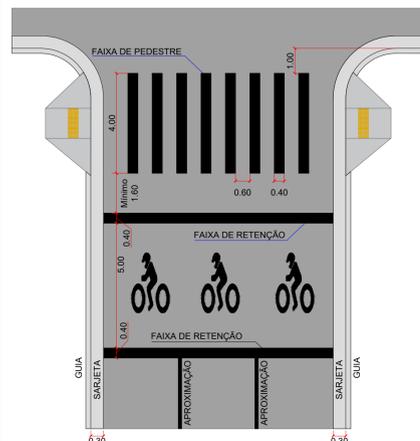


DETALHE DA FAIXA DE PEDESTRE - TIPO 02
VIAS INTERNAS
ESCALA: 1:125




DETALHE DOS SÍMBOLOS / PISTA DE CAMINHA / CORRIDA
ESCALA: 1:50




DETALHE DA FAIXA DE PEDESTRE - TIPO 01
VIAS EXTERNAS
ESCALA: 1:125

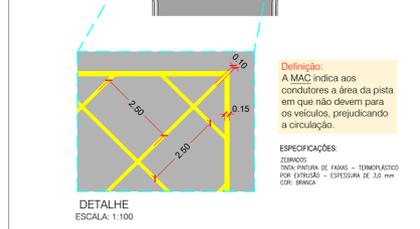


DETALHE - SETAS INDICATIVAS
ESCALA: 1:50

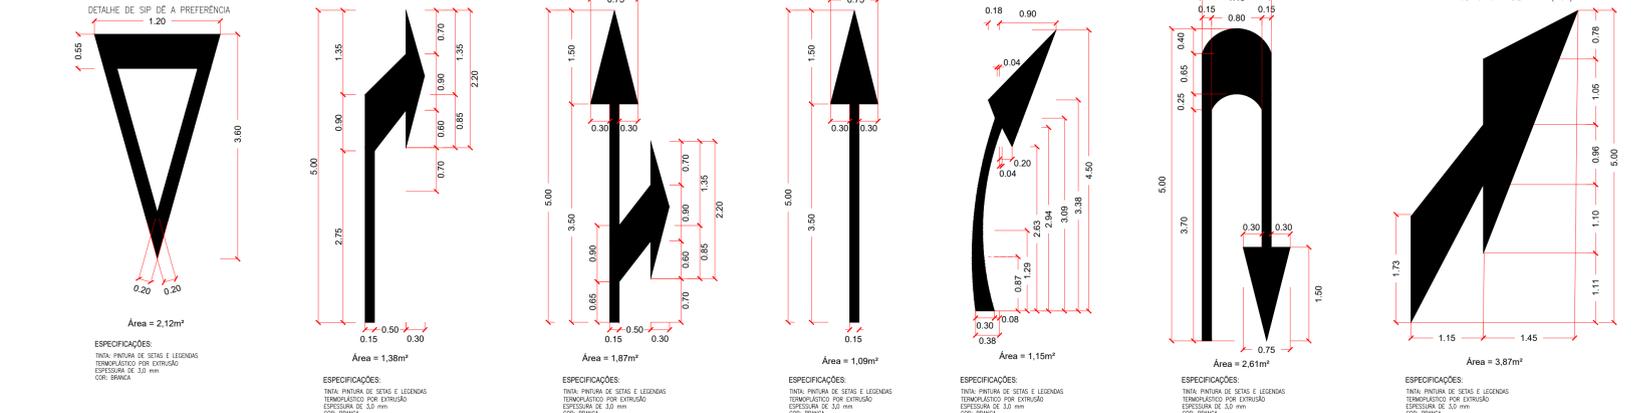


DETALHE DOS SÍMBOLOS
ESCALA: 1:50

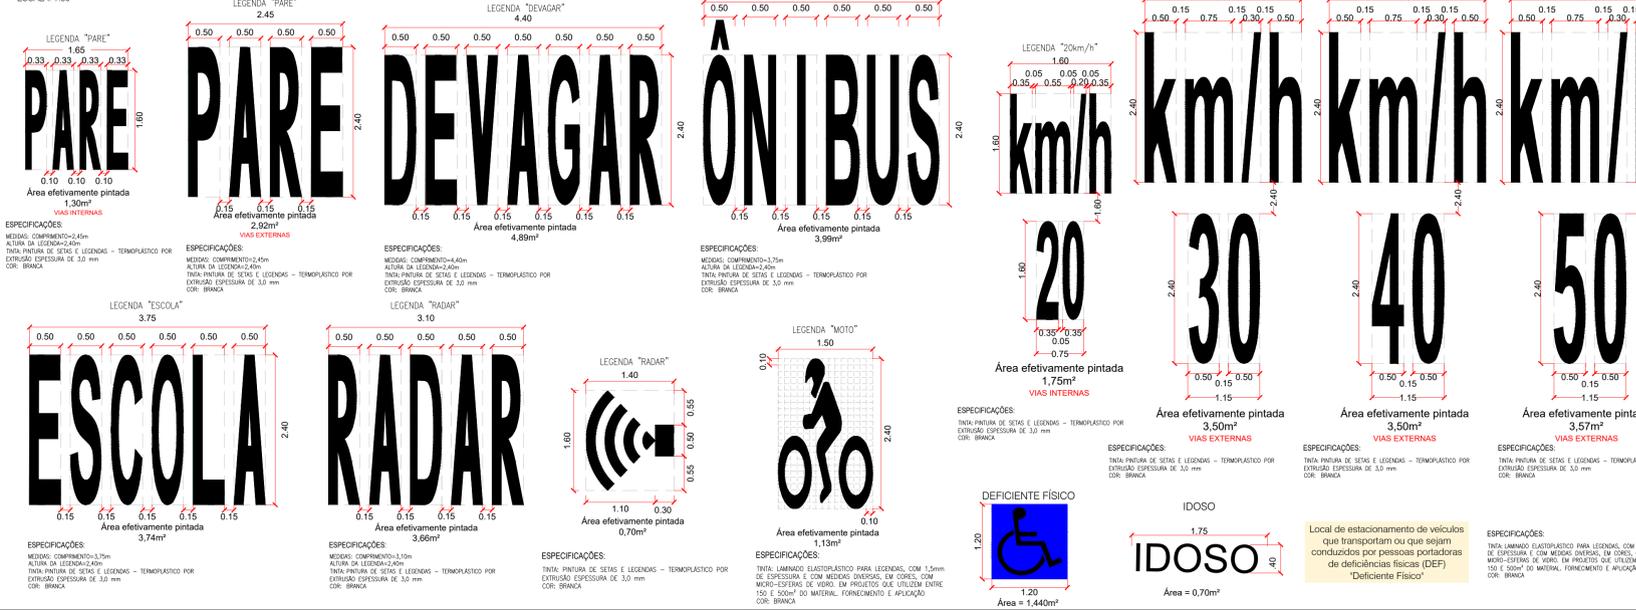


DETALHE - SINALIZAÇÃO CICLOVIA
ESCALA: 1:50

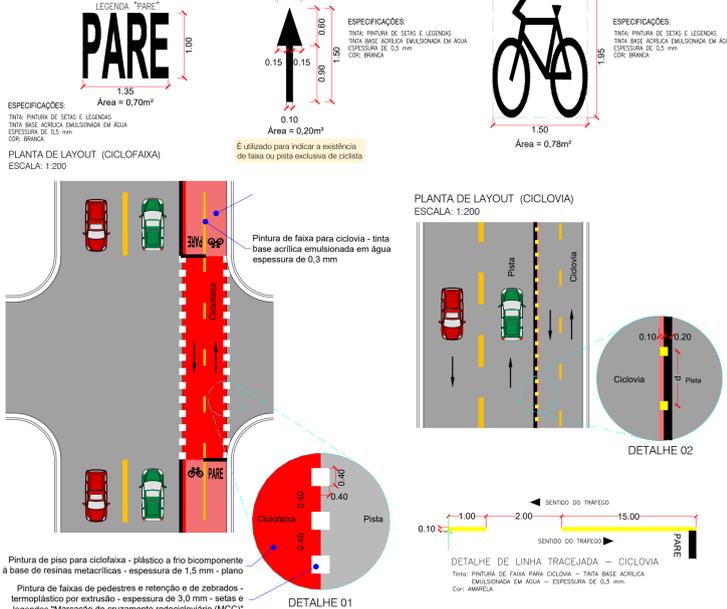

DETALHE - ZEBRADO
ESCALA: 1:10

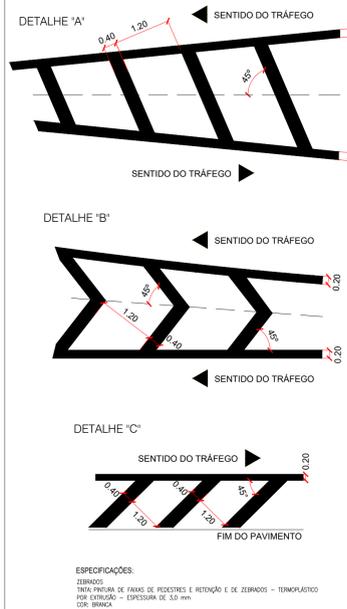

DETALHE - FAIXAS
ESCALA: 1:50

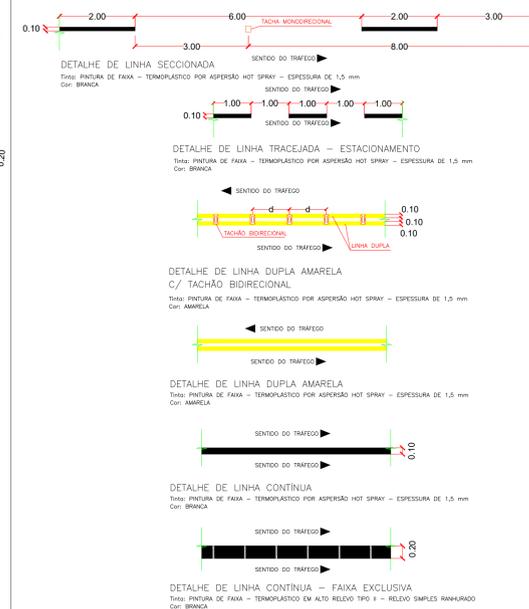

OBSERVAÇÕES

01 - ESTE DOCUMENTO É DE PROPRIEDADE DA PREFEITURA MUNICIPAL DE RIBAS DO RIO PARDO/MS E NÃO PODE SER REPRODUZIDO OU USADO PARA QUALQUER FINALIDADE DIFERENTE DAQUELA PARA A QUAL ESTÁ SENDO FORNECIDO PELA SCHETTINI ENGENHARIA LTDA.

02 - DIREITOS AUTORAIS E PATRIMONIAIS RESERVADOS CONFORME: LEI 5888, ARTIGO 6º, ALÍNEA X, DE 14/12/1973; LEI 8194, ARTIGO 17º E 18º; DE 24/12/1966; RESOLUÇÃO CONFEA, Nº290, DE 21/04/1979.

03 - O PROJETO DE SINALIZAÇÃO HORIZONTAL FOR ELABORADO DE ACORDO COM OS MANUAIS DE "SINALIZAÇÃO VERTICAL DE REGULAMENTAÇÃO" VOLUME I, CONTRADIDENATRAN, PUBLICADO POR MEIO DA RESOLUÇÃO Nº180, DE 26 DE AGOSTO DE 2007, E DE "SINALIZAÇÃO HORIZONTAL" VOLUME IV, CONTRADIDENATRAN, PUBLICADO POR MEIO DA RESOLUÇÃO Nº236, DE 11 DE MAIO DE 2007 E LEI Nº9.503, DE SETEMBRO DE 1997, (CÓDIGO DE TRÂNSITO BRASILEIRO - CTB).

04 - ANTES DO INÍCIO DA EXECUÇÃO DA SINALIZAÇÃO, A REALIZAÇÃO DEVERÁ SUBMETER, IMPRESSIONALMENTE, O PROJETO PARA APEREÇÇÃO E APROVAÇÃO DO ÓRGÃO COMPETENTE.

Nº DA REVISÃO	DATA	DESCRIÇÃO	ANALISADO	VISTO

APROVAÇÃO

AUTOR DO PROJETO:
SCHETTINI ENGENHARIA LTDA
CRIA-MS-3965
RICARDO SCHETTINI FIGUEIREDO
ENGENHEIRO CIVIL
CREA-RJ: 52.656/D - VISTO-MS 2900
Rua Alberto Nelder, 352
Jardim dos Esquires - CEP 79020-336
Fone: (67) 3042-0681 - Campo Grande, MS
E-mail: contato@schettini.eng.br

CONTRATANTE:
PREFEITURA MUNICIPAL DE RIBAS DO RIO PARDO/MS
CNPJ 03.501.541/0001-91

VISTO E ACEITO
ESTA ACEITAÇÃO NÃO IDENTIFICA A CONTRATADA DAS RESPONSABILIDADES E OBRIGACÕES ESTABELECIDAS NO CONTRATO

CONTRATANTE:
PREFEITURA MUNICIPAL DE RIBAS DO RIO PARDO / MS

CONTRATADA:
SCHETTINI ENGENHARIA

OBJETO:
INFRAESTRUTURA URBANA PAVIMENTAÇÃO ASFÁLTICA E DRENAGEM DE ÁGUAS PLUVIAIS

LOCAL:
JARDIM ACÁCIA I RIBAS DO RIO PARDO/MS

PROJETO EXECUTIVO

PROJETO TIPO DE SINALIZAÇÃO HORIZONTAL

DATA DE EMISSÃO:
SETEMBRO/2023

ESCALA:
INDICADAS

27