
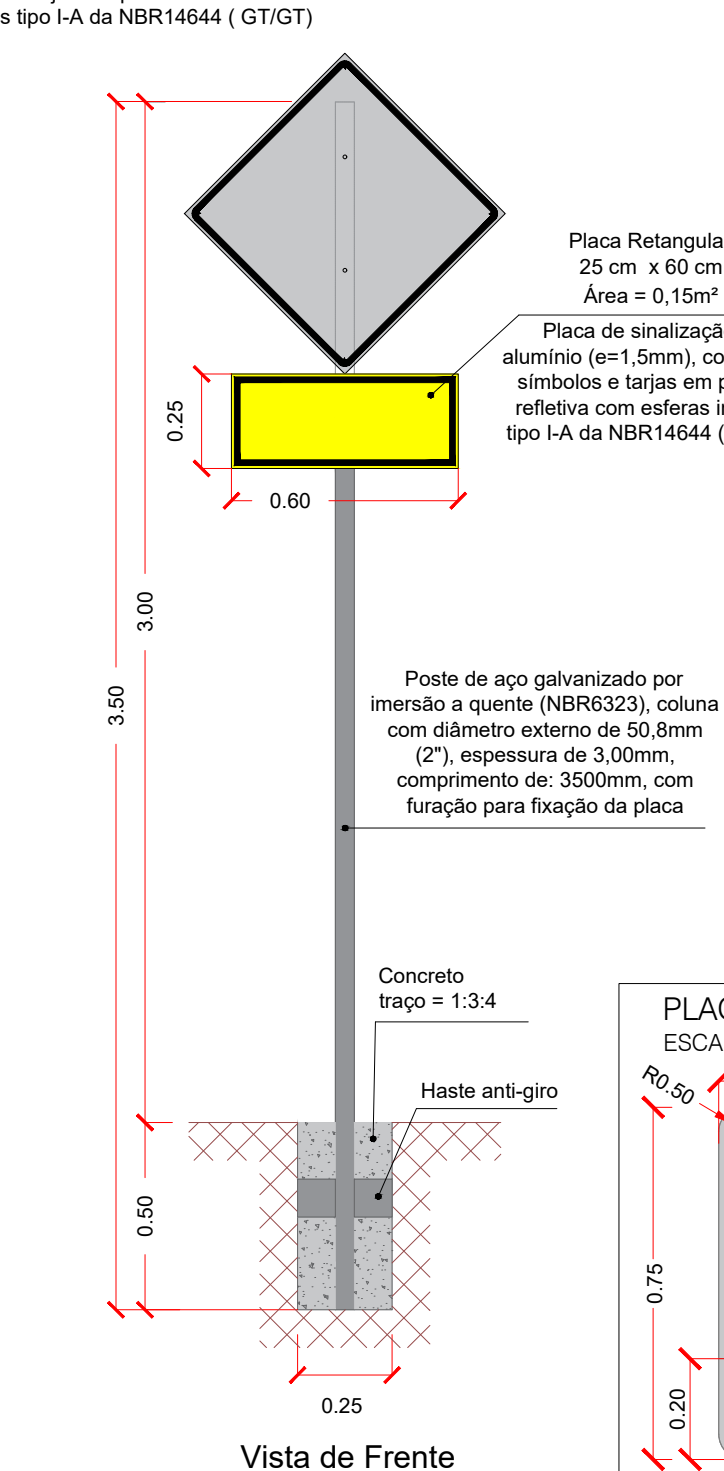
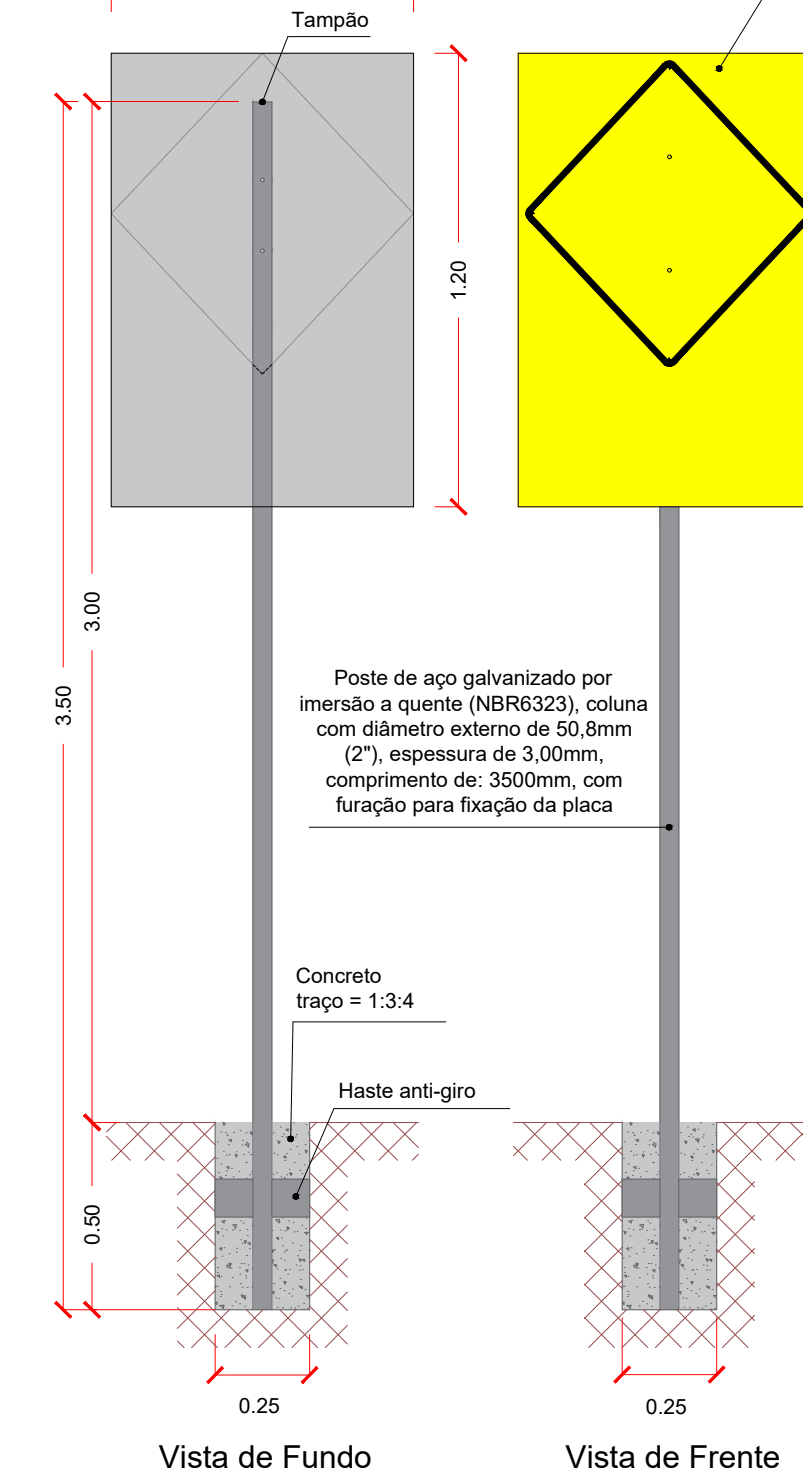
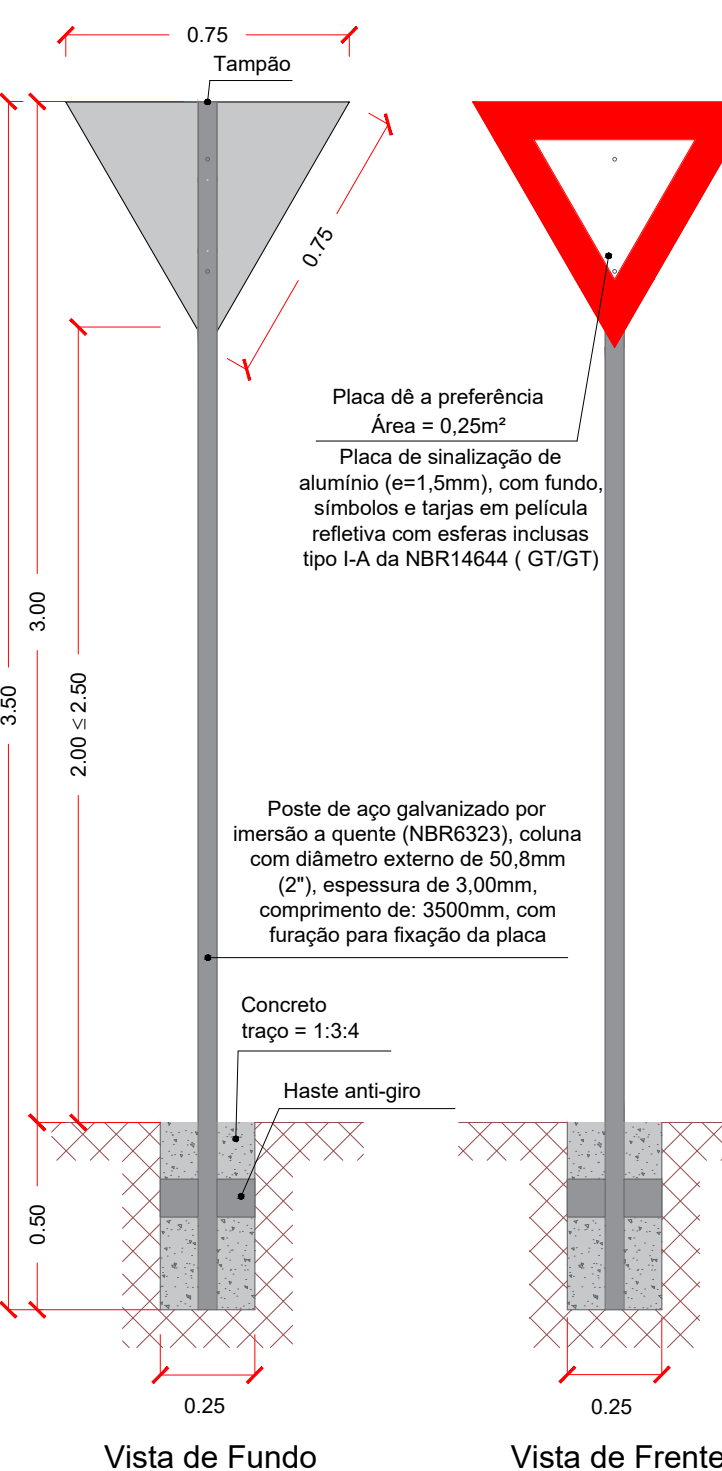
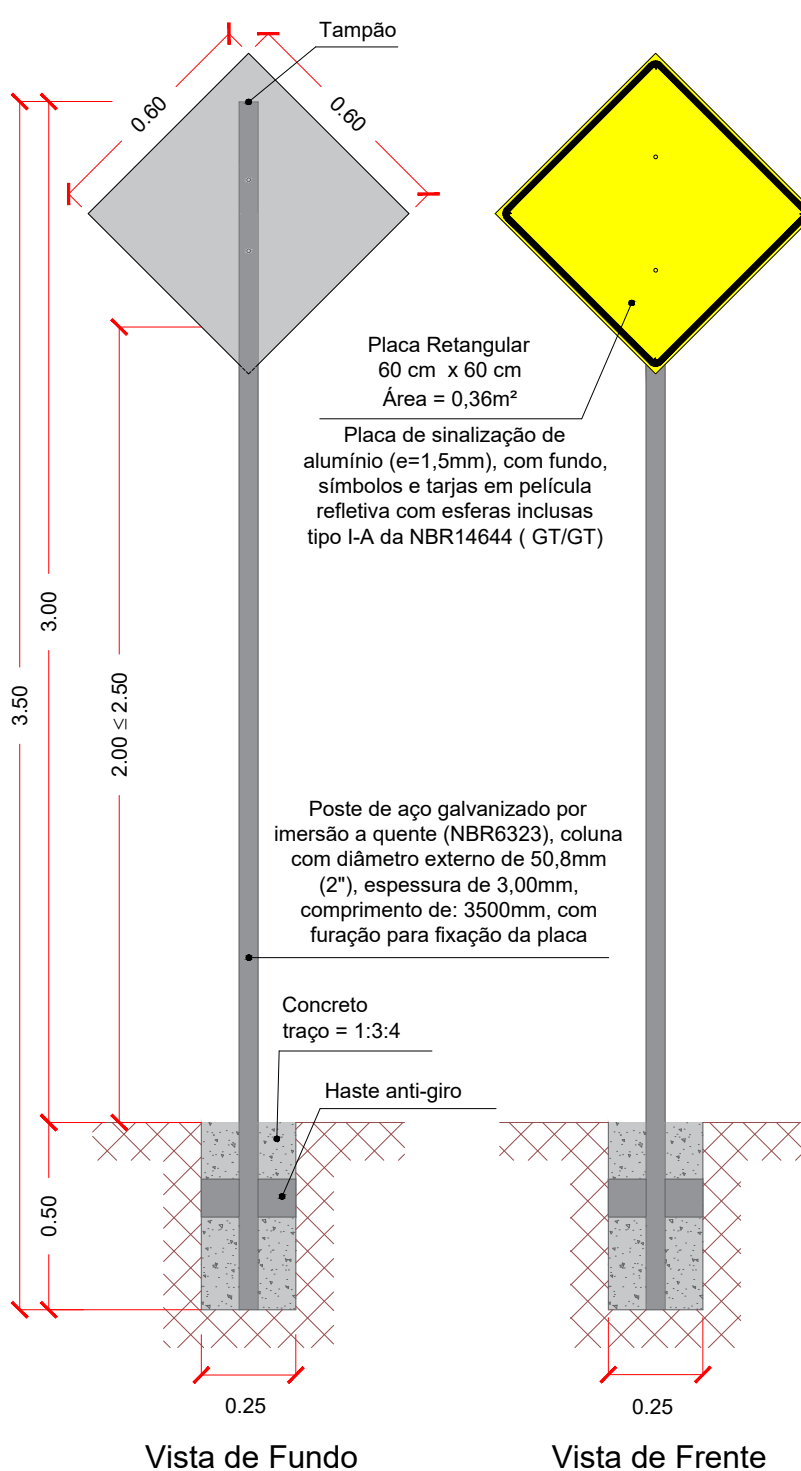
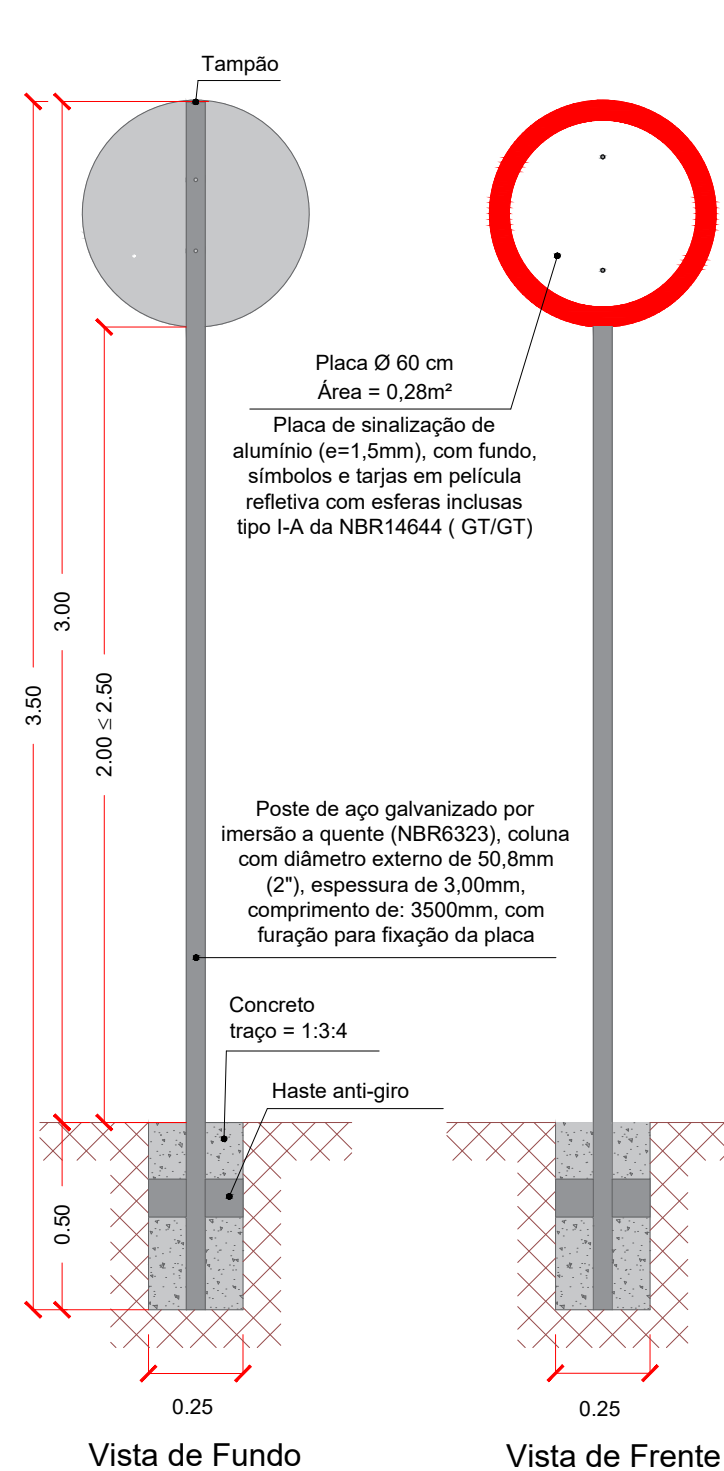
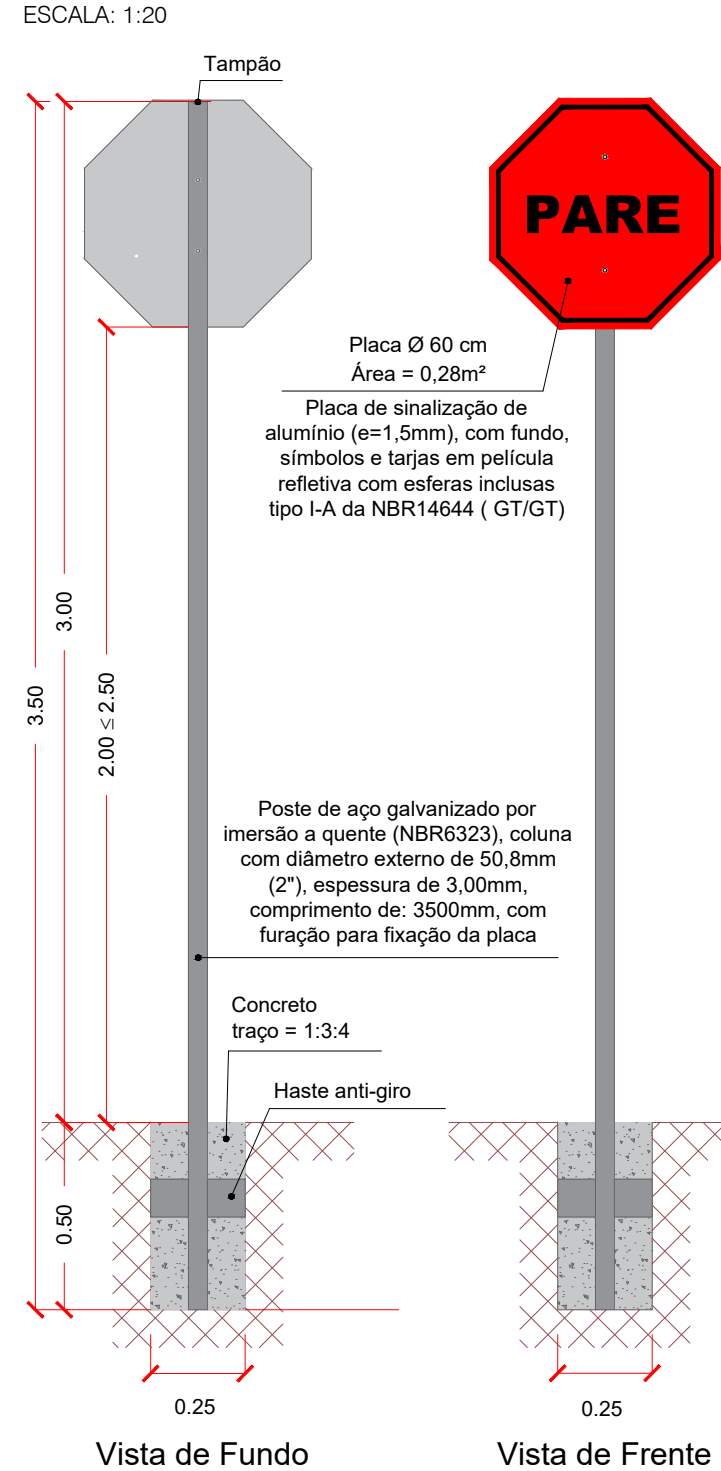
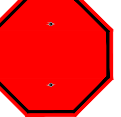



SINALIZAÇÃO VERTICAL

PLACAS DE REGULAMENTAÇÃO E ADVERTÊNCIA

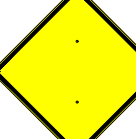


Forma		Cor	
		Fundo Símbolo	Branco Preta
Obrigação / restrição	Proibição	Tarja	Vermelha
		Orla	Vermelha
		Letra	Preta
Sinal		Cor	
Forma	Código	Fundo	Vermelha
	R-1	Orla interna	Branco
		Orla externa	Vermelha
		Letra	Branco
	R-2	Fundo	Branco
		Orla	Vermelha
Forma		Cor	
		Fundo	Amarelo
		Símbolo	Preta
		Orla interna	Preta
		Orla externa	Amarelo
		Legenda	Preta
		Fundo	Amarelo
		Símbolo	Verde Amarelo Vermelha Preta
		Orla interna	Preta
		Orla externa	Amarelo


Placa de sinalização de alumínio (e=1,5mm), com fundo, símbolos e tarjas em película reflexiva com espessura indicada (item 4.4.5.4 do NBR14884 - GT/ET)

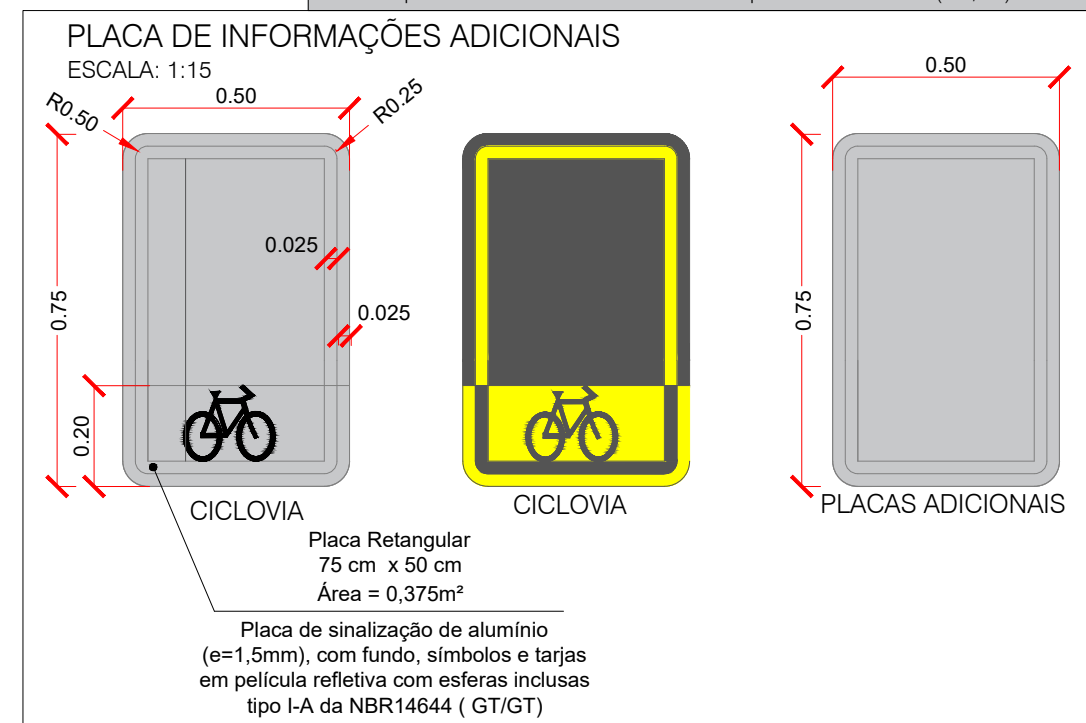


DETALHES DA ALTURA DAS PLACAS DE SINALIZAÇÃO

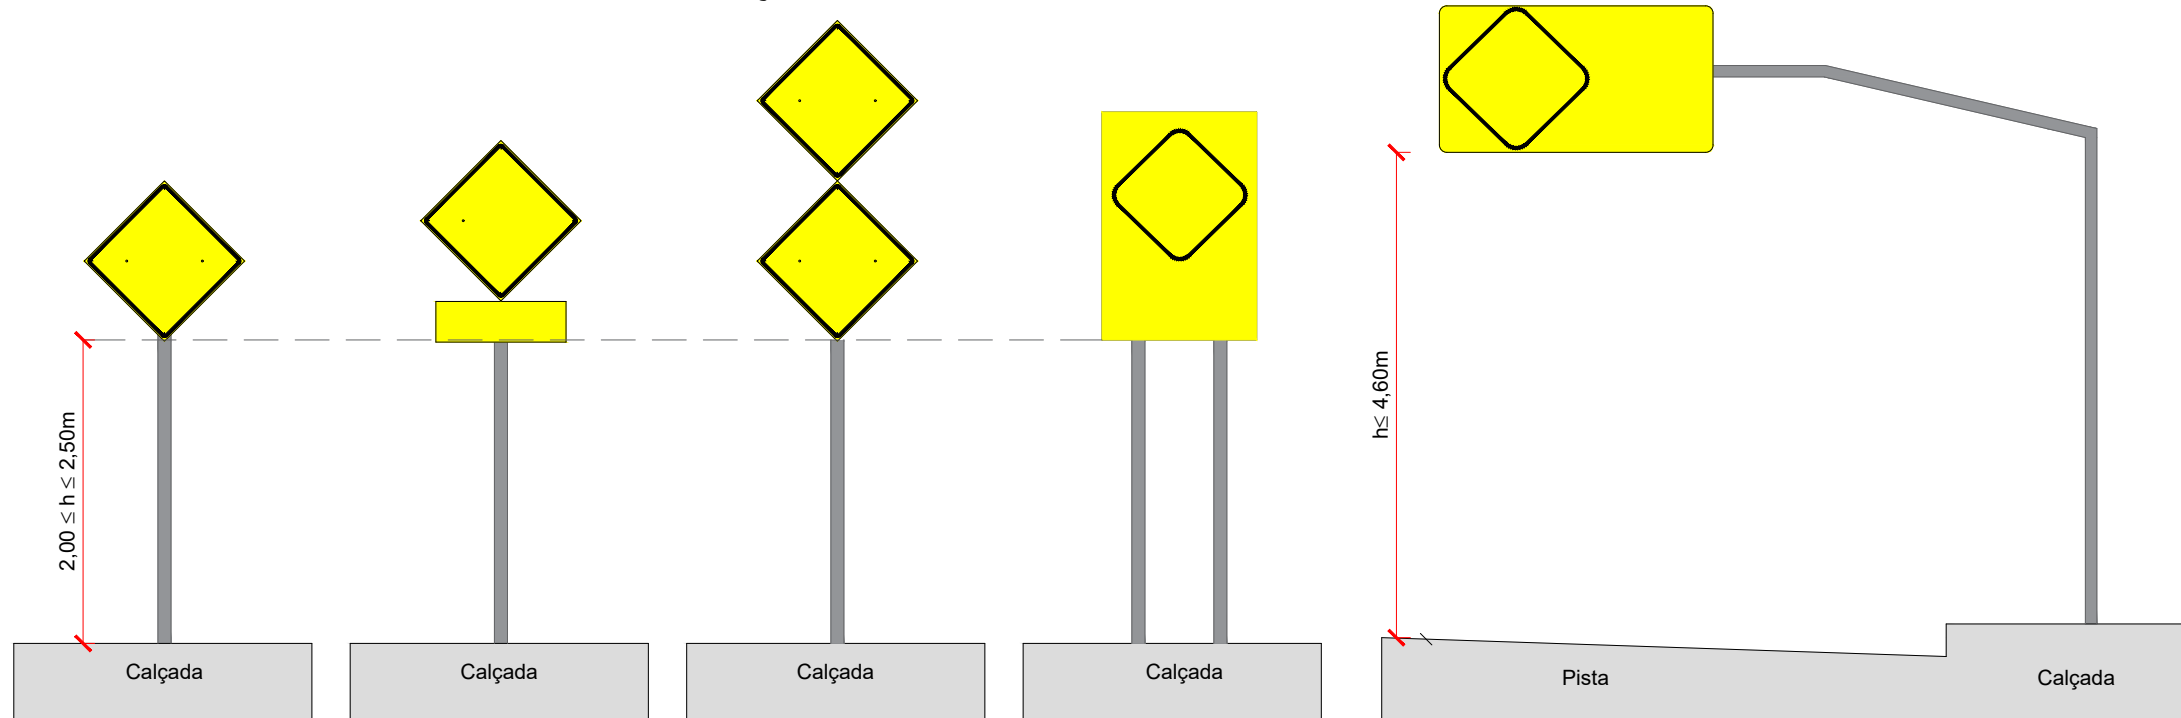


MARCADOR DE PERIGO

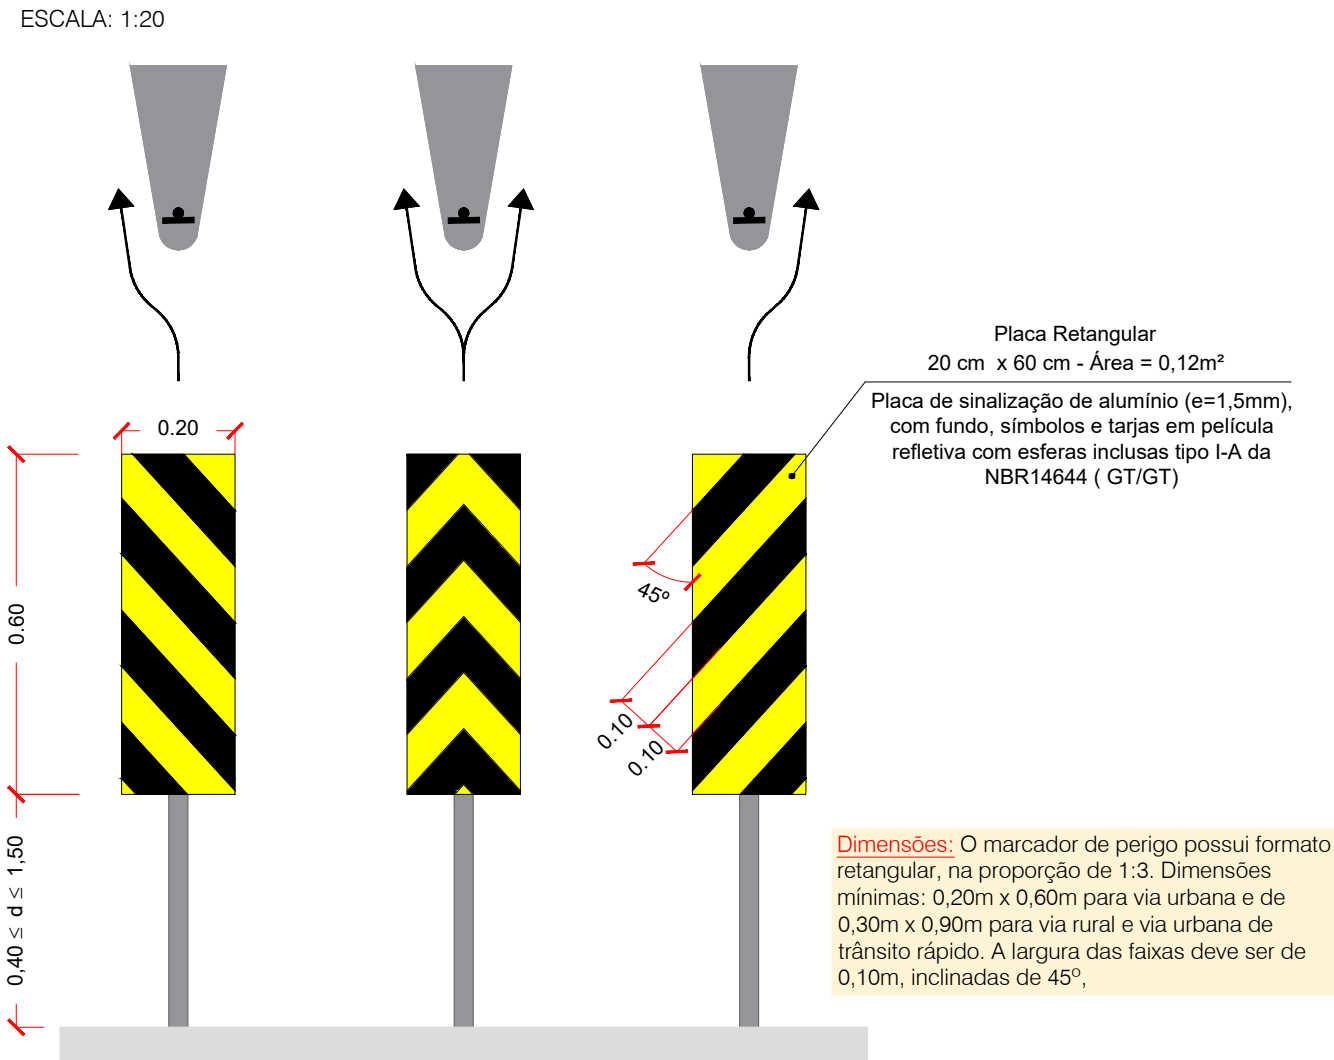


MARCADOR DE ALINHAMENTO

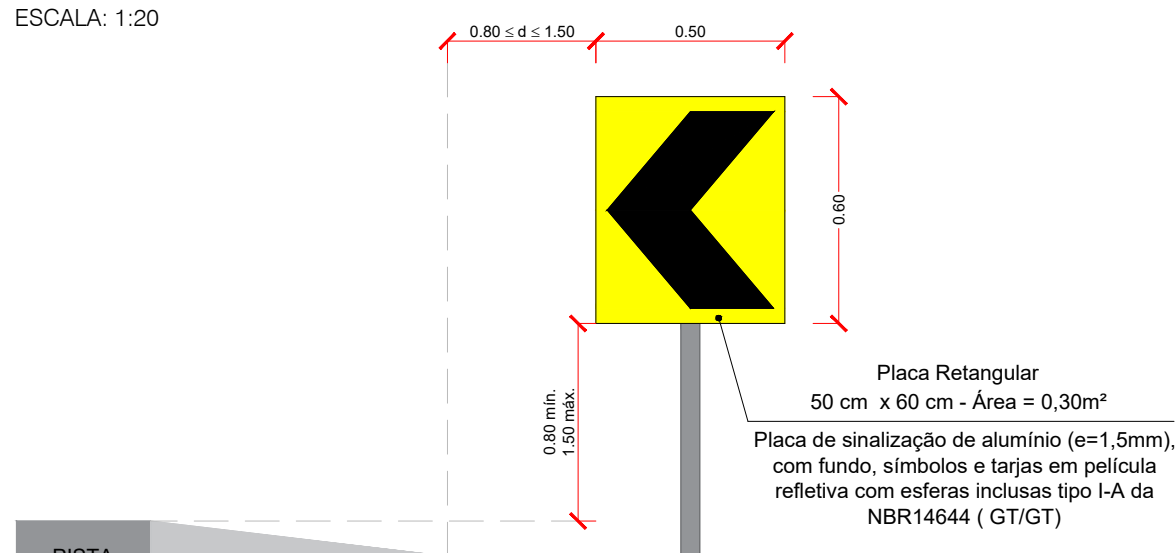


DETALHE DO POSICIONAMENTO DA PLACA NA VIA

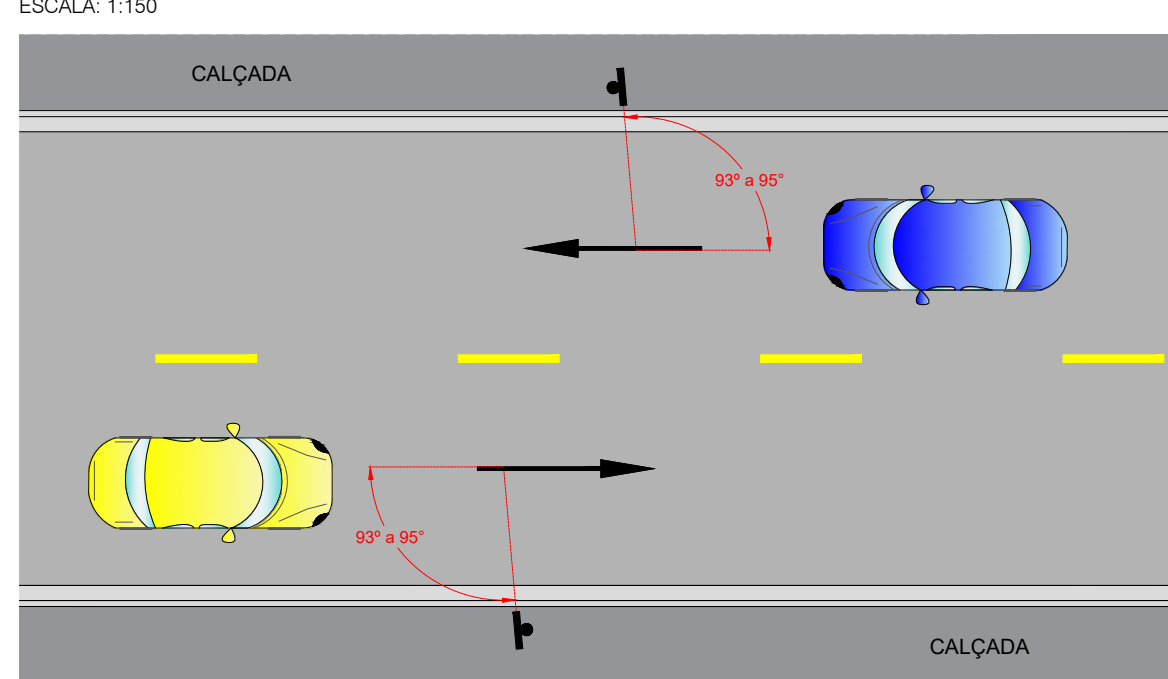




Posicionamento na via: A regra geral de posicionamento das placas de sinalização, consiste em colocá-las no lado direito da via no sentido do fluxo de tráfego que devem regular, exceto nos casos previstos neste Manual. As placas de sinalização devem ser colocadas na posição vertical, fazendo um ângulo de 93° a 95° em relação ao sentido do fluxo de tráfego, voltadas para o lado externo da via. Esta inclinação tem por objetivos assegurar boa visibilidade e leitura dos sinais, evitando o reflexo especular que pode ocorrer com a incidência de faróis de veículos ou de raios solares sobre a placa.

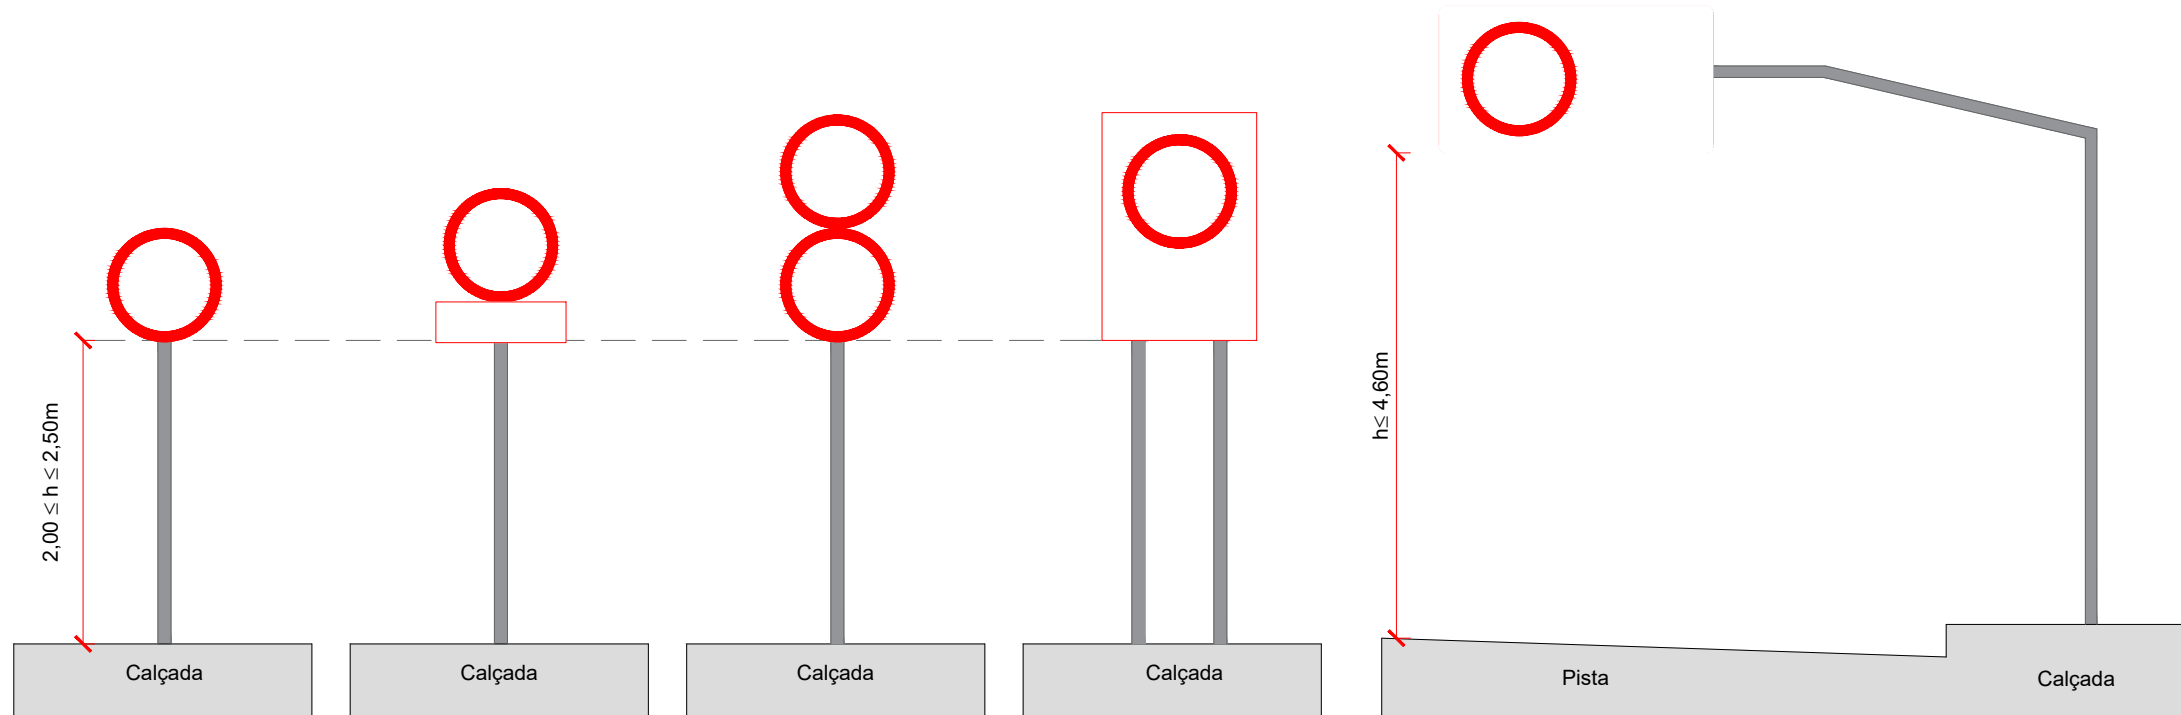


DETALHES DA PLACA INDICATIVA

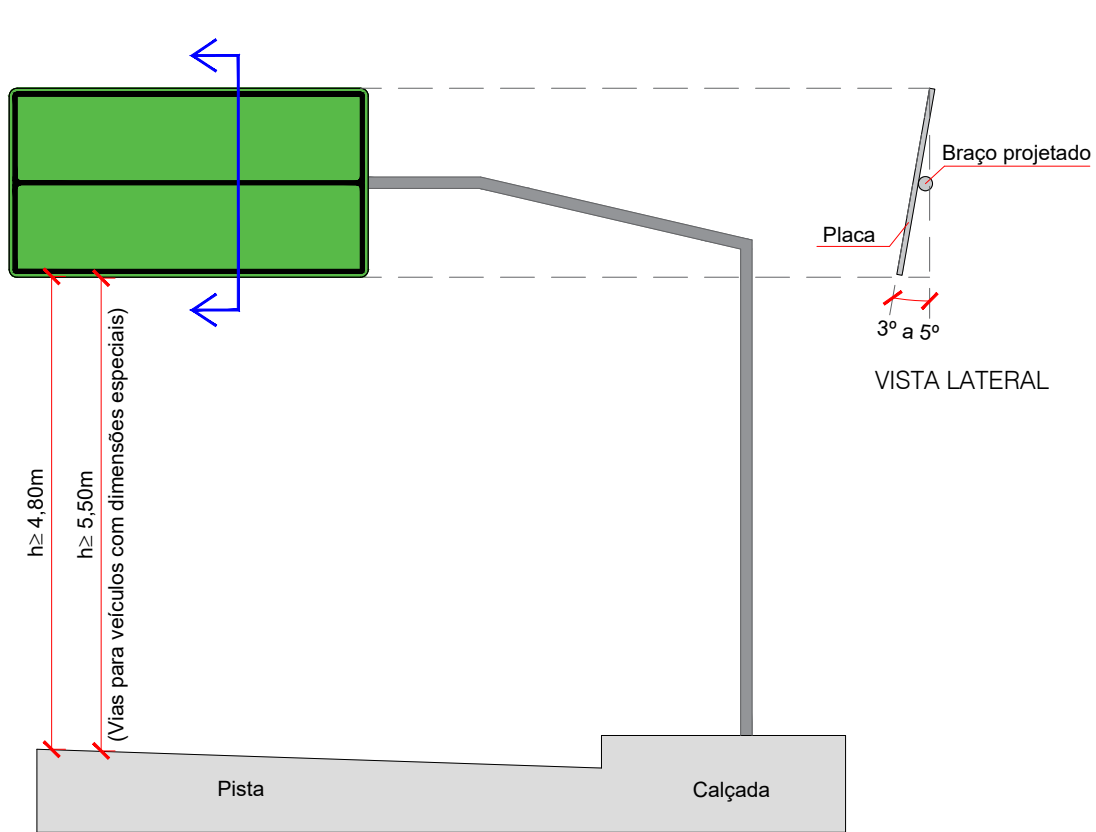


DETALHES DO AFASTAMENTO LATERAL DAS PLACAS DE SINALIZAÇÃO

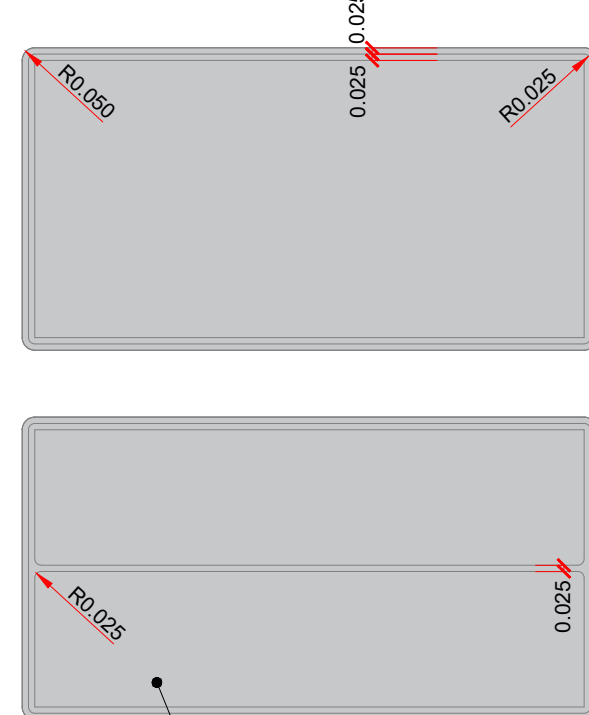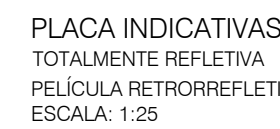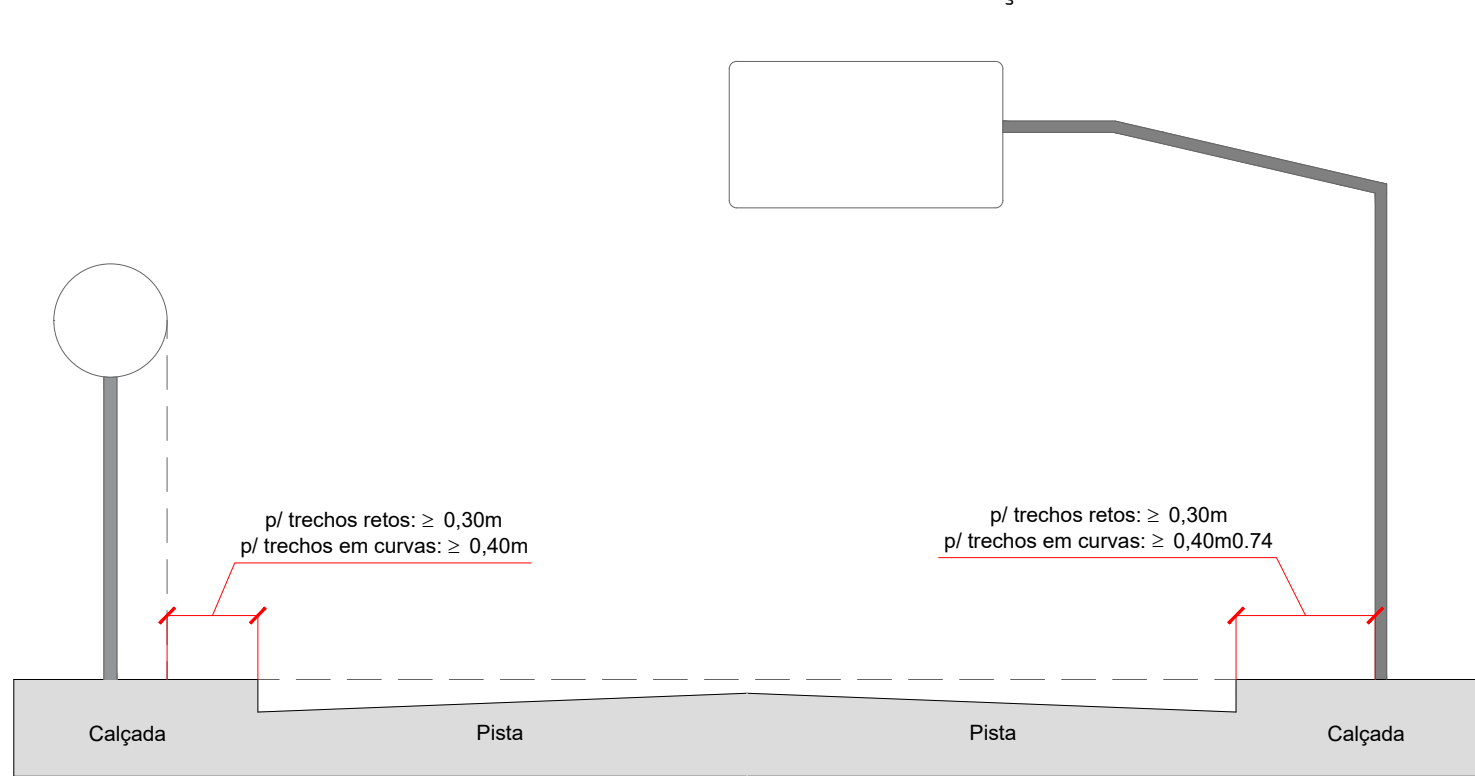

-  Placa Indicativa (Serviços auxiliares)
-  Placa Indicativa (Atrativo turístico)
-  Placa Indicativa (Localidades)

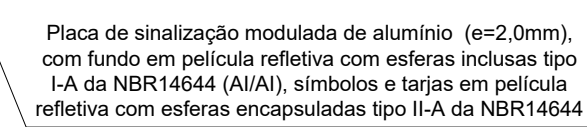

PLACA INDICATIVAS COM BRAÇO PROJETO

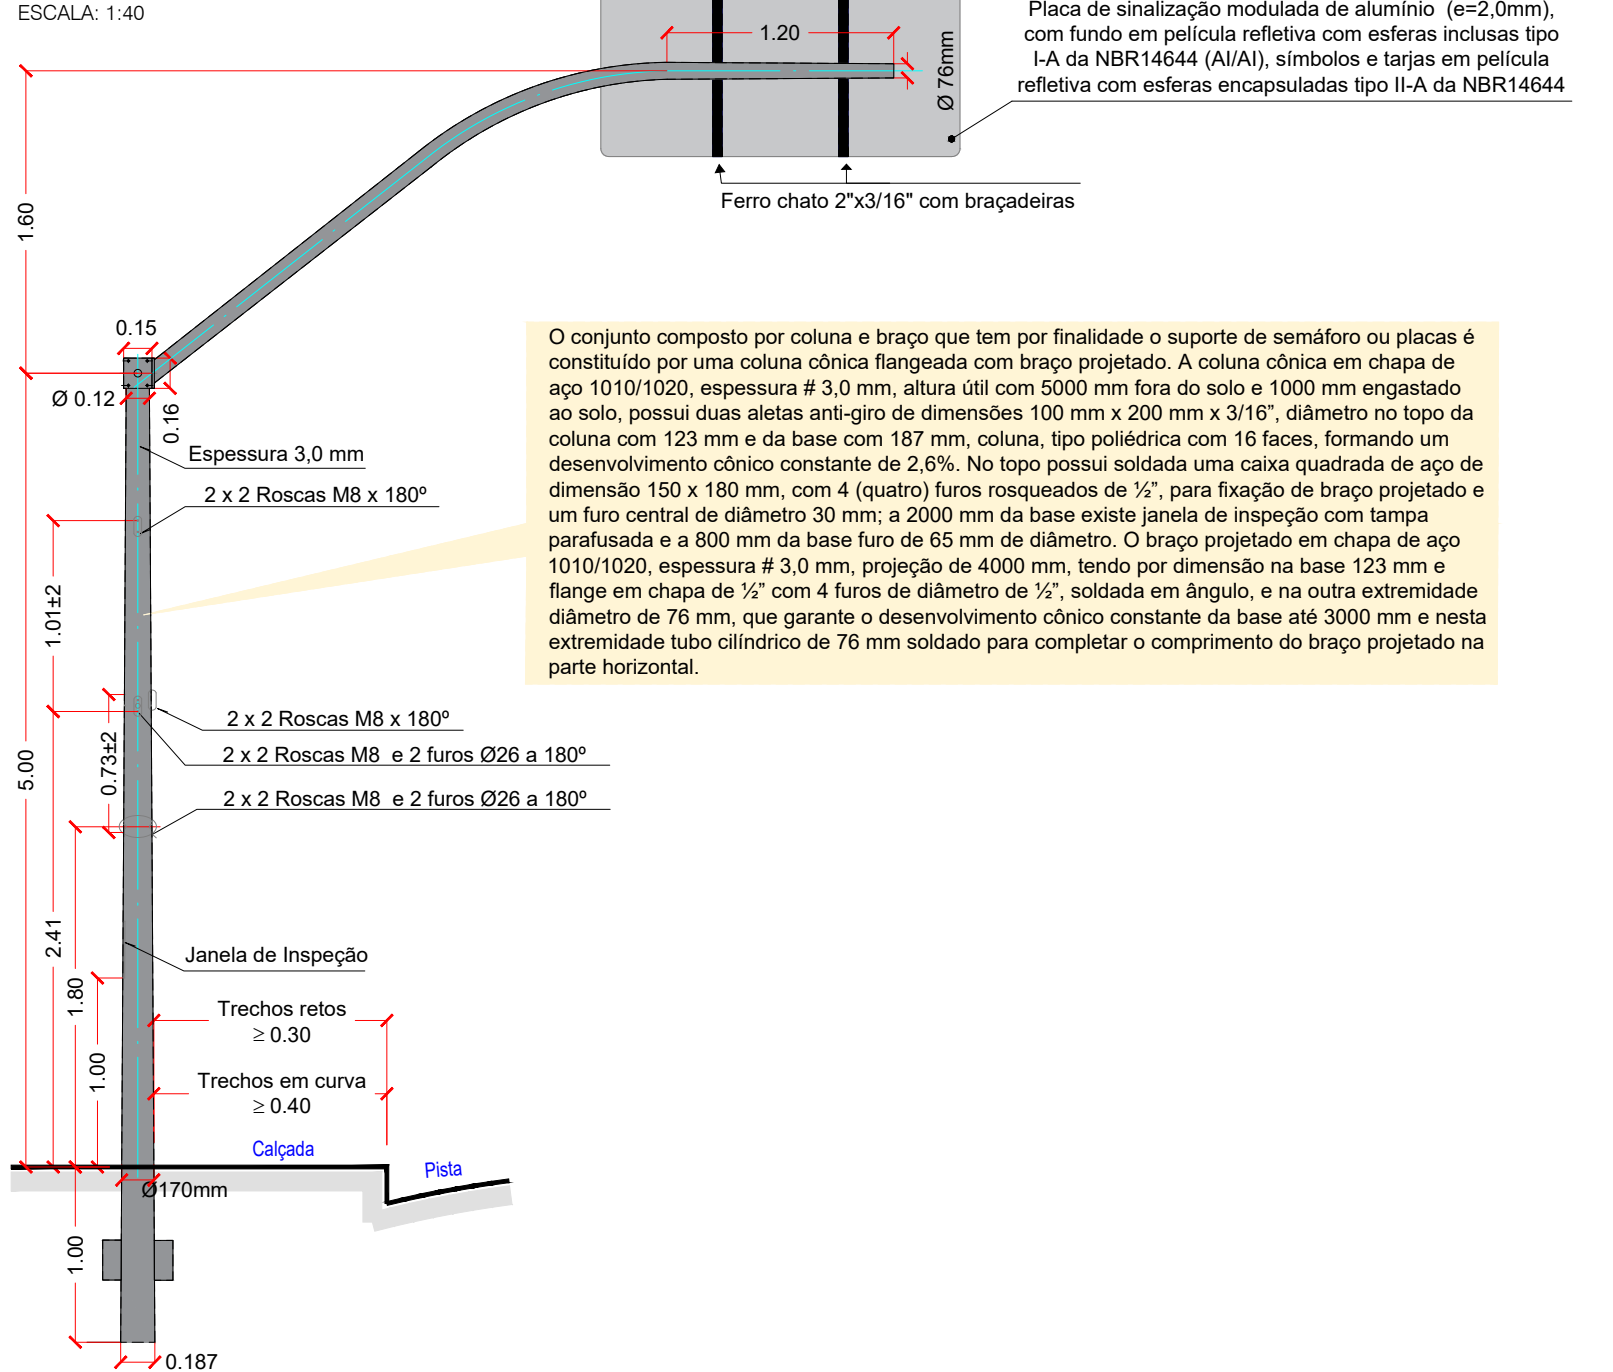

OBSERVAÇÕES

01 - ESTE DOCUMENTO É DE PROPRIEDADE DA PREFEITURA MUNICIPAL DE RABAS DO NO PORDOMEO E NÃO PODE SER REPRODUZIDO OU USADO PARA QUALQUER FINALIDADE DIFERENTE DAQUELA PARA A QUAL ESTÁ SENDO FORMADO PELA SCHETTINI ENGENHARIA LTDA.

02 - DIREITOS AUTORAIS E PATRIMONIAIS RESERVADOS CONFORME LEI 9888, ARTIGO 6º, ALÍNEA X, DE 14/12/1973, LEI 5194, ARTIGO 17º E 18º, DE 24/12/1968, RESOLUÇÃO CONJUNTA Nº260, DE 20 DE AGOSTO DE 2007, E DE "SINALIZAÇÃO VERTICAL" VOLUME I, CONTRAINDENTRANAL, PUBLICADO POR MEIO DA RESOLUÇÃO Nº16, DE 26 DE AGOSTO DE 2007, E DE "SINALIZAÇÃO HORIZONTAL" VOLUME I, CONTRAINDENTRANAL, PUBLICADO POR MEIO DA RESOLUÇÃO Nº236, DE 1º DE MARÇO DE 2007, E LEI Nº595, DE 26 DE SETEMBRO DE 1997, (CÓPIA DE TRANSITO BRASILEIRO - C78).

03 - ANTES DE QUALQUER APLICAÇÃO DE SINALIZAÇÃO, A SINALIZAÇÃO DEVEVA SUBMETTER IMPRESSOGRAMAÇÃO, O PROJETO PARA APROVAÇÃO E APLICAÇÃO DO ORÇAMENTO COMPETENTE.

APROVAÇÃO

Nº DA REVISÃO	DATA	DESCRIÇÃO	ANALISADO	VISTO

AUTOR DO PROJETO:

SCHETTINI ENGENHARIA LTDA
CREA-MS: 3865
RICARDO SCHETTINI FIGUEIREDO
ENGENHEIRO CIVIL
CREA-RJ: 52.656/D - VISTO-MS 2900
Rua Alberto Neder, 352
Jardim dos Estados - CEP 79020-336
Fone (67) 3042-0681 - Campo Grande, MS
E-mail: contato@schettini.eng.br

CONTRATANTE

PREFEITURA MUNICIPAL DE RIBAS DO RIO PARDO/MS
CNPJ 03.501.541/0001-91

CONTRATANTE:

RIBAS
DO RIO PARDO
PREFEITURA

**INFRAESTRUTURA URBANA
PAVIMENTAÇÃO ASFÁLTICA E
DRENAGEM DE ÁGUAS PLUVIAIS**

AUTOR DO PROJETO:

Schettini

S DO RIO PARDO/MS // 20

DATA DE EMISSÃO: **SETEMBRO/2023**
ESCALA: