

MAPA DE LOCALIZAÇÃO DA OBRA

CONVENÇÕES

- ALINHAMENTO PREDIAL
- PAVIMENTO EXISTENTE
- REVESTIMENTO PRIMÁRIO

OBSERVAÇÕES

01 - ESTE DOCUMENTO É DE PROPRIEDADE DA PREFEITURA MUNICIPAL DE RIBAS DO RIO PARDO / MS E NÃO PODE SER REPRODUZIDO OU USADO PARA QUALQUER FINALIDADE DIFERENTE DAQUELA PARA A QUAL ESTÁ SENDO FORNECIDO.
 02 - DIREITOS AUTORAIS E PATRIMONIAIS RESERVADOS CONFORME: LEI 5888, ARTIGO 1º, ALÍNEA X, DE 14/12/1973; LEI 5194, ARTIGO 17º E 18º, DE 24/12/1996; RESOLUÇÃO CONFEA Nº 280, DE 21/04/1979.


APROVAÇÃO				

Nº DA REVISÃO	DATA	DESCRIÇÃO	ANALISADO	VISTO


AUTOR DO PROJETO:
PREFEITURA MUNICIPAL DE RIBAS DO RIO PARDO / MS
UNIDADE GESTORA: DIR. DE INFRAESTRUTURA
CNPJ: 03.501.541/0001-91

VISTO E ACEITO
 ESTA ACEITAÇÃO NÃO ISENTA A CONTRATADA DAS RESPONSABILIDADES E OBRIGAÇÕES ESTABELECIDAS NO CONTRATO

	INFRAESTRUTURA URBANA PAVIMENTAÇÃO ASFÁLTICA E DRENAGEM DE ÁGUAS PLUVIAIS	01
	RIBAS DO RIO PARDO / MS CANALIZAÇÃO - CÔRREGO AREIA	
DATA DE EMISSÃO: OUTUBRO/2023	PROJETO DE ENGENHARIA MAPA DE LOCALIZAÇÃO DA OBRA	ESCALA: 1:7.500

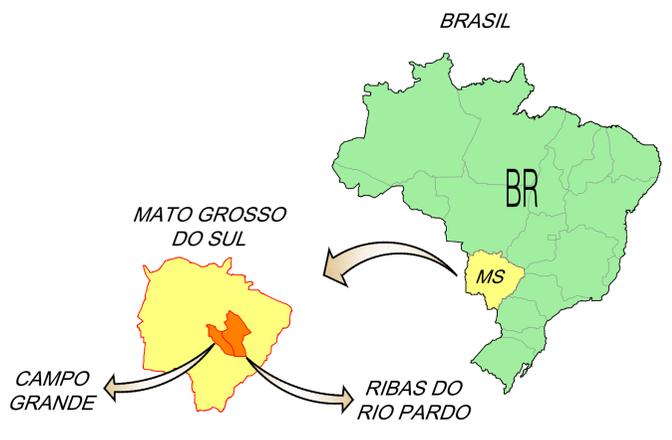

LOCAL DA OBRA

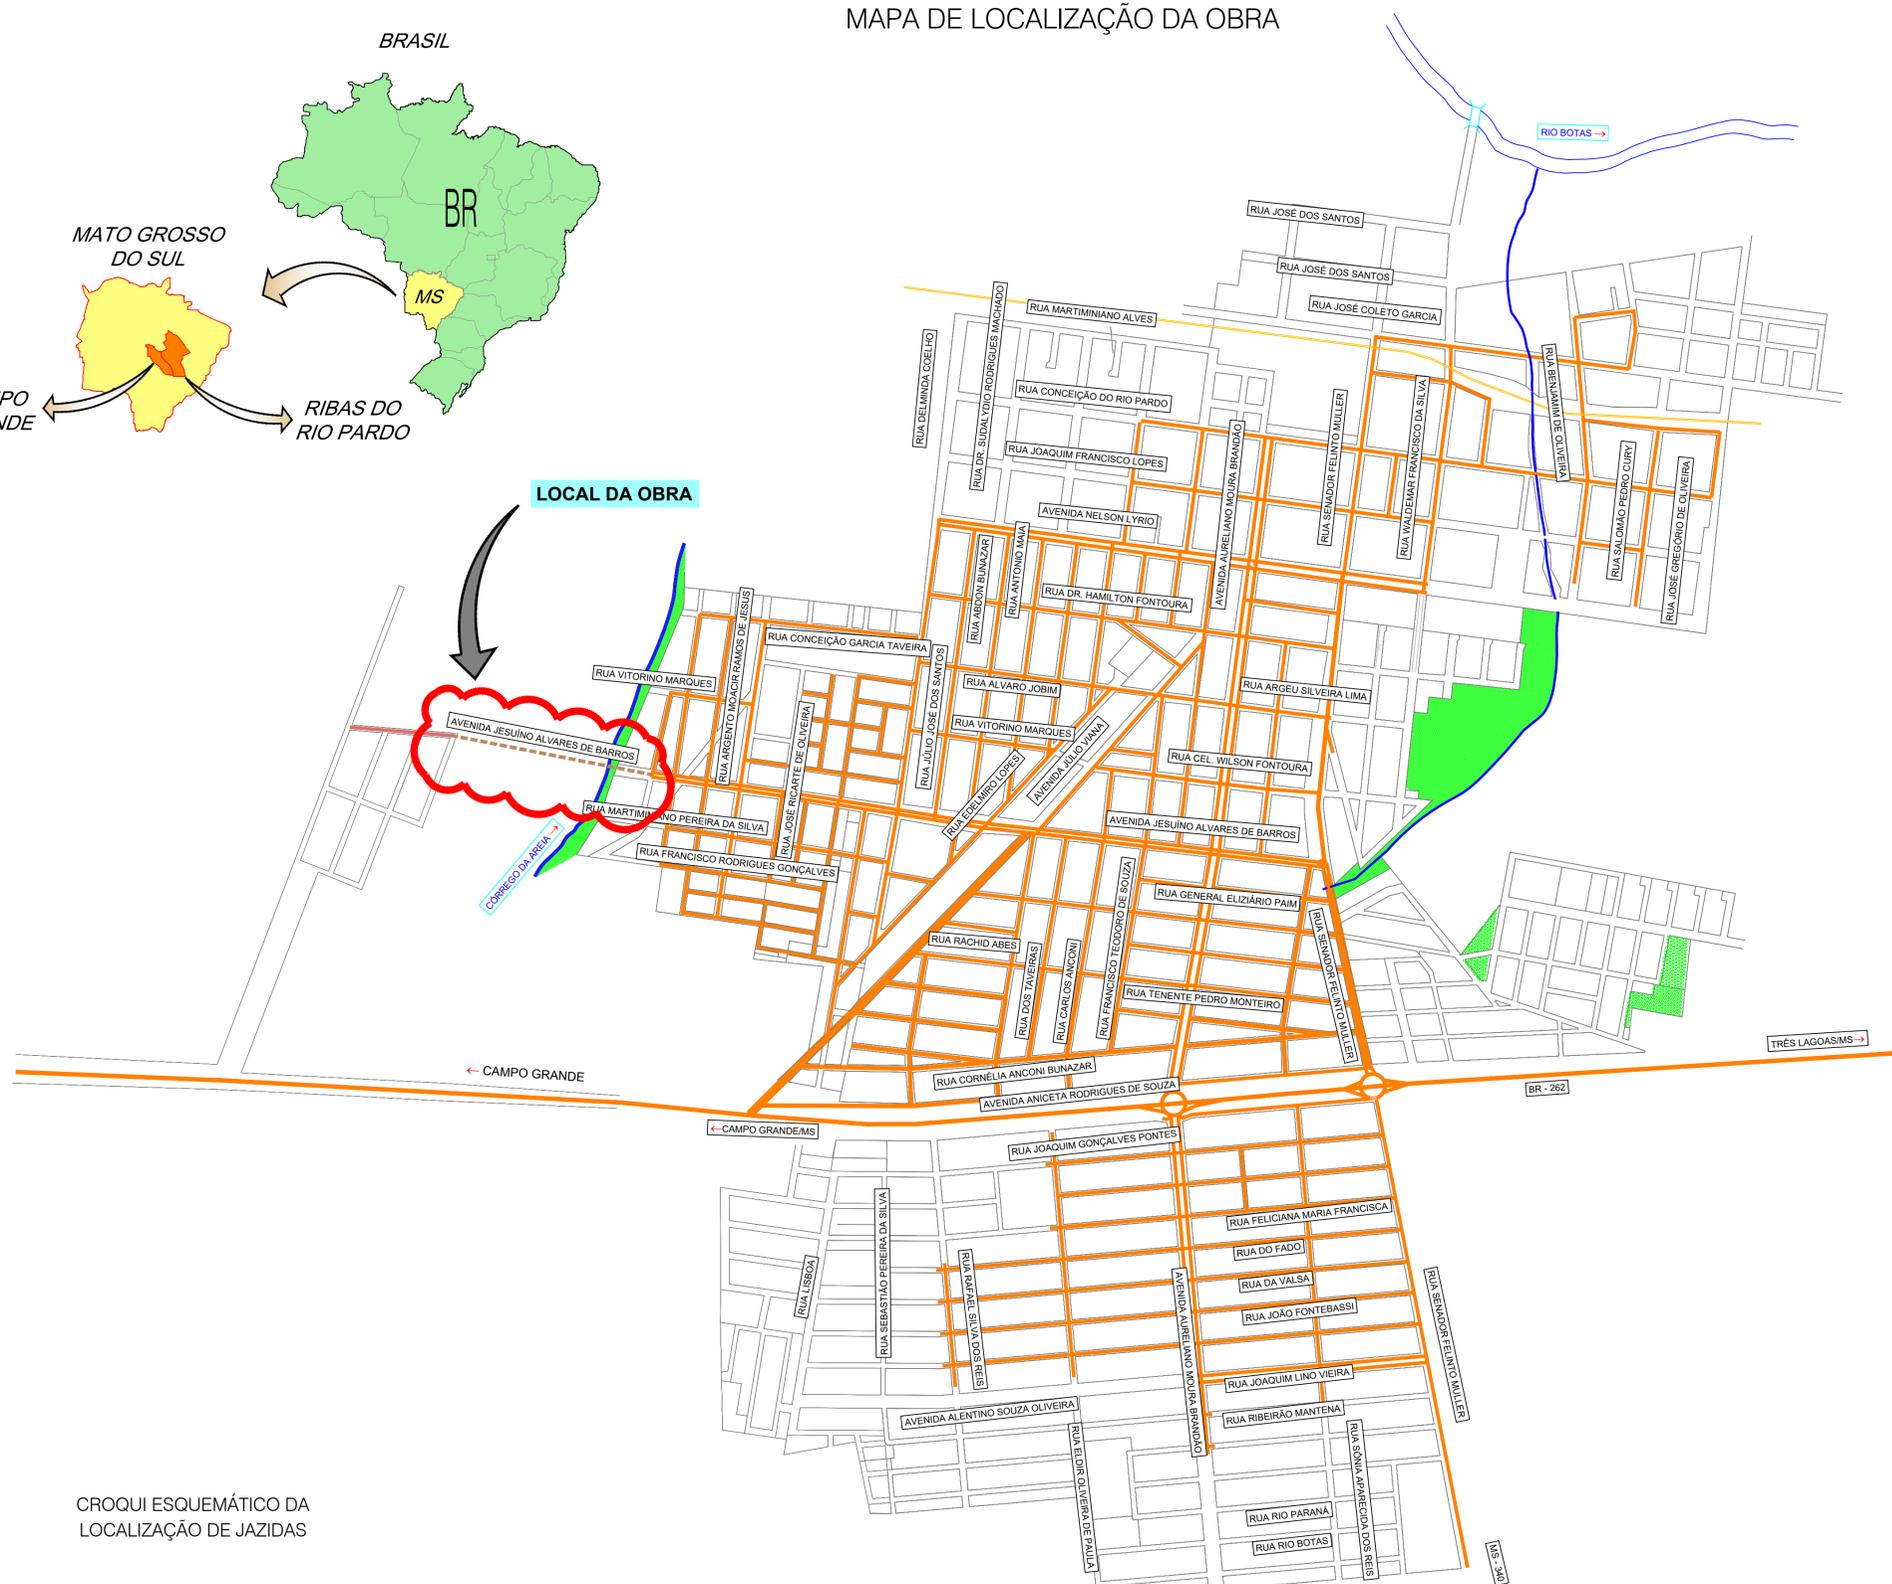

CROQUI ESQUEMÁTICO DA LOCALIZAÇÃO DE JAZIDAS



Arquivo: (01) - Topografia - Corrego Areia - Mapa de Localização.org