


MAPA DE LOCALIZAÇÃO

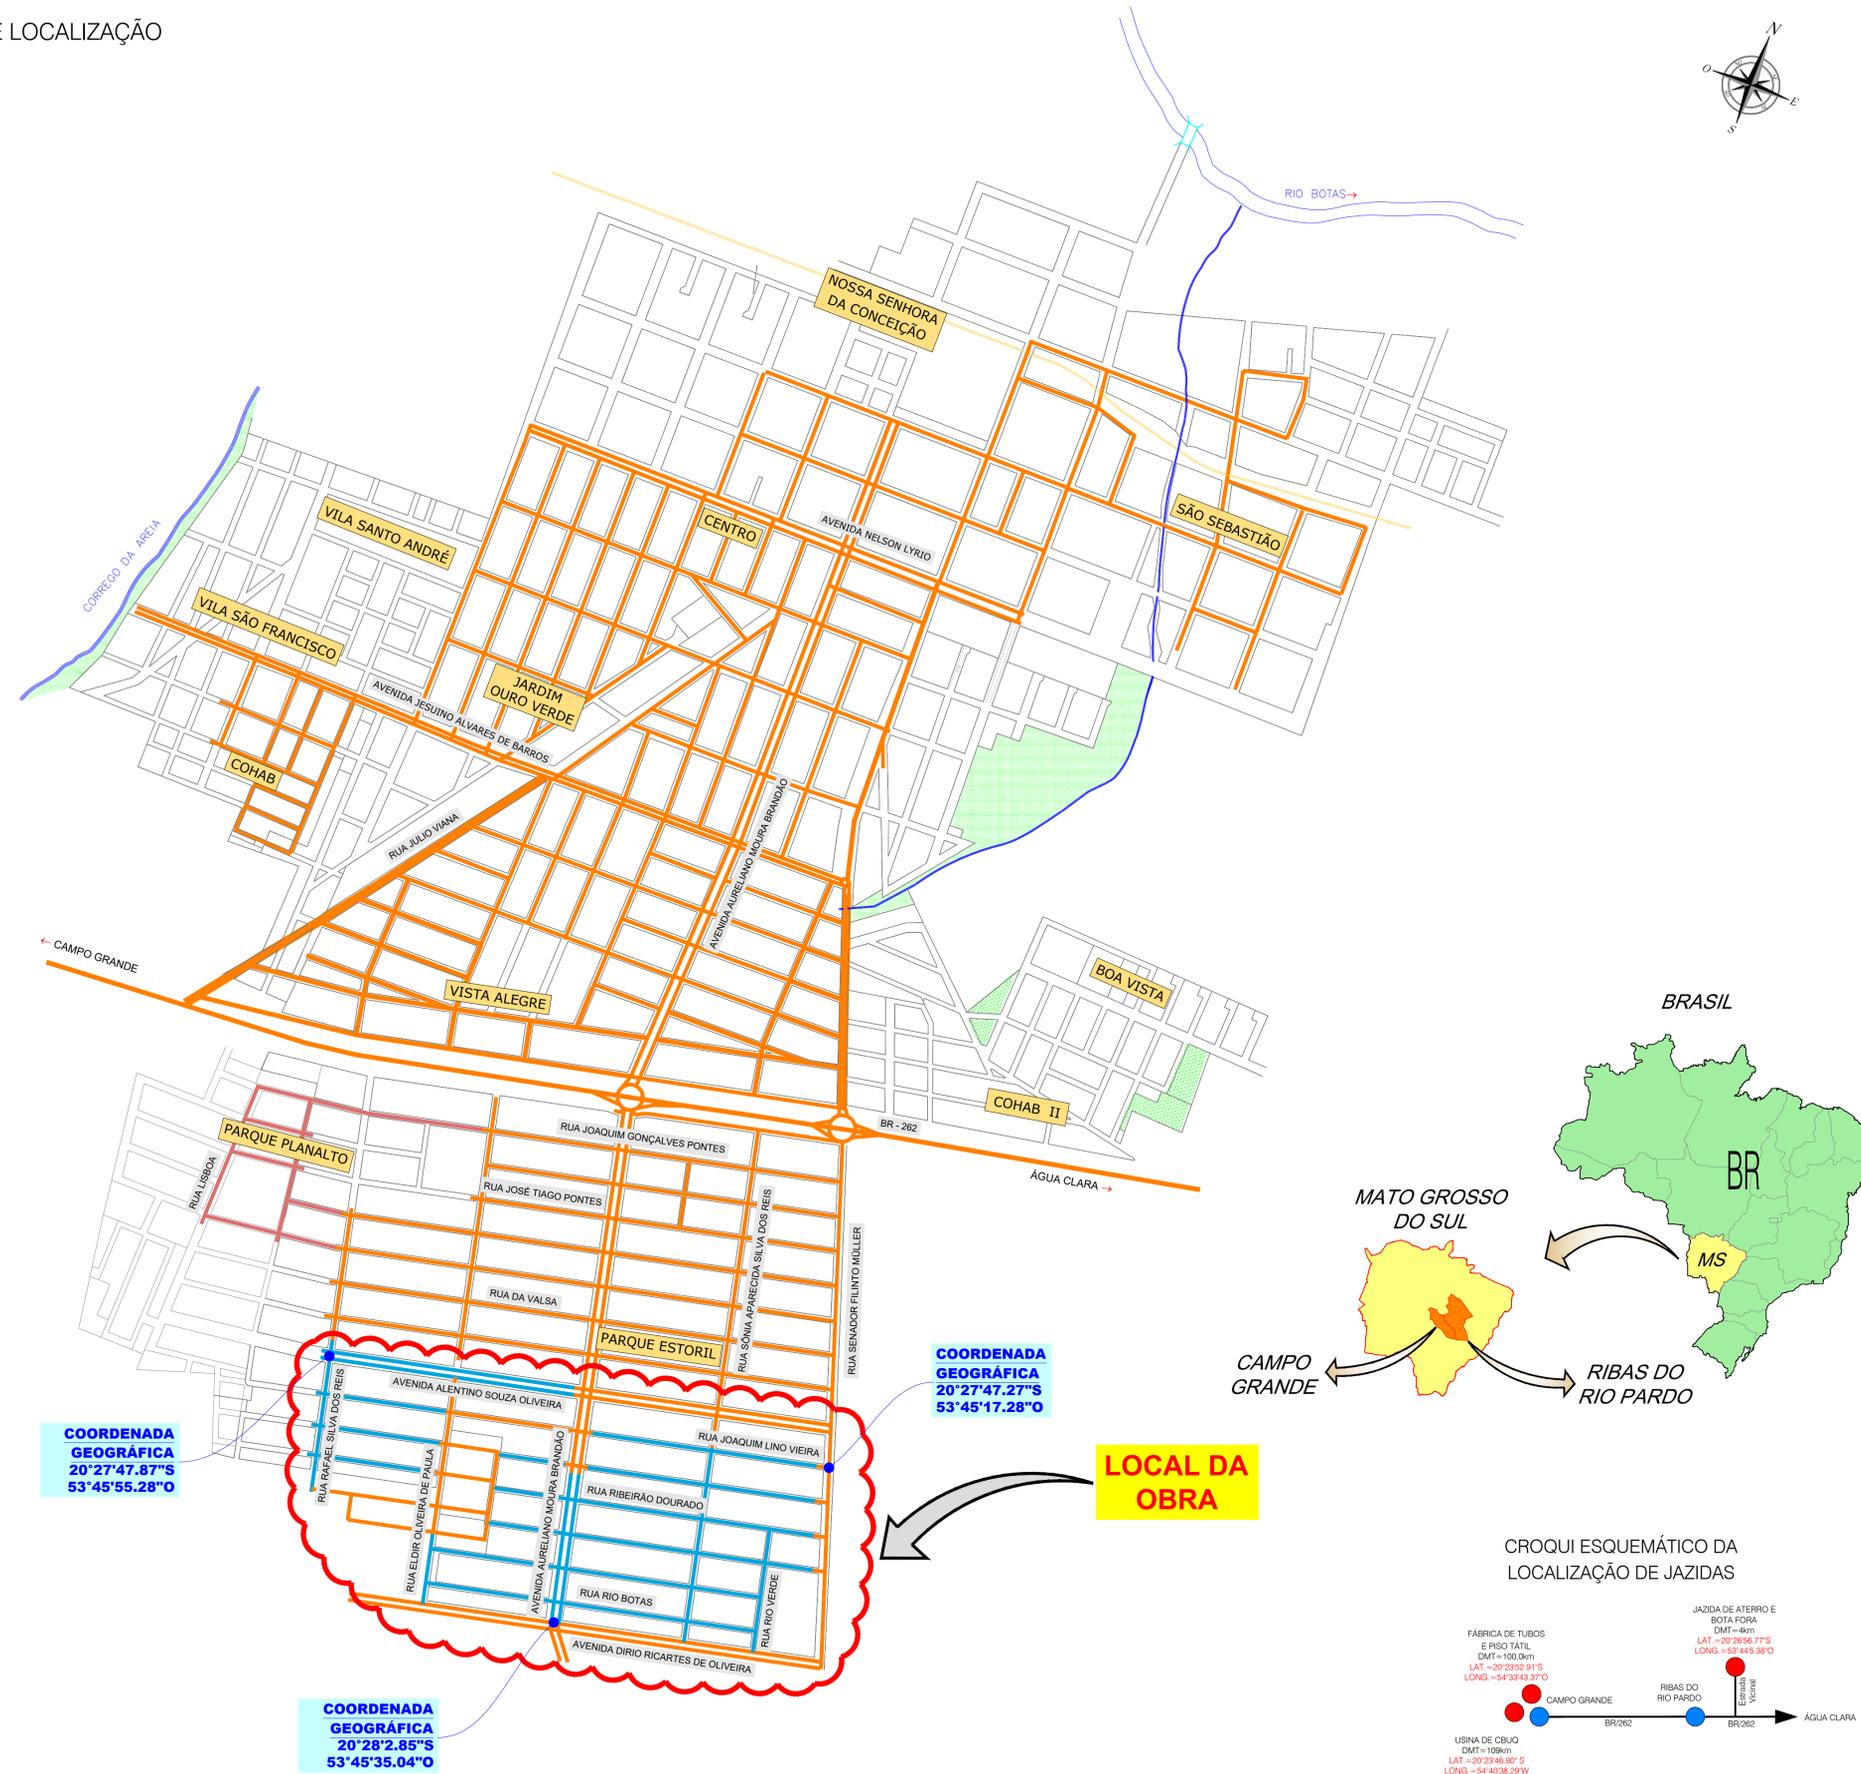


LOCAL DA OBRA


COORDENADA GEOGRÁFICA
20°27'47.87"S
53°45'55.28"O

COORDENADA GEOGRÁFICA
20°27'47.27"S
53°45'17.28"O

COORDENADA GEOGRÁFICA
20°28'2.85"S
53°45'35.04"O

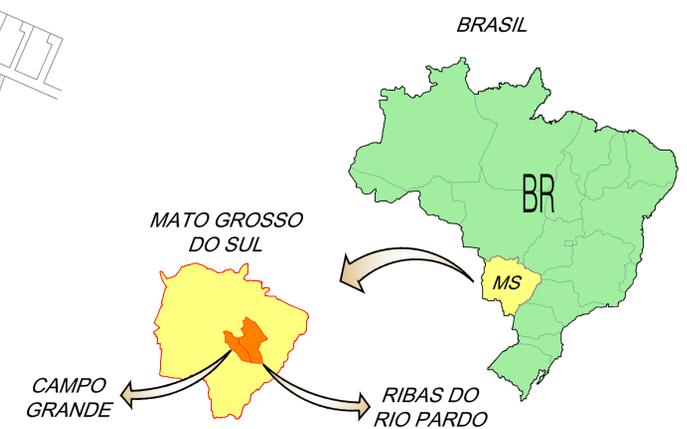

CROQUI ESQUEMÁTICO DA LOCALIZAÇÃO DE JAZIDAS

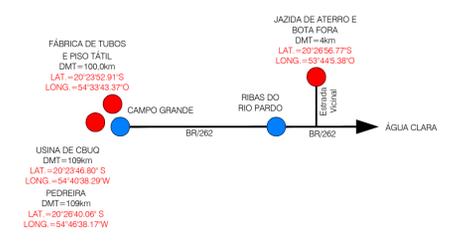

CONVENÇÕES

- ALINHAMENTO PREDIAL
- PAVIMENTO ASFÁLTICO A EXECUTAR
- PAVIMENTO EXISTENTE
- PAVIMENTO ASFÁLTICO - PRODUTO 01

OBSERVAÇÕES

01 - ESTE DOCUMENTO É DE PROPRIEDADE DA PREFEITURA MUNICIPAL DE RIBAS DO RIO PARDO/MS E NÃO PODE SER REPRODUZIDO OU USADO PARA QUALQUER FINALIDADE DIFERENTE DAQUELA PARA A QUAL ESTÁ SENDO FORNECIDO PELA SCHETTINI ENGENHARIA LTDA.; 02 - DIREITOS AUTORAIS E PATRIMONIAIS RESERVADOS CONFORME: LEI 5988, ARTIGO 6º, ALÍNEA X, DE 14/12/1973; LEI 5194, ARTIGO 17º E 18º, DE 24/12/1996; RESOLUÇÃO CONFEA Nº 280, DE 21/04/1979.

APROVAÇÃO				

Nº DA REVISÃO	DATA	DESCRIÇÃO	ANALISADO	VISTO

AUTOR DO PROJETO: SCHETTINI ENGENHARIA LTDA CREA-MS: 3865 RICARDO SCHETTINI FIGUEIREDO ENGENHEIRO CIVIL CREA-RJ: 52.656/D - VISTO-MS 2900 Rua Alberto Nelder, 352 Jardim dos Estados - CEP 79020-336 Campo Grande, MS E-mail: contato@schettini-eng.br	CONTRATANTE: PREFEITURA MUNICIPAL DE RIBAS DO RIO PARDO / MS CNPJ 03.501.541/0001-91 VISTO E ACEITO ESTA ACEITAÇÃO NÃO ISENTA A CONTRATADA DAS RESPONSABILIDADES E OBRIGAÇÕES ESTABELECIDAS NO CONTRATO
---	---

CONTRATANTE: PREFEITURA MUNICIPAL DE RIBAS DO RIO PARDO / MS 	INFRAESTRUTURA URBANA PAVIMENTAÇÃO ASFÁLTICA E DRENAGEM DE ÁGUAS PLUVIAIS
AUTOR DO PROJETO: 	PARQUE ESTORIL ETAPAS 3 E 4 RIBAS DO RIO PARDO / MS
PROJETO EXECUTIVO MAPA DE LOCALIZAÇÃO OBRA E JAZIDAS	DATA DE EMISSÃO: AGOSTO / 2023 ESCALA: 1:7.000

Arquivo: (01) Estoril_3_e_4 - Mapa de Localizacao.dwg