


BACIA HIDROGRÁFICA

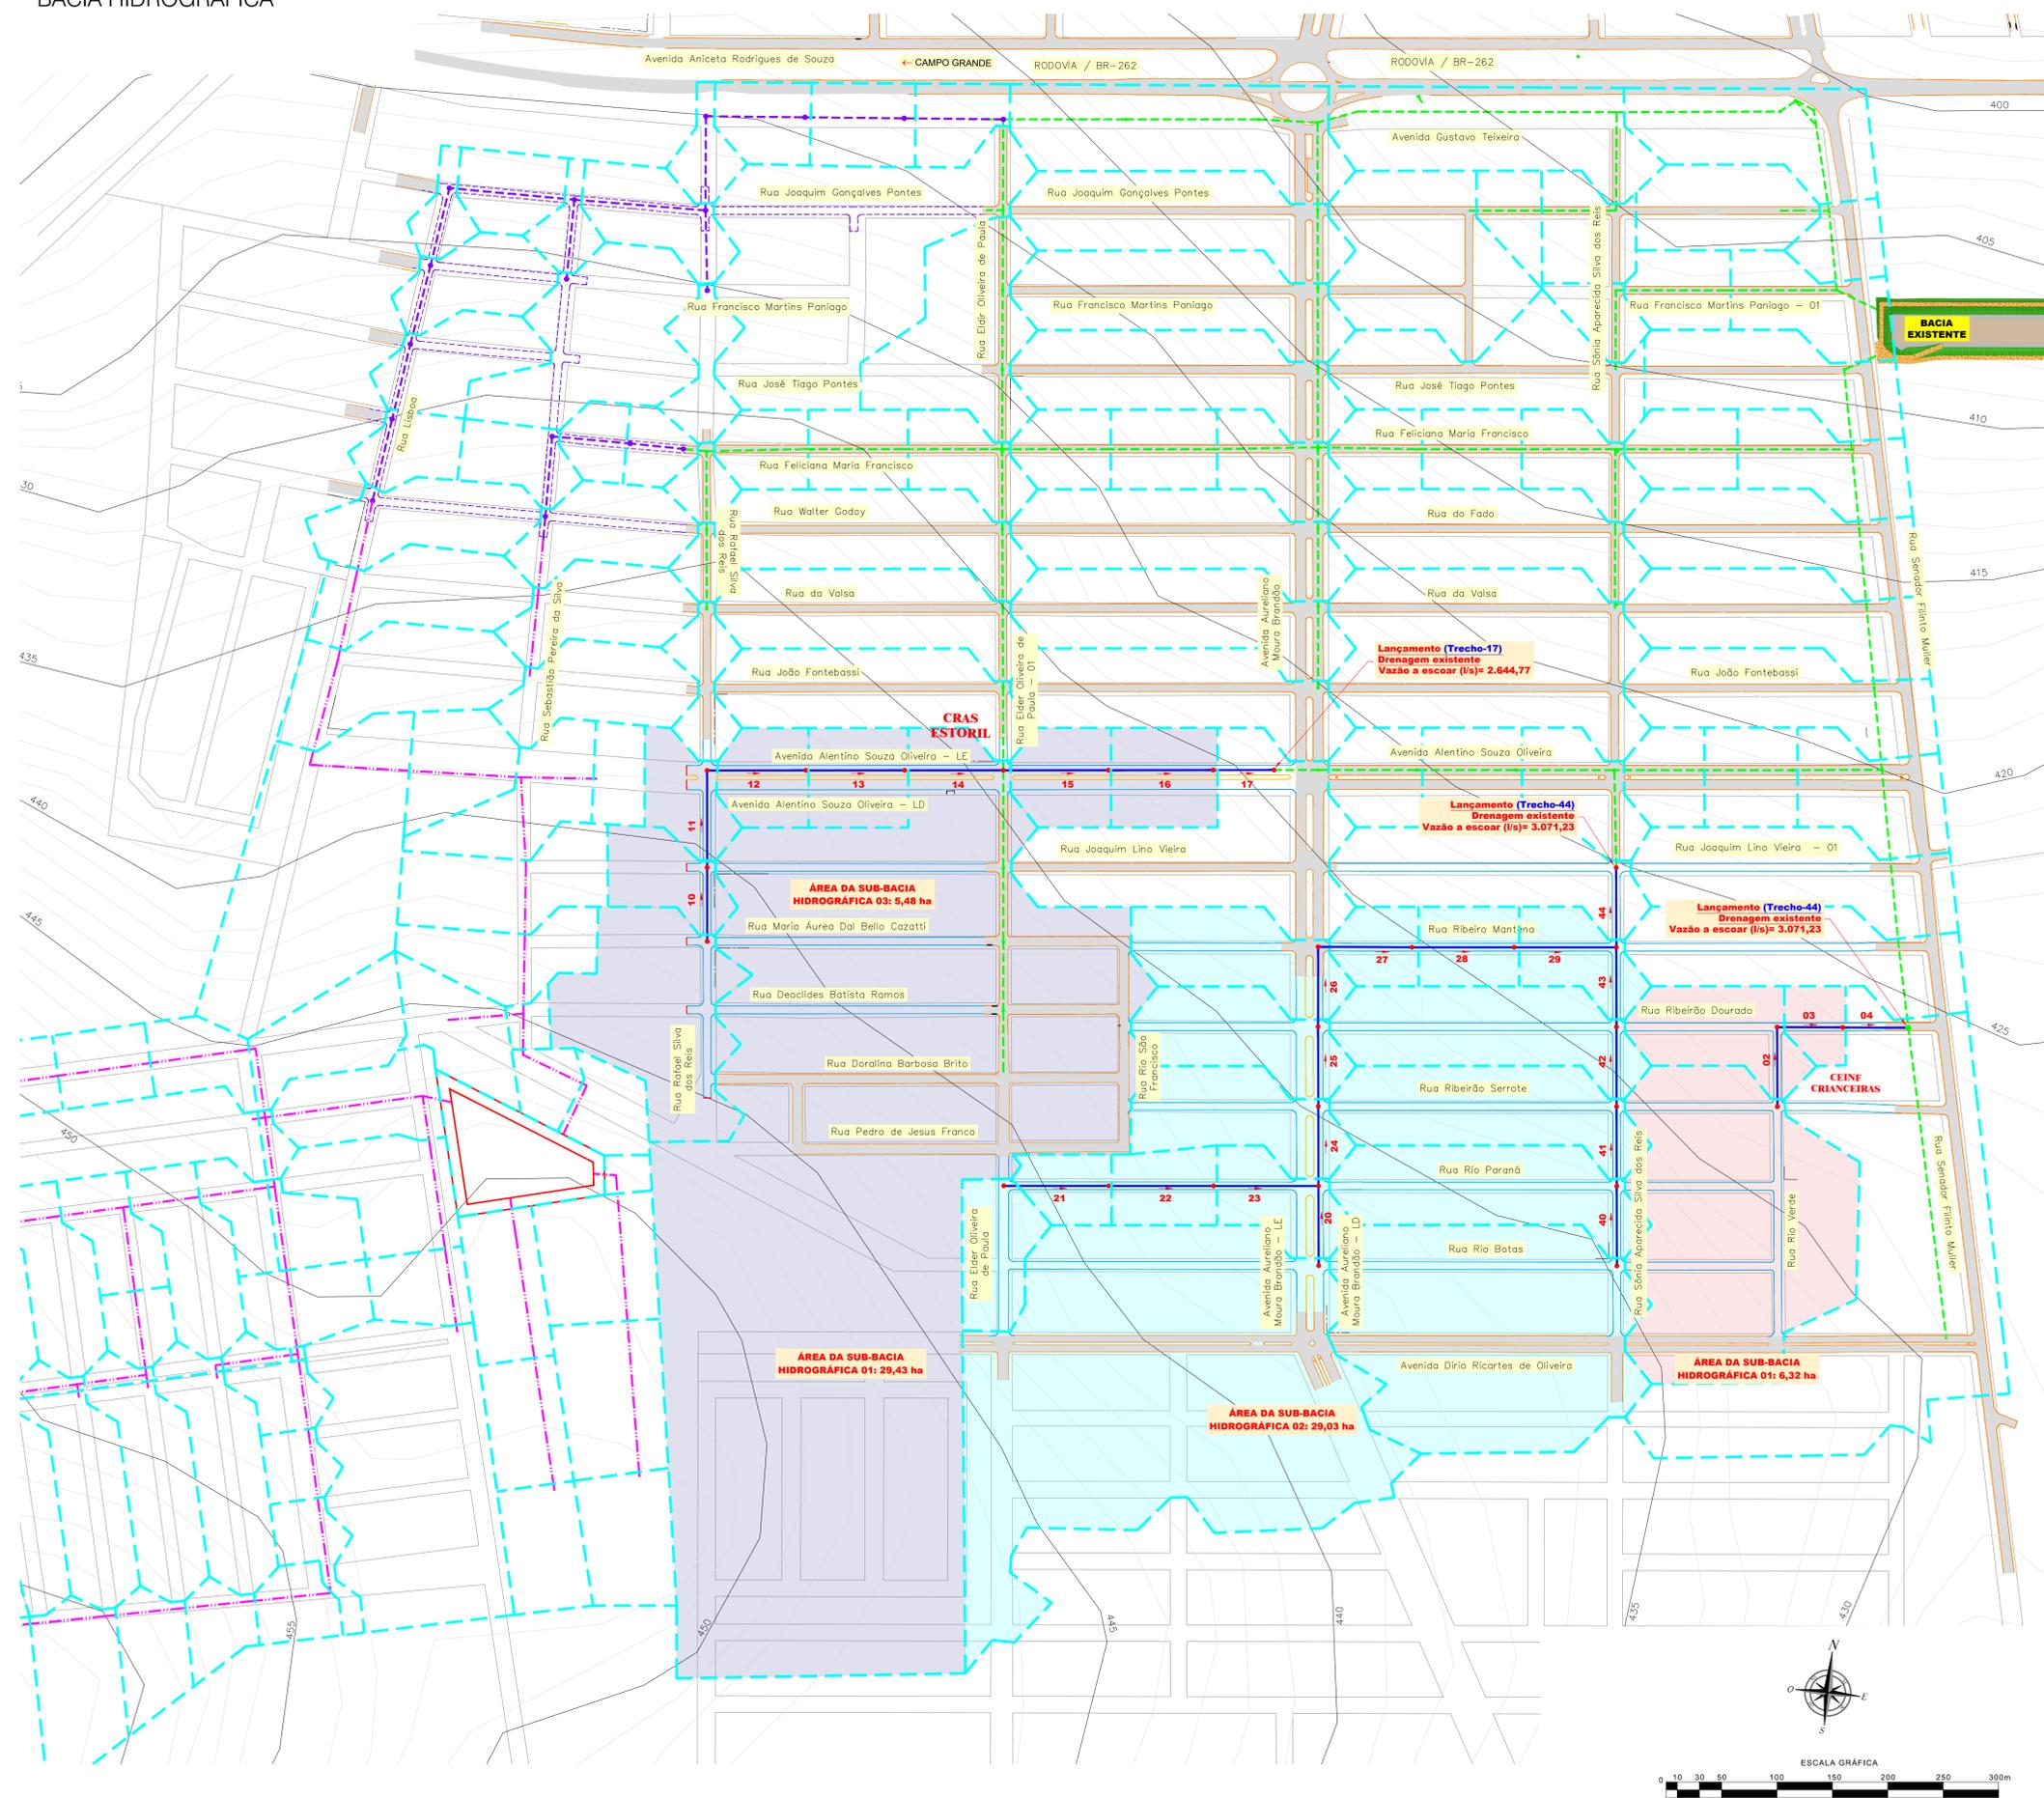

CONVENÇÕES

- PAVIMENTAÇÃO EXISTENTE
- ALINHAMENTO PREDIAL
- DRENAGEM EXISTENTE
- LIMITE DAS BACIAS HIDROGRÁFICAS
- POÇO DE VISITA DE ÁGUAS PLUVIAIS
- GALERIA DE ÁGUAS PLUVIAIS
- ÁREA DE CONTRIBUIÇÃO - SUB-BACIA 01
- ÁREA DE CONTRIBUIÇÃO - SUB-BACIA 02
- ÁREA DE CONTRIBUIÇÃO - SUB-BACIA 03
- CURVAS DE NÍVEL
- PAVIMENTAÇÃO ASFÁLTICA A EXECUTAR
- PAVIMENTAÇÃO ASFÁLTICA - PRODUTO 01
- DRENAGEM FUTURA
- POÇO DE VISITA DE ÁGUAS PLUVIAIS - PRODUTO 01
- GALERIA DE ÁGUAS PLUVIAIS - PRODUTO 01

OBSERVAÇÕES

01 - ESTE DOCUMENTO É DE PROPRIEDADE DA PREFEITURA MUNICIPAL DE RIBAS DO RIO PARDO/MS E NÃO PODE SER REPRODUZIDO OU USADO PARA QUALQUER FINALIDADE DIFERENTE DAQUELA PARA A QUAL ESTÁ SENDO FORNECIDO PELA SCHETTINI ENGENHARIA LTDA.;
 02 - DIREITOS AUTORAIS E PATRIMONIAIS RESERVADOS CONFORME: LEI 9888, ARTIGO 6º, ALÍNEA X, DE 14/12/1973; LEI 5194, ARTIGO 17º E 18º, DE 24/12/1966; RESOLUÇÃO CONFEA Nº 260, DE 21/04/1979.

APROVAÇÃO

--	--	--	--

Nº DA REVISÃO	DATA	DESCRIÇÃO	ANALISADO	VISTO

AUTOR DO PROJETO: SCHETTINI ENGENHARIA LTDA CREA-MS: 3865 RICARDO SCHETTINI FIGUEIREDO ENGENHEIRO CIVIL CREA-RJ: 52.656/D - VISTO-MS 2900 Rua Alberto Neder, 352 Jardim dos Estados - CEP 79020-336 Fone: (67) 3042-0681 - Campo Grande, MS E-mail: contato@schettini.eng.br	CONTRATANTE: PREFEITURA MUNICIPAL DE RIBAS DO RIO PARDO / MS CNPJ 03.501.541/0001-91 VISTO E ACEITO ESTA ACEITAÇÃO NÃO ISENTA A CONTRATADA DAS RESPONSABILIDADES E OBRIGAÇÕES ESTABELECIDAS NO CONTRATO
---	---

CONTRATANTE: PREFEITURA MUNICIPAL DE RIBAS DO RIO PARDO / MS	INFRAESTRUTURA URBANA PAVIMENTAÇÃO ASFÁLTICA E DRENAGEM DE ÁGUAS PLUVIAIS
AUTOR DO PROJETO: Schettini ENGENHARIA	LOCAL: PARQUE ESTORIL RIBAS DO RIO PARDO / MS
DATA DE EMISSÃO: AGOSTO / 2023 ESCALA: 1:3.000	02
PROJETO EXECUTIVO BACIA HIDROGRÁFICA	ESCALA: 1:3.000

