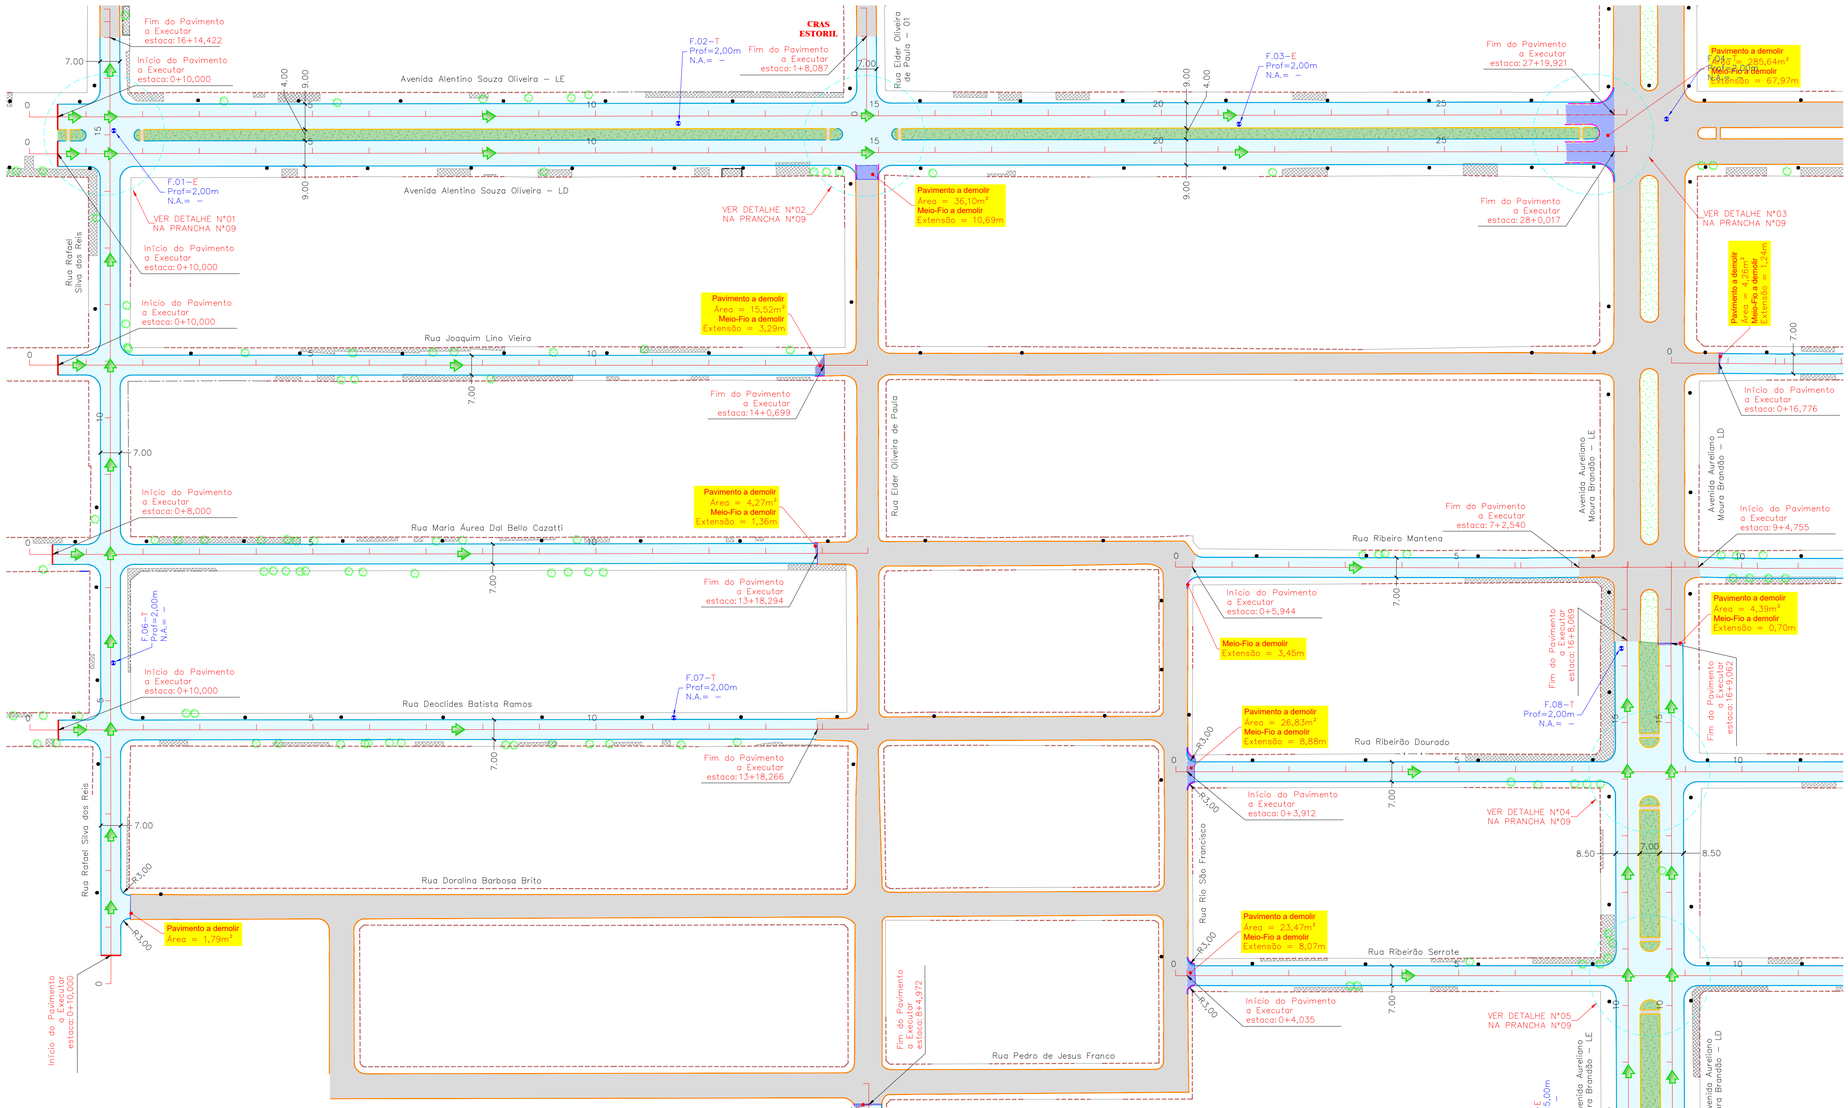

Vias	ESTRUTURA DO PAVIMENTO			Material para Base	Hierarquização Viária
	LARGURAS	ESPESSURAS			
	Pista (m)	Capa (cm)	Base (cm)		
Avenida Alentino Souza Oliveira - LD	9,00	**4,0**	17,0	60% BRITA - 40% SOLO	Via Coletora Secundária
Avenida Alentino Souza Oliveira - LE	9,00	**4,0**	17,0	60% BRITA - 40% SOLO	Via Coletora Secundária
Avenida Aureliano moura Branão - LD	8,50	**4,0**	17,0	60% BRITA - 40% SOLO	Via Coletora Secundária
Avenida Aureliano moura Branão - LE	8,50	**4,0**	17,0	60% BRITA - 40% SOLO	Via Coletora Secundária
Rua Deoclides Batista Ramos	7,00	3,0	17,0	60% BRITA - 40% SOLO	Via Local
Rua Elder Oliveira de Paula - 01	7,00	3,0	17,0	60% BRITA - 40% SOLO	Via Local
Rua Elder Oliveira de Paula	9,00	3,0	17,0	60% BRITA - 40% SOLO	Via Local
Rua Joaquim Lino Vieira - 01	7,00	3,0	17,0	60% BRITA - 40% SOLO	Via Local
Rua Joaquim Lino Vieira	7,00	3,0	17,0	60% BRITA - 40% SOLO	Via Local
Rua Maria Aurea Dal Bello Cazatti	7,00	3,0	17,0	60% BRITA - 40% SOLO	Via Local
Rua Rafael Silva dos Reis	7,00	3,0	17,0	60% BRITA - 40% SOLO	Via Local
Rua Ribeirão Dourado	7,00	3,0	17,0	60% BRITA - 40% SOLO	Via Local
Rua Ribeirão Serrote	7,00	3,0	17,0	60% BRITA - 40% SOLO	Via Local
Rua Ribeiro Mantena	7,00	3,0	17,0	60% BRITA - 40% SOLO	Via Local
Rua Rio Botas	7,00	3,0	17,0	60% BRITA - 40% SOLO	Via Local
Rua Rio Paraná	7,00	3,0	17,0	60% BRITA - 40% SOLO	Via Local
Rua Rio Verde	7,00	3,0	17,0	60% BRITA - 40% SOLO	Via Local
Rua Sônia Aparecida Silva dos Reis	7,00	3,0	17,0	60% BRITA - 40% SOLO	Via Local

ESCALA GRÁFICA

0 1 5 10 20 30 50 75 100m

N O E S

CONVENÇÕES

CADASTRO

- ALINHAMENTO PREDIAL
- CERCA
- COBERTURA
- BORDO DO PAVIMENTO
- PAVIMENTO ÁSFALTICO
- BORDO DO PAVIMENTO
- GRAMA EXISTENTE
- POSTE DE ENERGIA ELÉTRICA
- ÁRVORE
- CALÇADA
- FOSSA

SERVIÇOS A EXECUTAR

- 250 EIXO DE LOCAÇÃO - PAVIMENTAÇÃO (20 em 20 metros)
- PAVIMENTAÇÃO ASFÁLTICA
- MEIO-FIO SEM SARJETA
- GRAMA
- TENTO
- SENTIDO DO ESCOAMENTO SUPERFICIAL
- MEIO-FIO A DEMOLIR
- PAVIMENTO À DEMOLIR

OBSERVAÇÕES

01 - O RAIO DOS MEIOS-FIOS CURVOS NAS ESQUINAS, NÃO ESPECIFICADO EM PLANTA, É DE 3,00m;
02 - AS LARGURAS ESPECIFICADAS PARA AS RUAS SÃO ENTRE SARJETAS, NÃO ESTÁ INCLUSO AS LARGURAS DAS SARJETAS;
03 - OS EIXOS DE PROJETO DEVERÃO SER LOCADOS A PARTIR DA POLIGONAL IMPLANTADA NO LOCAL, ATRAVÉS DAS PLANILHAS DE COORDENADAS ANEXA NO RELATÓRIO DO PROJETO, ESPECIAL ATENÇÃO DEVERÁ SER DADA AOS LOCAIS PROJETADOS EM CURVA, PARA MELHOR ENCAIXE NAS RUAS EXISTENTES;
04 - AS DECLIVIDADES TRANSVERSAIS ESTÃO INDICADAS NAS NOTAS DE SERVIÇO DE PAVIMENTAÇÃO. ESPECIAL ATENÇÃO DEVERÁ SER DADA AOS TRECHOS COM SUPER-ELEVAÇÃO PROPOSTA PARA ATENDER O ESCOAMENTO SUPERFICIAL. ESPECIAL ATENÇÃO DEVERÁ SER DADA NAS RUAS QUE FORAM PROJETADAS COM CAIMENTO SIMPLES (*VER NOTAS DE SERVIÇO*), PORÉM A SARJETA DEVERÁ SER EXECUTADA CONFORME MOSTRA O DETALHE DA SEÇÃO TRANSVERSAL DA SARJETA;
05 - DIMENSÕES, COTAS E DIÂMETROS EM "METROS", EXCETO INDICAÇÃO EM CONTRÁRIO;
06 - CASO HAJA ALTERAÇÃO DO TRAÇADO VÁRIO E/OU DOS GREIDES DE PROJETO DEVERÁ SER REVISTO QUANTO A CAMINHAMENTOS, DECLIVIDADES E DIMENSIONAMENTOS ANTES DA LIBERAÇÃO PARA EXECUÇÃO;
07 - ANTES DO INÍCIO DA EXECUÇÃO DA OBRA A CONSTRUTORA DEVERÁ SOLICITAR AS CONCESSIONÁRIAS DE SERVIÇOS PÚBLICOS SEUS CADASTROS ATUALIZADOS E DE POSSE DELES REALIZAR "IN LOCO" MAPEAMENTO INVESTIGATIVO PARA CONFIRMAÇÃO DA REAL LOCALIZAÇÃO DAS INTERFERÊNCIAS, POIS AS MESMAS ESTÃO IMPRECISAS NOS LAY-OUT'S DISPONÍVEIS; CONTUDO PERMANECENDO DÚVIDAS, FAZER SONDAGEM NO LOCAL;
08 - A EXECUTORA DA OBRA DEVERÁ FAZER O LEVANTAMENTO TOPOGRÁFICO DO TERRENO PRIMITIVO, USANDO COMO BASE OS RN'S IMPLANTADOS PELA PROJETISTA, PARA EVENTUAL CHECAGEM DOS VOLUMES DE CORTE/ATERRO;
09 - OS DANOS CAUSADOS ÀS INSTALAÇÕES SUBTERRÂNEAS OU SUPERFICIAIS SERÃO DE INTEIRA RESPONSABILIDADE DA EXECUTORA DA OBRA, INDEPENDENTE DA INTERFERÊNCIA CONSTAR OU NÃO NOS DESENHOS DO PROJETO;
10 - ESTE DOCUMENTO É DE PROPRIEDADE DA *PREFEITURA MUNICIPAL DE RIBAS DO RIO PARDO/MS* E NÃO PODE SER REPRODUZIDO OU USADO PARA QUALQUER FINALIDADE DIFERENTE DAQUELA PARA A QUAL ESTÁ SENDO FORNECIDO PELA *SCHETTINI ENGENHARIA LTDA*;
11 - DIREITOS AUTORAIS E PATRIMONIAIS RESERVADOS CONFORME: LEI 5988, ARTIGO 6º; ALÍNEA X, DE 14/12/1973; LEI 5194, ARTIGO 17º E 18º, DE 24/12/1966; RESOLUÇÃO CONFEA, Nº 260, DE 21/04/1979.

PLANTA CHAVE

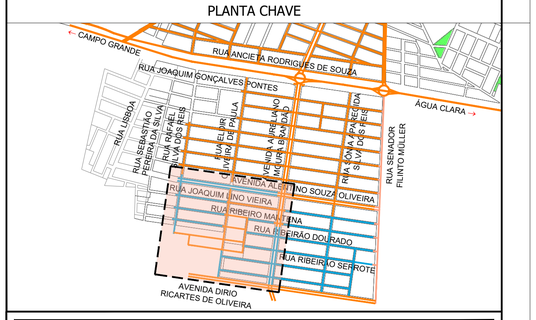

APROVAÇÃO

Nº DA REVISÃO	DATA	DESCRIÇÃO	ANALISADO	VISTO

AUTOR DO PROJETO:

SCHETTINI ENGENHARIA LTDA
CREA-MS: 3865
RICARDO SCHETTINI FIGUEIREDO
ENGENHEIRO CIVIL
CREA-RJ: 52.656/D - VISTO-MS 2900
Rua Alberto Neder Nº 352
Jardim dos Estados - CEP 79020-336
Fone:(67) 3042-0681 - Campo Grande, MS
E-mail: contato@schettini.eng.br

CONTRATANTE:

PREFEITURA MUNICIPAL DE RIBAS DO RIO PARDO / MS
CNPJ 03.501.541/0001-91

VISTO E ACEITO
ESTA ACEITAÇÃO NÃO ISENTA A CONTRATADA DAS RESPONSABILIDADES E OBRIGAÇÕES ESTABELECIDAS NO CONTRATO

CONTRATANTE:
PREFEITURA MUNICIPAL DE RIBAS DO RIO PARDO / MS

AUTOR DO PROJETO:

OBRA: **INFRAESTRUTURA URBANA PAVIMENTAÇÃO ASFÁLTICA E DRENAGEM DE ÁGUAS PLUVIAIS**

LOCAL: **PARQUE ESTORIL ETAPAS 3 E 4 RIBAS DO RIO PARDO / MS**

CONTEÚDO: **PROJETO EXECUTIVO PAVIMENTAÇÃO**

PRANCHA: 05

DATA DE EMISSÃO: **AGOSTO/2023**

ESCALA: **1:1.000**

Arquivo: (03 a 08) Estoril 3 e 4 – Planta Geral.dwg