


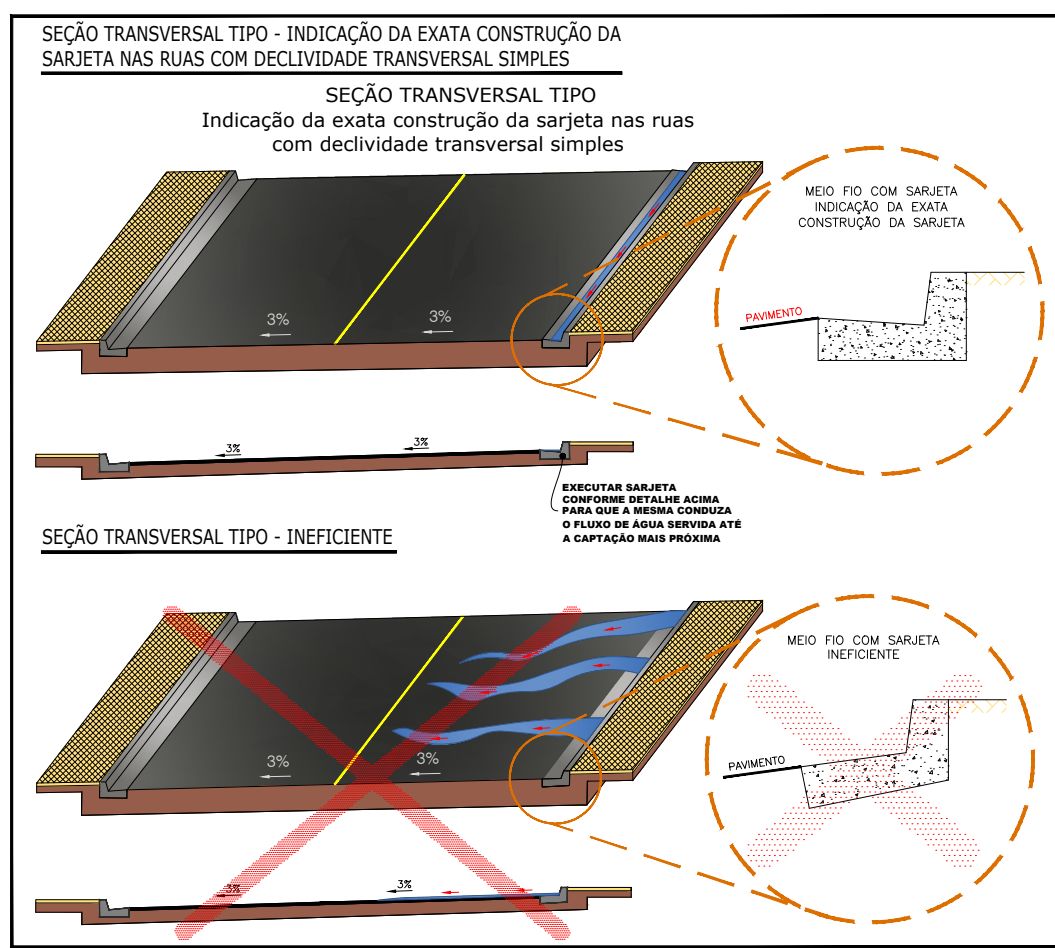
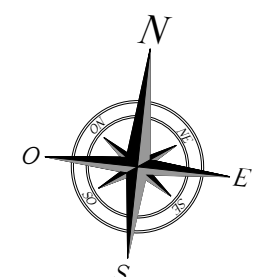


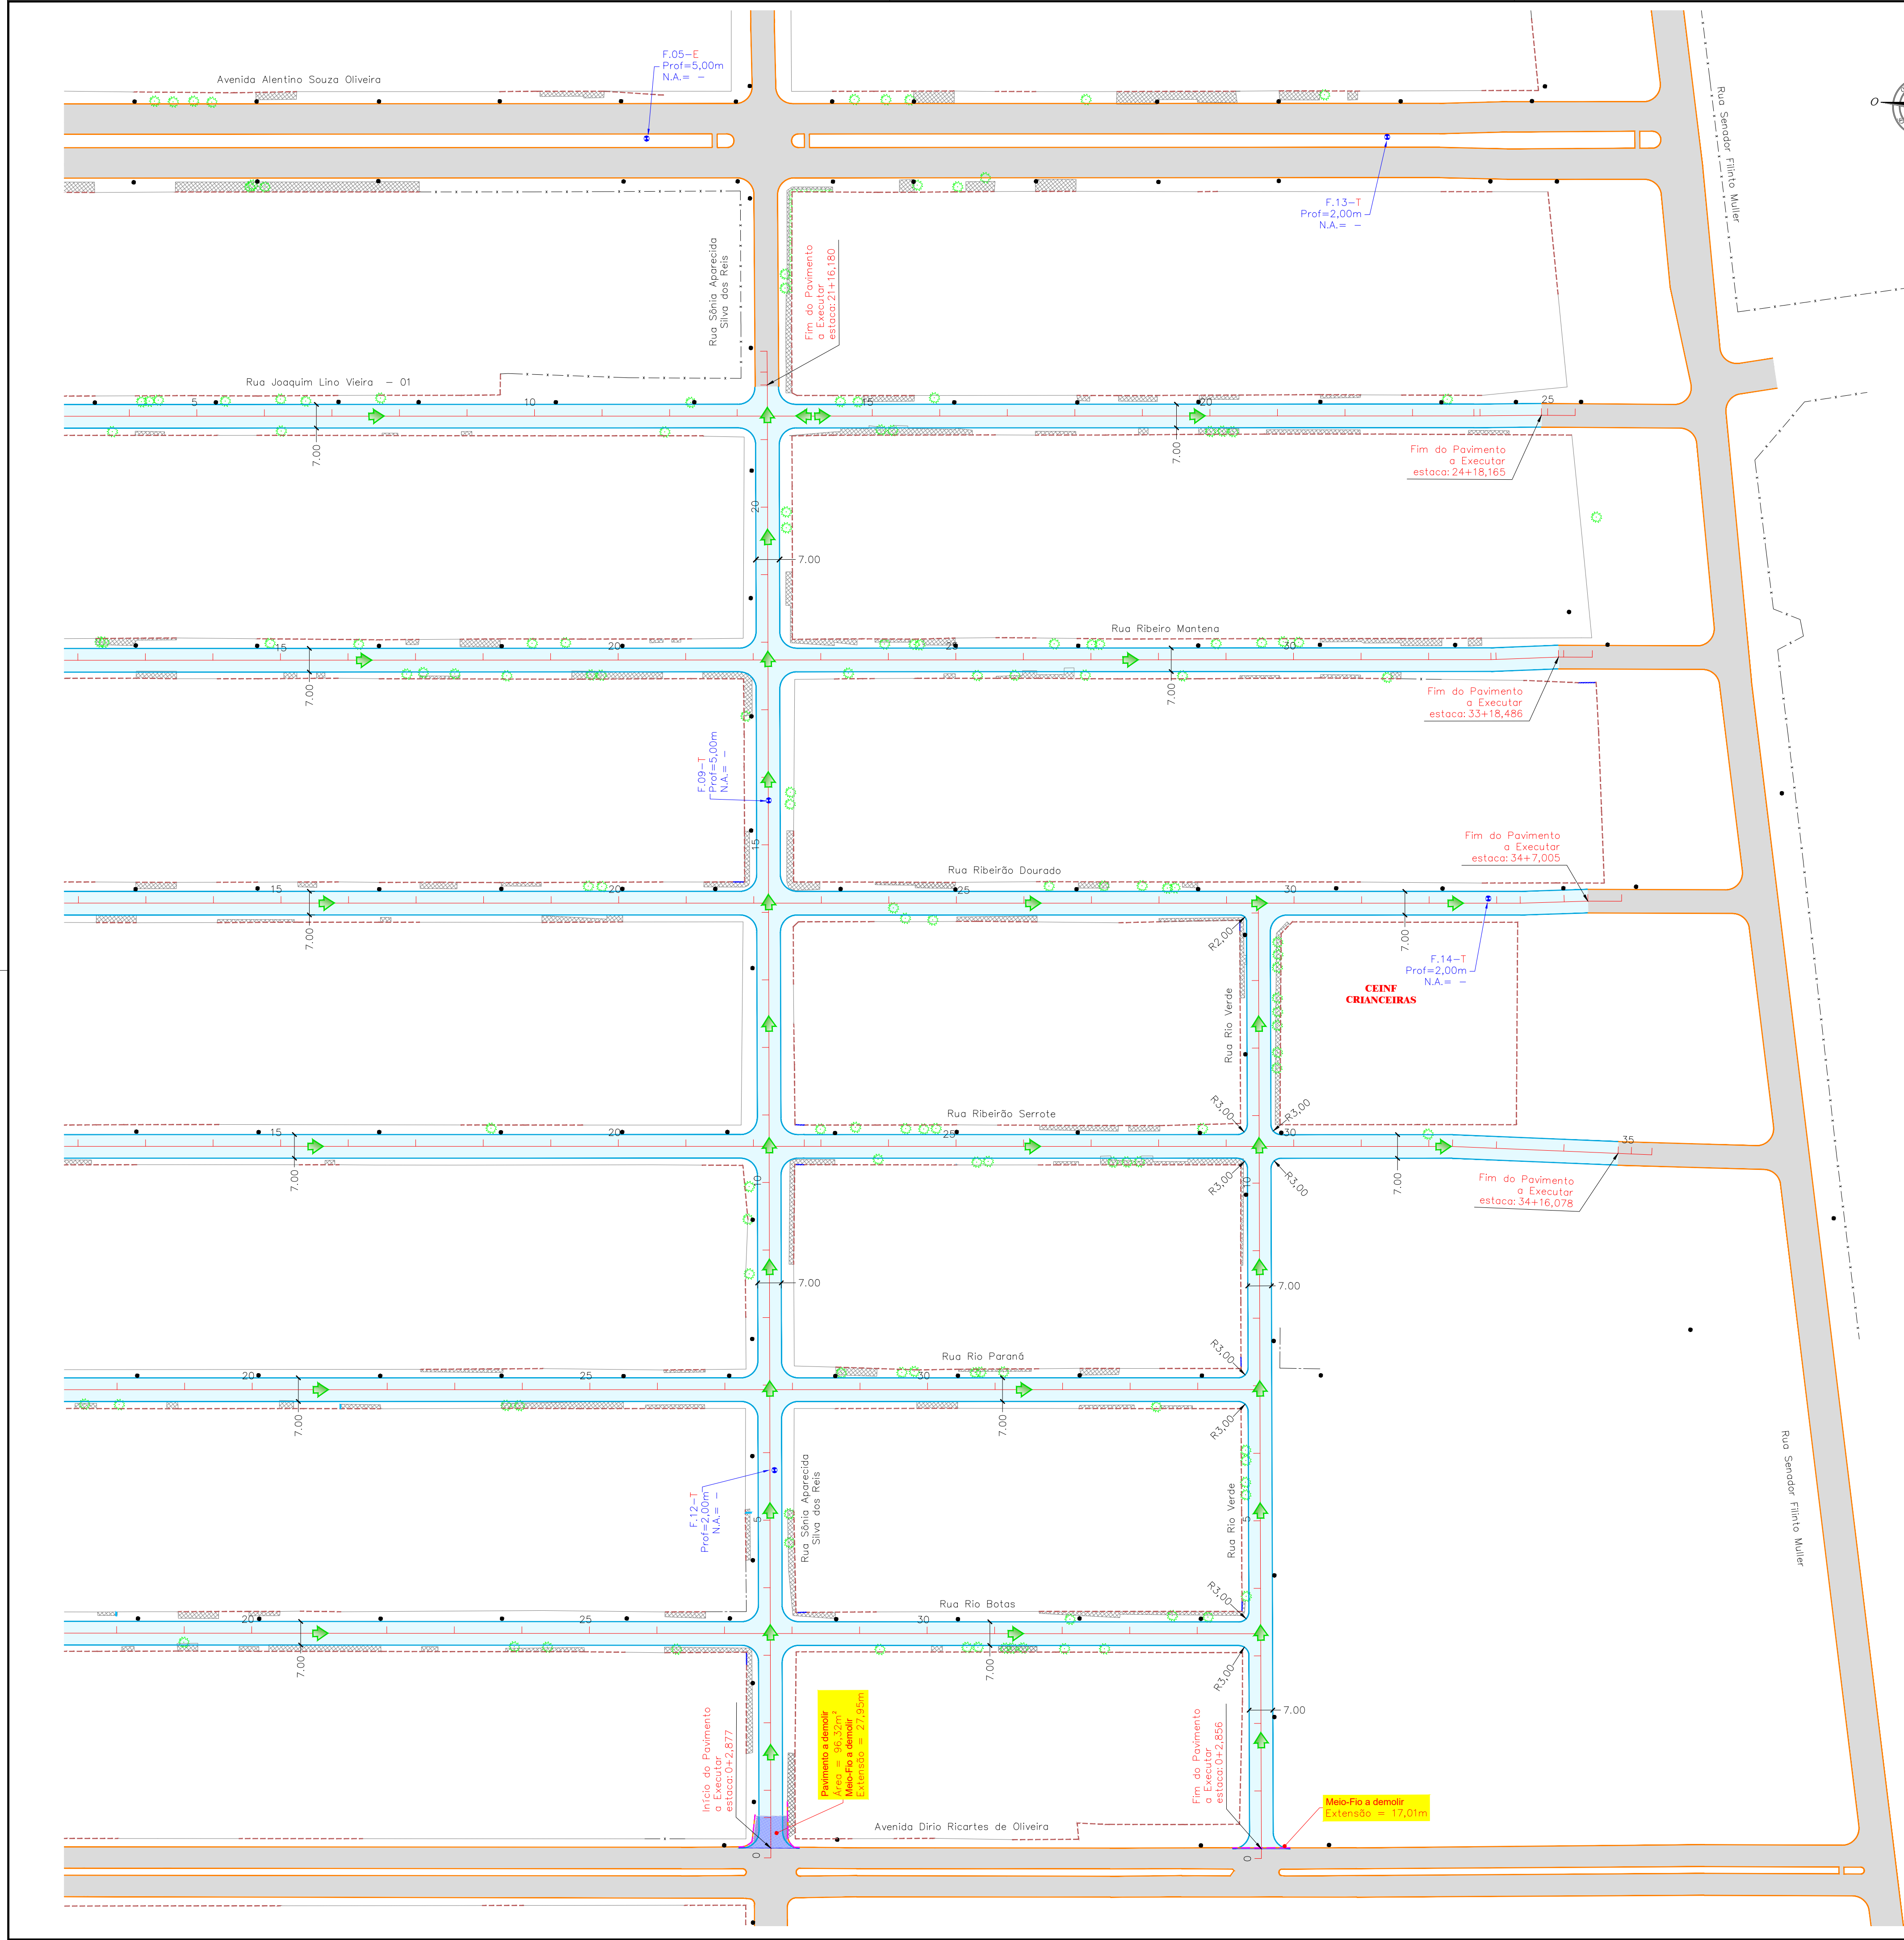


DETALHE ILUSTRATIVO DO ESCOAMENTO SUPERFICIAL NOS CRUZAMENTOS
CONSULTAR NOTA DE SERVIÇO DE PAVIMENTAÇÃO
ESCALA: 1:250

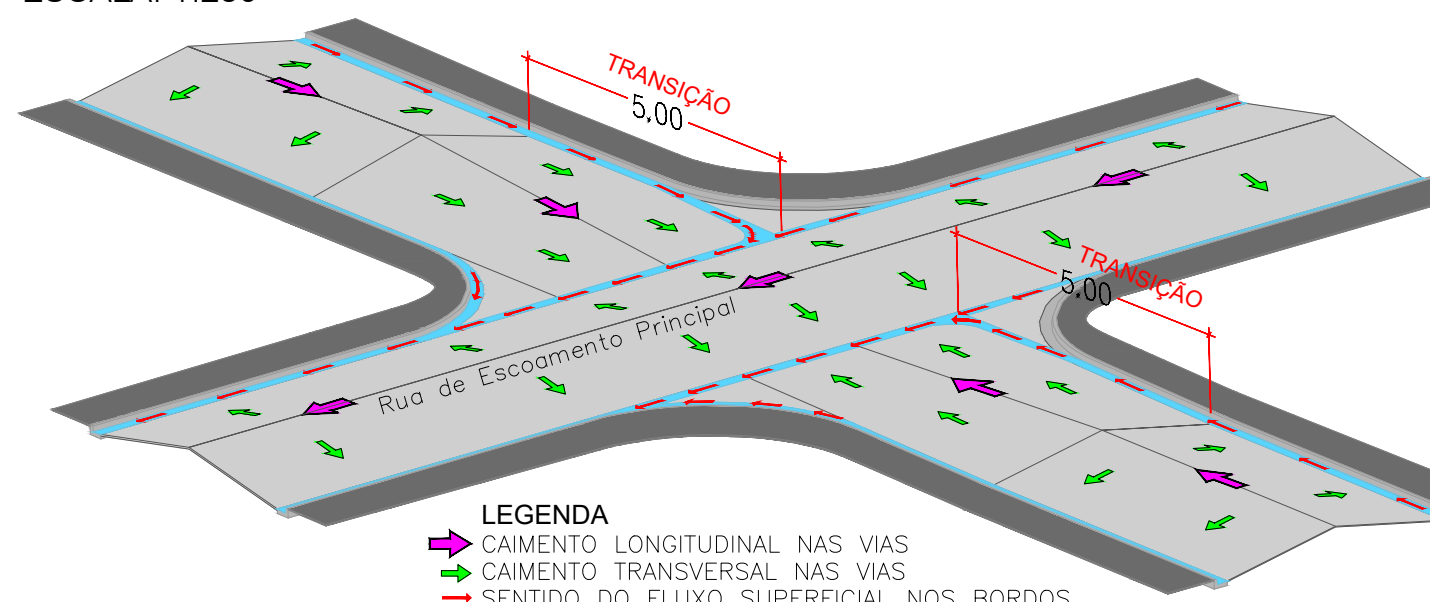


SEÇÃO TRANSVERSAL TIPO - 01
AVENIDA AURELIANO MOURA BRANDÃO

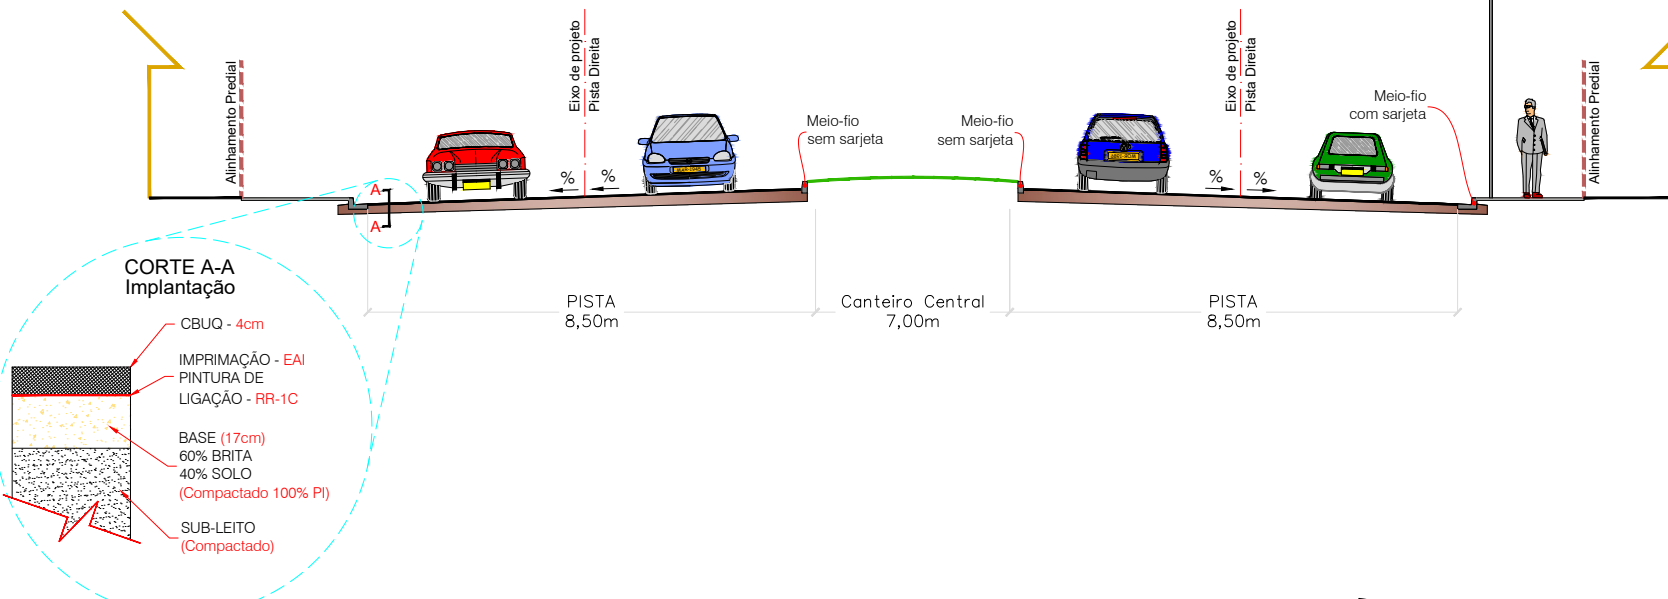

SEÇÃO TRANSVERSAL TIPO - 02
AVENIDA ALENTINO SOUZA OLIVEIRA

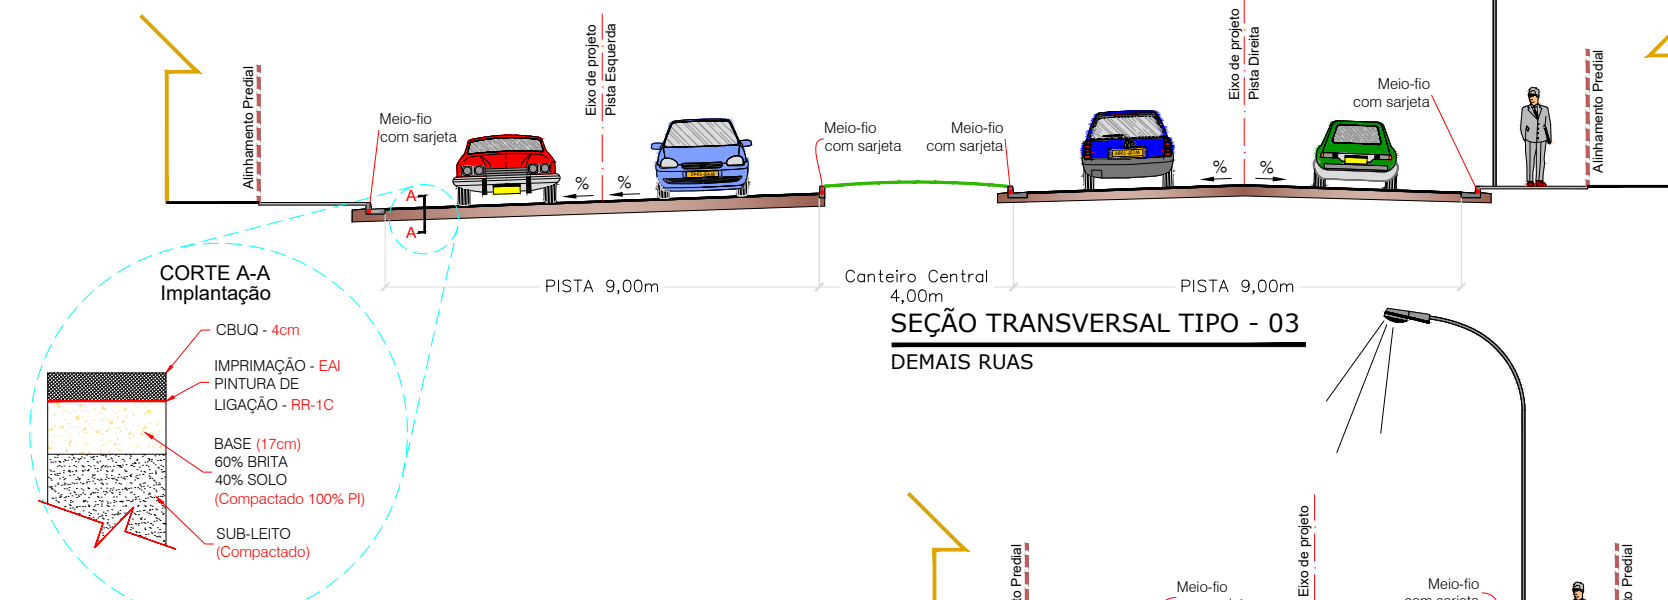

SEÇÃO TRANSVERSAL TIPO - 03
DEMAIS RUAS

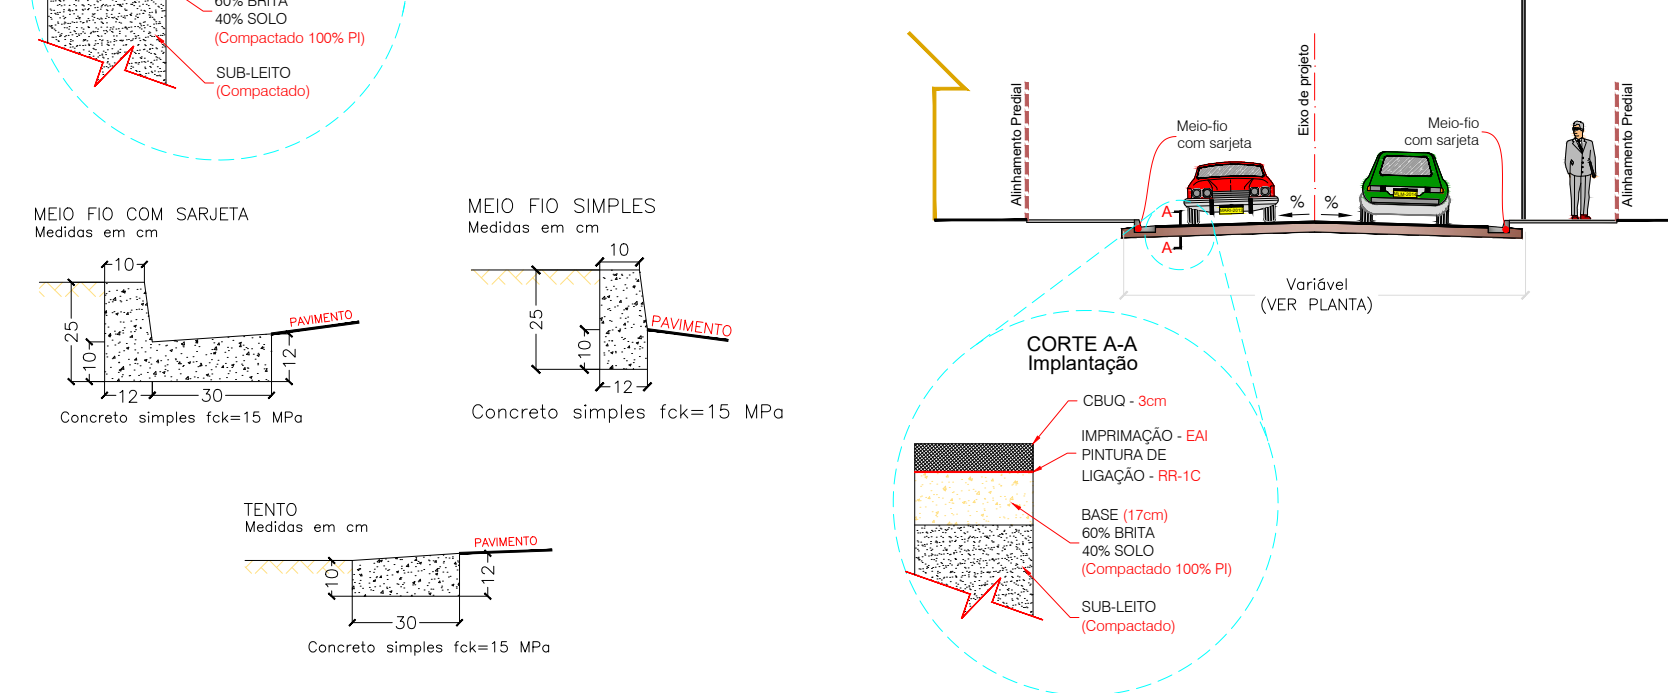

BOLETIM DE ENSAIO														
Local: Ribas do Rio Pardo - MS														
Obra: Implantação de Infraestrutura Urbana														
Item	Furo	Camada	Prof. - m	m.N.A. - m	Ensaio de Granulometria									
					% passante nas peneiras - mm									
					50,80	25,40	9,50	4,80	2,00	0,42	0,075	LL	IP	IG
1	1	Subleito	2,00	0,00	100,00	100,00	100,00	100,00	100,00	100,00	100,00	16,76	-	-
2	3	Subleito	2,00	0,00	100,00	100,00	100,00	100,00	100,00	100,00	100,00	13,00	-	-
3	3	Subleito	2,00	0,00	100,00	100,00	100,00	100,00	100,00	100,00	100,00	16,00	-	-
4	11	Subleito	2,00	0,00	100,00	100,00	100,00	100,00	100,00	100,00	100,00	12,90	-	-

CONVENÇÕES

CADASTRO

- ALINHAMENTO PREDIAL
- CERCA
- COBERTURA
- BORDO DO PAVIMENTO
- PAVIMENTO ASFALTICO
- BORDO DO PAVIMENTO
- GRAMA EXISTENTE
- POSTE DE ENERGIA ELÉTRICA
- ÁRVORE
- CAÇADA
- FOSSA

SERVIÇOS A EXECUTAR

- EXO DE LOCAÇÃO - PAVIMENTAÇÃO (20 em 20 metros)
- PAVIMENTAÇÃO ASFALTICA
- TENITO
- SENTO DO ESCOAMENTO SUPERFICIAL
- MEIO-FIO A DEMOLIR
- PAVIMENTO A DEMOLIR

OBSERVAÇÕES

01 - O RAO DOS MEIOS-FIOS CURVOS NAS ESQUINAS, NÃO ESPECIFICADO EM PLANTA, É DE 3,00m;
02 - AS LARGURAS ESPECIFICADAS PARA AS RUAS SÃO ENTRE SARJETAS, NÃO ESTÁ INCLuíDO AS LARGURAS DAS SARJETAS;
03 - OS EXOS DE PROJETO DEVERÃO SER LOCALIZADOS A PARTIR DA POLICIONAL, IMPLANTADA NO LOCAL, ATRAVÉS DAS PLANILHAS DE COORDENADAS ANEXAS AO RELATÓRIO DO PROJETO, ESPECIAL ATENÇÃO DEVERÁ SER DADA AOS LOCAIS PROJETADOS EM CURVA, PARA MELHOR ENCAIXE NAS RUAS EXISTENTES;
04 - AS DECLIVIDADES TRANSVERSAIS ESTÃO INDICADAS NAS NOTAS DE SERVIÇO DE PAVIMENTAÇÃO, ESPECIAL ATENÇÃO DEVERÁ SER DADA AOS TRECHOS COM SUPER-ELEVAÇÃO PROPOSTA PARA ATENDER O ESCOAMENTO SUPERFICIAL, ESPECIAL ATENÇÃO DEVERÁ SER DADA NAS RUAS QUE FORAM PROJETADAS COM CAIMENTO SIMPLES (VER NOTAS DE SERVIÇO), PORÉM A SARJETA DEVERÁ SER EXECUTADA CONFORME MOSTRA O DETALHE DA SEÇÃO TRANSVERSAL, DA SARJETA;
05 - DIMENSÕES, CORTAS E DIÂMETROS EM METROS; EXCETO INDICAÇÃO EM CONTRÁRIO;
06 - CASO HAJA ALTERAÇÃO DO TRAÇADO VIÁRIO E/OU DOS GREIDES DE PROJETO DEVERÁ SER REVISTO QUANTO A CAMINHAMENTOS, DECLIVIDADES E DIMENSIONAMENTOS ANTES DA LIBERAÇÃO PARA EXECUÇÃO;
07 - ANTES DO INÍCIO DA EXECUÇÃO DA OBRA A CONSTRUTORA DEVERÁ SOLICITAR AS CONCESSIONÁRIAS DE SERVIÇOS PÚBLICOS SEUS CADASTROS ATUALIZADOS E DE POSSE DELES REALIZAR "IN LOCO" MAPEAMENTO INVESTIGATIVO PARA CONFIRMAÇÃO DA REAL LOCALIZAÇÃO DAS INTERFERÊNCIAS, POIS AS MESMAS ESTÃO IMPRECIAS NOS LAY-OUTS DISPONÍVEIS; CONTUDO PERMANECENDO DÚVIDAS, FAZER SONDAGEM NO LOCAL;
08 - A EXECUTORA DA OBRA DEVERÁ FAZER O LEVANTAMENTO TOPOGRÁFICO DO TERRENO PRIMITIVO, USANDO COMO BASE OS RNIS IMPLANTADOS PELA PROJETISTA, PARA EVENTUAL CHEGADA DOS VOLUMES DE CORTE/ATERRO;
09 - OS DANOS CAUSADOS AS INSTALAÇÕES SUBTERRÂNEAS OU SUPERFICIAIS SERÃO DE INTERA RESPONSABILIDADE DA EXECUTORA DA OBRA, INDEPENDENTE DA INTERFERÊNCIA CONSTAR OU NÃO NOS DESENHOS DO PROJETO;
10 - ESTE DOCUMENTO É DE PROPRIEDADE DA PREFEITURA MUNICIPAL DE RIBAS DO RIO PARDO/MS E NÃO PODE SER REPRODUZIDO OU USADO PARA QUALQUER FINALIDADE DIFERENTE DAQUELA PARA A QUAL ESTÁ SENDO FORNECIDO PELA SCHETTINI ENGENHARIA LTDA.;
11 - DIREITOS AUTORAIS E PATRIMONIAIS RESERVADOS CONFORME: LEI 5988, ARTIGO 6º, ALÍNEA X, DE 14/12/1973, LEI 5194, ARTIGO 17º E 18º, DE 24/12/1966; RESOLUÇÃO CONFEA Nº 200, DE 21/04/1979.

PLANTA CHAVE

APROVAÇÃO

Nº DA REVISÃO	DATA	DESCRIÇÃO	ANALISADO	VISTO

AUTOR DO PROJETO:

SCHETTINI ENGENHARIA LTDA
CRIA-MS-3965
RICARDO SCHETTINI FIGUEIREDO
ENGENHEIRO CIVIL
CREA-RJ: 52.656/D - VISTO-MS 2900
Rua Alberto Nider N° 352
Jardim dos Estados - CEP 79020-336
Fone (67) 3042-0681 - Campo Grande, MS
E-mail: contato@schettini.eng.br

CONTRATANTE:

PREFEITURA MUNICIPAL DE RIBAS DO RIO PARDO / MS
CNPJ 03.501.541/0001-51

VISTO E ACEITO
ESTA ACEITAÇÃO NÃO ISENTA A CONTRATADA DAS RESPONSABILIDADES E OBRIGAÇÕES ESTABELECIDAS NO CONTRATO

CONTRATANTE:

PREFEITURA MUNICIPAL DE RIBAS DO RIO PARDO / MS

CONTRATADA:

SCHETTINI ENGENHARIA

LOCAL:

PARQUE ESTORIL
ETAPAS 3 E 4
RIBAS DO RIO PARDO / MS

PROJETO EXECUTIVO
PAVIMENTAÇÃO

DATA DE EMISSÃO:
AGOSTO/2023
ESCALA:
1:1.000

06