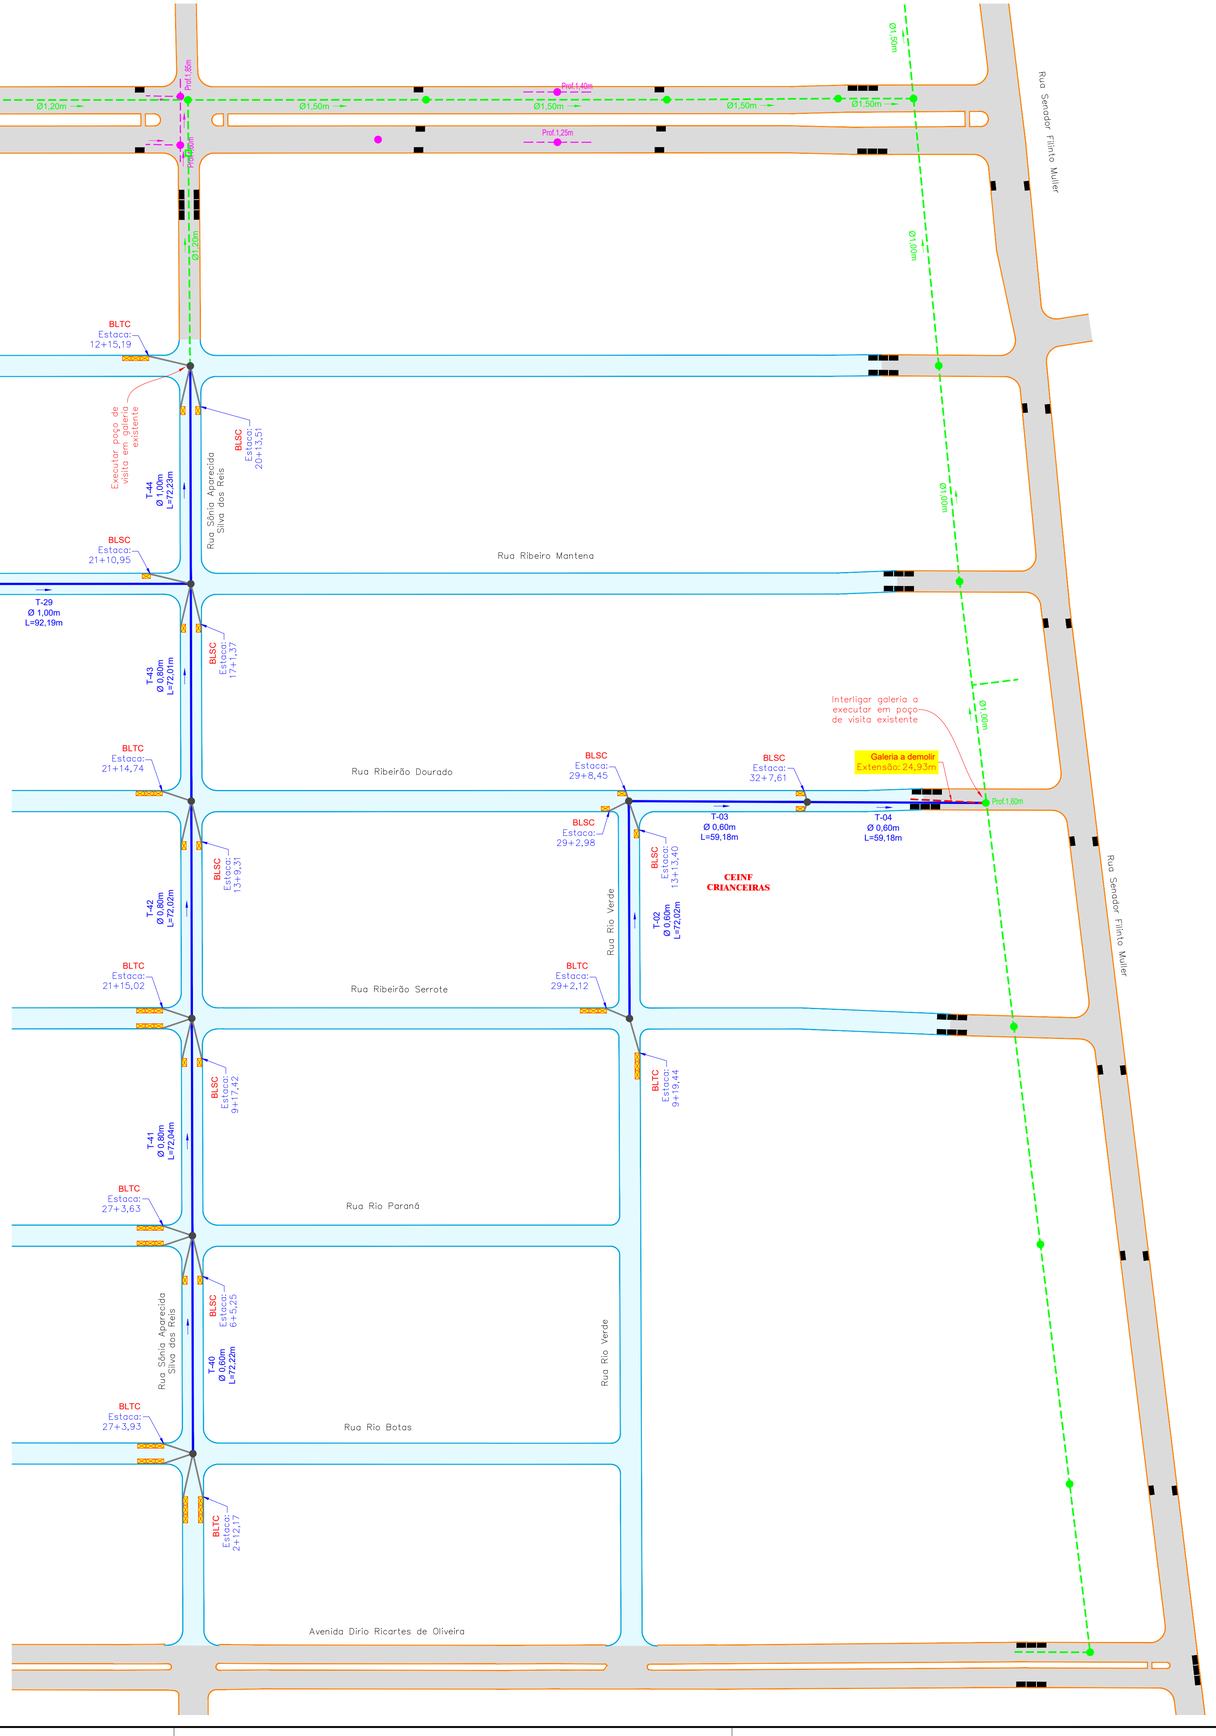

PLANILHA DE COORDENADAS DOS POÇOS DE VISTA E OUTROS

TRECHO Nº	EXTENSÃO (m)	TUBULAÇÃO Nº LINHAS	TUBULAÇÃO Φ (m)	OBRA TIPO	COORDENADAS PV-MONTANTE X	COORDENADAS PV-MONTANTE Y	OBSERVAÇÃO
				PV - 1	212.492,387	7.734.621,720	
02	72,02	1	0,60				
				PV - 1	212.484,425	7.734.693,313	
03	59,18	1	0,60				
				PV - 1	212.543,296	7.734.699,362	MONTANTE
04	59,18	1	0,60		212.602,184	7.734.705,414	JUSANTE
				PV - 1	211.515,908	7.734.666,018	
10	66,88	1	0,60				
				PV - 1	211.508,653	7.734.732,502	
11	87,75	1	0,60				
				PV - 1	211.499,134	7.734.819,731	
12	89,12	1	0,60				
				PV - 1	211.587,720	7.734.829,422	
13	91,12	1	0,60				
				PV - 1	211.678,294	7.734.839,331	
14	87,12	1	0,60				
				PV - 1	211.764,892	7.734.848,805	
15	94,76	1	1,00				
				PV - 1	211.859,089	7.734.859,142	
16	94,76	1	1,00				
				PV - 1	211.953,285	7.734.869,478	MONTANTE
17	54,76	1	1,00	PV - 1	212.007,719	7.734.875,452	JUSANTE
				PV - 1	212.096,331	7.734.433,981	
20	72,03	1	0,60				
				PV - 1	211.805,985	7.734.475,027	
21	94,68	1	0,60				
				PV - 1	211.900,116	7.734.485,208	
22	94,68	1	0,60				
				PV - 1	211.994,247	7.734.495,388	
23	94,68	1	0,60				
				PV - 1	212.088,377	7.734.505,568	
24	72,12	1	0,80				
				PV - 1	212.080,414	7.734.577,250	
25	72,05	1	0,80				
				PV - 1	212.072,459	7.734.648,856	
26	72,30	1	0,80				
				PV - 1	212.064,704	7.734.720,735	
27	84,78	1	1,00				
				PV - 1	212.149,032	7.734.729,447	
28	92,19	1	1,00				
				PV - 1	212.240,679	7.734.739,388	
29	92,19	1	1,00				
				PV - 1	212.363,971	7.734.462,770	
40	72,22	1	0,60				
				PV - 1	212.356,044	7.734.534,553	
41	72,04	1	0,80				
				PV - 1	212.348,118	7.734.606,161	
42	72,02	1	0,80				
				PV - 1	212.340,213	7.734.677,750	
43	72,01	1	0,80				
				PV - 1	212.332,326	7.734.749,329	MONTANTE
44	72,23	1	1,00	PV - 1	212.324,399	7.734.821,119	JUSANTE

CONVENÇÕES

CADASTRO

- BORDO DO PAVIMENTO
- PAVIMENTO ÁSFALTICO
- BORDO DO PAVIMENTO
- GALERIA DE ÁGUAS PLUVIAIS
- POÇO DE VISITA
- BOCA DE LOBO
- REDE DE ESGOTO
- POÇO DE VISITA DE ESGOTO

SERVIÇOS A EXECUTAR

- PAVIMENTAÇÃO ASFÁLTICA
- TENTO
- GALERIA DE ÁGUAS PLUVIAIS
- POÇO DE VISITA
- BOCA DE LOBO
- CAIXA DE PASSAGEM
- T–01 NOME DO TRECHO
- ø0,60 DIÂMETRO DO TRECHO
- L=30m EXTENSÃO DO TRECHO
- SENTIDO DO ESCOAMENTO NA GALERIA
- TUBO DE LIGAÇÃO Ø0,40m
- TUBO DE LIGAÇÃO Ø0,60m
- GALERIA A DEMOLIR

OBSERVAÇÕES

01 - OS POÇOS DE VISITA NÃO ESPECIFICADOS NO DESENHO SÃO DO TIPO PV-1, OS DEMAIS TIPOS FORAM INDICADOS CONFORME NECESSIDADE. OS PV'S COM DEGRAUS DEVERÃO TER VIGAS INTERMEDIÁRIAS, PILARES E, PRINCIPALMENTE, LAJE DE FUNDO REFORÇADAS ESTRUTURALMENTE, CONFORME PROJETO PADRÃO;
02 - AS TUBULAÇÕES COM DIÂMETROS DE 0,40m E 0,60 M SERÃO EM CONCRETO SIMPLES, CLASSE P-1, DE CONFORMIDADE COM A NORMA ABNT NBR 8890:2007 - VERSÃO CORRIGIDA EM 2008;
03 - AS TUBULAÇÕES COM DIÂMETRO DE 0,80m E SUPERIORES SERÃO EM CONCRETO ARMADO, CLASSE PA-1, DE CONFORMIDADE COM A NORMA ABNT NBR 8890:2007 - VERSÃO CORRIGIDA EM 2008;
04 - AS ESCAVAÇÕES DE VALAS PARA ASSENTAMENTOS DE TUBULAÇÕES SERÃO EXECUTADAS DE CONFORMIDADE COM A NORMA ABNT NBR 8890:2007 E ABNT NBR 12266:1992. A ABNT NBR 9061:1985 FOI CANCELADA. TODAVIA DE SER CONSULTADA;
05 - AS TUBULAÇÕES DEVERÃO SER ASSENTADAS EM FUNDAÇÃO DE 1ª CLASSE OU DE CONCRETO, À CRITÉRIO DA FISCALIZAÇÃO, COM TAXA ADMISSÍVEL DO SOLO DE 0,1 MPa;
06 - OS TUBOS DE LIGAÇÃO (BIGODES) SERÃO NO DIÂMETRO DE 0,40m E 0,60m COM DECLIVIDADE MÍNIMA DE 1,0 %;
07 - ANTES DO INÍCIO DA EXECUÇÃO DA OBRA A CONSTRUTORA DEVERÁ SOLICITAR AS CONCESSIONÁRIAS DE SERVIÇOS PÚBLICOS SEUS CADASTROS ATUALIZADOS E DE POSSE DELES REALIZAR "IN LOCO" MAPEAMENTO INVESTIGATIVO PARA CONFIRMAÇÃO DA REAL LOCALIZAÇÃO DAS INTERFERÊNCIAS, POIS AS MESMAS ESTÃO IMPRECISAS NOS LAY-OUT'S DISPONÍVEIS; CONTUDO PERMANECENDO DÚVIDAS, FAZER SONDAGEM NO LOCAL;
08 - A EXECUTORA DA OBRA DEVERÁ FAZER O LEVANTAMENTO TOPOGRÁFICO DO TERRENO PRIMITIVO, USANDO COMO BASE OS RNS IMPLANTADOS PELA PROJETISTA, PARA EVENTUAL CHECAGEM DOS VOLUMES DE CORTE/ATERRO;
09 - OS DANOS CAUSADOS ÀS INSTALAÇÕES SUBTERRÂNEAS OU SUPERFICIAIS SERÃO DE INTEIRA RESPONSABILIDADE DA EXECUTORA DA OBRA, INDEPENDENTE DA INTERFERÊNCIA CONSTAR OU NÃO NOS DESENHOS DO PROJETO;
10 - ESTE DOCUMENTO É DE PROPRIEDADE DA *PREFEITURA MUNICIPAL DE RIBAS DO RIO PARDO/MS* E NÃO PODE SER REPRODUZIDO OU USADO PARA QUALQUER FINALIDADE DIFERENTE DAQUELA PARA A QUAL ESTÁ SENDO FORNECIDO PELA *SCHETTINI ENGENHARIA LTDA* ;
11 - DIREITOS AUTORAIS E PATRIMONIAIS RESERVADOS CONFORME: LEI 5988, ARTIGO 6º, ALÍNEA X, DE 14/12/1973; LEI 5194, ARTIGO 17º E 18º, DE 24/12/1966; RESOLUÇÃO CONFEA, Nº 260, DE 21/04/1979.

PLANTA CHAVE

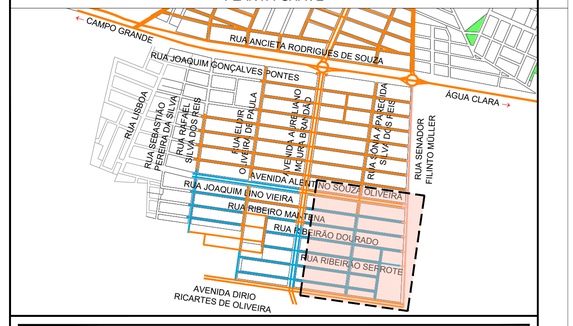

APROVAÇÃO

Nº DA REVISÃO	DATA	DESCRIÇÃO	ANALISADO	VISTO

AUTOR DO PROJETO:

SCHETTINI ENGENHARIA LTDA
CREA-MS: 3865
RICARDO SCHETTINI FIGUEIREDO
ENGENHEIRO CIVIL
CREA-RJ: 52.656/D - VISTO-MS 2900
Rua Alberto Neder Nº 352
Jardim dos Estados - CEP 79020-336
Fone (67) 3042-0681 - Campo Grande, MS
E-mail: contato@schettini.eng.br

CONTRATANTE:

PREFEITURA MUNICIPAL DE RIBAS DO RIO PARDO / MS
CNPJ 03.501.541/0001-91

VISTO E ACEITO
ESTA ACEITAÇÃO NÃO ISENTA A CONTRATADA DAS RESPONSABILIDADES E OBRIGAÇÕES ESTABELECIDAS NO CONTRATO

CONTRATANTE:
PREFEITURA MUNICIPAL DE RIBAS DO RIO PARDO / MS

OBRA: **INFRAESTRUTURA URBANA PAVIMENTAÇÃO ASFÁLTICA E DRENAGEM DE ÁGUAS PLUVIAIS**

LOCAL: **PARQUE ESTORIL ETAPAS 3 E 4 RIBAS DO RIO PARDO / MS**

AUTOR DO PROJETO:

CONTEÚDO: **PROJETO EXECUTIVO DRENAGEM**

PRANCHA: 08

DATA DE EMISSÃO: **AGOSTO/2023**

ESCALA: **1:1.000**

Arquivo: (03 a 08) Estoril 3 e 4 - Planta Geral.dwg