
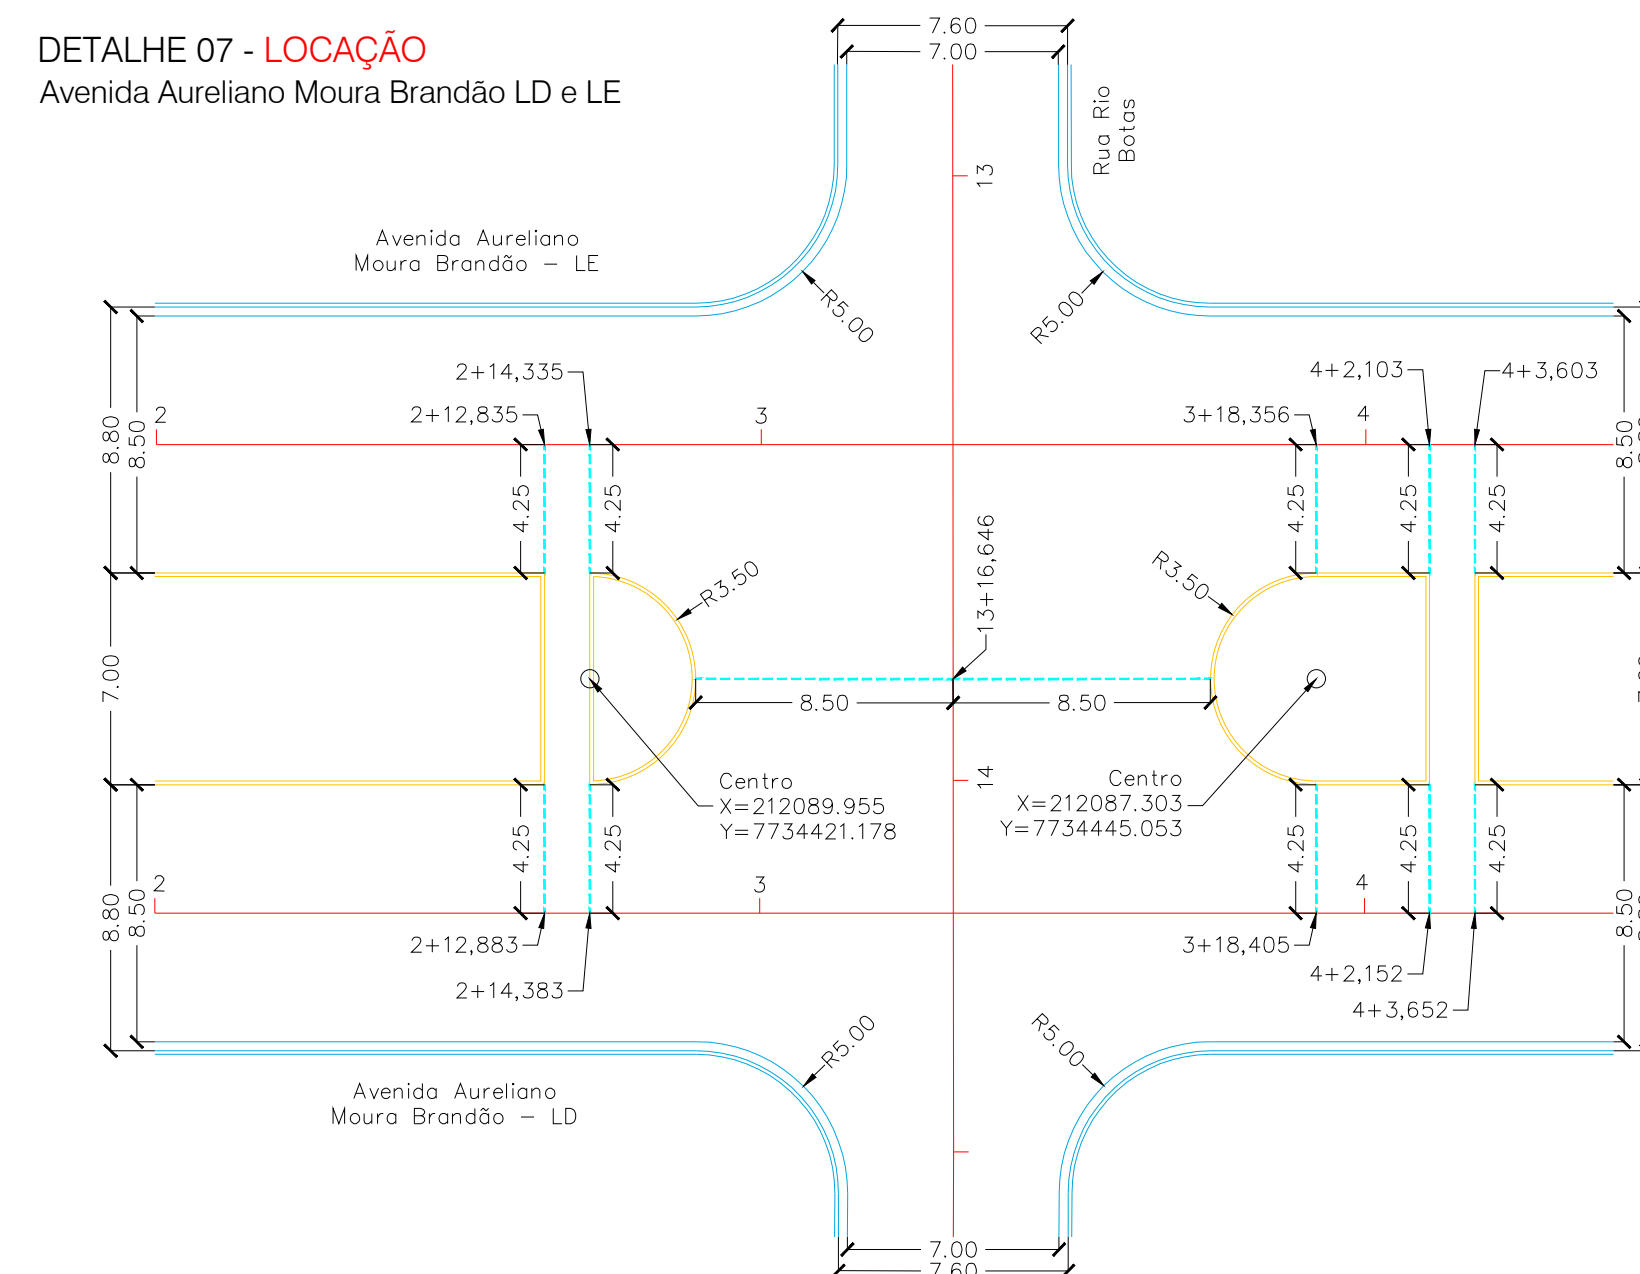
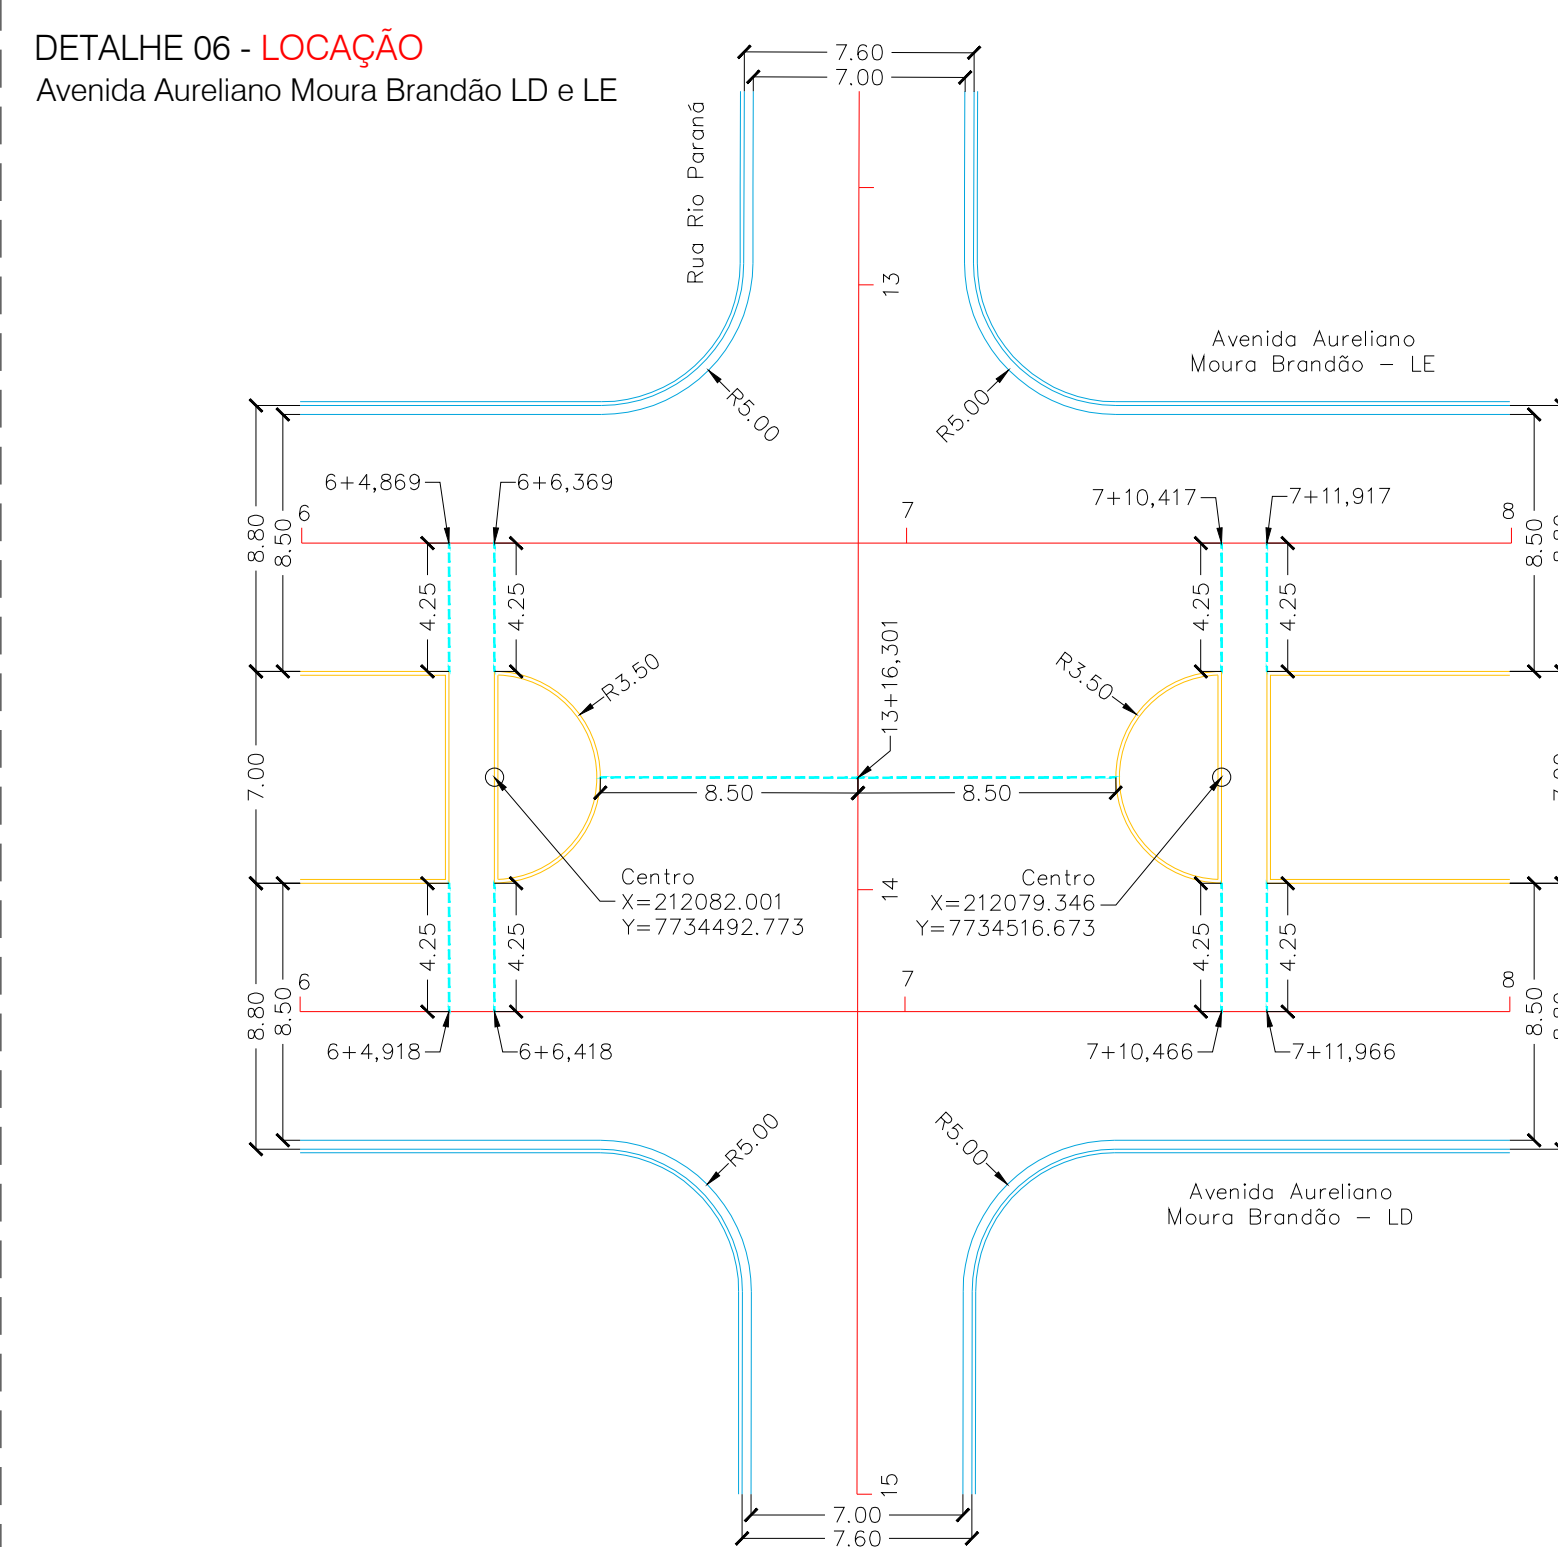
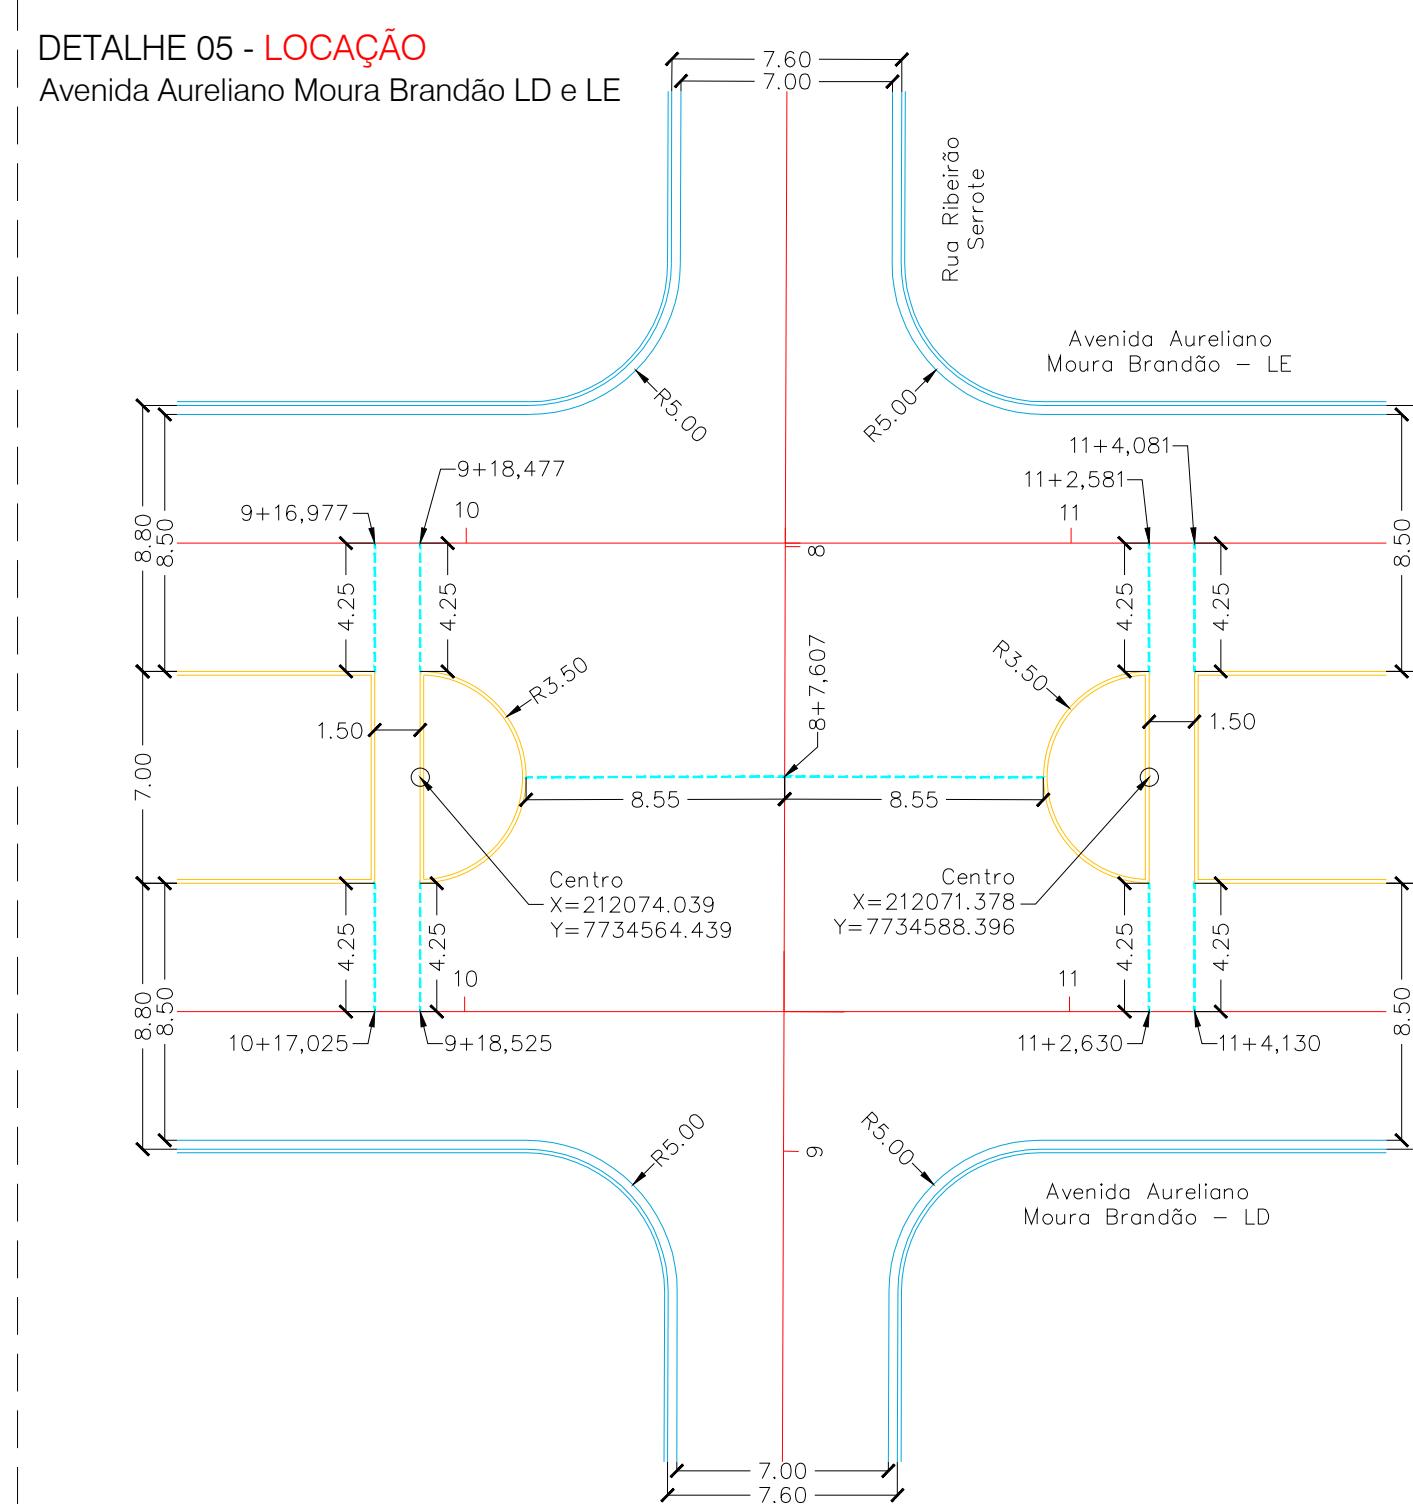
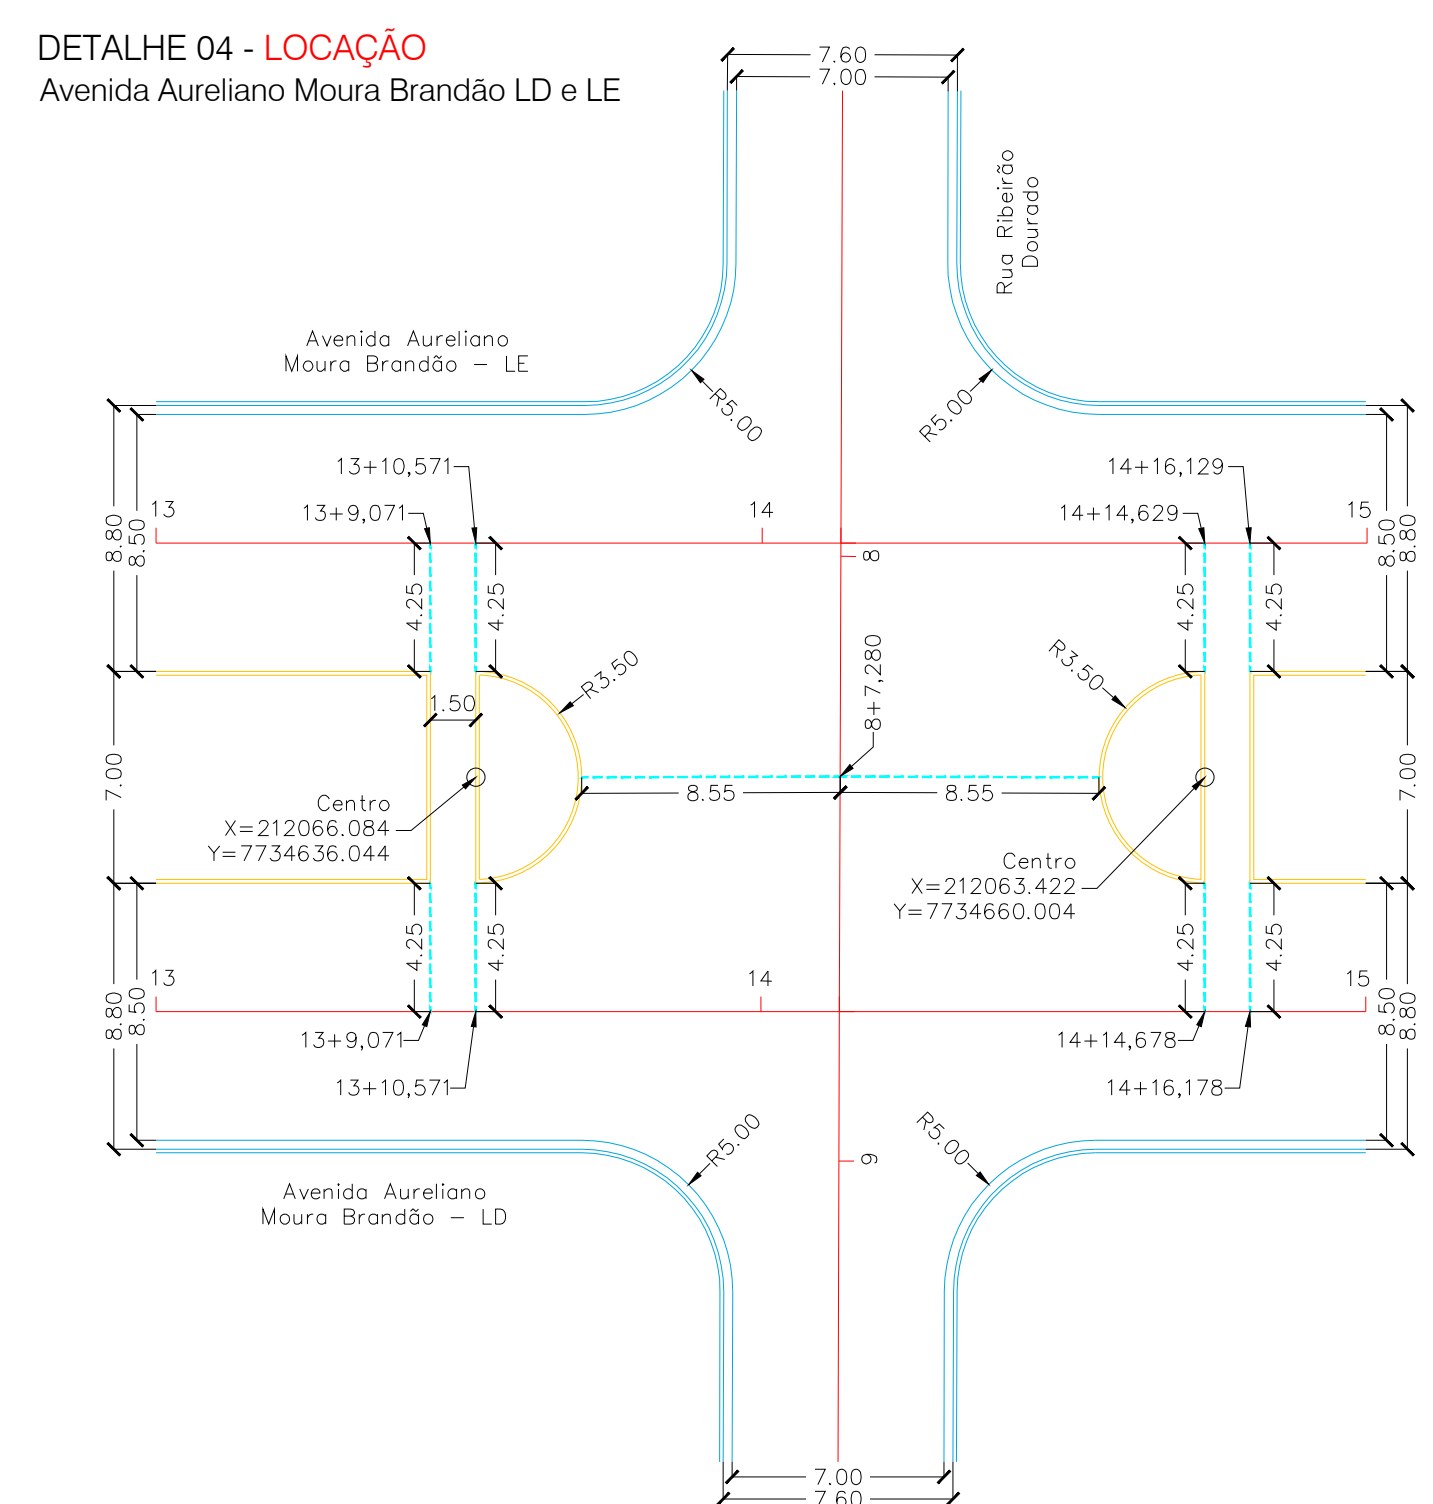
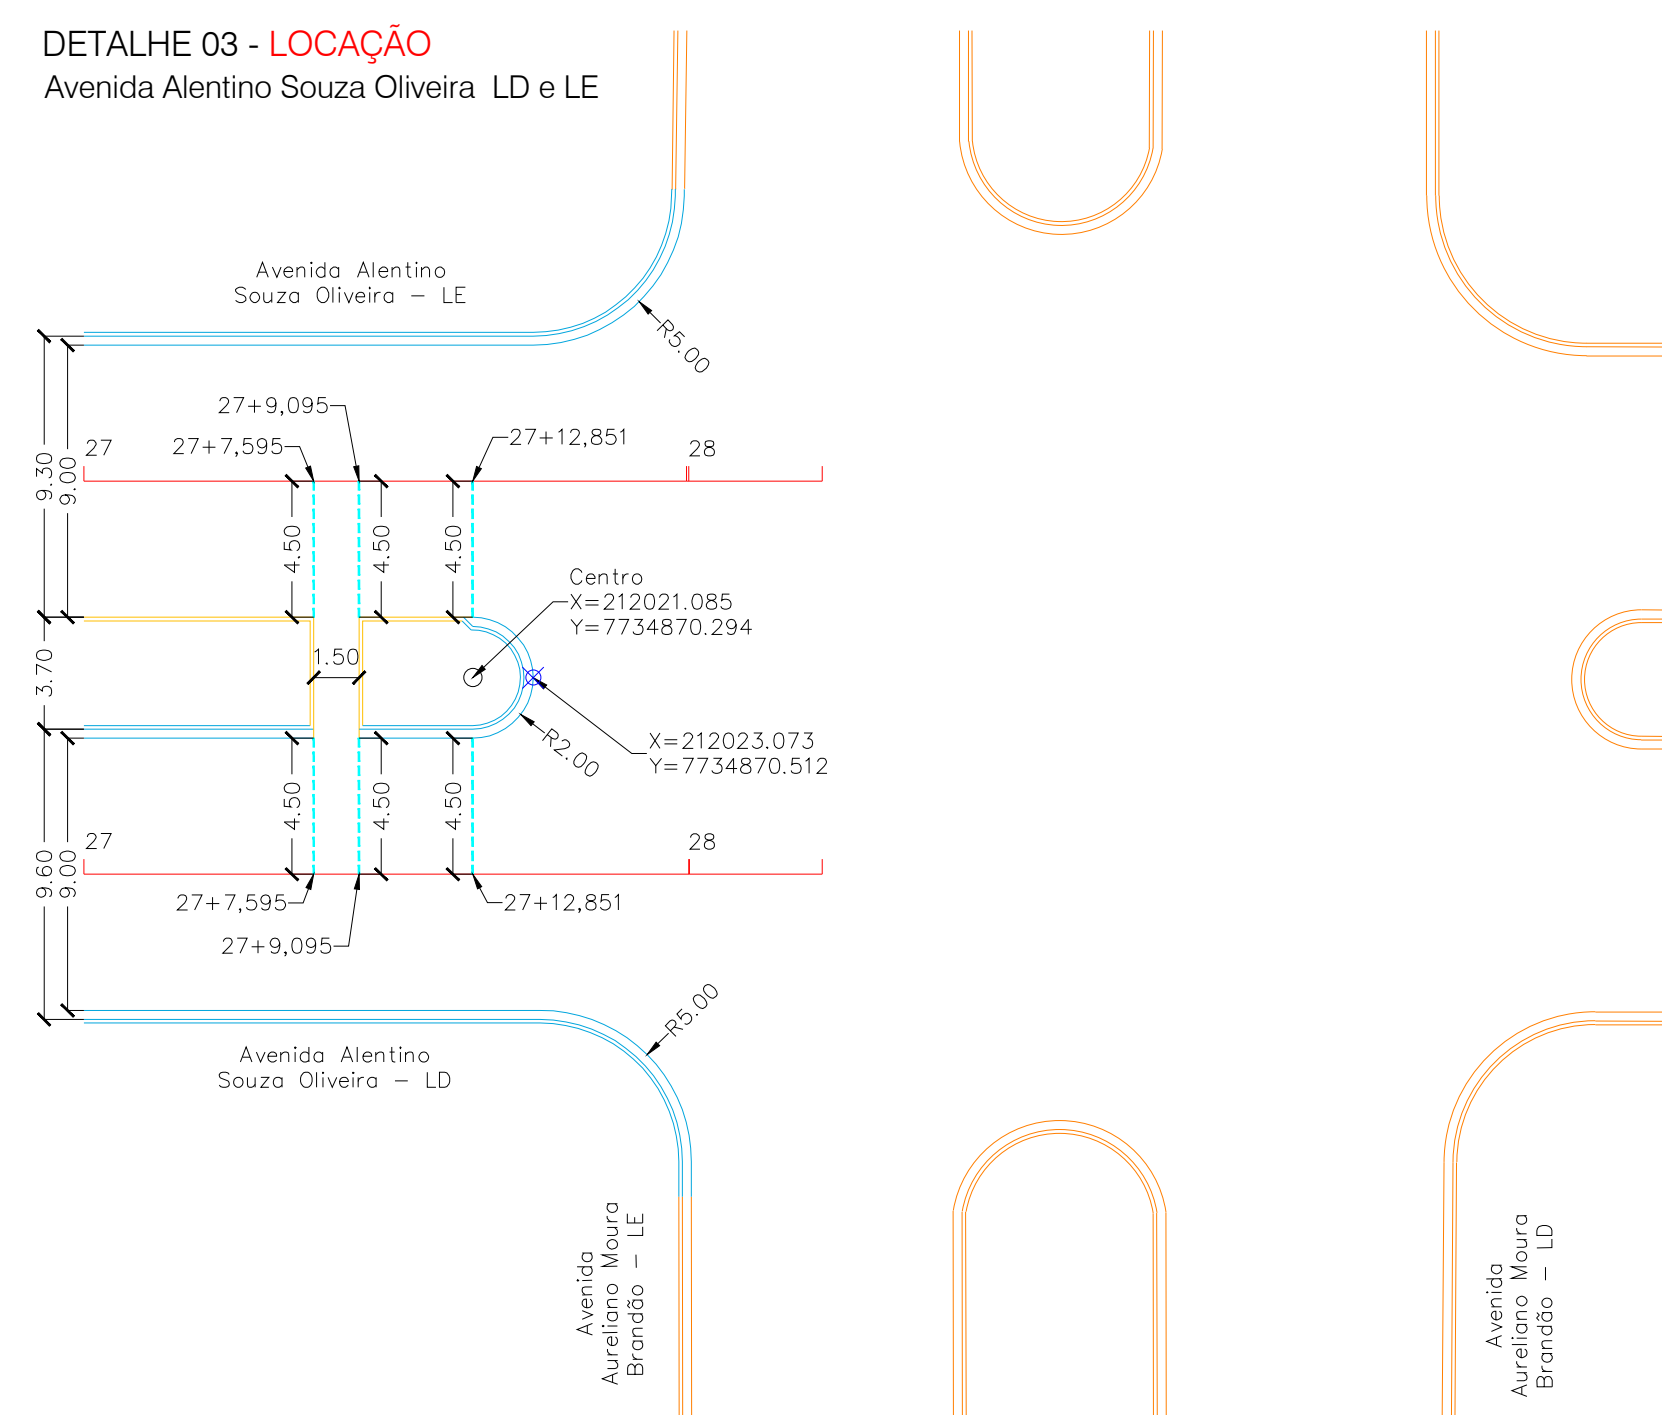
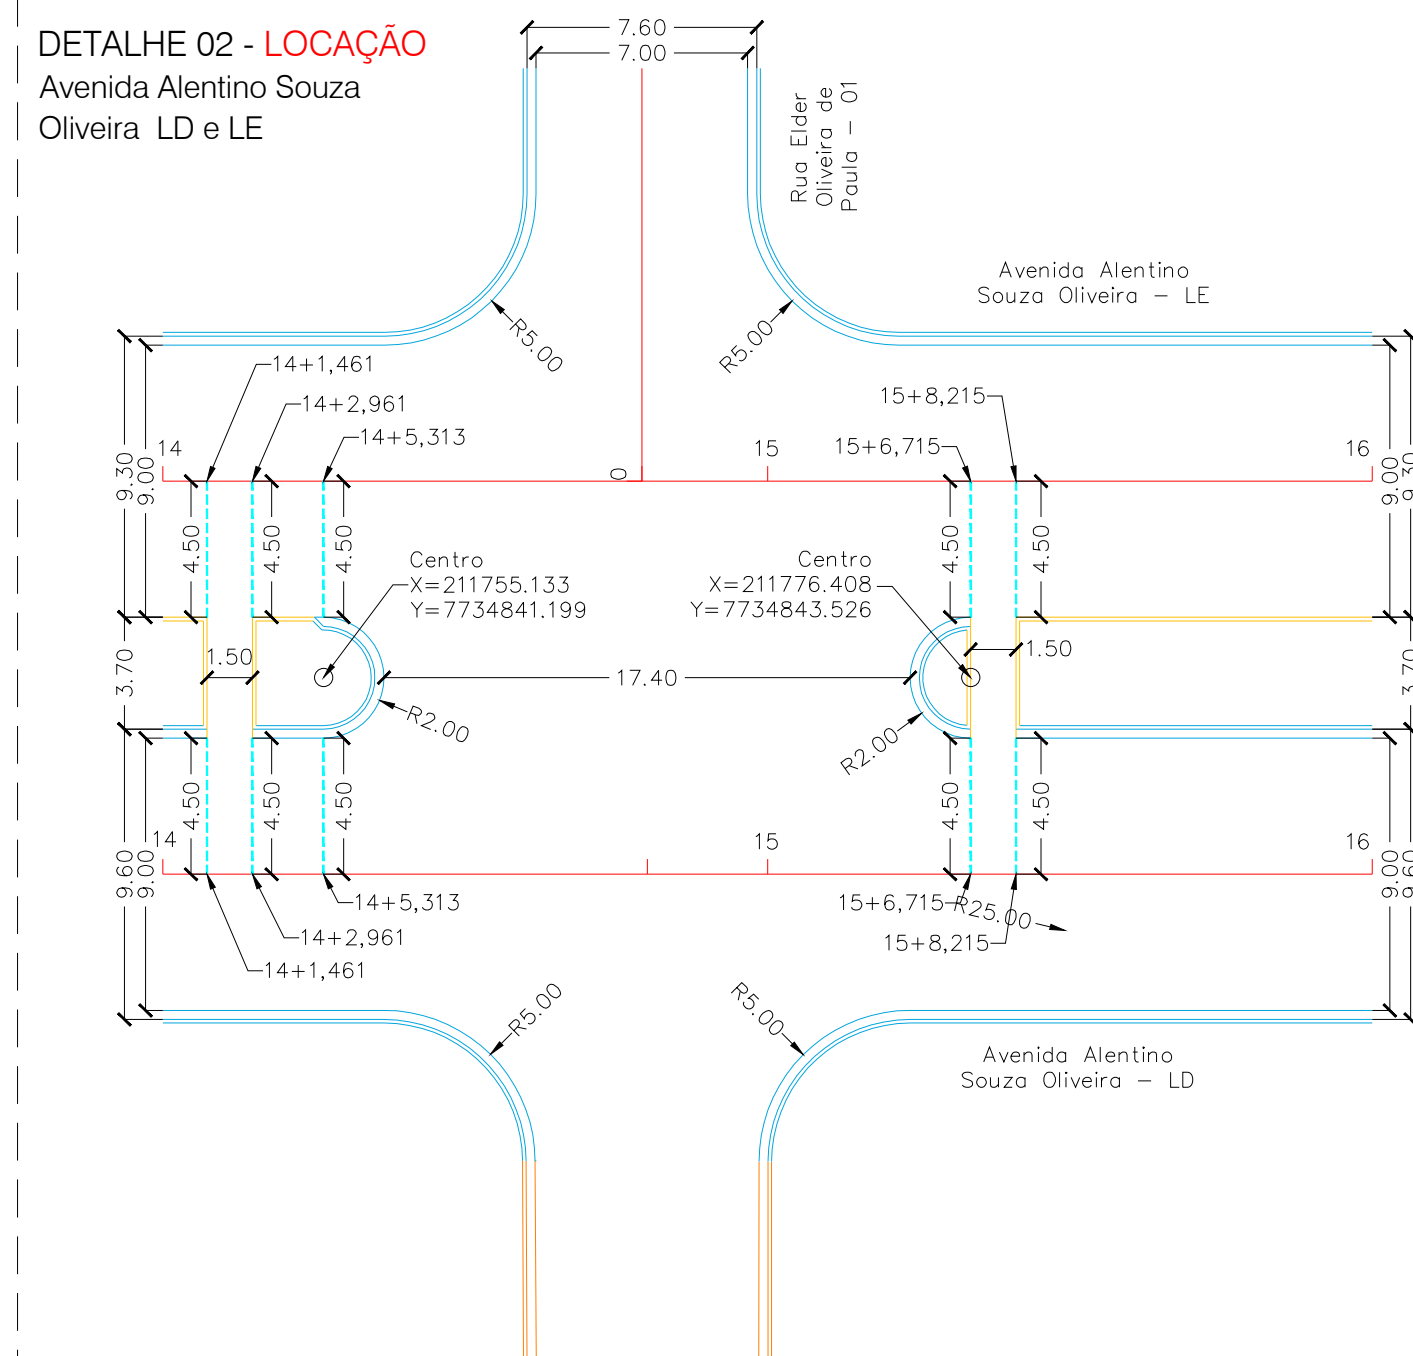


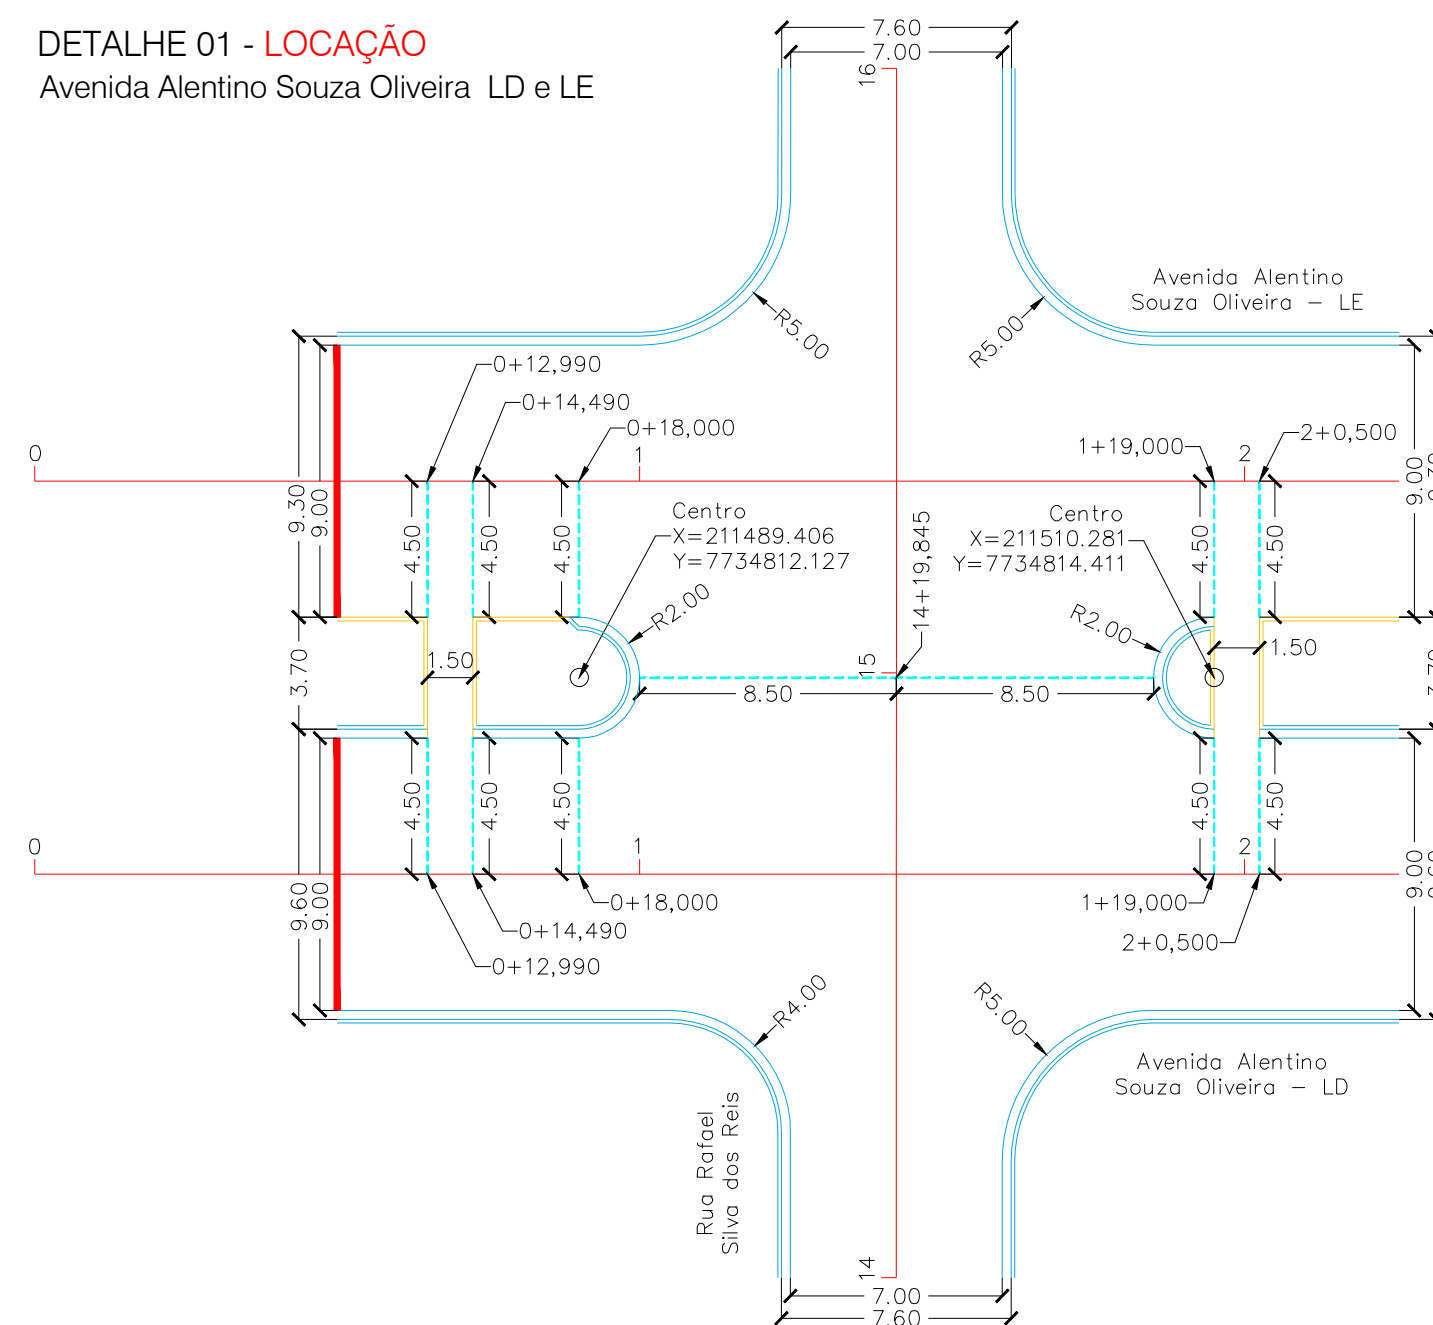

## CONVENÇÕES

CADASTRO  
BORDO DO PAVIMENTO

SERVIÇOS A EXECUTAR

250  
EIXO DE LOCAÇÃO - PAVIMENTAÇÃO (20 em 20 metros)  
PAVIMENTAÇÃO ASFÁLTICA  
MEIO-FIO SEM SARJETA  
TENTO

### OBSERVAÇÕES

01 - ESTE DOCUMENTO É DE PROPRIEDADE DA PREFEITURA MUNICIPAL DE RIBAS DO RIO PARDO/MS E NÃO PODE SER REPRODUZIDO OU USADO PARA QUALQUER FINALIDADE DIFERENTE DAQUELA PARA A QUAL ESTÁ SENDO FORNECIDO PELA SCHETTINI ENGENHARIA LTDA.;  
02 - DIREITOS AUTORAIS E PATRIMONIAIS RESERVADOS CONFORME: LEI 5988, ARTIGO 6º, ALÍNEA X, DE 14/12/1973; LEI 5194, ARTIGO 17º E 18º, DE 24/12/1966; RESOLUÇÃO CONFEA, Nº 260, DE 21/04/1979.

APROVAÇÃO

| Nº DA REVISÃO | DATA | DESCRIÇÃO | ANALISADO | VISTO |
|---------------|------|-----------|-----------|-------|
|               |      |           |           |       |
|               |      |           |           |       |
|               |      |           |           |       |

**AUTOR DO PROJETO:**

**SCHETTINI ENGENHARIA LTDA**  
**CREA-MS: 3865**  
**RICARDO SCHETTINI FIGUEIREDO**  
**ENGENHEIRO CIVIL**  
**CREA-RJ: 52.656/D - VISTO-MS 2900**  
 Rua Alberto Neder Nº 352  
 Jardim dos Estados - CEP 79020-336  
 Fone (67) 3042-0681 - Campo Grande, MS  
 E-mail: contato@schettini.eng.br

**CONTRATANTE:**

PREFEITURA MUNICIPAL DE RIBAS DO RIO PARDO / MS  
CNPJ 03.501.541/0001-91

VISTO E ACEITO

ESTA ACEITAÇÃO NÃO ISENTA A CONTRATADA DAS RESPONSABILIDADES E OBRIGAÇÕES ESTABELECIDAS NO CONTRATO

CONTRATANTE:  
PREFEITURA MUNICIPAL DE RIBAS DO RIO PARDO / MS



AUTOR DO PROJETO:



**INFRAESTRUTURA URBANA  
PAVIMENTAÇÃO ASFÁLTICA E  
DRENAGEM DE ÁGUAS PLUVIAIS**

**PARQUE ESTORIL  
ETAPAS 3 E 4  
RIBAS DO RIO PARDO / MS**

**PROJETO EXECUTIVO**  
**DETALHES DE LOCAÇÃO**

DATA DE EMISSÃO:  
**AGOSTO/2023**

ESCALA:  
**1:250**

Arquivo: (09) Estoril 3 e 4 - Detalhes de Locação.dwg