

CONVENÇÕES

- CADASTRO**

 - ALINHAMENTO PREDIAL
 - CERCA DE ARAME
 - MURO
 - COBERTURA
 - PORTÃO
 - BORDO DO PAVIMENTO
 - PAVIMENTO ASFÁLTICO
 - BORDO DO PAVIMENTO
 - POSTE DE ENERGIA ELÉTRICA
 - LUMINÁRIA
 - ÁRVORE
 - CALÇADA
 - GRAMA
 - GALERIA DE ÁGUAS PLUVIAIS
 - POÇO DE VISITA
 - BOCA DE LOBO
 - REDE DE ESGOTO
 - POÇO DE VISITA DE ESGOTO
- SERVIÇOS A EXECUTAR**

 - EIXO DE LOCAÇÃO - PAVIMENTAÇÃO (20 em 20 metros)
 - PAVIMENTAÇÃO ASFÁLTICA
 - MEIO-FIO SEM SARJETADA
 - GRAMA
 - TENTO
 - SENTIDO DO ESCOAMENTO SUPERFICIAL
 - PAVIMENTO A DEMOLIR
 - MEIO-FIO A DEMOLIR
 - GALERIA DE ÁGUAS PLUVIAIS
 - POÇO DE VISITA
 - BOCA DE LOBO
 - NOME DO TRECHO
 - DIÂMETRO DO TRECHO
 - EXTENSÃO DO TRECHO
 - SENTIDO DO ESCOAMENTO NA GALERIA
 - TUBO DE LIGAÇÃO Ø0,40m
 - TUBO DE LIGAÇÃO Ø0,60m

LEGENDA - PERFIL

- TERRENO NATURAL
- GREDE DE PAVIMENTAÇÃO
- GALERIA (GERATRIZES INTERIORE SUPERIOR)
- POÇO DE VISITA
- COTA GERATRIZ INTERNA
- INFERIOR-LINHA D'ÁGUA
- T-01 NOME DO TRECHO
- Ø0,60m DIÂMETRO DO TRECHO
- i=0,60% DECLIVIDADE DO TRECHO
- i(min)=0,50% DECLIVIDADE MÍNIMA DO TRECHO
- L=30m EXTENSÃO DO TRECHO
- EIXO CAMBIO TRANSVERSAL SIMPLES
- EIXO CAMBIO TRANSVERSAL DUPLIO
- POÇO DE VISITA DE ESGOTO COM TUBULAÇÃO CRUZANDO A GALERIA EM PROJETO

OBSERVAÇÕES

01 - ESTE DOCUMENTO É DE PROPRIEDADE DA PREFEITURA MUNICIPAL DE RIBAS DO RIO PARDO/MS E NÃO PODE SER REPRODUZIDO OU USADO PARA QUALQUER FINALIDADE DIFERENTE DAQUELA PARA A QUAL ESTÁ SENDO FORNECIDO PELA SCHETTINI ENGENHARIA LTDA.;
02 - DIREITOS AUTORAIS E PATRIMONIAIS RESERVADOS CONFORME: LEI 5988, ARTIGO 1º, ALÍNEA X, DE 14/12/1973; LEI 5194, ARTIGO 17º E 18º, DE 24/12/1966; RESOLUÇÃO CONFEA Nº 280, DE 21/04/1979.

APROVAÇÃO

Nº DA REVISÃO	DATA	DESCRIÇÃO	ANALISADO	VISTO

AUTOR DO PROJETO:

SCHETTINI ENGENHARIA LTDA
CREA-MS: 3865
RICARDO SCHETTINI FIGUEIREDO
ENGENHEIRO CIVIL
CREA-RJ: 52.656/D - VISTO-MS 2900
Rua Alberto Nelder Nº 352
Jardim dos Estados - CEP 79020-336
Fone (67) 3042-0881 - Campo Grande, MS
E-mail: contato@schettini.eng.br

CONTRATANTE:

PREFEITURA MUNICIPAL DE RIBAS DO RIO PARDO / MS
CNPJ 03.501.541/0001-91

VISTO E ACEITO
ESTA ACEITAÇÃO NÃO ISENTA A CONTRATADA DAS RESPONSABILIDADES E OBRIGAÇÕES ESTABELECIDAS NO CONTRATO

CONTRATANTE:

PREFEITURA MUNICIPAL DE RIBAS DO RIO PARDO / MS



AUTOR DO PROJETO:



INFRAESTRUTURA URBANA
PAVIMENTAÇÃO ASFÁLTICA E
DRENAGEM DE ÁGUAS PLUVIAIS

PARQUE ESTORIL
ETAPAS 3 E 4
RIBAS DO RIO PARDO / MS


PROJETO EXECUTIVO
PERFIS LONGITUDINAIS
Avenida Alentino Souza Oliveira - LE

11


DATA DE EMISSÃO:
AGOSTO/2023
ESCALA:
H=1:1.000
V=1:100

Arquivo: (10 e 22) Estadi. 3 e 4 - Perfil.png

AVENIDA ALENTINO SOUZA OLIVEIRA - LE

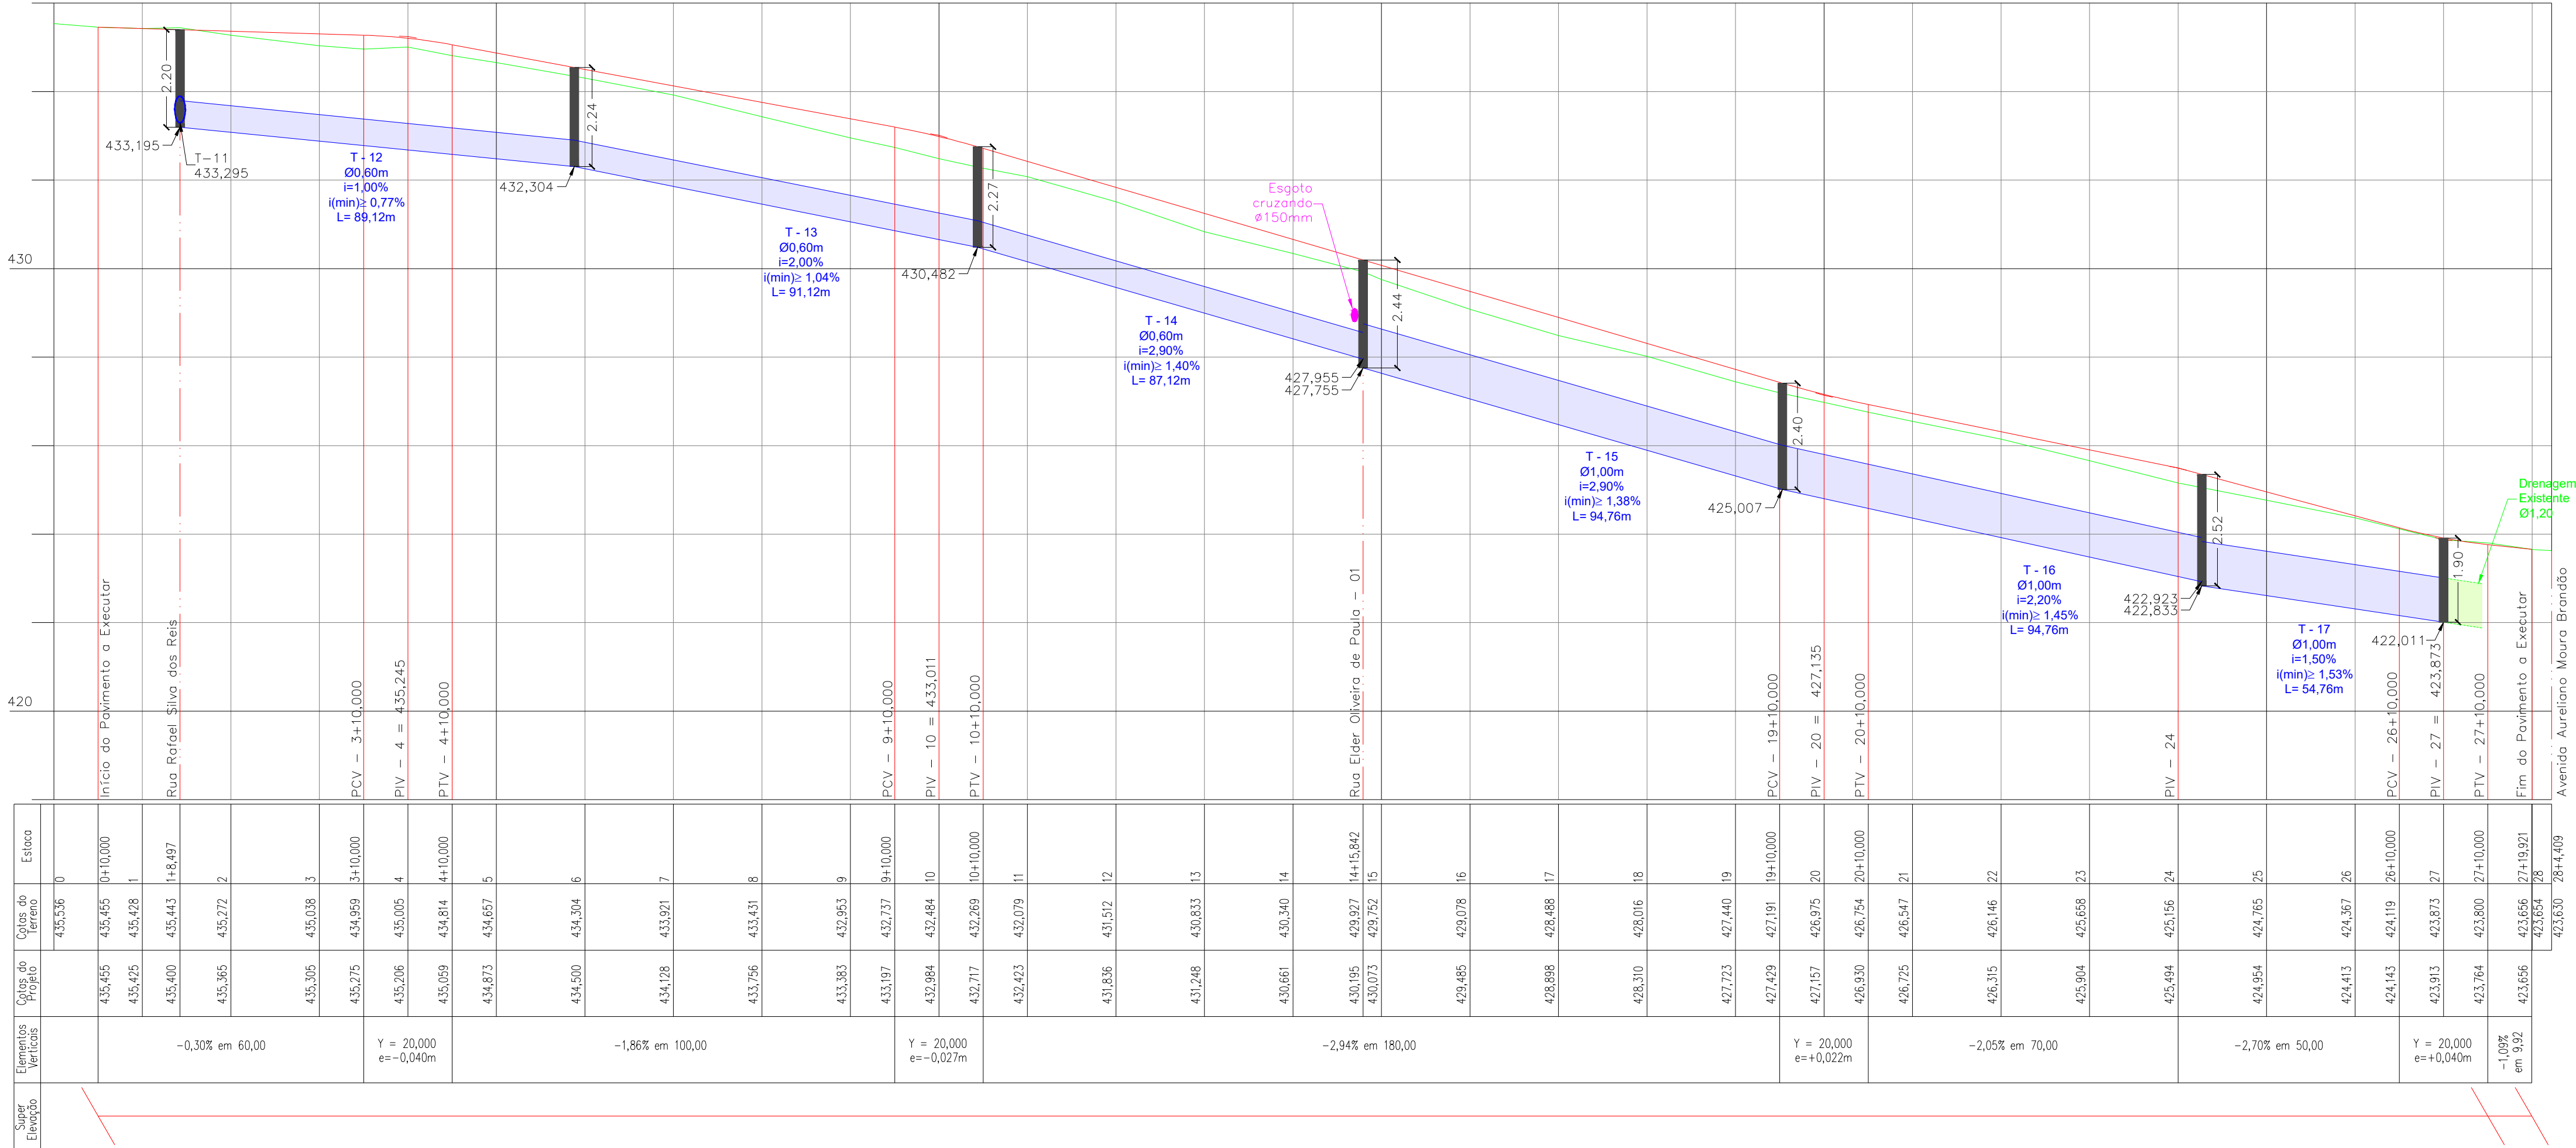

QUANTIFICAÇÃO PAVIMENTAÇÃO

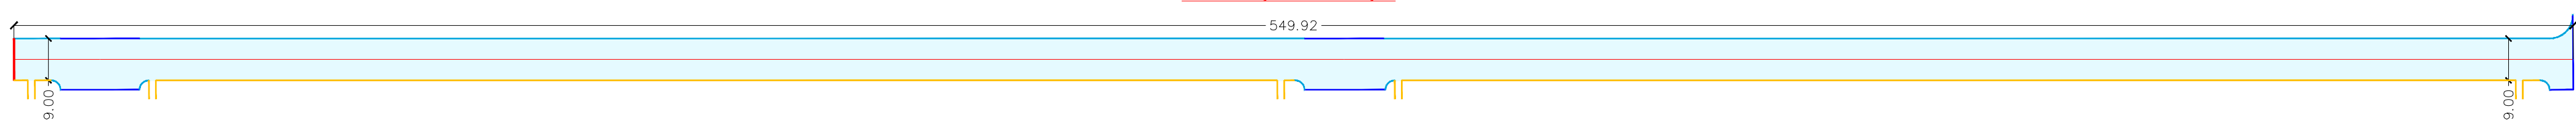

AVENIDA ALENTINO SOUZA OLIVEIRA - LE
Imprimação: 5.037,96m²
Meio-Fio com sarjeta: 534,60m
Meio-Fio sem sarjeta: 532,95m
Tento: 9,00m