

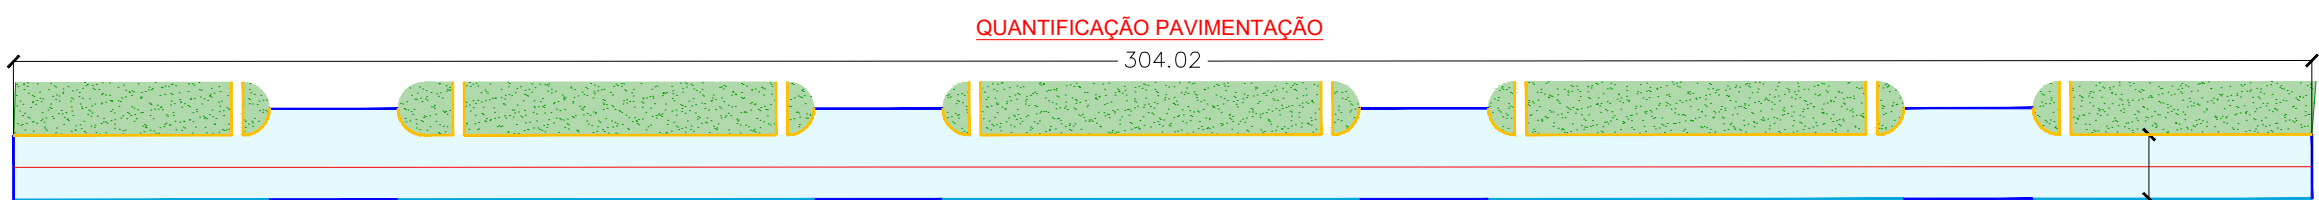
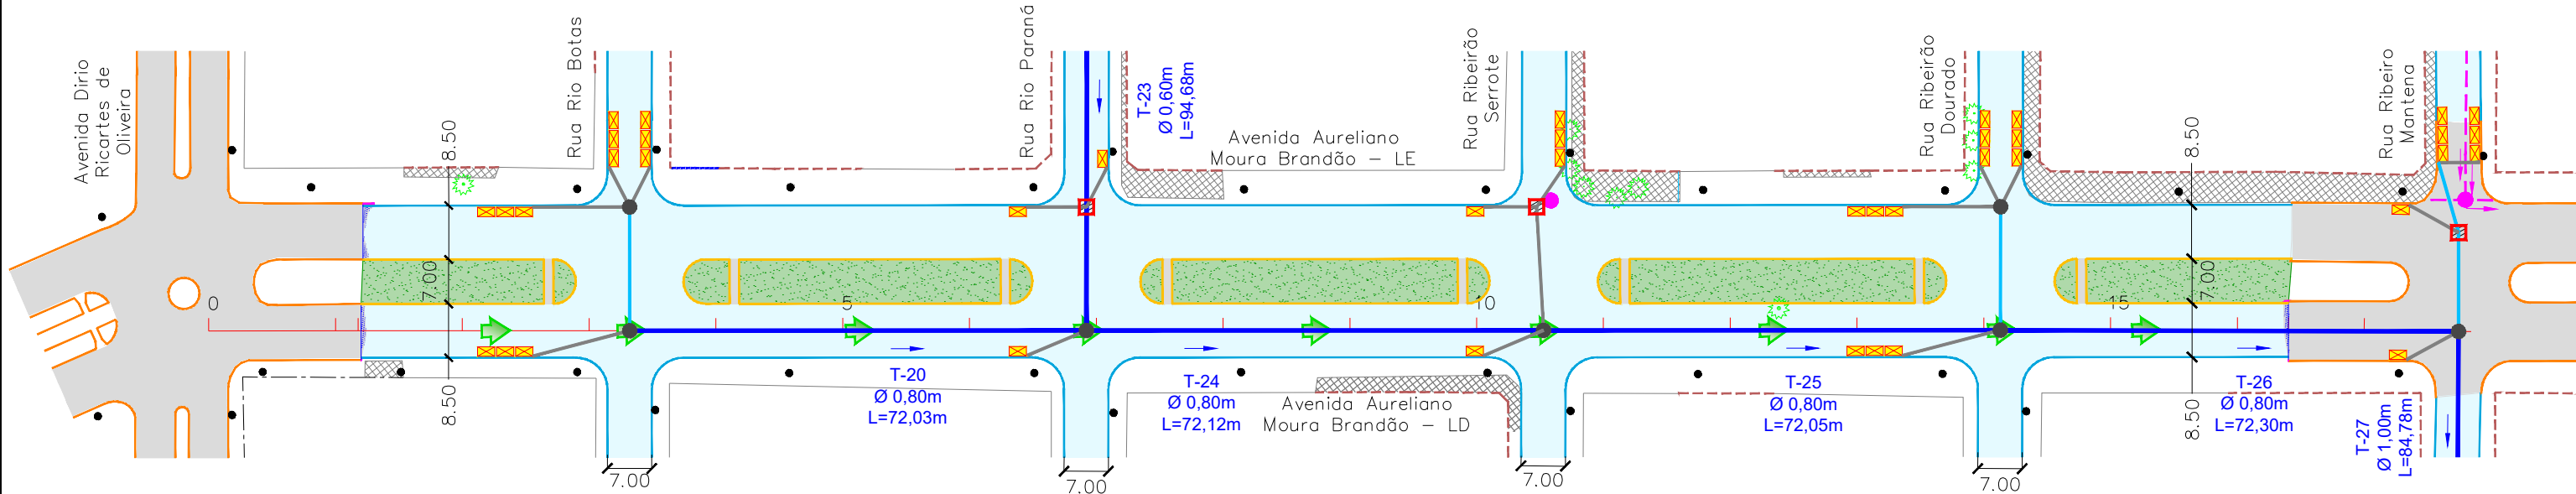
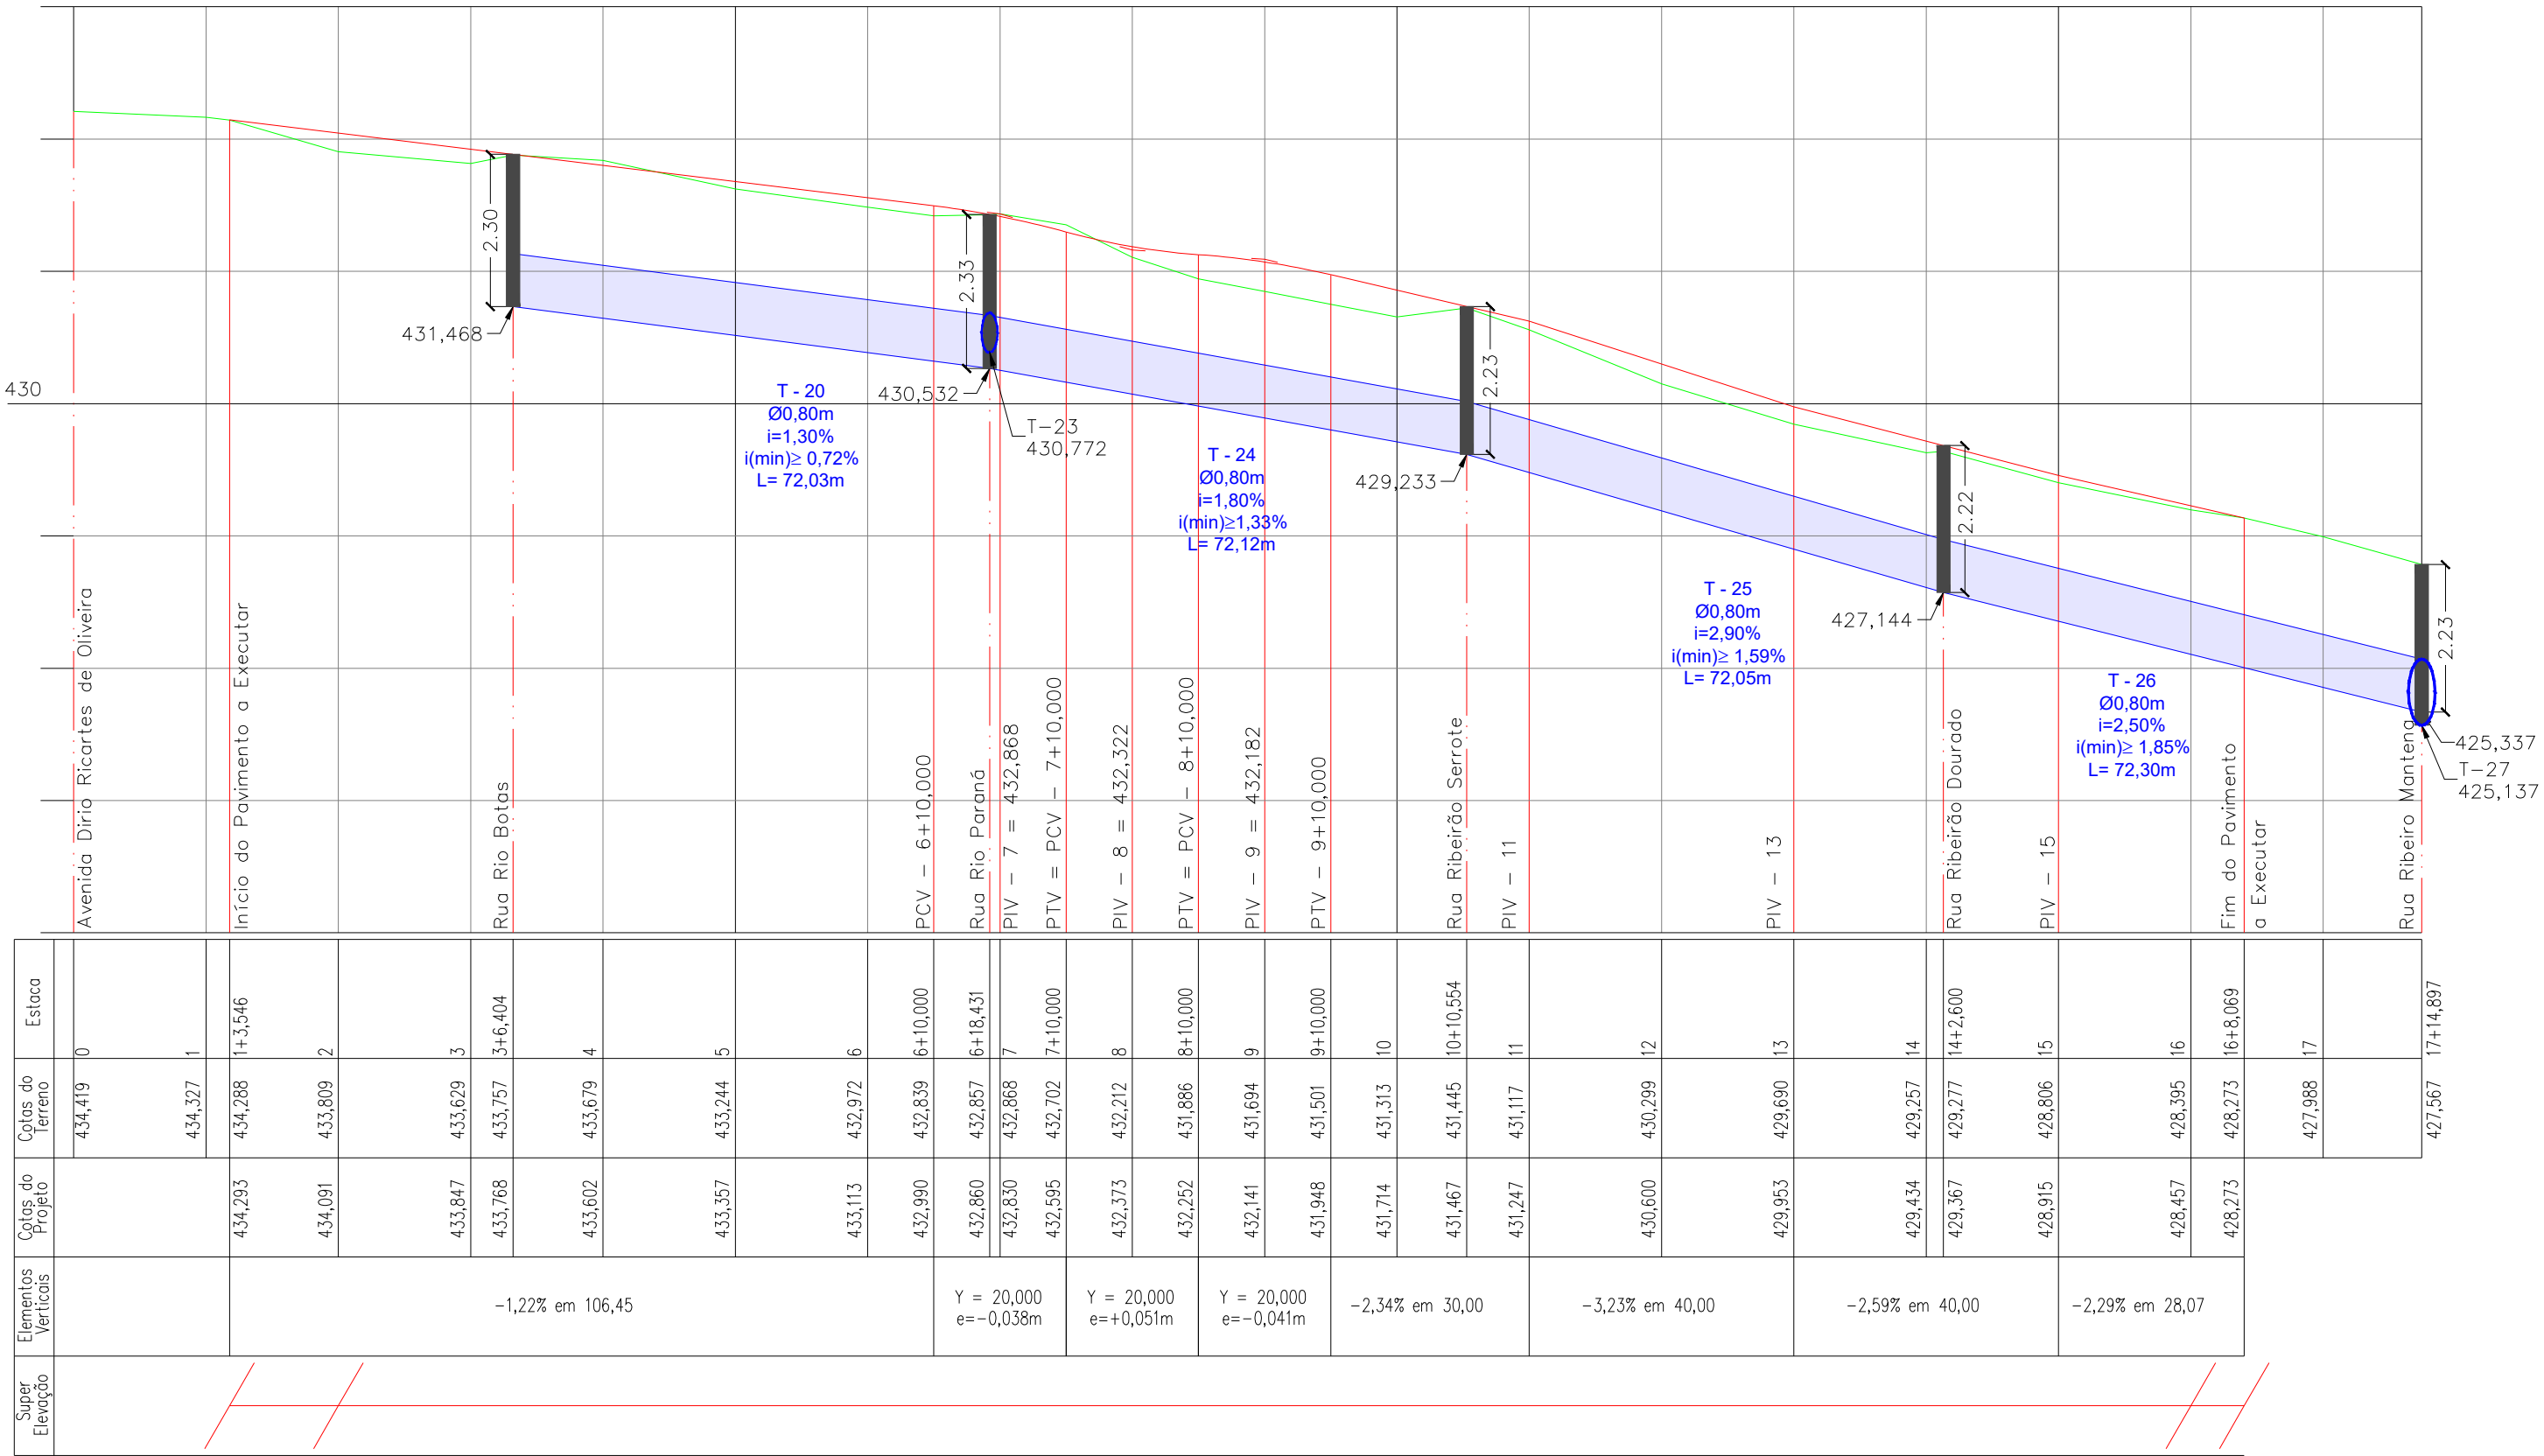
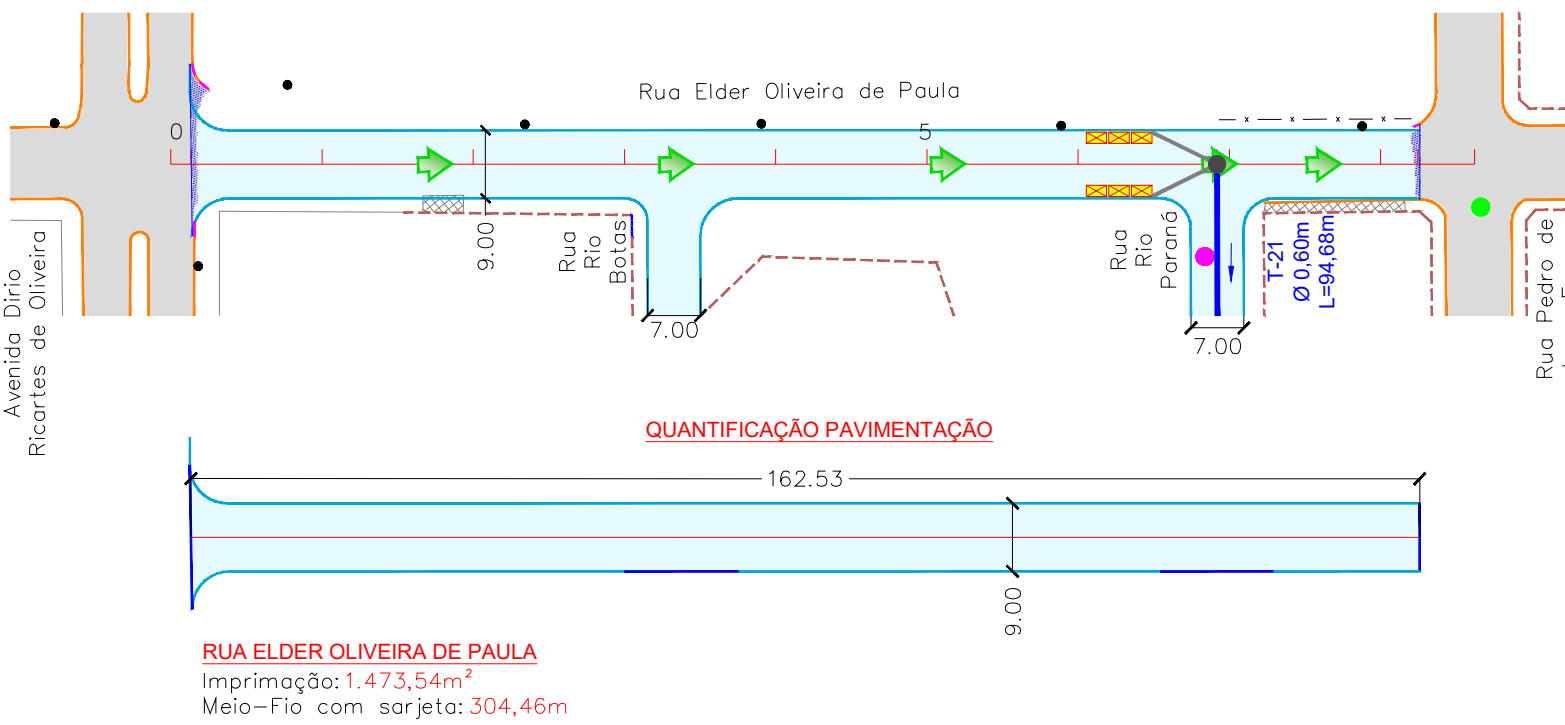
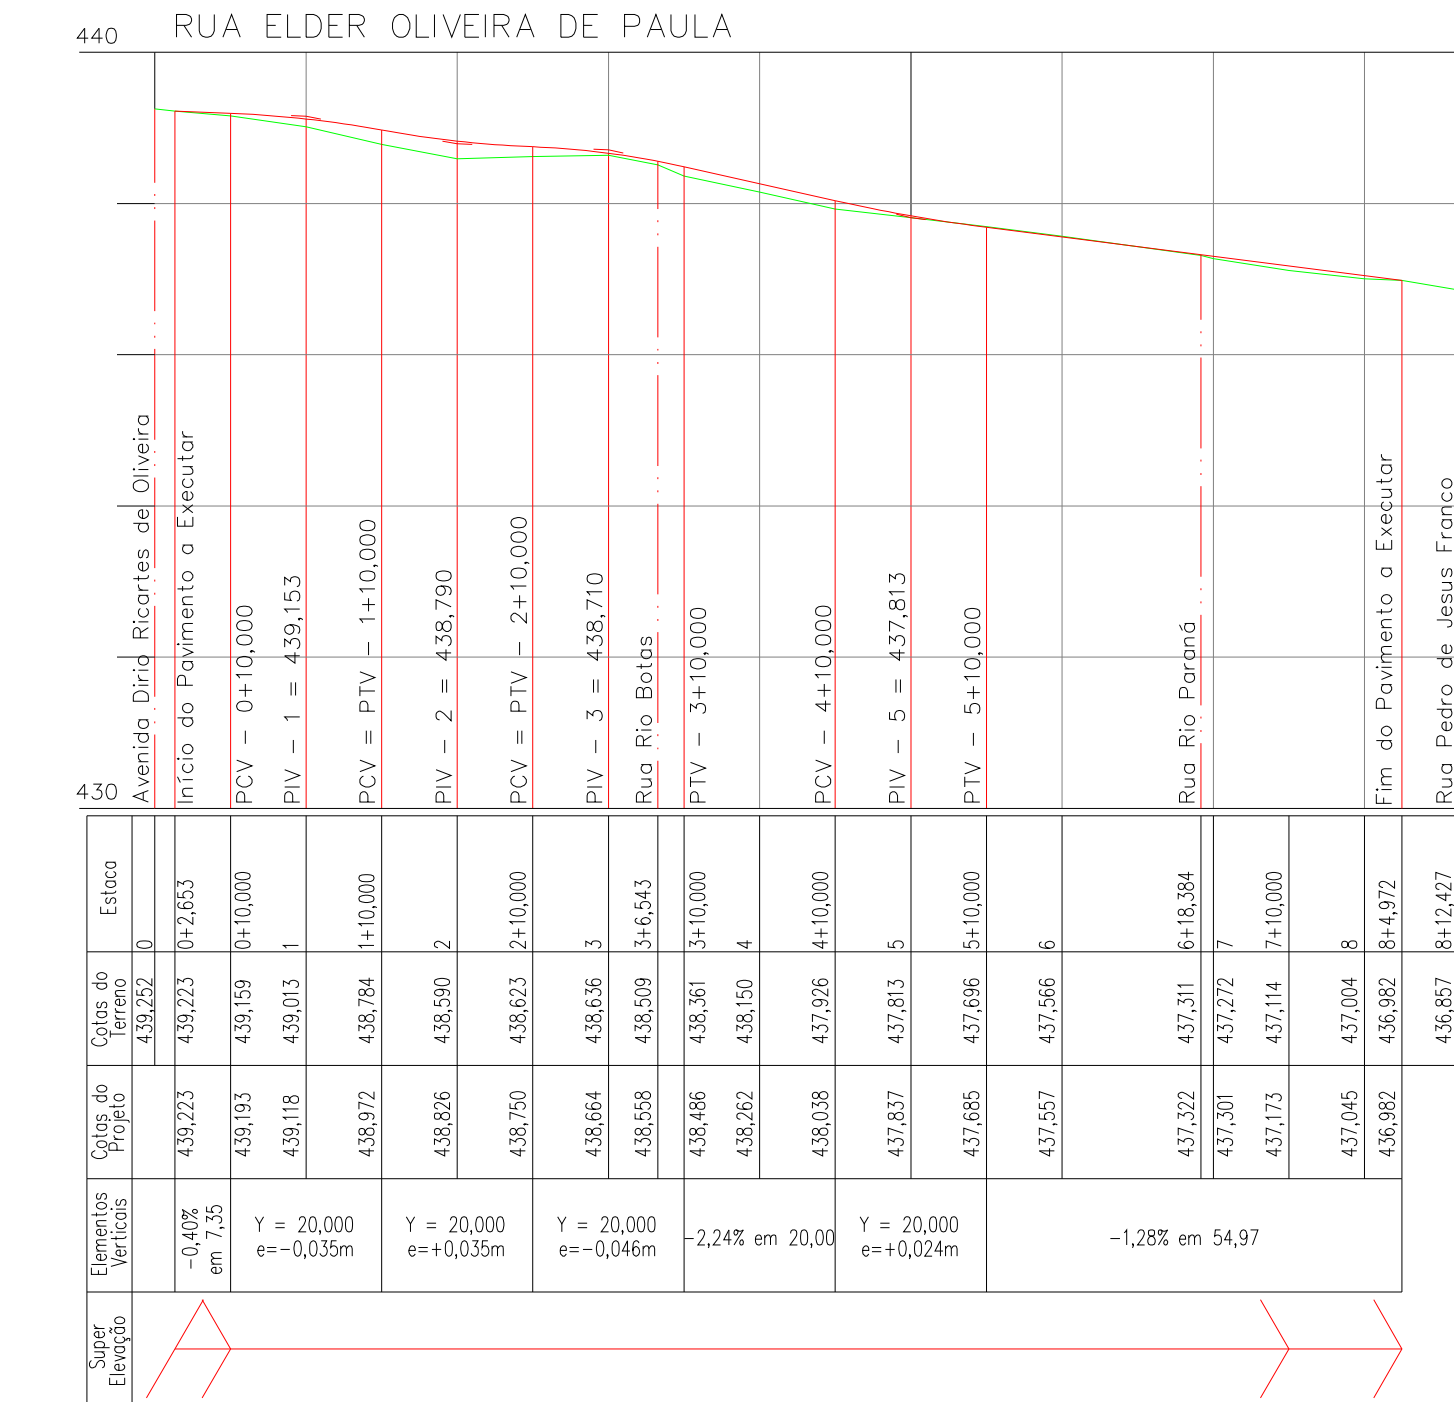


AVENIDA AURELIANO MOURA BRANDÃO – LD

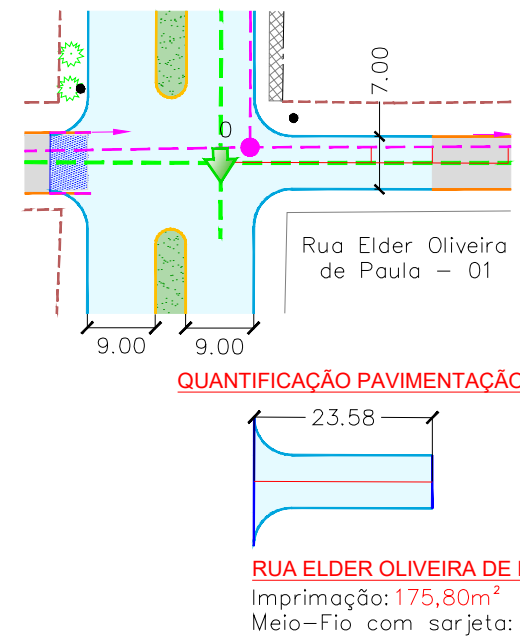

AVENIDA AURELIANO MOURA BRANDÃO - LD
Imprimação: 2.844,21m²
Meio-Fio com sarjeta: 236,02m
Meio-Fio sem sarjeta: 351,73m
Grama: 1.525,00m

RUA ELDER DE PAULA – 01

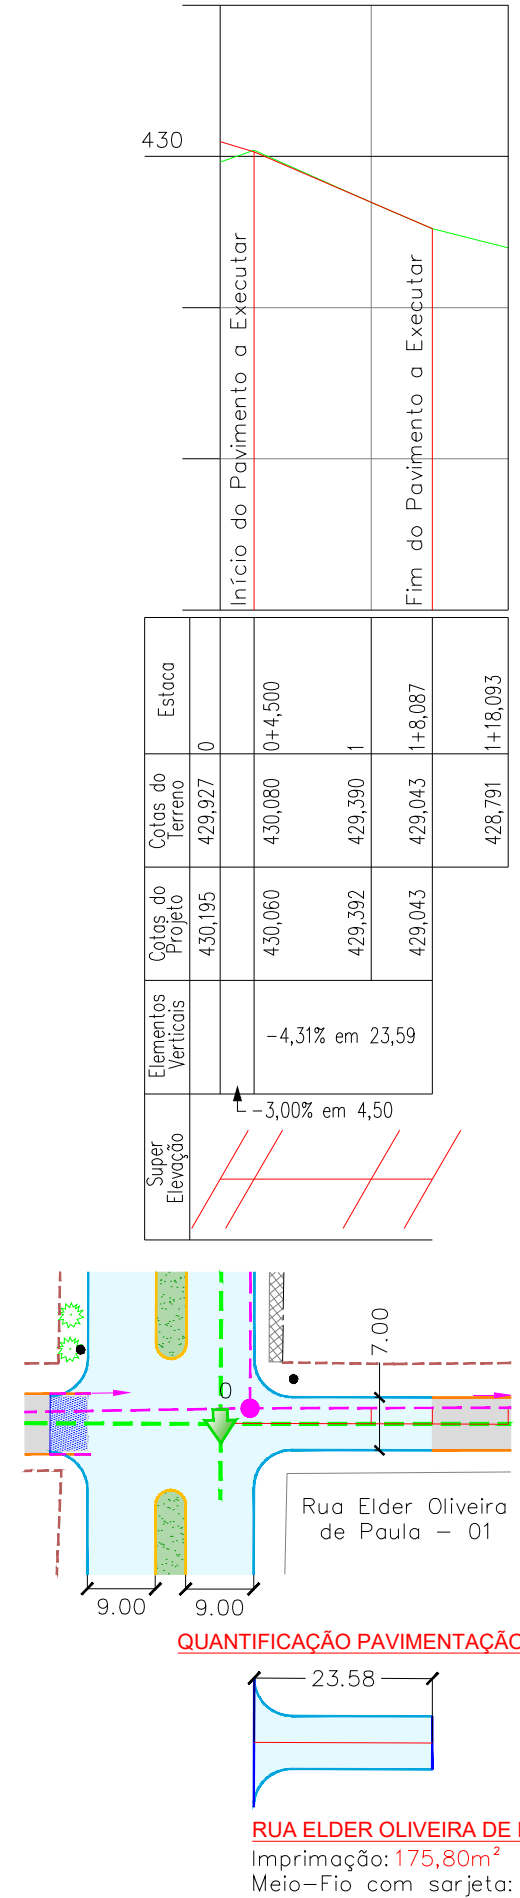

RUA ELDER OLIVEIRA DE PAULA
Imprimação: 1.473,54m²
Meio-Fio com sarjeta: 304,46m

CONVENÇÕES

- CADASTRO**
- ALINHAMENTO PREDIAL
 - CERCA DE ARAME
 - MURO
 - COBERTURA
 - PORTÃO
 - BORDO DO PAVIMENTO
 - PAVIMENTO ASFÁLTICO
 - BORDO DO PAVIMENTO
 - POSTE DE ENERGIA ELÉTRICA
 - LUMINÁRIA
 - ÁRVORE
 - CAÇADA
 - GRAMA
 - GALERIA DE ÁGUAS PLUVIAIS
 - POÇO DE VISITA
 - BOCA DE LOBO
 - REDE DE ESGOTO
 - POÇO DE VISITA DE ESGOTO
- SERVIÇOS A EXECUTAR**
- EIXO DE LOCAÇÃO - PAVIMENTAÇÃO (20 em 20 metros)
 - PAVIMENTAÇÃO ASFÁLTICA
 - MEIO-FIO SEM SARJETA
 - GRAMA
 - TENTO
 - SENTIDO DO ESCOAMENTO SUPERFICIAL
 - PAVIMENTO À DEMOLIR
 - MEIO-FIO À DEMOLIR
 - GALERIA DE ÁGUAS PLUVIAIS
 - POÇO DE VISITA
 - BOCA DE LOBO
 - NOME DO TRECHO
 - DIÂMETRO DO TRECHO
 - EXTENSÃO DO TRECHO
 - SENTIDO DO ESCOAMENTO NA GALERIA
 - TUBO DE LIGAÇÃO Ø90,40m
 - TUBO DE LIGAÇÃO Ø90,60m

LEGENDA - PERFIL

- TERRENO NATURAL
- GREDE DE PAVIMENTAÇÃO
- GALERIA (GEOTRIZES INTERIORE SUPERIOR)
- POÇO DE VISITA
- COTA GEOTRIZ INTERNA
- INFERIOR-LINHA D'ÁGUA
- NOME DO TRECHO
- DIÂMETRO DO TRECHO
- DECLIVIDADE DO TRECHO
- DECLIVIDADE MÍNIMA DO TRECHO
- EXTENSÃO DO TRECHO
- CAMINHO TRANSVERSAL
- CAIXILHO
- POÇO DE VISITA DE ESGOTO
- COM TUBULAÇÃO CRUZANDO A GALERIA EM PROJETO

OBSERVAÇÕES

01 - ESTE DOCUMENTO É DE PROPRIEDADE DA PREFEITURA MUNICIPAL DE RIBAS DO RIO PARDO/MS E NÃO PODE SER REPRODUZIDO OU USADO PARA QUALQUER FINALIDADE DIFERENTE DAQUELA PARA A QUAL ESTÁ SENDO FORNECIDO PELA SCHETTINI ENGENHARIA LTDA.;
02 - DIREITOS AUTORAIS E PATRIMONIAIS RESERVADOS CONFORME: LEI 5988, ARTIGO 6º; ALÍNEA X, DE 14/12/1973; LEI 5194, ARTIGO 17º E 18º; DE 24/12/1986; RESOLUÇÃO CONFEA Nº 280, DE 21/04/1979.

APROVAÇÃO

Nº DA REVISÃO	DATA	DESCRIÇÃO	ANALISADO	VISTO

AUTOR DO PROJETO:

SCHETTINI ENGENHARIA LTDA
CREA-MS: 3865
RICARDO SCHETTINI FIGUEIREDO
ENGENHEIRO CIVIL
CREA-RJ: 52.656/D - VISTO-MS 2900
Rua Alberto Nelder Nº 352
Jardim dos Estados - CEP 79020-336
Fone (67) 3042-0881 - Campo Grande, MS
E-mail: contato@schettini.eng.br

CONTRATANTE:

PREFEITURA MUNICIPAL DE RIBAS DO RIO PARDO / MS
CNPJ 03.501.541/0001-91

VISTO E ACEITO

ESTA ACEITAÇÃO NÃO ISENTA A CONTRATADA DAS RESPONSABILIDADES E OBRIGAÇÕES ESTABELECIDAS NO CONTRATO

CONTRATANTE:

PREFEITURA MUNICIPAL DE RIBAS DO RIO PARDO / MS

CONTRATADO:

SCHETTINI ENGENHARIA

PROJETO EXECUTIVO

PERFIS LONGITUDINAIS

Av. Aureliano Moura Brandão - LD,
Rua Elder Oliveira de Paula e
Rua Elder Oliveira de Paula - 01

DATA DE EMISSÃO:

AGOSTO/2023

ESCALA:

H=1:1.000
V=1:100

12