
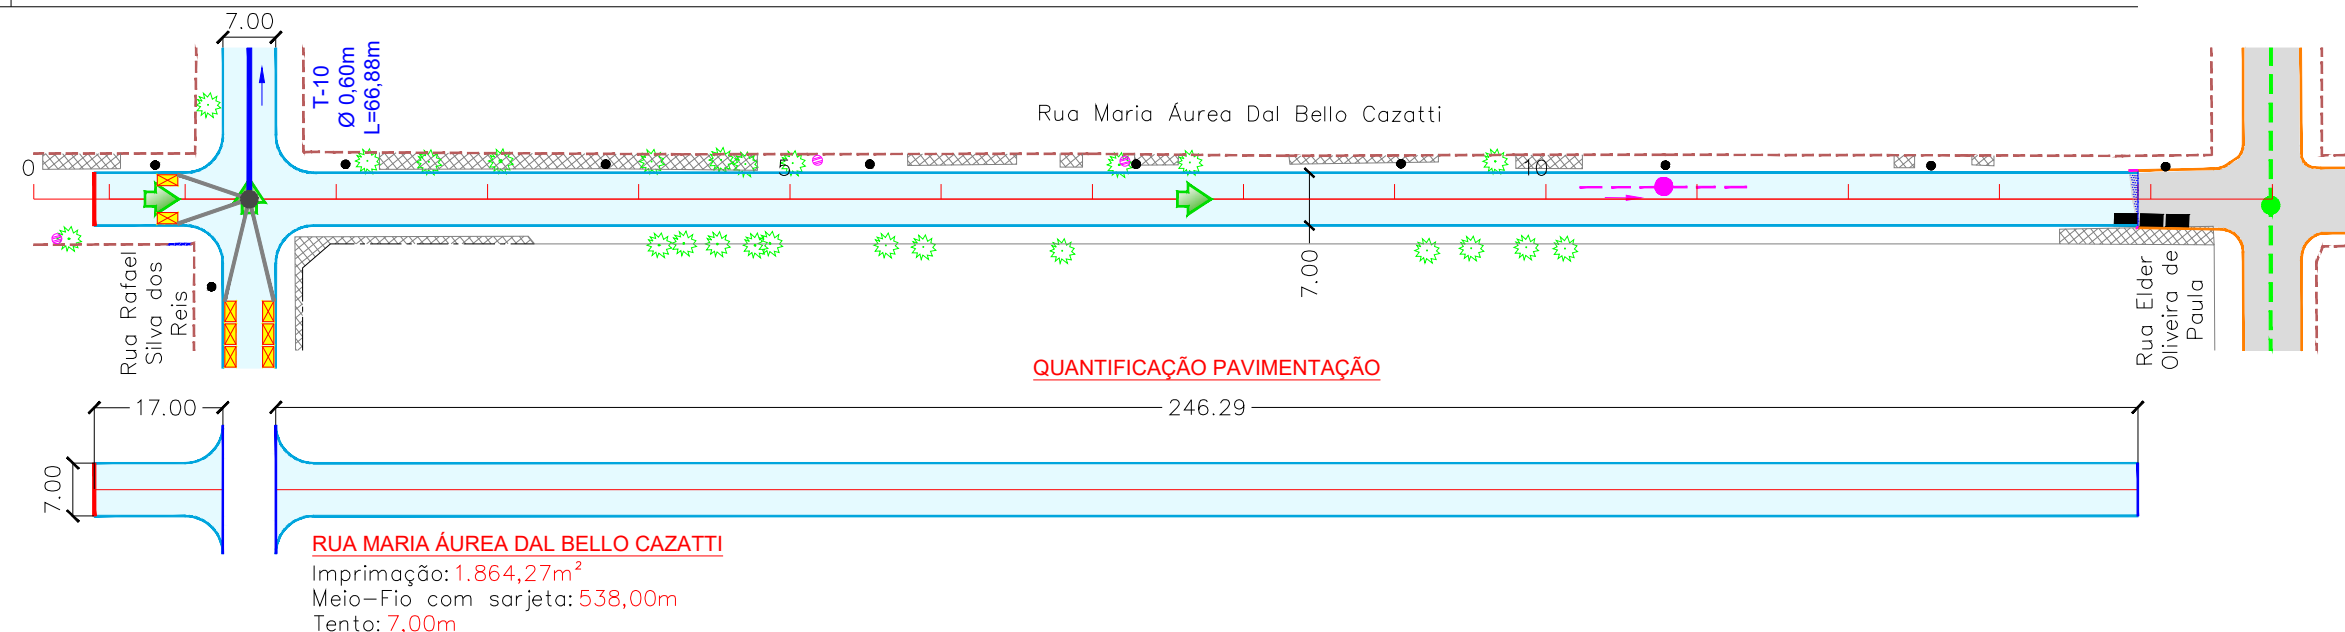
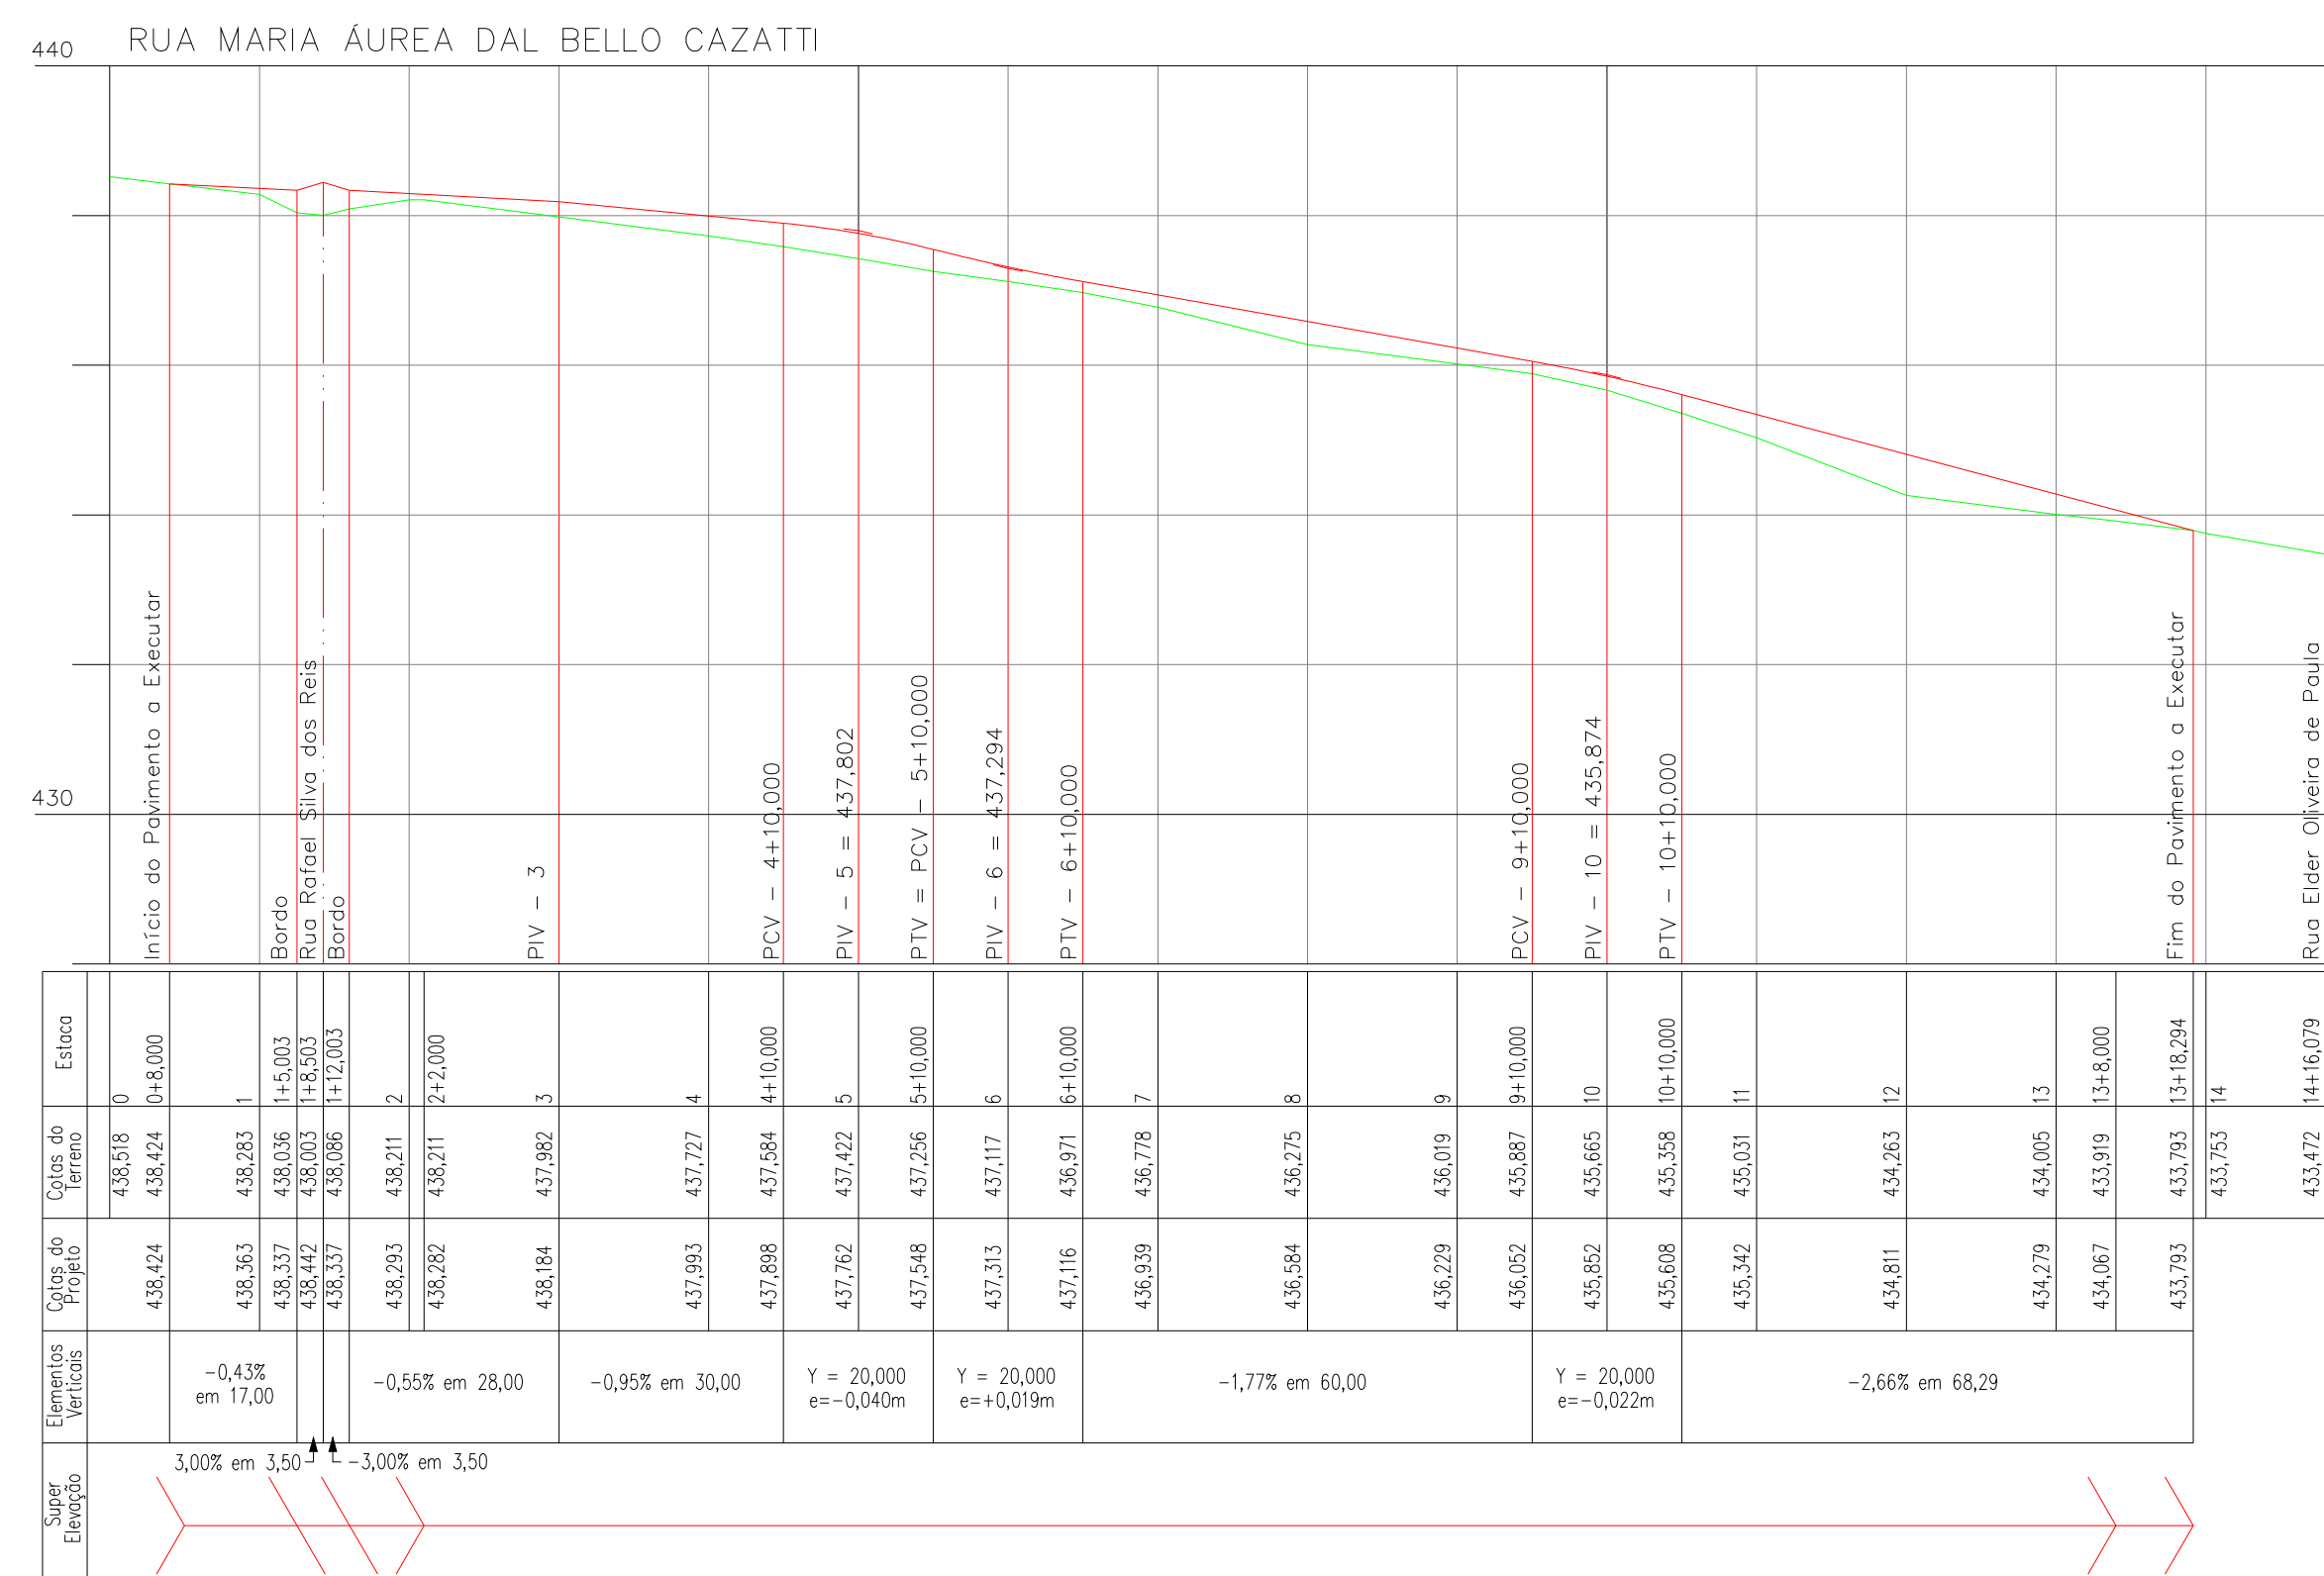
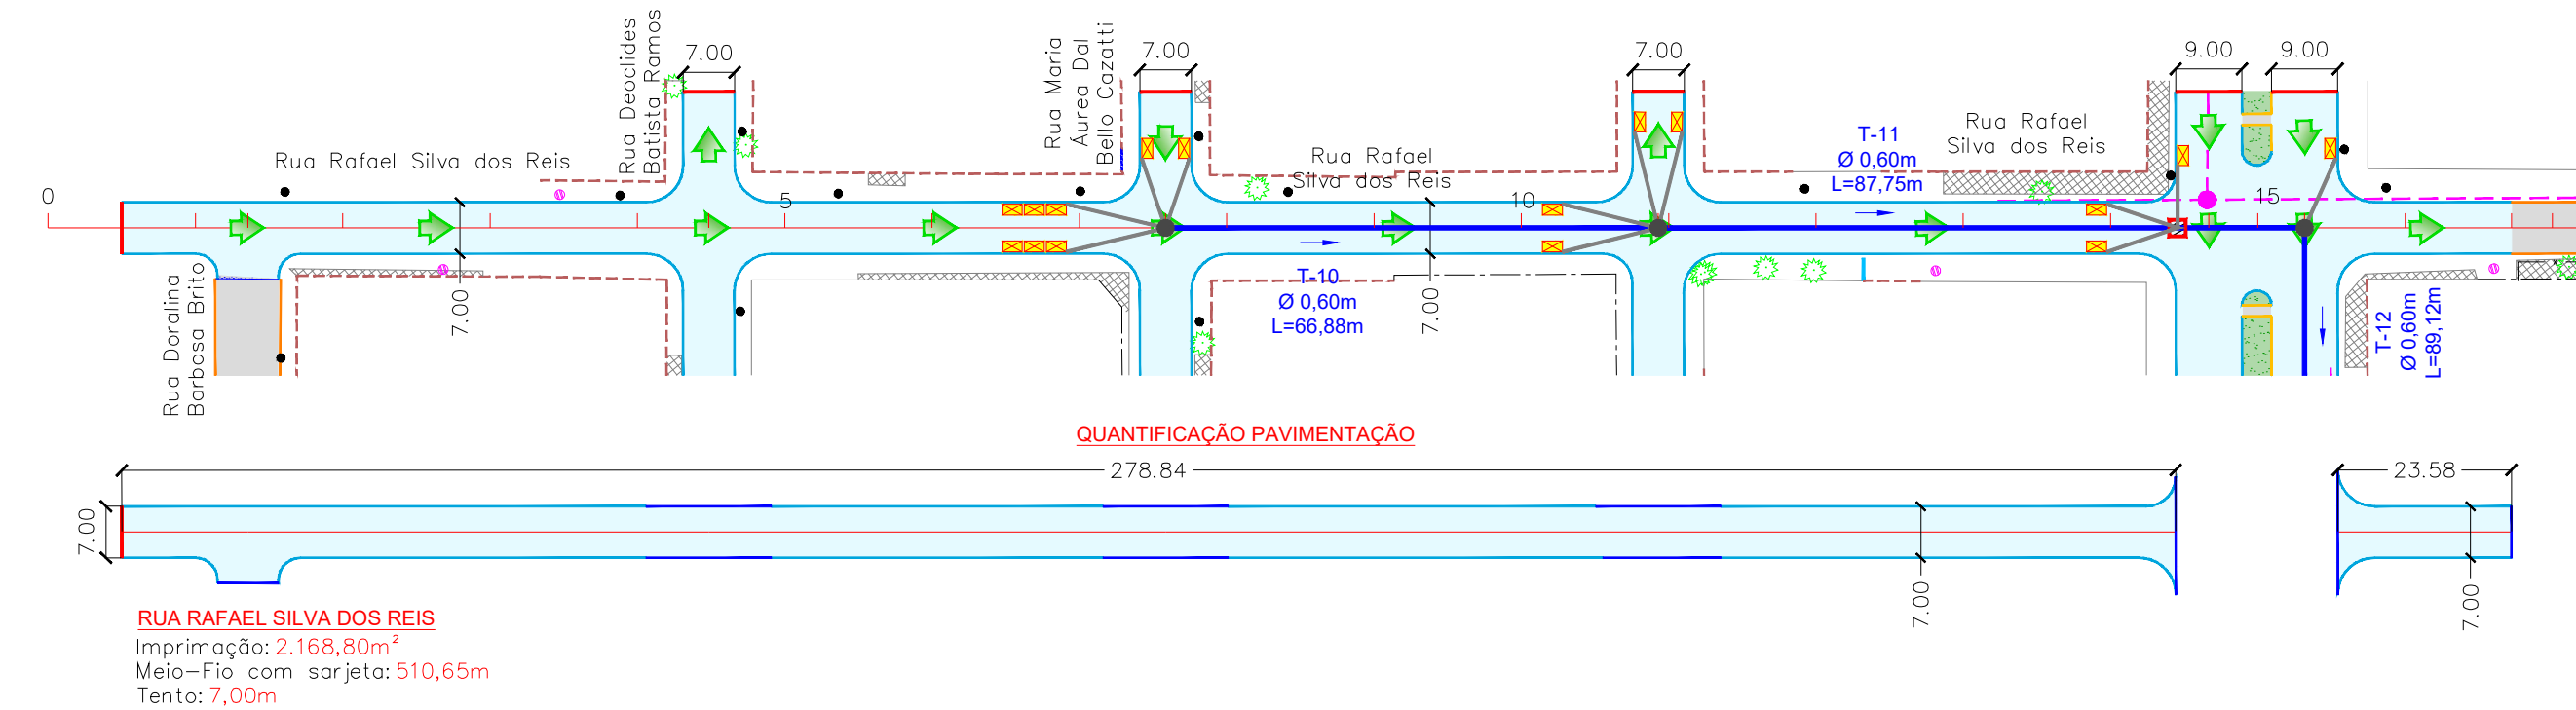


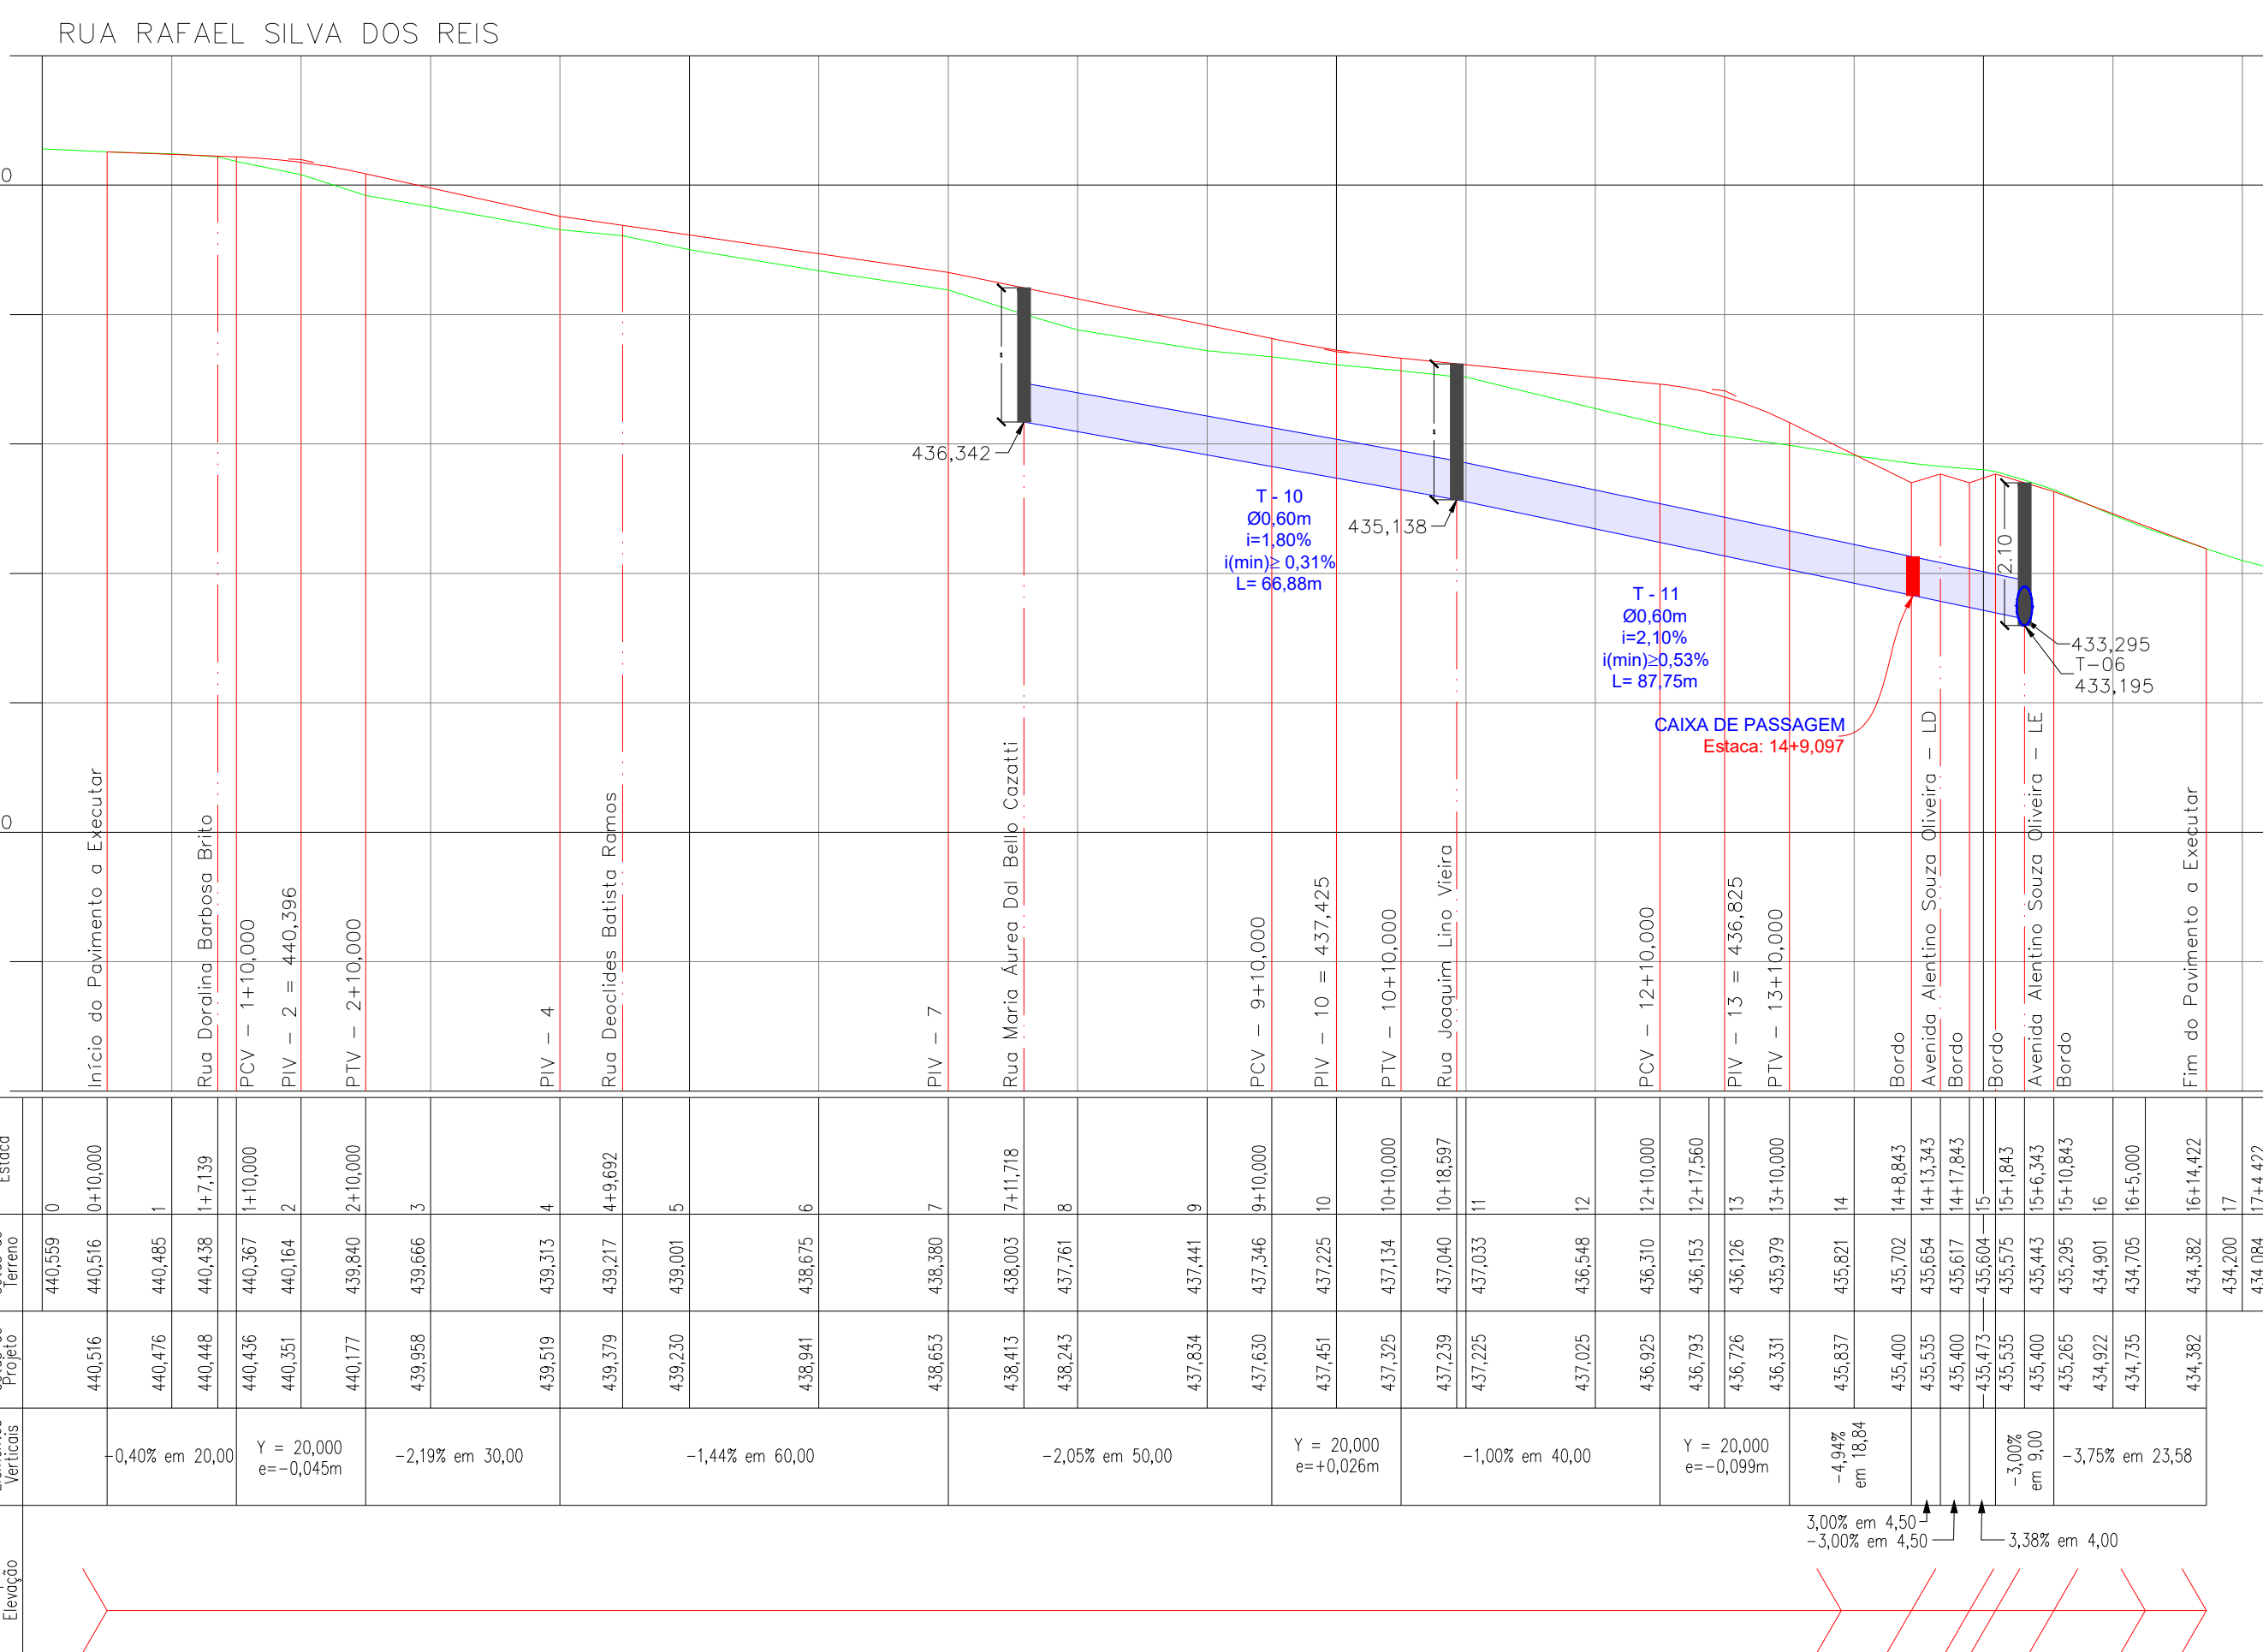

- LEGENDA**

CASTADRO

 - ALINHAMENTO PREDIAL
 - CERCA DE ARAME
 - MURO
 - COBERTURA
 - PORTÃO
 - BORDO DO PAVIMENTO
 - PAVIMENTO ASFÁLTICO
 - BORDO DO PAVIMENTO
 - POSTE DE ENERGIA ELÉTRICA
 - LUMINÁRIA
 - ÁRVORE
 - CALÇADA
 - RAMAL
 - GALERIA DE ÁGUAS PLUVIAIS
 - POÇO DE VISITA
 - BOCA DE LOBO
 - REDE DE ESGOTO
 - POÇO DE VISITA DE ESGOTO

SERVIÇOS A EXECUTAR

 - EXO DE LOCAÇÃO - PAVIMENTAR (20 em 2 metros)
 - PAVIMENTAÇÃO ASFÁLTICA
 - MEIO-FIO SEM SARJETA
 - GRAMA
 - TENTO
 - SENTIDO DO ESCOAMENTO SUPERFICIAL
 - PAVIMENTO A DEMOLIR
 - MEIO-FIO A DEMOLIR
 - GALERIA DE ÁGUAS PLUVIAIS
 - POÇO DE VISITA
 - BOCA DE LOBO
 - NOME DO TRECHO
 - DIÂMETRO DO TRECHO
 - EXTENSÃO DO TRECHO
 - SENTIDO DO ESCOAMENTO NA GALERIA
 - TUBO DE LIGAÇÃO 80,40m
 - TUBO DE LIGAÇÃO 80,60m

- LEGENDA - PERFIL**
- TERRENO NATURAL
GREIDE DE PAVIMENTAÇÃO
GALERIA (GERATRIZES INFERIORE SUPERIORE)
POÇO DE VISITA
COTA GERATRIZ INTERNA
INFERIOR-LINHA D'ÁGUA
- 500
- T-01
ø0,60m
i=0,60%
n=0,50%
L=30m
- NOME DO TRECHO
DIÂMETRO DO TRECHO
DECLIVIDADE DO TRECHO
DECLIVIDADE MÍNIMA DO TRECHO
EXTENSÃO DO TRECHO

- | | |
|---|--|
|  | CAIMENTO TRANSVERSAL
SIMPLES |
|  | CAIMENTO TRANSVERSAL
DUPLA |
|  | POÇO DE VISITA DE ESGOTO
COM TUBULAÇÃO CRUZANDO
A GALERIA EM PROJETO |

- OBSERVACÃO

- IDADE DA PREFEITURA MUNICIPAL DE RIBAS
DIFERENTE DAQUELA PARA A QUAL ESTÁ S
S RESERVADOS CONFORME: LEI 5988, AF
Nº 260, DE 21/04/1979.

OBSERVAÇÕES

01 - ESTE DOCUMENTO É DE PROPRIEDADE DA PREFEITURA MUNICIPAL DE RIBAS DO RIO PARDO/MS E NÃO PODE SER REPRODUZIDO OU USADO PARA QUALQUER FINALIDADE DIFERENTE DAQUELA PARA A QUAL ESTÁ SENDO FORNECIDO PELA SCHETTINI ENGENHARIA LTDA.;
02 - DIREITOS AUTORAIS E PATRIMONIAIS RESERVADOS CONFORME: LEI 5988, ARTIGO 6º, ALÍNEA X, DE 14/12/1973; LEI 5194, ARTIGO 17º E 18º, DE 24/12/1966; RESOLUÇÃO CONFEA Nº 260, DE 21/04/1979.

APROVAÇÃO				
Nº DA REVISÃO	DATA	DESCRIÇÃO	ANALISADO	VISTO

AUTOR DO PROJETO: SCHETTINI ENGENHARIA LTDA CREA-MS: 3865 RICARDO SCHETTINI FIGUEIREDO ENGENHEIRO CIVIL CREA-RJ: 52.656/D - VISTO-MS 2900 Rua Alberto Meyer Nº 352 Jardim dos Estados - CEP 79020-336 Fone (67) 3052-0681 - Campo Grande, MS E-mail: contato@schettini.eng.br	CONTRATANTE: PREFEITURA MUNICIPAL DE RIBAS DO RIO PARDO / MS CNPJ 03.501.541/0001-91 VISTO E ACEITO ESTA ACEITAÇÃO NÃO ISENTA A CONTRATADA DAS RESPONSABILIDADES E OBRIGAÇÕES ESTABELECIDAS NO CONTRATO
---	---

CONTRATANTE: PREFEITURA MUNICIPAL DE RIBAS DO RIO PARDO / MS  	INFRAESTRUTURA URBANA PAVIMENTAÇÃO ASFÁLTICA E DRENAGEM DE ÁGUAS PLUVIAIS PARQUE ESTORIL ETAPAS 3 E 4 RIBAS DO RIO PARDO / MS
--	--

AUTOR DO PROJETO: 	PROJETO EXECUTIVO PERFIS LONGITUDINAIS Rua Maria Aurea dal Bello Cazatti e Trecho 04
--	--

DATA DE EMISSÃO:
AGOSTO/2023

ESCALA: **H=1:1.000**
 V=1:100