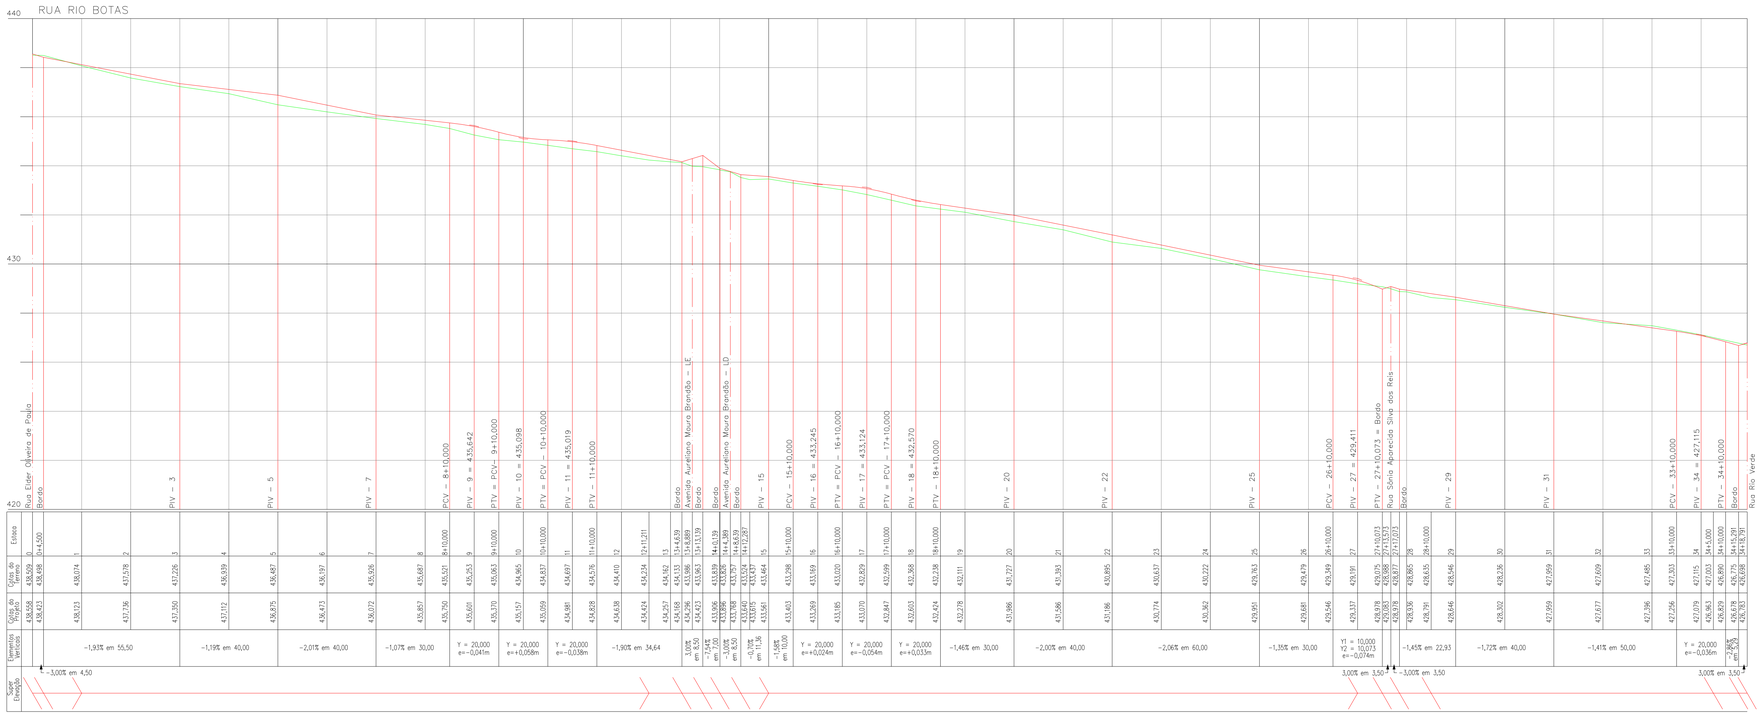

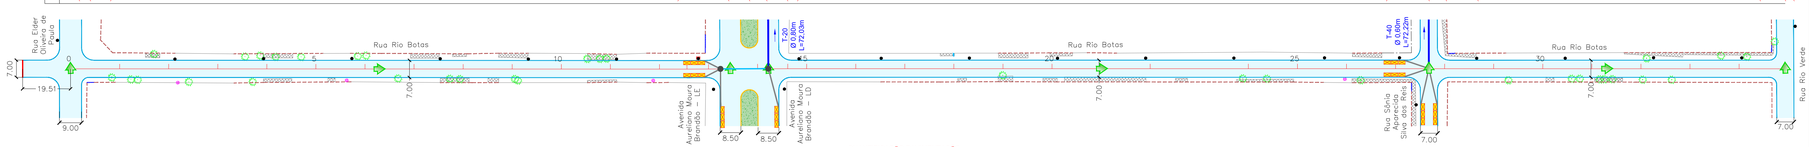

QUANTIFICAÇÃO PAVIMENTAÇÃO

RUA RIO BOTAS
Imprimação: 4.788,41m²
Meio-Fio com sarjeta: 1.386,13m
Tenta: 7,00m

CONVENÇÕES

CADASTRO

- ALINHAMENTO PREDIAL
- CERCA DE ARAME
- MURO
- COBERTURA
- PORTÃO
- BORDO DO PAVIMENTO
- PAVIMENTO ASFÁLTICO
- BORDO DO PAVIMENTO
- POSTE DE ENERGIA ELÉTRICA
- LUMINÁRIA
- ÁRVORE
- CALÇADA
- GRAMA
- GALERIA DE ÁGUAS PLUVIAIS
- POÇO DE VISITA
- BOCA DE LOBO
- REDE DE ESGOTO
- POÇO DE VISITA DE ESGOTO

SERVIÇOS A EXECUTAR

- 250 EIXO DE LOCAÇÃO - PAVIMENTAÇÃO (20 em 20 metros)
- PAVIMENTAÇÃO ASFÁLTICA
- MEIO-FIO SEM SARJETA
- GRAMA
- TENTO
- SENTIDO DO ESCOAMENTO SUPERFICIAL
- PAVIMENTO A DEMOLIR
- MEIO-FIO A DEMOLIR
- GALERIA DE ÁGUAS PLUVIAIS
- POÇO DE VISITA
- BOCA DE LOBO
- T–01 NOME DO TRECHO
- Ø0,60 DIÂMETRO DO TRECHO
- L=30m EXTENSÃO DO TRECHO
- SENTIDO DO ESCOAMENTO NA GALERIA
- TUBO DE LIGAÇÃO Ø0,40m
- TUBO DE LIGAÇÃO Ø0,60m

LEGENDA - PERFIL

- TERRENO NATURAL
- GREIDE DE PAVIMENTAÇÃO
- 500 GALERIA (GERATRIZES INFERIORE SUPERIOR)
- POÇO DE VISITA
- COTA GERATRIZ INTERNA INFERIOR-LINHA D'ÁGUA)
- T–01 NOME DO TRECHO
- Ø0,60m DIÂMETRO DO TRECHO
- i=0,60% DECLIVIDADE DO TRECHO
- i(min)=0,50% DECLIVIDADE MINIMA DO TRECHO
- L=30m EXTENSÃO DO TRECHO
- EIXO CAMINHO TRANSVERSAL SIMPLES
- EIXO CAMINHO TRANSVERSAL DUPLO
- POÇO DE VISITA DE ESGOTO COM TUBULAÇÃO CRUZANDO A GALERIA EM PROJETO

OBSERVAÇÕES

01 - ESTE DOCUMENTO É DE PROPRIEDADE DA PREFEITURA MUNICIPAL DE RIBAS DO RIO PARDO/MS E NÃO PODE SER REPRODUZIDO OU USADO PARA QUALQUER FINALIDADE DIFERENTE DAQUELA PARA A QUAL ESTÁ SENDO FORNECIDO PELA SCHETTINI ENGENHARIA LTDA.

02 - DIREITOS AUTORAIS E PATRIMONIAIS RESERVADOS CONFORME: LEI 5988, ARTIGO 6º; ALÍNEA X, DE 14/12/1973; LEI 5194, ARTIGO 17º E 18º, DE 24/12/1966; RESOLUÇÃO CONFEA, Nº 260, DE 27/04/1979.

APROVAÇÃO

Nº DA REVISÃO	DATA	DESCRIÇÃO	ANALISADO	VISTO

AUTOR DO PROJETO:

SCHETTINI ENGENHARIA LTDA
CREA-MS: 3865
RICARDO SCHETTINI FIGUEIREDO
ENGENHEIRO CIVIL
CREA-RJ: 52.656/D - VISTO-MS 2900
Rua Alberto Neder Nº 352
Jardim dos Estados - CEP 79020-336
Fone (67) 3042-0681 - Campo Grande, MS
E-mail: contato@schettini.eng.br

CONTRATANTE:

PREFEITURA MUNICIPAL DE RIBAS DO RIO PARDO / MS
CNPJ 03.501.541/0001-91

VISTO E ACEITO
ESTA ACEITAÇÃO NÃO ISENTA A CONTRATADA DAS RESPONSABILIDADES E OBRIGAÇÕES ESTABELECIDAS NO CONTRATO

CONTRATANTE:
PREFEITURA MUNICIPAL DE RIBAS DO RIO PARDO / MS

RIBAS DO RIO PARDO
PREFEITURA

AUTOR DO PROJETO:

Schettini ENGENHARIA

OBRA: **INFRAESTRUTURA URBANA PAVIMENTAÇÃO ASFÁLTICA E DRENAGEM DE ÁGUAS PLUVIAIS**

LOCAL: **PARQUE ESTORIL ETAPAS 3 E 4 RIBAS DO RIO PARDO / MS**

CONTEÚDO: **PROJETO EXECUTIVO**
PERFIS LONGITUDINAIS
Rua Rio Botas

PRANCHA: 20

DATA DE EMISSÃO: **AGOSTO/2023**

ESCALA: **H=1:1.000 V=1:100**

Arquivo: [10] = 2D] Estori 3 e 4 - Perfis.dwg