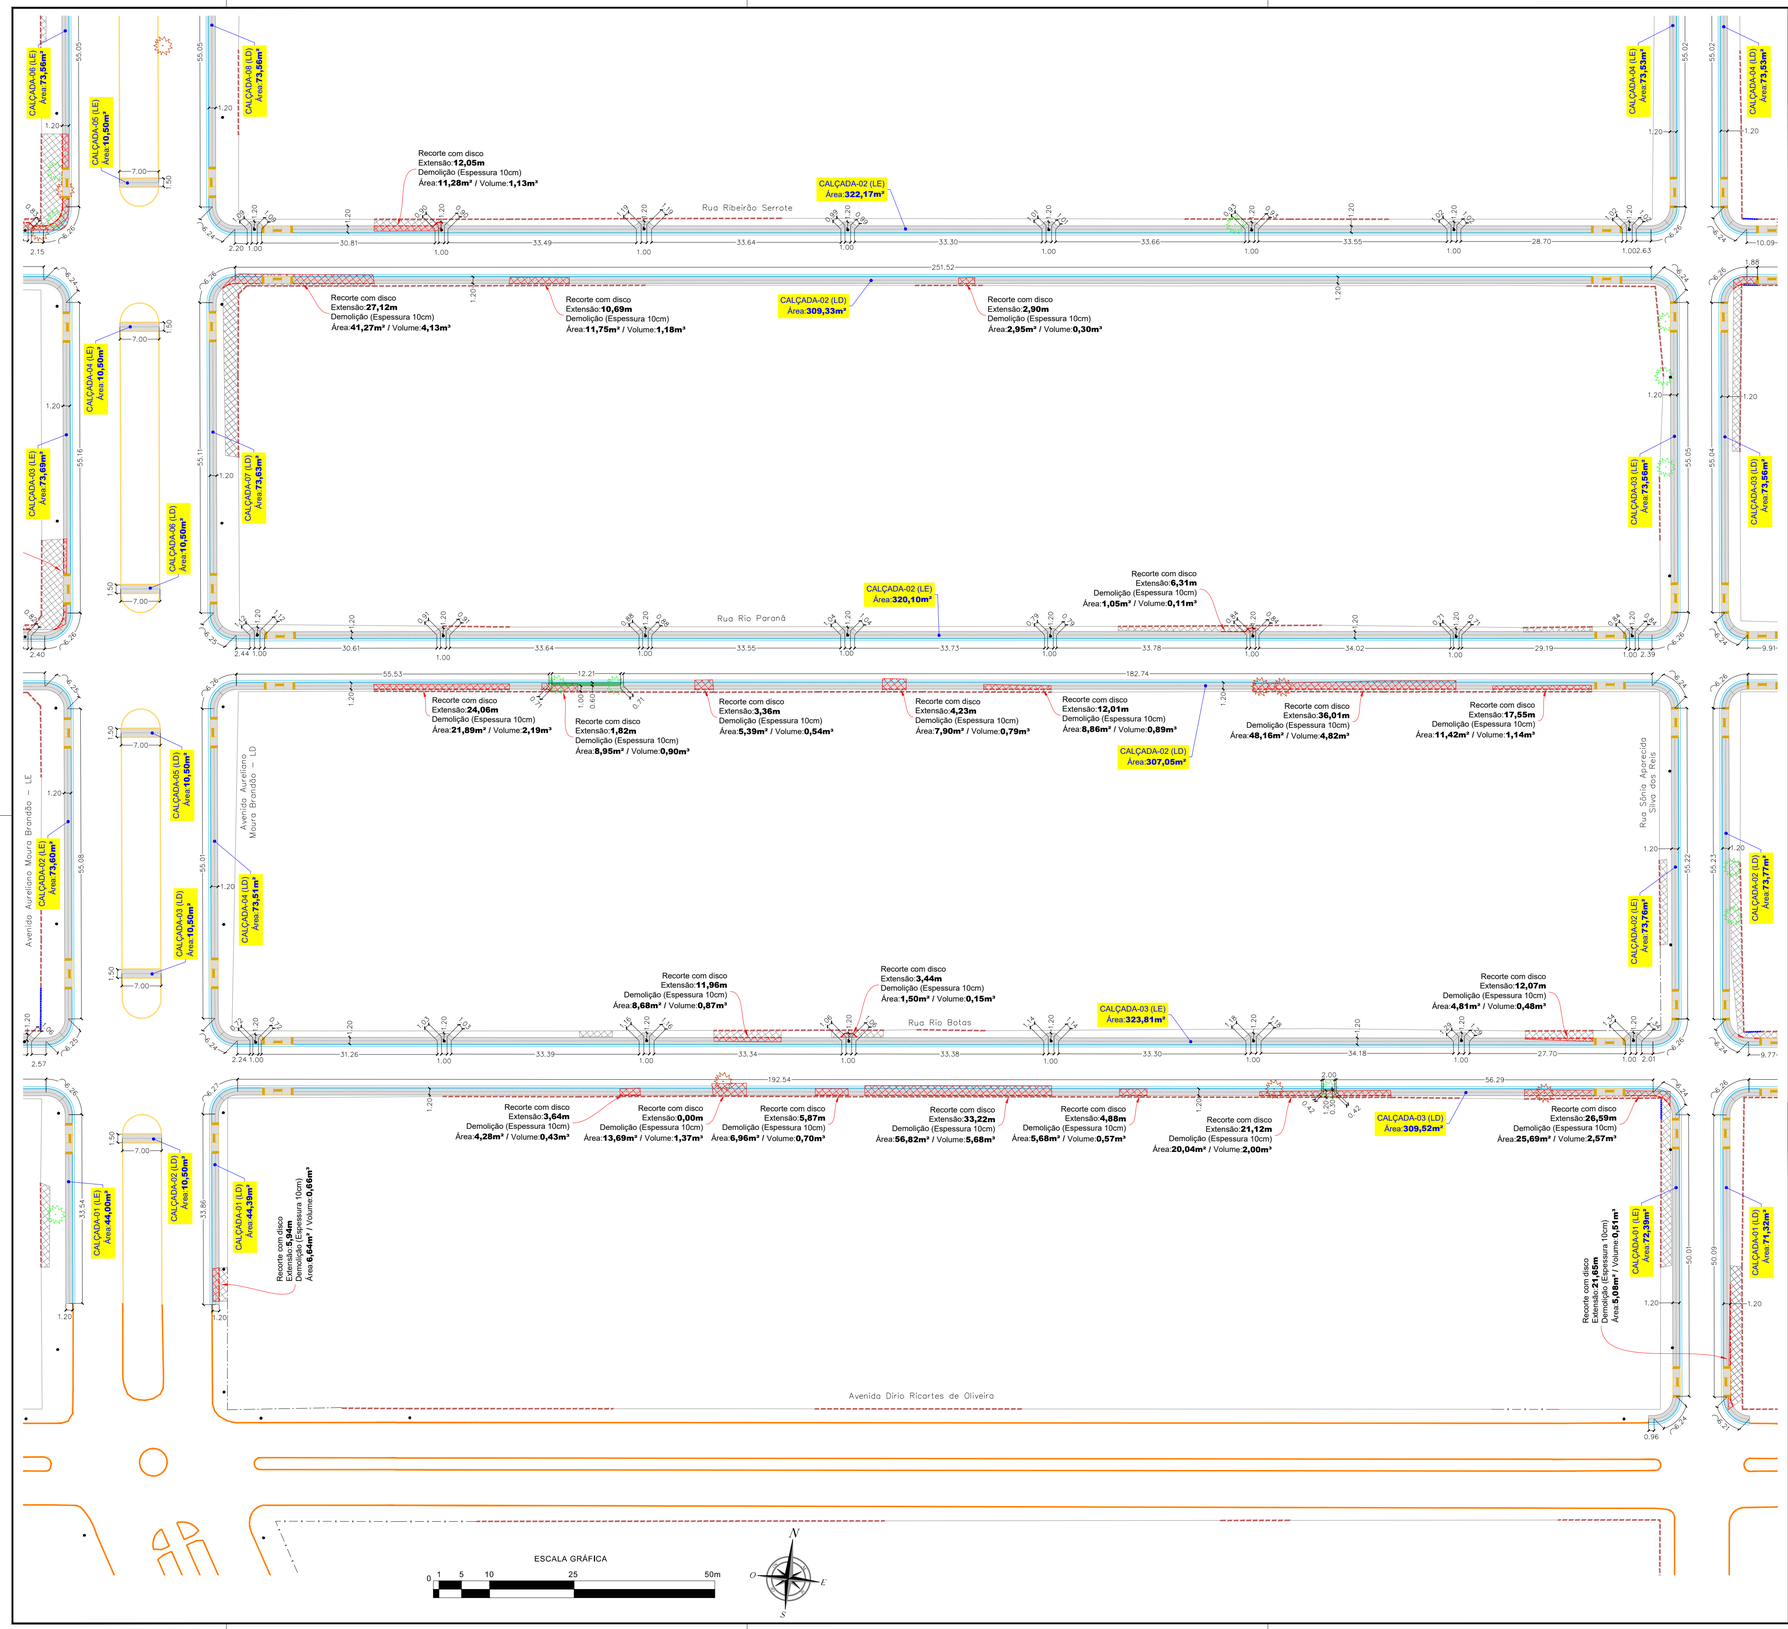

CONVENÇÕES

CADASTRO

- ALINHAMENTO PREDIAL
- CERCA
- COBERTURA
- MURO
- TAPUME
- PAVIMENTO ÁSFALTICO
- POSTE DE ENERGIA ELÉTRICA
- ÁRVORE
- CALÇADA
- FOSSA
- RAMPAS EXISTENTES

SERVIÇOS A EXECUTAR

- PAVIMENTAÇÃO ASFÁLTICA
- TENTO
- PASSEIO
- GRAMA
- RAMPAS DE ACESSO AO PASSEIO
- CALÇADA A DEMOLIR
- RECORTE COM DISCO
- ÁRVORE A REMOVER

OBSERVAÇÕES

01 - TODAS AS CALÇADAS FORAM PROJETAS COM ACESSIBILIDADE SEGUINDO A *NBR 9050-2015* DA ABNT. OS ACESSOS AOS LOTES EDIFICADOS, QUE APRESENTAM DESNÍVEIS, FICARÃO A CARGO DO PROPRIETÁRIO, QUE DEVERÁ RESPEITAR AS NORMAS DE EXECUÇÃO. O PROJETO PRIORIZA A PRESERVAÇÃO DA ARBORIZAÇÃO.
OS REBAIXOS DEVEM PREFERENCIALMENTE MANTER O ALINHAMENTO PARA FACILITAR O TRÂNSITO DO PEDESTRE.
FAR-SE-Á NECESSÁRIO O BOM SENSO NA EXECUÇÃO QUANTO A PEQUENAS ADEQUAÇÕES IN LOCO.
02 - ESTE DOCUMENTO É DE PROPRIEDADE DA *PREFEITURA MUNICIPAL DE RIBAS DO RIO PARDO/MS* E NÃO PODE SER REPRODUZIDO OU USADO PARA QUALQUER FINALIDADE DIFERENTE DAQUELA PARA A QUAL ESTÁ SENDO FORNECIDO PELA *SCHETTINI ENGENHARIA LTDA.*;
03 - DIREITOS AUTORAIS E PATRIMONIAIS RESERVADOS CONFORME: LEI 5988, ARTIGO 6°, ALÍNEA X, DE 14/12/1973; LEI 5194, ARTIGO 17° E 18°, DE 24/12/1966; RESOLUÇÃO CONFEA, N° 260, DE 21/04/1979.

PLANTA CHAVE

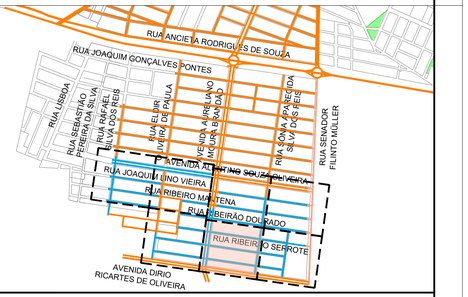

APROVAÇÃO

Nº DA REVISÃO	DATA	DESCRIÇÃO	ANALISADO	VISTO

AUTOR DO PROJETO:

SCHETTINI ENGENHARIA LTDA
CREA-MS: 3865
RICARDO SCHETTINI FIGUEIREDO
ENGENHEIRO CIVIL
CREA-RJ: 52.656/D - VISTO-MS 2900
Rua Alberto Neder Nº 352
Jardim dos Estados - CEP 79020-336
Fone (67) 3042-0681 - Campo Grande, MS
E-mail: contato@schettini.eng.br

CONTRATANTE:

PREFEITURA MUNICIPAL DE RIBAS DO RIO PARDO / MS
CNPJ 03.501.541/0001-91

VISTO E ACEITO
ESTA ACEITAÇÃO NÃO ISENTA A CONTRATADA DAS RESPONSABILIDADES E OBRIGAÇÕES ESTABELECIDAS NO CONTRATO

CONTRATANTE:
PREFEITURA MUNICIPAL DE RIBAS DO RIO PARDO / MS

RIBAS DO RIO PARDO PREFEITURA

OBRA: **INFRAESTRUTURA URBANA PAVIMENTAÇÃO ASFÁLTICA E DRENAGEM DE ÁGUAS PLUVIAIS**

LOCAL: **PARQUE ESTORIL ETAPAS 3 E 4 RIBAS DO RIO PARDO / MS**

PRANCHA: 28

AUTOR DO PROJETO:

Schettini ENGENHARIA

CONTEÚDO: **PROJETO EXECUTIVO CALÇADAS E ACESSIBILIDADES**

DATA DE EMISSÃO: **AGOSTO/2023**

ESCALA: **1:500**

Arquivo: (23 a 29) Estorl 3 e 4 – Calçadas e Acessibilidades.dwg