SINALIZAÇÃO HORIZONTAL

DETALHE DO CRUZAMENTO
ESCALA: 1:125

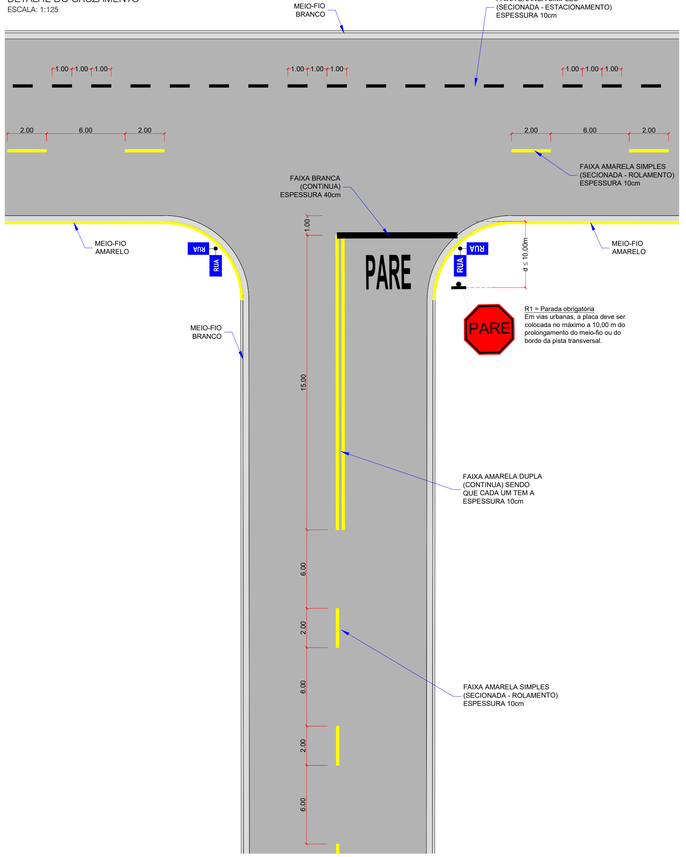

DETALHE - SETAS INDICATIVAS
ESCALA: 1:50

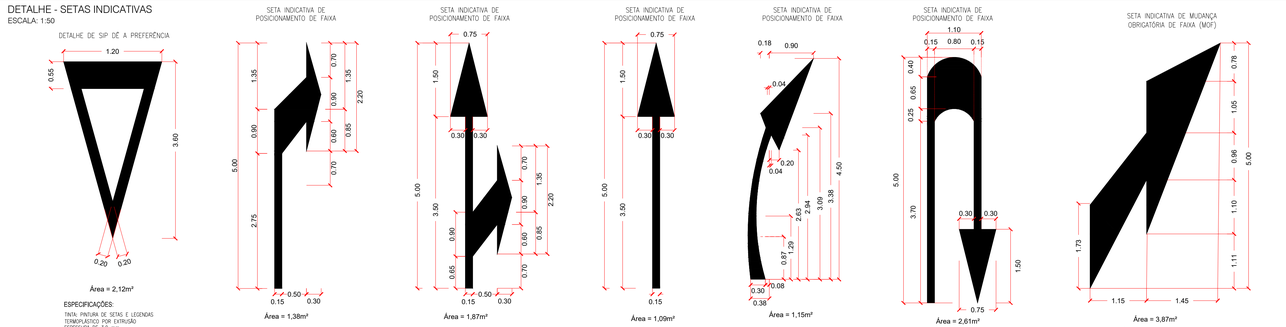

DETALHE DOS SÍMBOLOS
ESCALA: 1:50

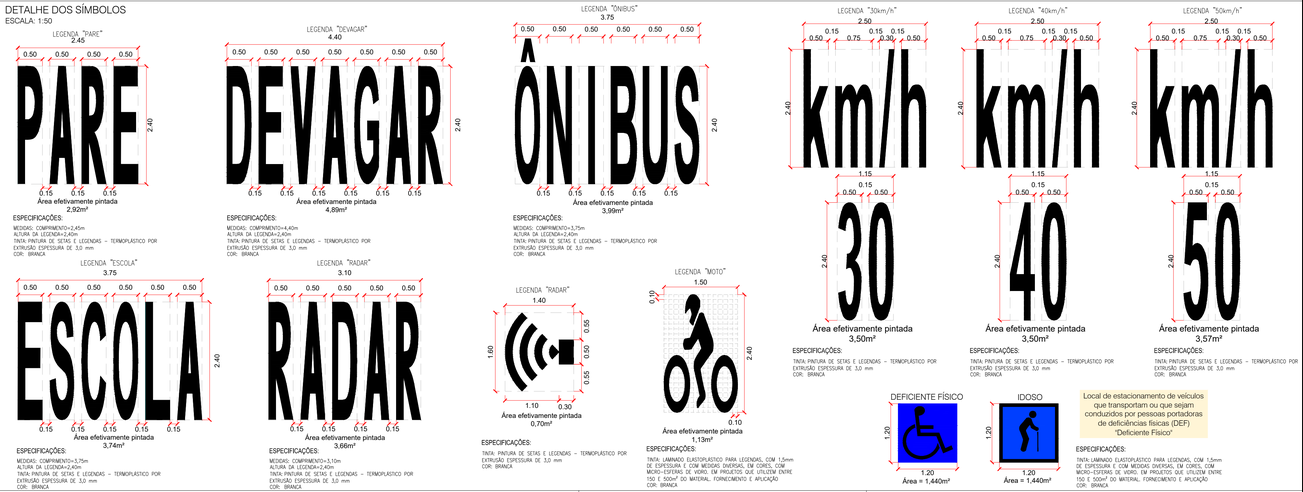

DETALHE DA FAIXA DE PEDESTRE - TIPO 01
ESCALA: 1:125

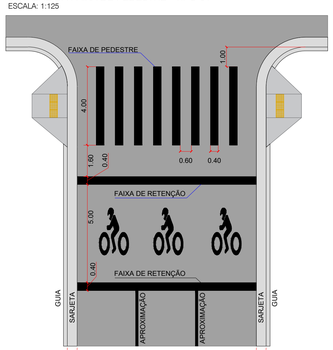

ESPECIFICAÇÕES:
FAIXAS DE PEDESTRES E RETENÇÃO
TINTA: PINTURA DE FAIXAS DE PEDESTRES E RETENÇÃO E DE ZEBRADOS – TERMOPLÁSTICO POR EXTRUSÃO – ESPESSURA DE 3,0 mm – SETAS E LEGENDAS
COR: BRANCA

MARCAÇÃO DE ÁREA DE CONFLITO (MAC)
ESCALA: 1:200

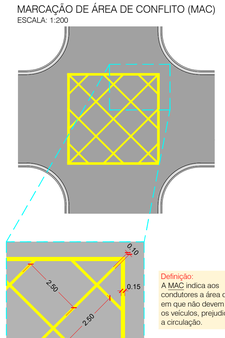

Definição:
A MAC indica aos condutores a área da pista em que não devem para os veículos, prejudicando a circulação.

DETALHE
ESCALA: 1:100

ESPECIFICAÇÕES:
ZEBRADOS
TINTA: PINTURA DE FAIXAS – TERMOPLÁSTICO POR EXTRUSÃO – ESPESSURA DE 3,0 mm
COR: BRANCA

DETALHE - SINALIZAÇÃO CICLOVIA
ESCALA: 1:50

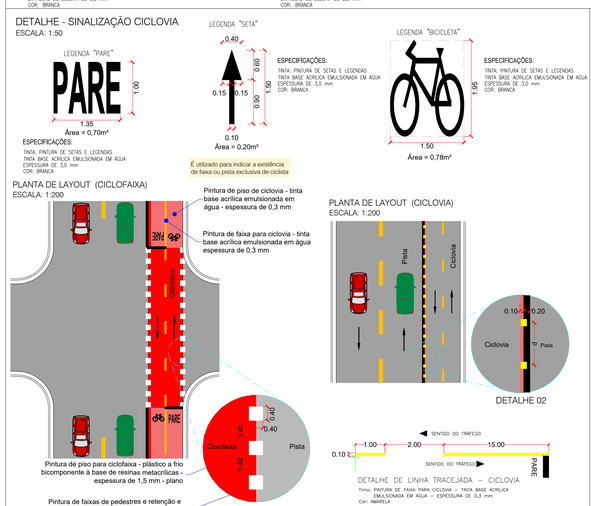

DETALHE - ZEBRADO
ESCALA: 1:10

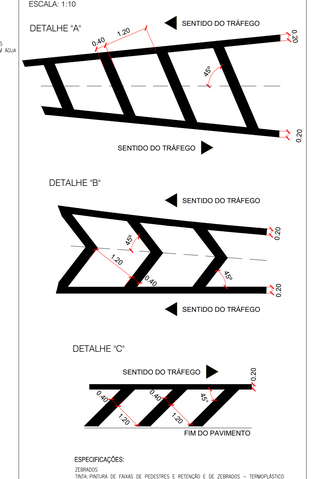

ESPECIFICAÇÕES:
ZEBRADOS
TINTA:PINTURA DE FAIXAS DE PEDESTRES E RETENÇÃO E DE ZEBRADOS – TERMOPLÁSTICO POR EXTRUSÃO – ESPESSURA DE 3,0 mm
COR: BRANCA

DETALHE - FAIXAS
ESCALA: 1:50

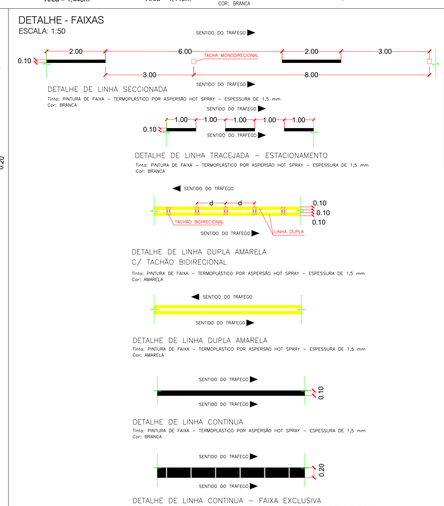

OBSERVAÇÕES

01 - O PROJETO DE SINALIZAÇÃO VIÁRIA, FOI ELABORADO DE ACORDO COM OS MANUAIS DE 'SINALIZAÇÃO VERTICAL DE REGULAMENTAÇÃO' VOLUME I; CONTRAN/DENATRAN, PUBLICADO POR MEIO DA RESOLUÇÃO nº.180, DE 26 DE AGOSTO DE 2007, E DE "SINALIZAÇÃO HORIZONTAL' VOLUME IV; CONTRAN/DENATRAN, PUBLICADO POR MEIO DA RESOLUÇÃO nº.236, DE 11 DE MAIO DE 2007 E LEI nº19.503, DE SETEMBRO DE 1997, (CÓDIGO DE TRÂNSITO BRASILEIRO - CTB).

02 - ANTES DO INÍCIO DA EXECUÇÃO DA SINALIZAÇÃO, A FISCALIZAÇÃO DEVERÁ SUBMETER, IMPRESCINDÍVELMENTE, O PROJETO PARA APRECIAÇÃO E APROVAÇÃO DO ÓRGÃO COMPETENTE.

03 - ESTE DOCUMENTO É DE PROPRIEDADE DA PREFEITURA MUNICIPAL DE RIBAS DO RIO PARDO/MS E NÃO PODE SER REPRODUZIDO OU USADO PARA QUALQUER FINALIDADE DIFERENTE DAQUELA PARA A QUAL ESTÁ SENDO FORNECIDO PELA SCHETTINI ENGENHARIA LTDA.

04 - DIREITOS AUTORAIS E PATRIMONIAIS RESERVADOS CONFORME: LEI 5988, ARTIGO 6º, ALÍNEA X, DE 14/12/1973; LEI 9.194, ARTIGO 17º E 18º, DE 24/12/1966; RESOLUÇÃO CONFEA, nº.260, DE 21/04/1979.

APROVAÇÃO

Nº DA REVISÃO	DATA	DESCRIÇÃO	ANALISADO	VISTO

AUTOR DO PROJETO:

SCHETTINI ENGENHARIA LTDA
CREA-MS: 3865
RICARDO SCHETTINI FIGUEIREDO
ENGENHEIRO CIVIL
CREA-RJ: 52.656/D - VISTO-MS 2900
Rua Alberto Neder, 352
Jardim dos Estados - CEP 79020-336
Fone (67) 3042-0681 - Campo Grande, MS
E-mail: contato@schettini.eng.br

CONTRATANTE:
PREFEITURA MUNICIPAL DE RIBAS DO RIO PARDO / MS
CNPJ 03.501.541/0001-91

VISTO E ACEITO
ESTA ACEITAÇÃO NÃO ISENTA A CONTRATADA DAS RESPONSABILIDADES E OBRIGAÇÕES ESTABELECIDAS NO CONTRATO

CONTRATANTE:
PREFEITURA MUNICIPAL DE RIBAS DO RIO PARDO / MS

OBRA: INFRAESTRUTURA URBANA PAVIMENTAÇÃO ASFÁLTICA E DRENAGEM E ÁGUAS PLUVIAIS

LOCAL: PARQUE ESTORIL ETAPAS 3 E 4 RIBAS DO RIO PARDO / MS

AUTOR DO PROJETO:

CONTEÚDO: PROJETO EXECUTIVO PROJETO TIPO DE SINALIZAÇÃO HORIZONTAL

SEQUENCIAL: 32

DATA DE EMISSÃO: AGOSTO/2023

ESCALA: INDICADAS

Arquivo: [32] Estor 3 e 4 - Projeto Tipo Sinalização Horizontal.dwg