




SINALIZAÇÃO VERTICAL

PLACAS DE REGULAMENTAÇÃO E ADVERTÊNCIA


ESCALA: 1:20

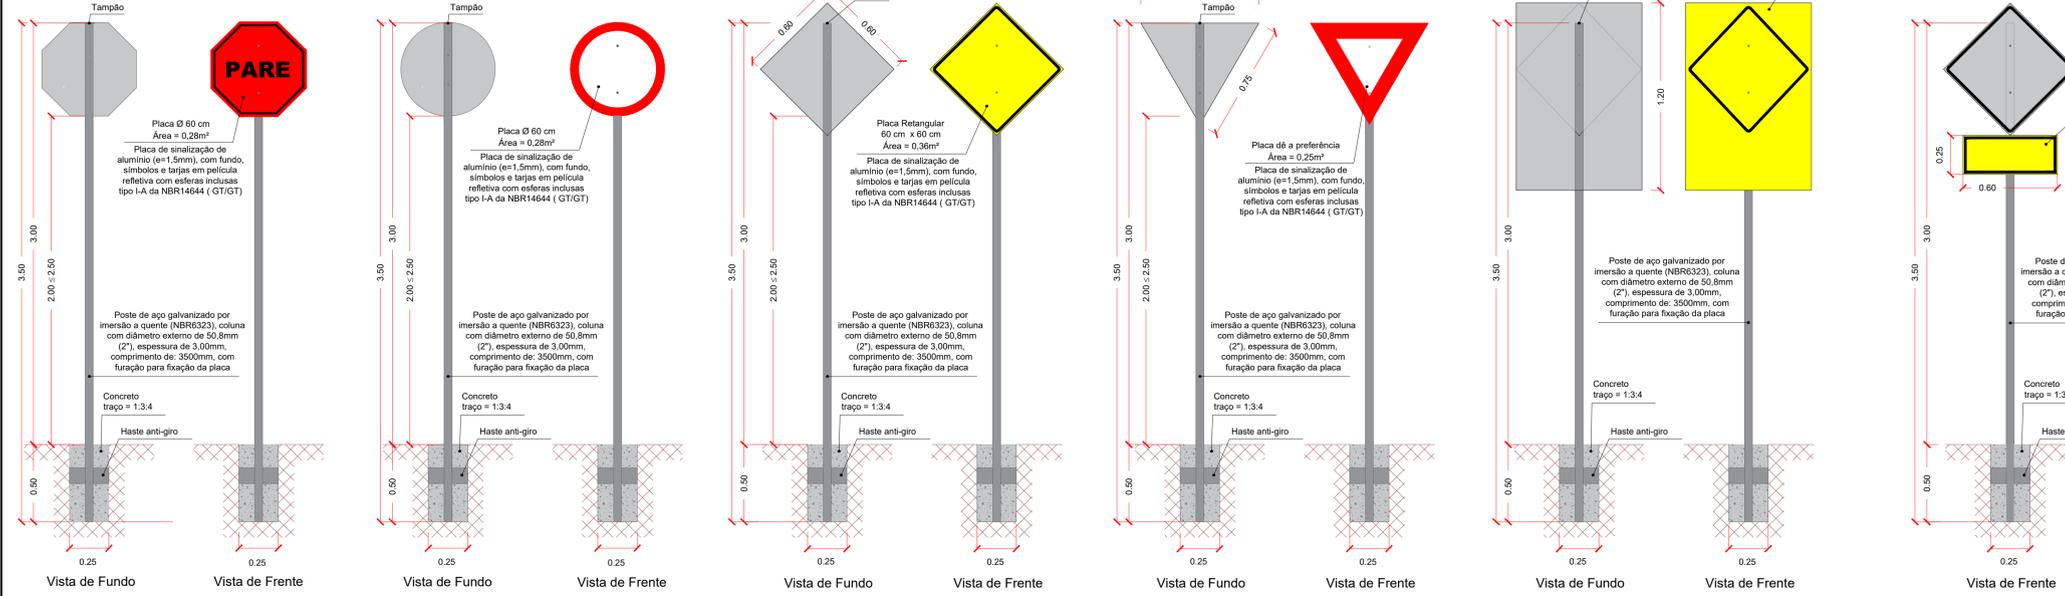





DETALHES DA ALTURA DAS PLACAS DE SINALIZAÇÃO

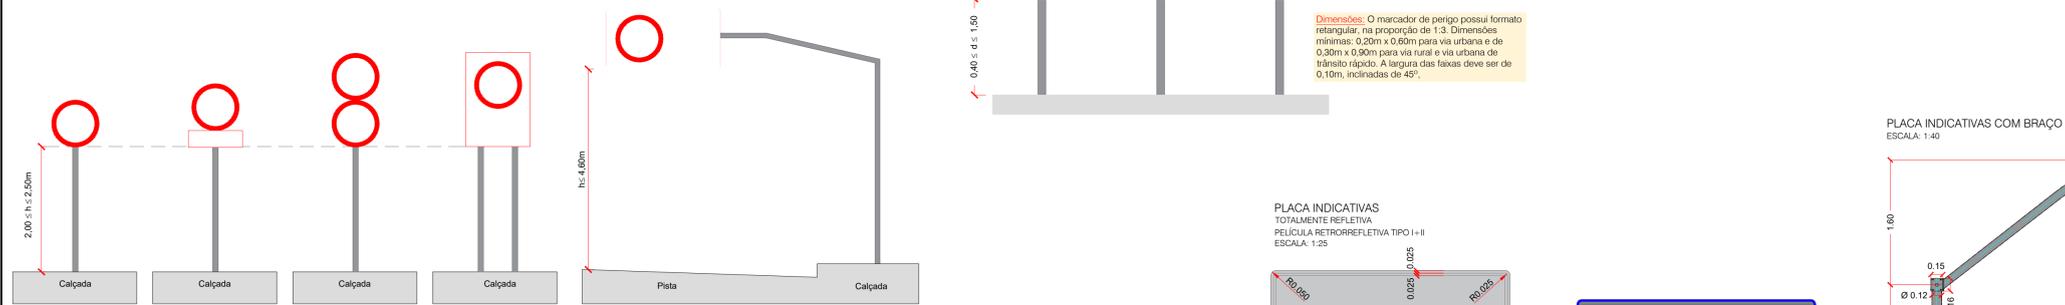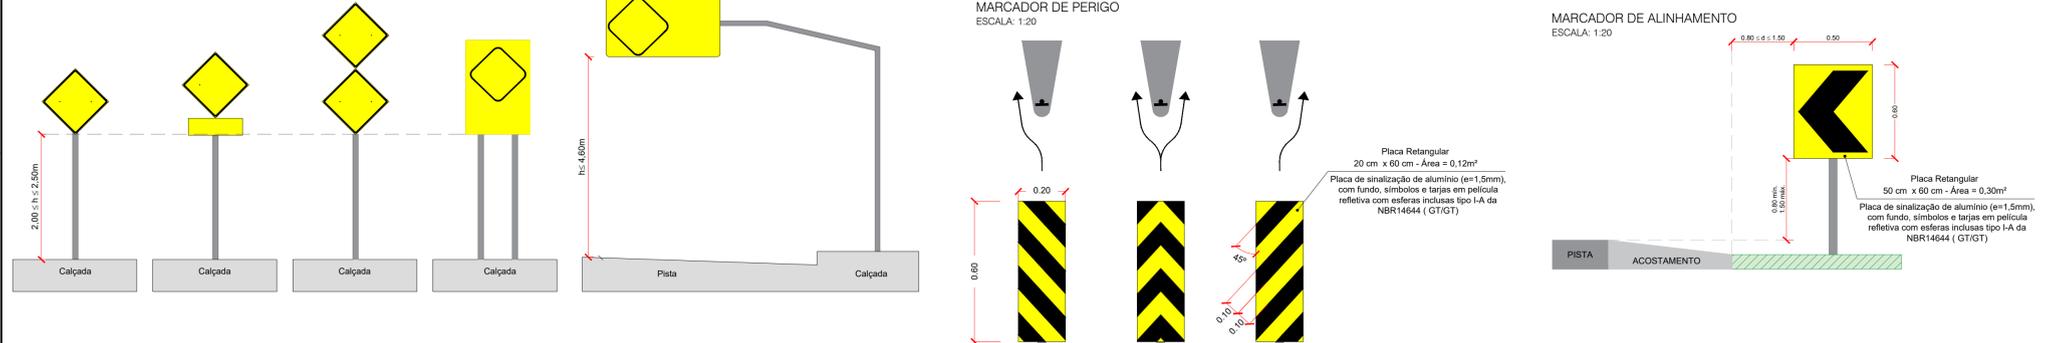

DETALHES DO AFASTAMENTO LATERAL DAS PLACAS DE SINALIZAÇÃO

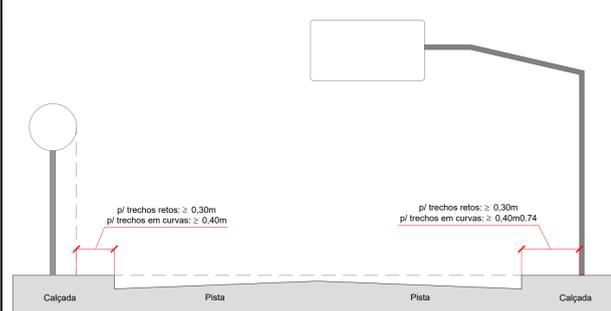

DETALHES DA PLACA INDICATIVA

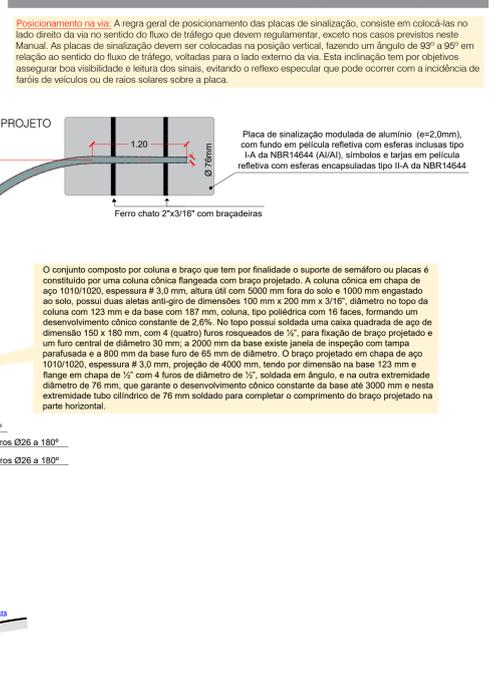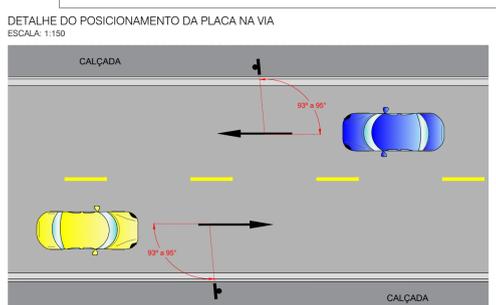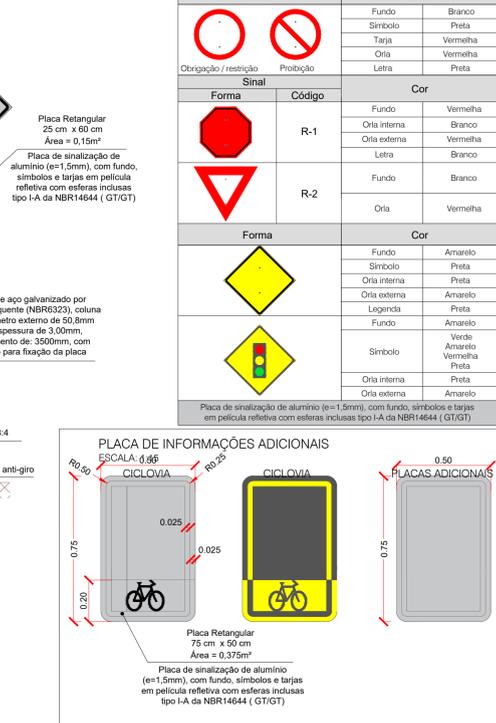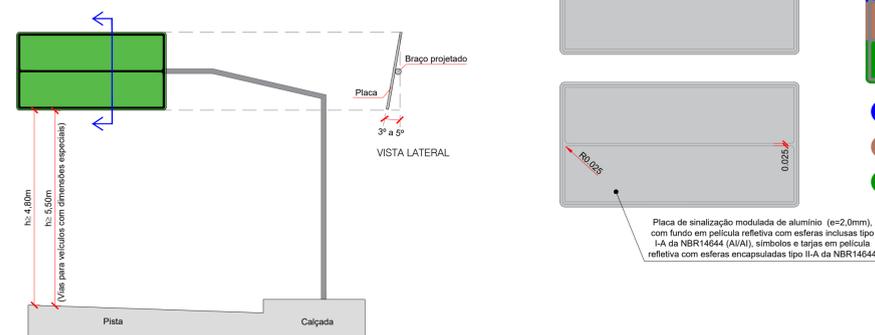

OBSERVAÇÕES

01 - O PROJETO DE SINALIZAÇÃO VERTICAL FOI ELABORADO DE ACORDO COM OS MANUAIS DE SINALIZAÇÃO VERTICAL, DE REGULAMENTAÇÃO VOLUME I, CONTRADENATRAN, PUBLICADO POR MEIO DA RESOLUÇÃO Nº 178, DE 28 DE AGOSTO DE 2007, E DE SINALIZAÇÃO HORIZONTAL VOLUME IV, CONTRADENATRAN, PUBLICADO POR MEIO DA RESOLUÇÃO Nº 236, DE 11 DE MAIO DE 2007 E LEI Nº 9.503, DE SETEMBRO DE 1997, (CÓDIGO DE TRÁNSITO BRASILEIRO - CTB).
 02 - ANTES DO INÍCIO DA EXECUÇÃO DA SINALIZAÇÃO, A FISCALIZAÇÃO DEVERÁ SUBMETTER, IMPRESCINDIVELMENTE, O PROJETO PARA APROVAÇÃO E APROVAÇÃO DO ÓRGÃO COMPETENTE.
 03 - ESTE DOCUMENTO É DE PROPRIEDADE DA PREFEITURA MUNICIPAL DE RIBAS DO RIO PARDO/MS E NÃO PODE SER REPRODUZIDO OU USADO PARA QUALQUER FINALIDADE DIFERENTE DAQUELA PARA A QUAL ESTÁ SENDO FORNECIDO PELA SCHETTINI ENGENHARIA LTDA.
 04 - DIREITOS AUTORAIS E PATRIMONIAIS RESERVADOS CONFORME: LEI 9898, ARTIGO 1º, ALÍNEA K, DE 14/12/1973; LEI 9794, ARTIGO 17º E 18º, DE 24/12/1996; RESOLUÇÃO CONFEA Nº 260, DE 21/04/1979.

Forma	Cor
	Fundo: Branco
	Símbolo: Preto
	Tanja: Vermelha
	Orla: Vermelha
	Letra: Preto
Sinal	Código
	R-1
	R-2
Forma	Cor
	Fundo: Vermelha
	Orla interna: Branco
	Orla externa: Vermelha
	Letra: Branco
	Orla: Vermelha
Forma	Cor
	Fundo: Amarelo
	Símbolo: Preto
	Orla interna: Preto
	Orla externa: Amarelo
	Legenda: Preto
	Fundo: Amarelo
	Símbolo: Verde, Amarelo, Vermelha, Preto
	Orla interna: Preto
	Orla externa: Amarelo

APROVAÇÃO

Nº DA REVISÃO	DATA	DESCRIÇÃO	ANALISADO	VISTO

AUTOR DO PROJETO: **SCHETTINI ENGENHARIA LTDA**
 CREA-MS: 3965
RICARDO SCHETTINI FIGUEIREDO
 ENGENHEIRO CIVIL
 CREA-RJ: 52.656/D - VISTO-MS 2900
 Rua Alberto Nider, 352
 Jardim dos Estados - CEP 79020-336
 Fone (67) 3042-0681 - Campo Grande, MS
 E-mail: contato@schettini.eng.br

CONTRATANTE: PREFEITURA MUNICIPAL DE RIBAS DO RIO PARDO / MS

CONTRATADA: **INFRAESTRUTURA URBANA PAVIMENTAÇÃO ASFÁLTICA E DRENAGEM DE ÁGUAS PLUVIAIS**

PROJETO EXECUTIVO: **PARQUE ESTORIL ETAPAS 3 E 4 RIBAS DO RIO PARDO / MS**

DATA DE EMISSÃO: **30/08/2023**
 ESCALA: **INDICADAS**

33