


ARQ - PORTAS EXISTENTES				
CÓD	LARGURA	ALTURA	QTDE	DESCRIÇÃO
P6	0,80	2,10	3	PORTA, ABRIR, 1 FOLHA, MADEIRA
P8	0,80	2,16	1	PORTA, ABRIR, 1 FOLHA, VENEZIANA
P10	0,80	2,10	3	PORTA, ABRIR, 1 FOLHA, MADEIRA
P11	0,70	2,10	3	PORTA, ABRIR, 1 FOLHA, MADEIRA
P12	0,70	1,90	4	PORTA, ABRIR, 1 FOLHA, VENEZIANA PERFORADA

ARQ - JANELAS EXISTENTES				
CÓD	LARGURA	ALTURA	QTDE	DESCRIÇÃO
J1	2,14	0,80	10	JANELA MAXIM-AR, 4 FOLHAS COM VIDROS
J2	1,80	1,05	1	JANELA MAXIM-AR, 3 FOLHAS COM VIDROS
J3	1,60	0,80	1	JANELA MAXIM-AR, 4 FOLHAS COM VIDROS
J5	1,40	1,20	1	JANELA BASCULANTE, 4 FOLHAS, COM VIDROS
J6	0,80	0,60	3	JANELA MAXIM-AR, 2 FOLHAS COM VIDROS
J7	0,60	0,50	1	JANELA MAXIM-AR, 1 FOLHA COM VIDROS


ARQ - TABELA DE AMBIENTES					
PISO	PAREDE	FORRO	NOME	ÁREA	PERÍMETRO
3	1	4	CIRCULAÇÃO	4,81	10,20
3	4	4	COZINHA	10,92	13,60
3	1	4	DEPÓSITO	2,81	7,00
3	1	4	SALA 01	35,61	24,69
3	1	4	SALA 02	7,65	11,30
3	1	-	SALA 03	43,01	26,60
3	1	-	VARANDA	7,13	14,70
3	4	4	WC 1	9,66	12,50
3	1	4	WC 3	2,31	6,20
25	1	4	SALA 04	27,08	25,90
25	1	4	SALA 05	9,44	12,30
25	1	4	WC 2	2,34	6,30
<b>Total geral</b>				<b>162,78</b>	<b>171,29</b>

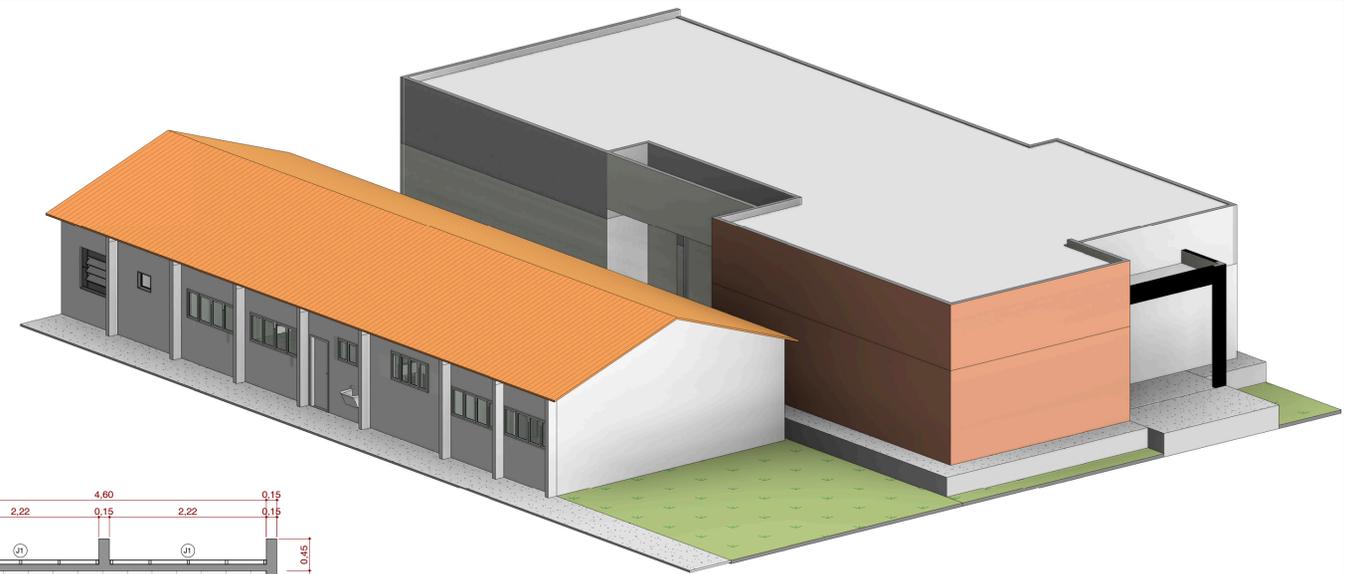

## 2 Volumetria Existente


### LEGENDA DE MATERIAIS DE ACABAMENTO - EXISTENTE

- PISO**  
3 - PISO CERÂMICO 35X35CM  
25 - CONTRAPISO
- PAREDE**  
1 - PINTURA COM TINTA LÁTEX ACRÍLICA EM PAREDES, DUAS DEMÃOS  
4 - REVESTIMENTO CERÂMICO COM PLACAS TIPO ESMALTADA 20X20CM - H=1,70M
- TETO**  
4 - FORRO EM MADEIRA PINUS

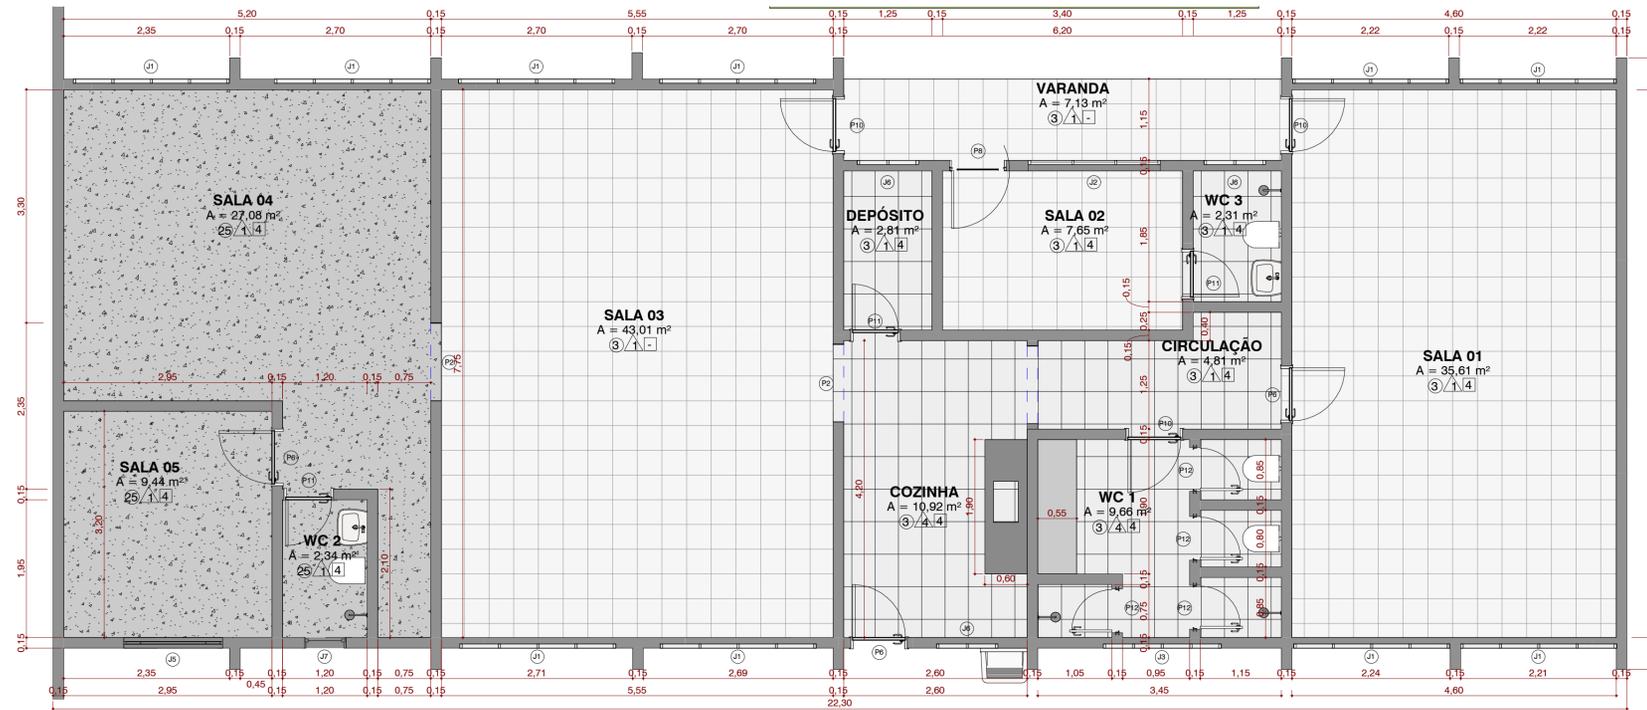

## 1 Planta Baixa - Existente

1 : 50

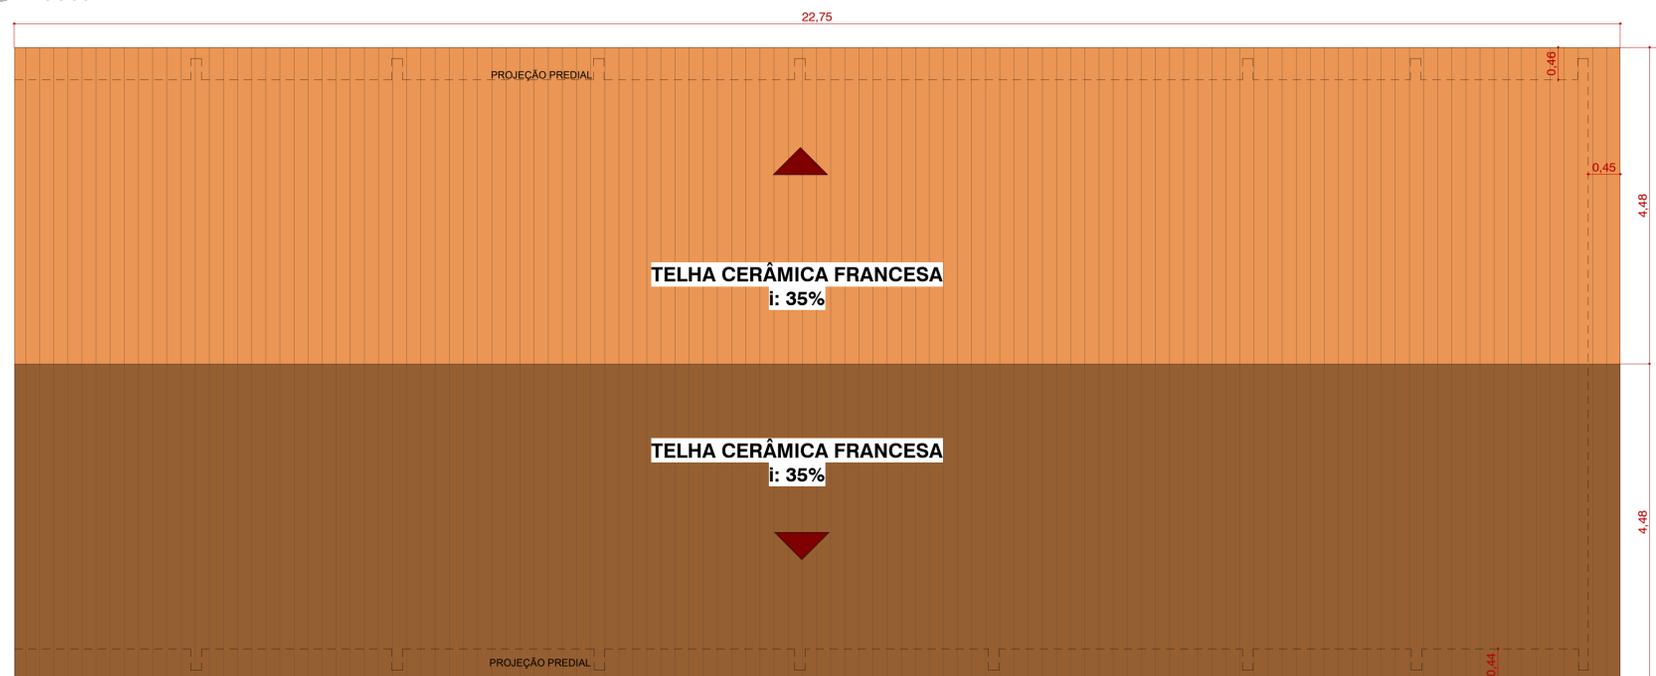

## 3 Cobertura - Existente

1 : 50

APROVAÇÃO



**RIBAS DO RIO PARDO**  
PREFEITURA

PREFEITURA MUNICIPAL DE RIBAS DO RIO PARDO

OBRAS  
REFORMA DA ESCOLA MUNICIPAL USINA DO MIMOSO (POLO)

LOCAL R. JOSÉ DOS SANTOS - S/N, B. VILA NOVA, RIBAS DO RIO PARDO/MS	ÁREA CONSTRUIDA 178,98 m²
	ÁREA DO TERRENO 720,00 m²

RESPONSÁVEL TÉCNICO DO PROJETO <b>COSME PEREIRA LISBOA CAMPOS</b> CREA nº 62.720/MS	PREFEITO <b>JOÃO ALFREDO DANIEZE</b> CNPJ 03.501.541/0001-91
-------------------------------------------------------------------------------------------	--------------------------------------------------------------------

DISCIPLINA  
PROJETO ARQUITETÔNICO

CONTEÚDO PLANTA BAIXA, COBERTURA E VOLUMETRIA EXISTENTE	FOLHA <b>02/06</b>
------------------------------------------------------------	-----------------------

ESCALA Como indicado	DATA SETEMBRO/2023	COORDENADAS 20°28'45.91"S 53°45'54.34"O
-------------------------	-----------------------	-----------------------------------------------