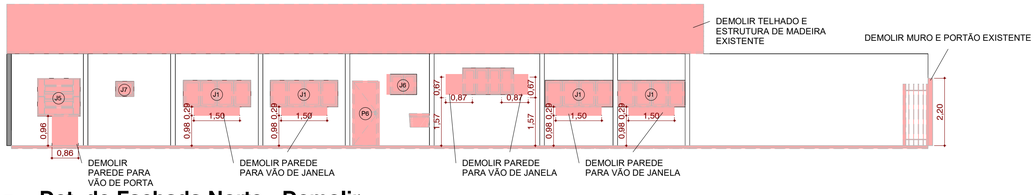


## 5 Det. de Fachada Norte - Demolir

1 : 100

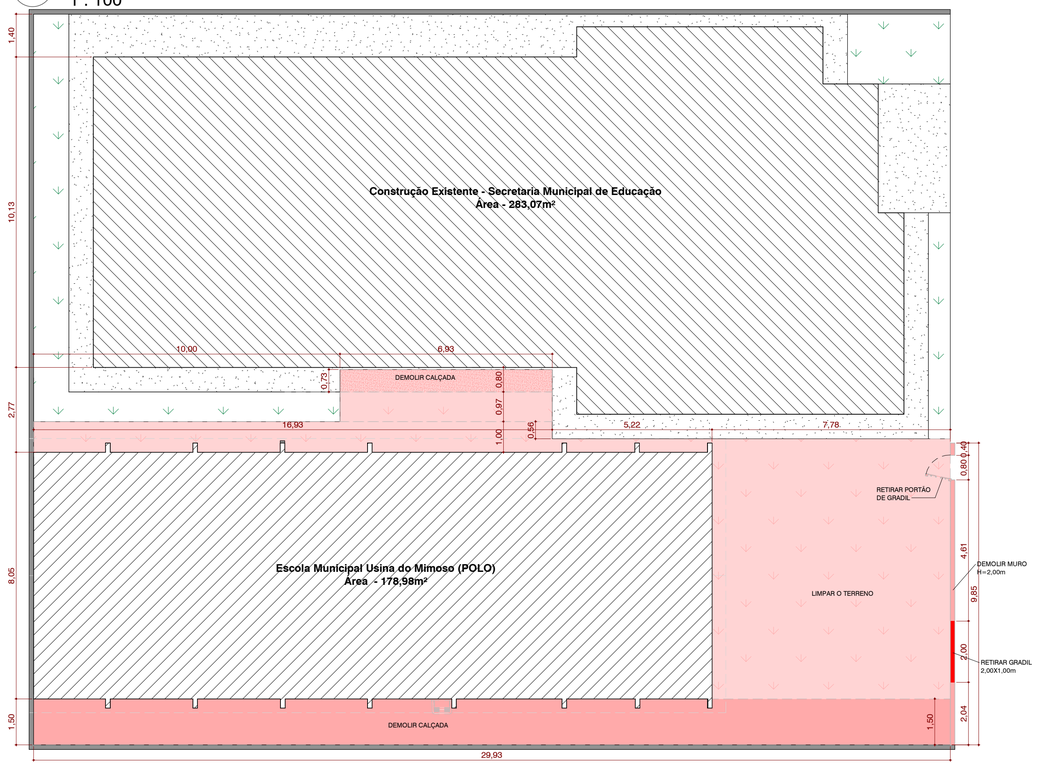


## 3 Implantação - Demolir

1 : 100

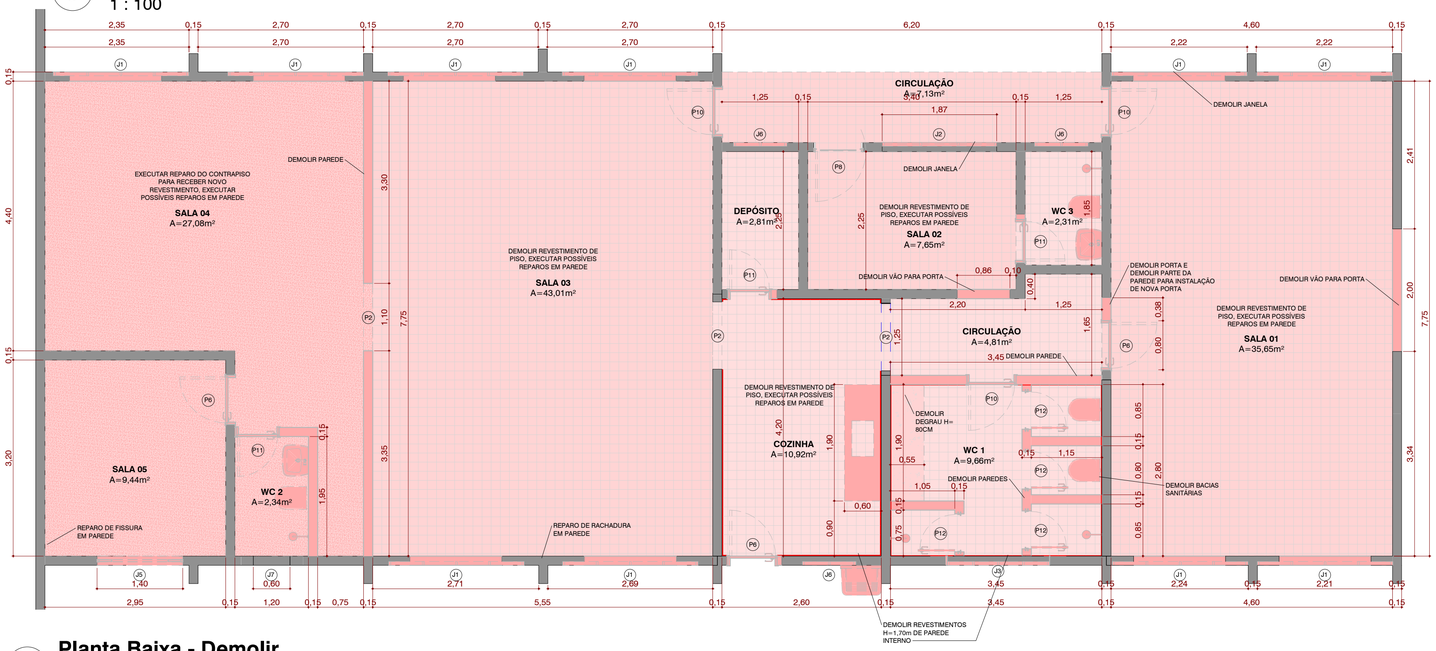


## 1 Planta Baixa - Demolir

1 : 50

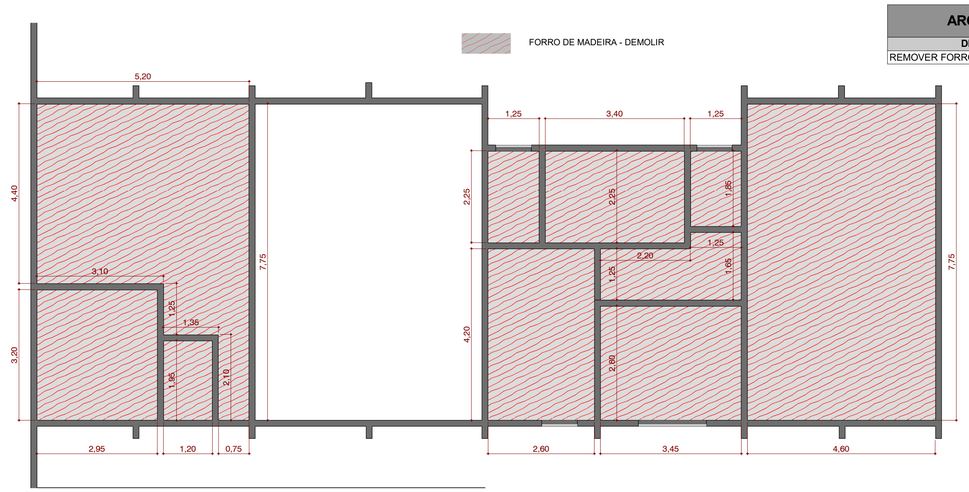


## 4 Planta de Forro - Demolir

1 : 75

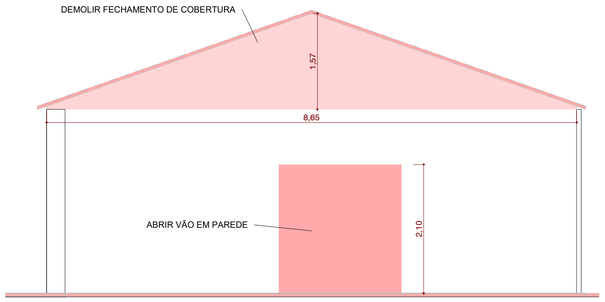


## 6 Det. de Fachada Oeste - Demolir

1 : 50

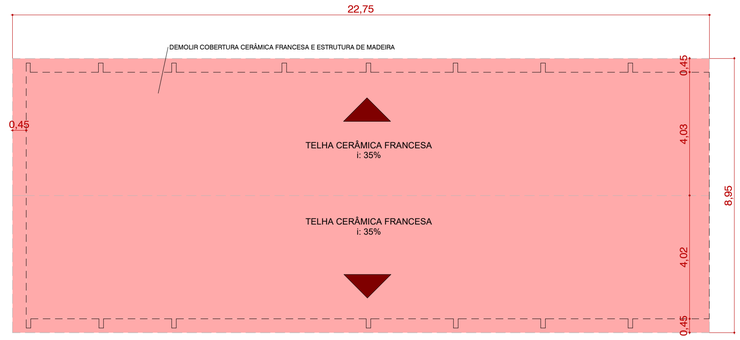


## 2 Cobertura - Demolir

1 : 100

| ARQ - FORRO REMOVER | |
|---|---|
| DESCRIÇÃO | ÁREA |
| REMOVER FORRO DE MADEIRA | 112,64 |

| ARQ - PORTAS DEMOLIR | | | | |
|---|---|---|---|---|
| CÓD | LARGURA | ALTURA | QTDE | DESCRIÇÃO |
| P6 | 0,80 | 2,10 | 3 | PORTA, ABRIR, 1 FOLHA, MADEIRA |
| P8 | 0,80 | 2,16 | 1 | PORTA, ABRIR, 1 FOLHA, VENEZIANA |
| P10 | 0,80 | 2,10 | 3 | PORTA, ABRIR, 1 FOLHA, MADEIRA |
| P11 | 0,70 | 2,10 | 3 | PORTA, ABRIR, 1 FOLHA, MADEIRA |
| P12 | 0,70 | 1,90 | 4 | PORTA, ABRIR, 1 FOLHA, VENEZIANA PERFURADA |
| Total geral: 14 | | | | |

| ARQ - JANELAS - REMOÇÃO | | | | |
|---|---|---|---|---|
| CÓD | LARGURA | ALTURA | QTDE | DESCRICAO |
| J1 | 2,14 | 0,80 | 10 | JANELA MAXIM-AR, 4 FOLHAS COM VIDROS |
| J2 | 1,80 | 1,05 | 1 | JANELA MAXIM-AR, 3 FOLHAS COM VIDROS |
| J3 | 1,60 | 0,80 | 1 | JANELA MAXIM-AR, 4 FOLHAS COM VIDROS |
| J5 | 1,40 | 1,20 | 1 | JANELA BASCULANTE, 4 FOLHAS, COM VIDROS |
| J6 | 0,80 | 0,60 | 3 | JANELA MAXIM-AR, 2 FOLHAS COM VIDROS |
| J7 | 0,60 | 0,50 | 1 | JANELA MAXIM-AR, 1 FOLHA COM VIDROS |
| Total geral: 17 | | | | |

## LEGENDA DE MATERIAIS DE ACABAMENTO - EXISTENTE

### PISO

**3 -** PISO CERÂMICO 35X35CM (DEMOLIR PISO CERÂMICO)
**25 -** CONTRAPISO (REPARO PARA INSTALÇÃO DE PISO)

### PAREDE

**1 -** PINTURA COM TINTA LÁTEX ACRÍLICA EM PAREDES, DUAS DEMÃOS (LIXAMENTO E POSSIVEIS REPAROS)
**4 -** REVESTIMENTO CERÂMICO COM PLACAS TIPO ESMALTADA 20X20CM - H=1,70M (DEMOLIR REVESTIMENTO)

### TETO

**4** - FORRO EM MADEIRA PINUS (DEMOLIR FORRO)

APROVAÇÃO

RIBAS DO RIO PARDO
PREFEITURA

PREFEITURA MUNICIPAL DE RIBAS DO RIO PARDO

OBRA
REFORMA DA ESCOLA MUNICIPAL USINA DO MIMOSO (POLO)

LOCAL
R. JOSÉ DOS SANTOS - S/N, B. VILA NOVA, RIBAS DO RIO PARDO/MS

ÁREA CONSTRUÍDA
178,98 m²
ÁREA DO TERRENO
720,00 m²

RESPONSÁVEL TÉCNICO P/ PROJETO
COSME PEREIRA LISBOA CAMPOS
CREA nº 62.720/MS
COSME PEREIRA LISBOA CAMPOS
Assinado de forma digital por COSME PEREIRA LISBOA CAMPOS
Dados: 2023.09.12 13:21:22 -04'00'

PREFEITO
JOÃO ALFREDO DANIEZE
CNPJ 03.501.541/0001-91

DISCIPLINA
PROJETO ARQUITETÔNICO

CONTEÚDO
IMPLANTAÇÃO, PLANTAS, COBERTURA E DETALHAMENTO - DEMOLIR

FOLHA
03/06

ESCALA
Como indicado

DATA
SETEMBRO/2023

COORDENADAS
20°26'45.91"S
53°45'54.34"O