



ESCOLA MUNICIPAL USINA DO MIMOSO (POLO)


Det. de Letreiro Fachada
1 : 20

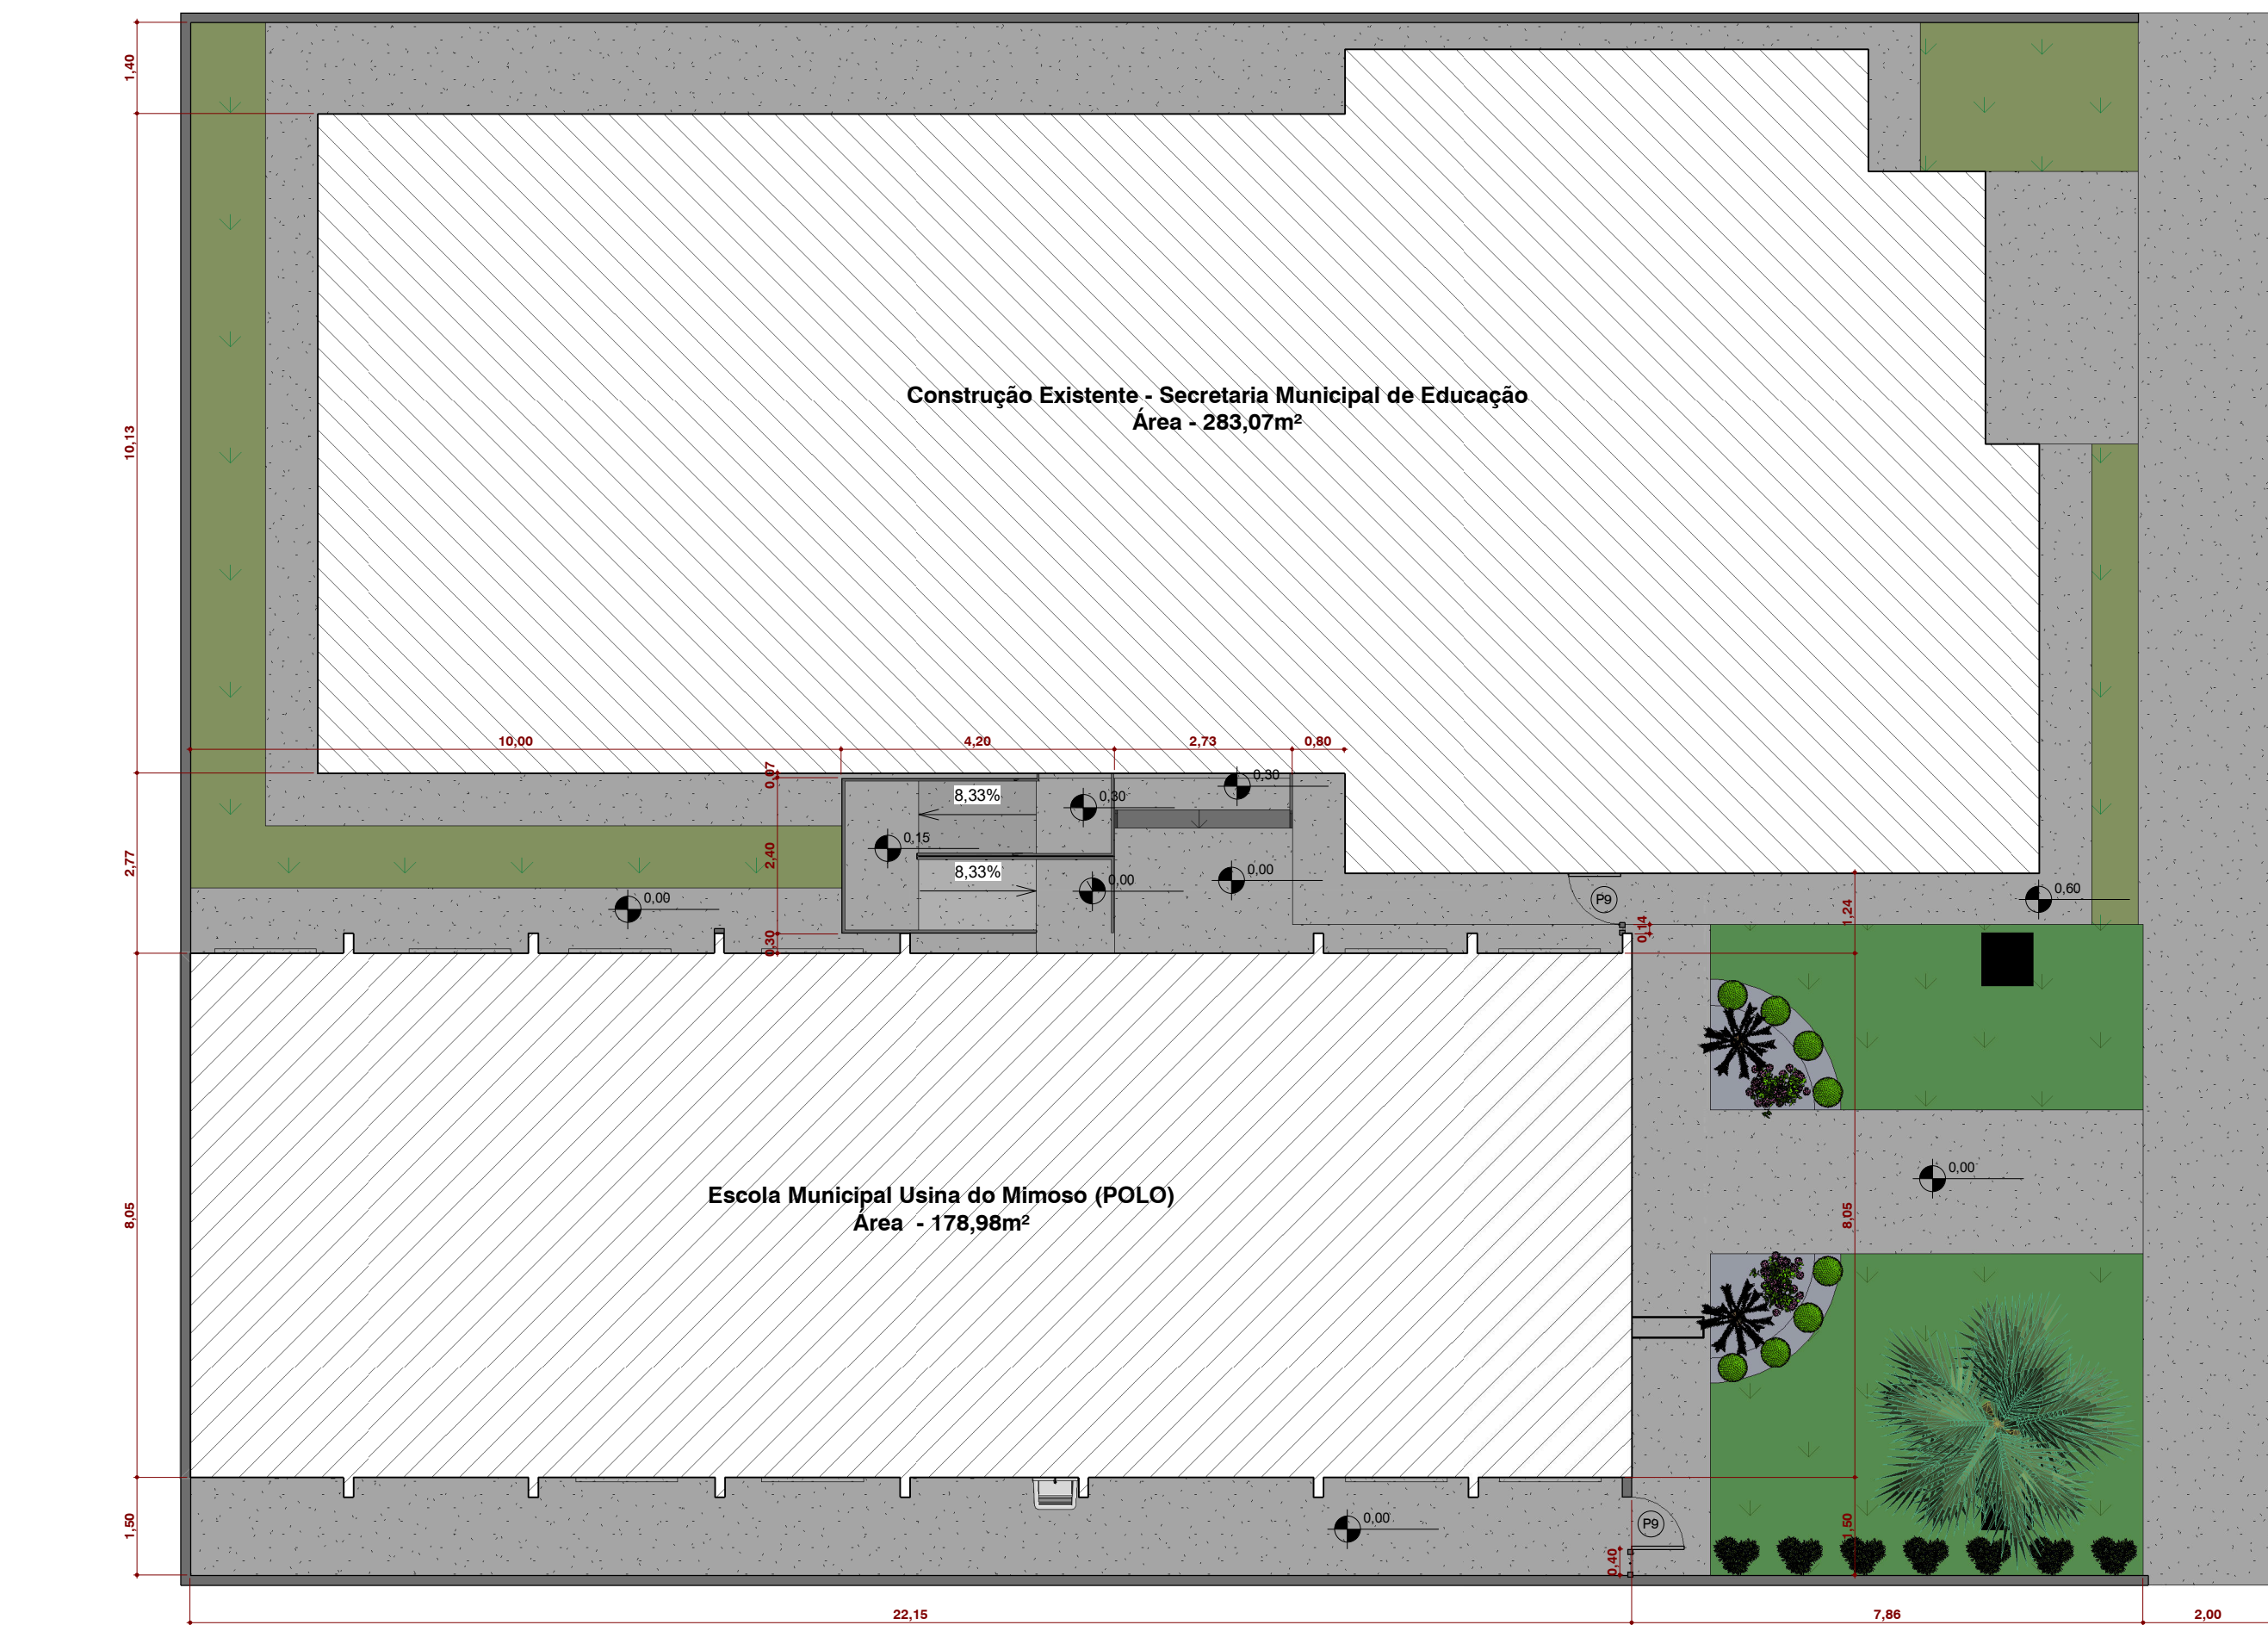



Implantação - Final
1 : 100

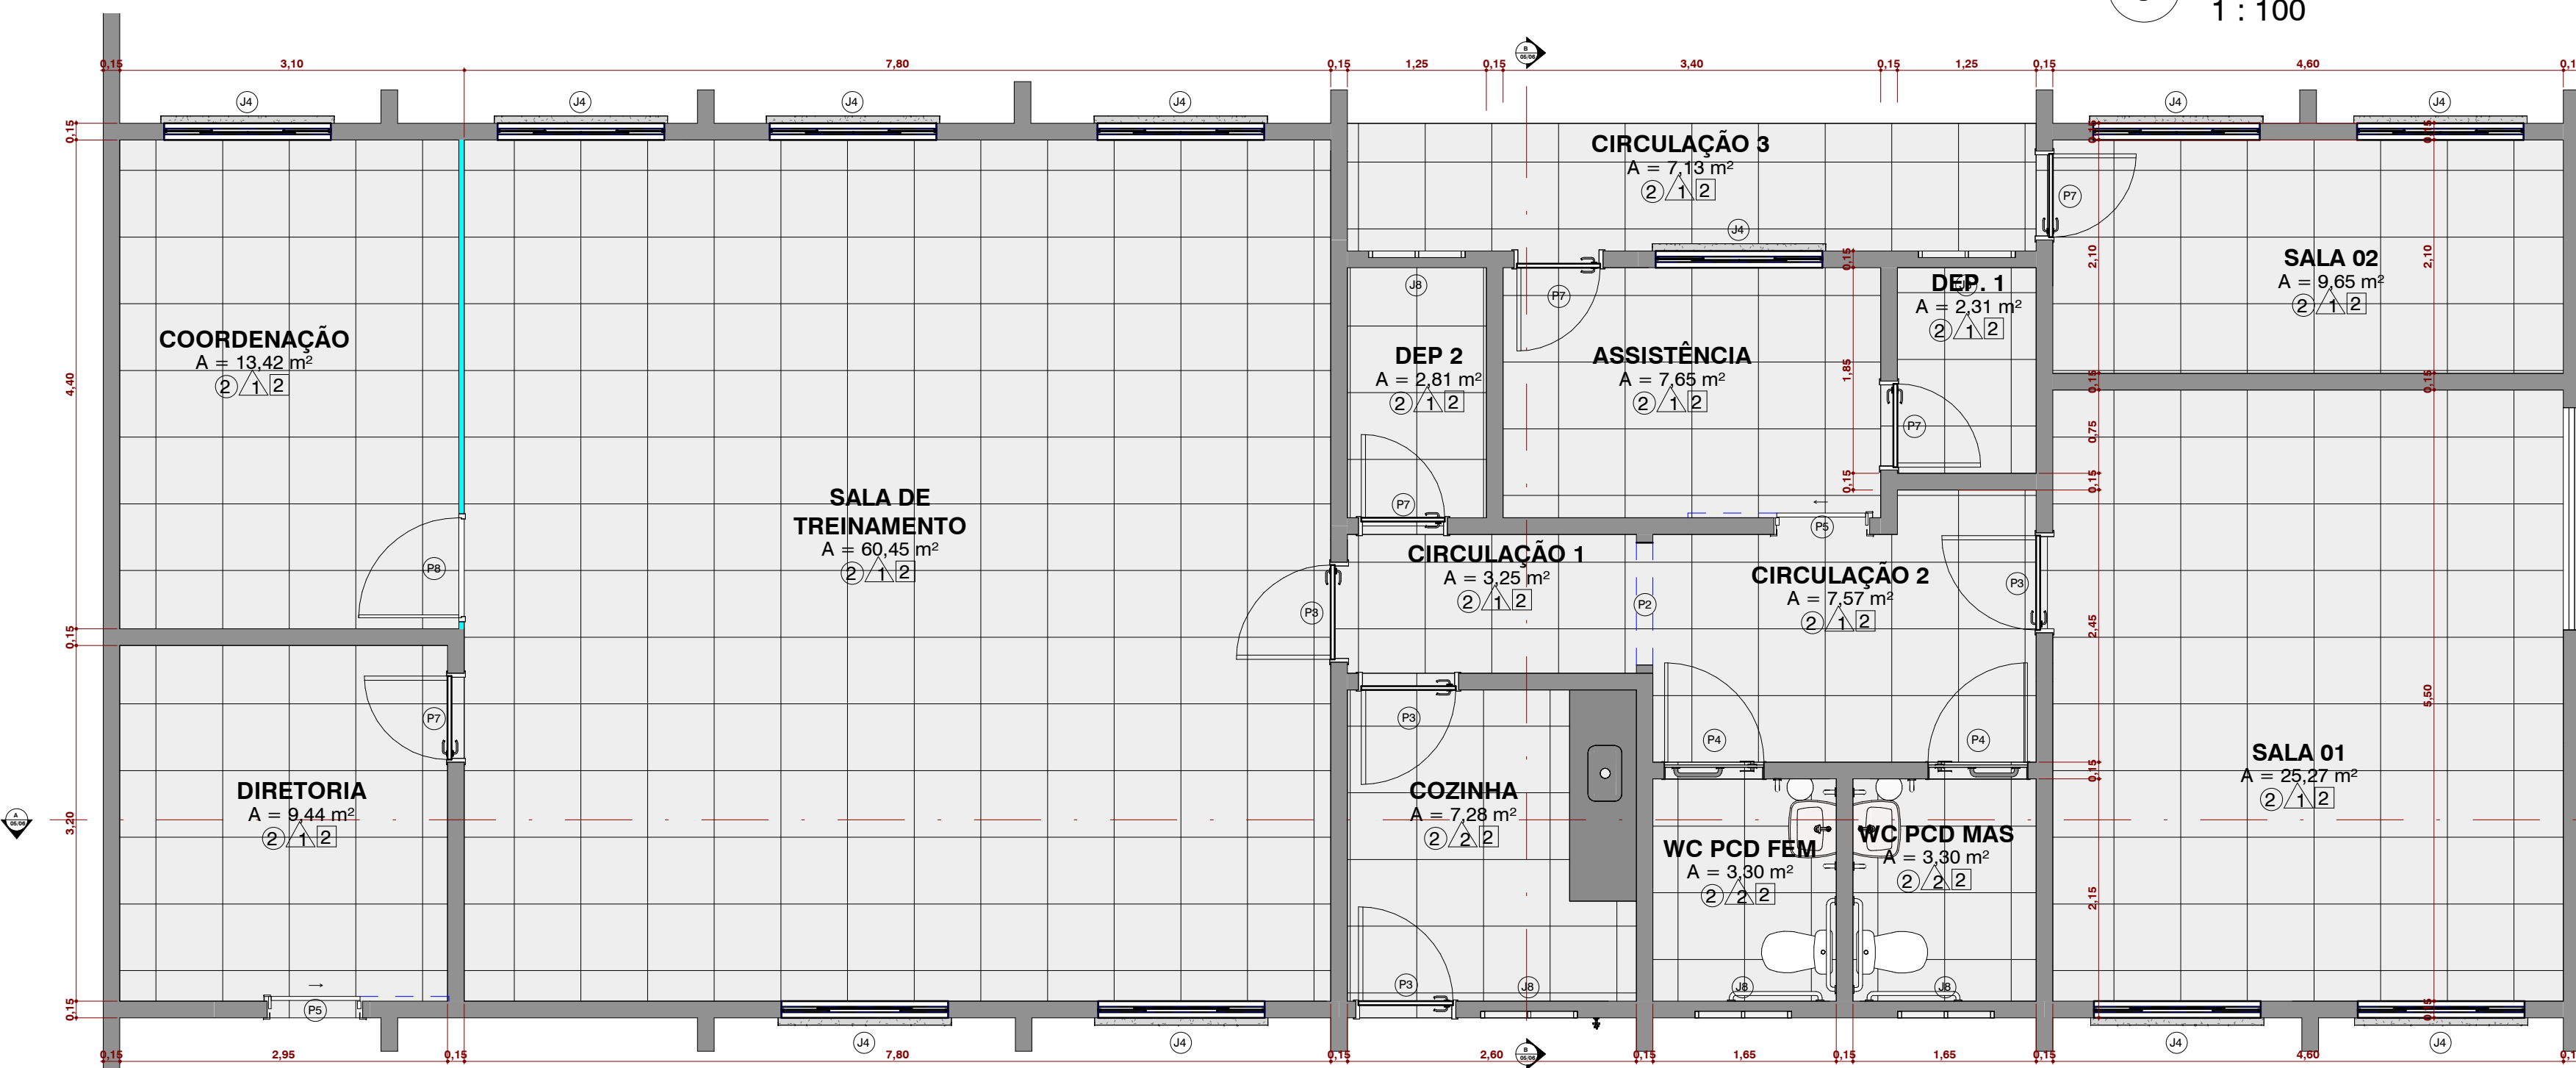


Planta Baixa - Final
1 : 50

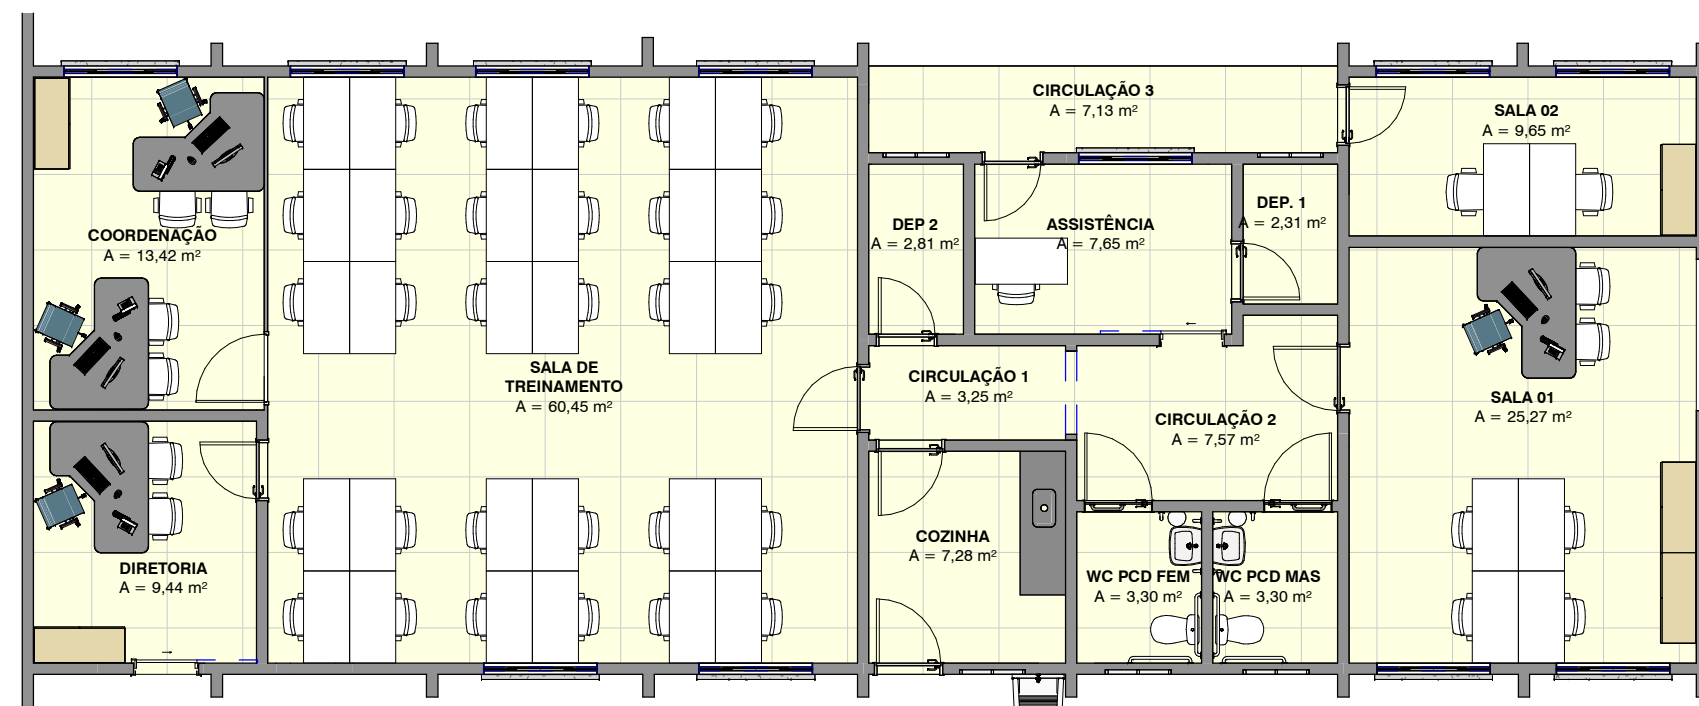

PLANTA BAIXA - LAYOUT
1 : 100

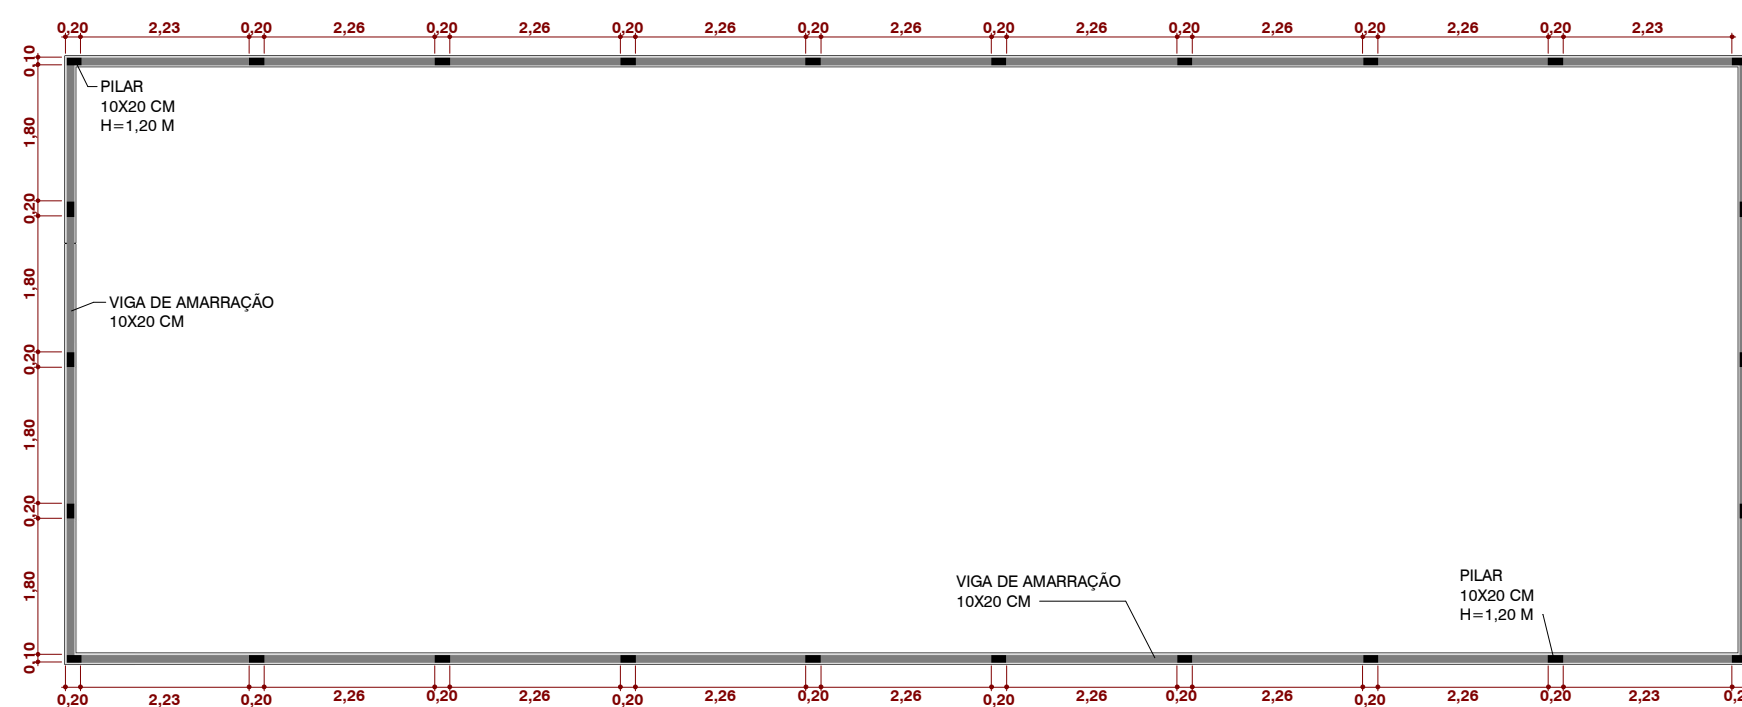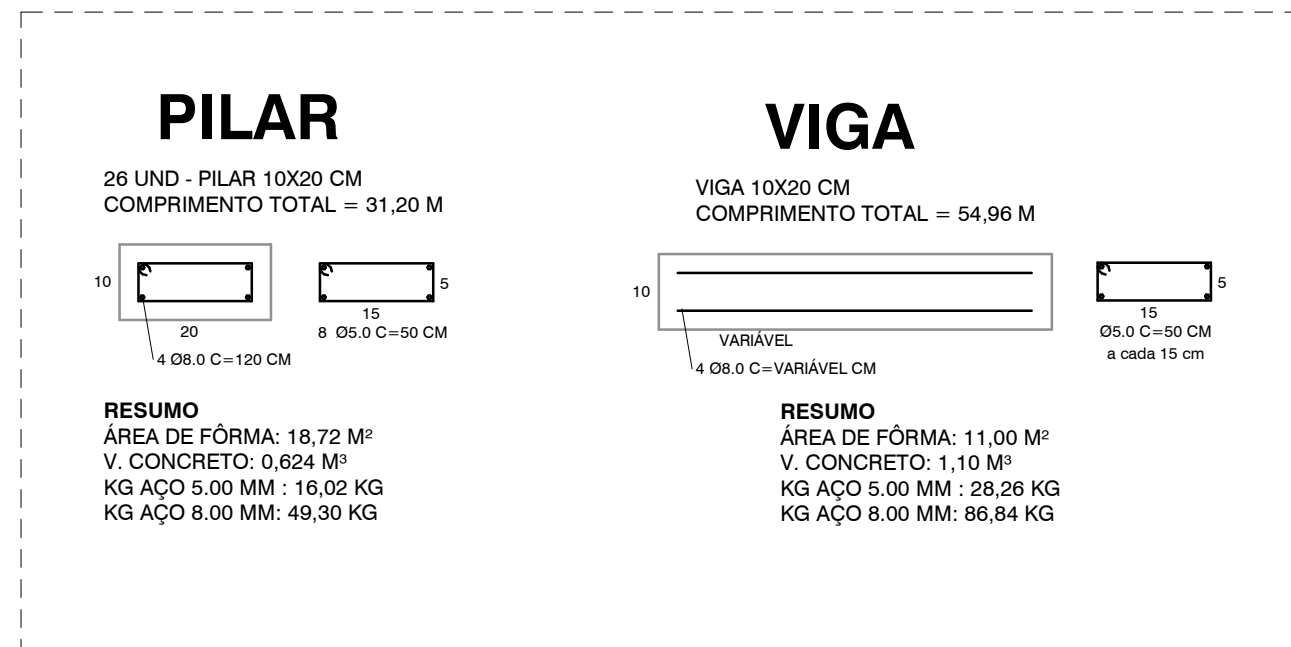

ESTRUTURA - COBERTURA
1 : 100

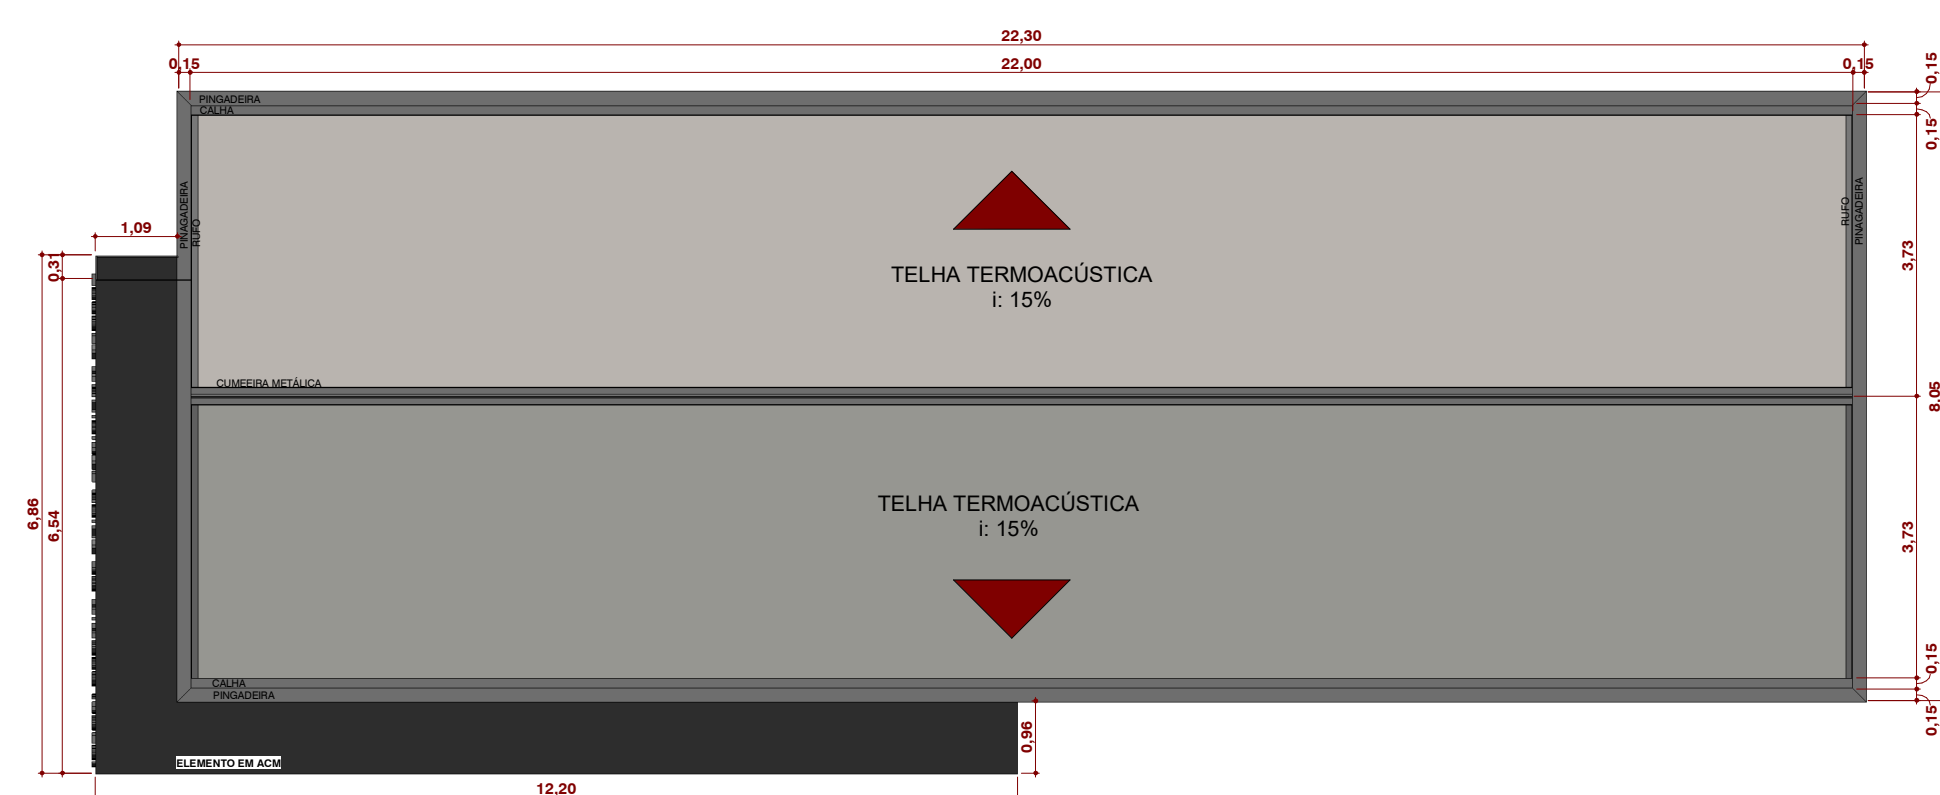

Cobertura - Proposta final
1 : 100

ARQ - JANELAS PROPOSTA FINAL				
CÓD	LARGURA	ALTURA	ÁREA	QTDE
J4	1,50	1,10	18,15	11
J8	0,80	0,60	2,40	5

ARQ - PORTAS PROPOSTA FINAL				
CÓD	LARGURA	ALTURA	QTDE	DESCRIÇÃO
P1	2,00	2,10	1	PORTA DE VIDRO, DE CORRER, 4 FOLHAS, VIDRO TEMPERADO, ESPESURA DE 10 MM
P3	0,90	2,10	4	PORTA, ABRIR, 1 FOLHA, MADEIRA
P4	0,90	2,10	2	PORTA, ABRIR, 1 FOLHA, MADEIRA, PCD
P8	0,90	2,10	1	PORTA, ABRIR, 1 FOLHA, VIDRO
P5	0,80	2,10	2	PORTA, DE CORRER, 1 FOLHA, MADEIRA
P7	0,80	2,10	5	PORTA, ABRIR, 1 FOLHA, MADEIRA



PREFEITURA MUNICIPAL DE RIBAS DO RIO PARDO

REFORMA DA ESCOLA MUNICIPAL USINA DO MIMOSO (POLO)

LOCAL
R. JOSÉ DOS SANTOS - S/N, B. VILA NOVA, RIBAS DO RIO PARDO/MS

ÁREA CONSTRUÍDA
178,98 m²
ÁREA DO TERRENO
720,00 m²

RESPONSÁVEL TÉCNICO DO PROJETO
COSME PEREIRA LISBOA CAMPOS
CREA nº 62.720/MS

PREFEITO
JOÃO ALFREDO DANIEZE
CNPJ 03.501.541/0001-91

DISCIPLINA
PROJETO ARQUITETÔNICO

CONTEÚDO
IMPLANTAÇÃO, PLANTAS, COBERTURA E DETALHAMENTO - FINAL

FOLHA
06/06

ESCALA
Como indicado

DATA
SETEMBRO/2023

COORDENADAS
20°28'45.91"S
53°45'54.34"E