


**DET.1** DETALHE COZINHA  
ESCALA 1:100


Detalhe HID-3  
Escala 1:25

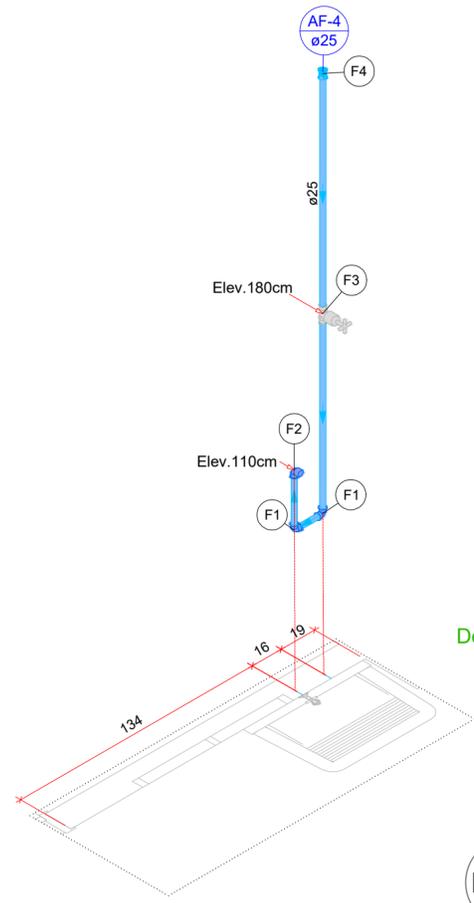

Detalhe HID-4  
Escala 1:25

**DET.5** ISOMETRICO TANQUE  
ESCALA 1:100


Legenda de peças - TÉRREO	
F1	PVC rígido soldável Joelho 90° soldável 25 mm 1pç
F2	Aparelho Torneira de Tanque de Lavar 25mmx 3/4" 1pç PVC soldável azul c/ bucha latão Joelho 90° soldável com bucha de latão 25 mm - 3/4" 1pç
F3	Metals Registro de gaveta c/ canopla cromada 3/4" 1pç PVC rígido soldável Adapt sold.curto c/bolsa-rosca p registro 25 mm - 3/4" 2pç
F4	PVC rígido soldável Luva soldável 25 mm 1pç

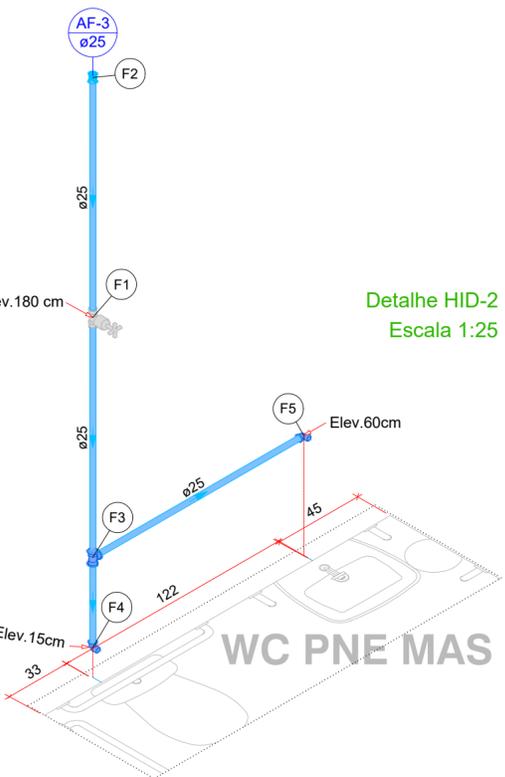

Detalhe HID-2  
Escala 1:25


**DET.7** ISOMETRICO WC MAS  
ESCALA 1:100

Legenda de peças - TÉRREO	
F1	Metals Registro de gaveta c/ canopla cromada 3/4" 1pç PVC rígido soldável Adapt sold.curto c/bolsa-rosca p registro 25 mm - 3/4" 2pç
F2	PVC rígido soldável Luva soldável 25 mm 1pç
F3	PVC rígido soldável Tê 90 soldável 25 mm 1pç
F4	Aparelho Vaso Sanitário c/ cx. acoplada 1/2" 1pç PVC Acessórios Engate flexível cobre cromado com canopla 1/2 - 30cm 1pç PVC soldável azul c/ bucha latão Joelho de redução 90° soldável com bucha de latão 25 mm- 1/2" 1pç
F5	Aparelho Torneira de lavatório 25 mm - 1/2" 1pç PVC Acessórios Engate flexível plástico 1/2 - 30cm 1pç PVC soldável azul c/ bucha latão Joelho de redução 90° soldável com bucha de latão 25 mm- 1/2" 1pç

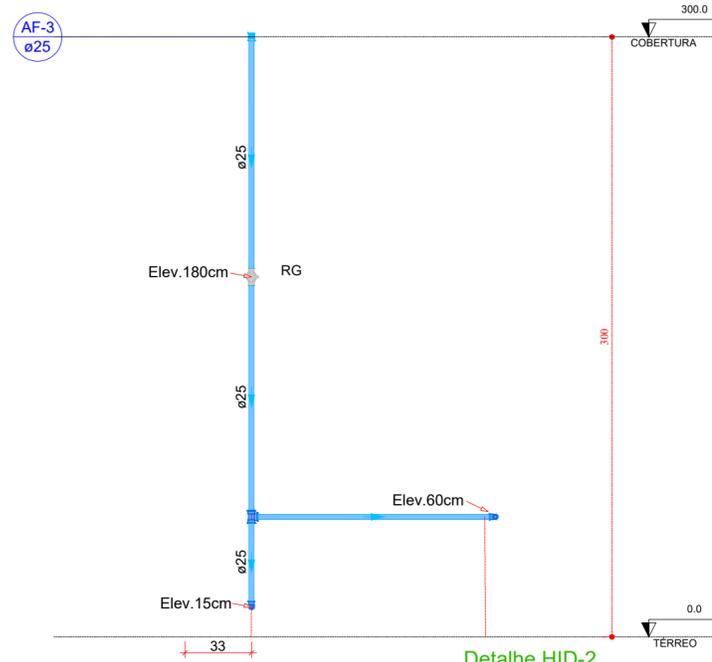

Detalhe HID-2  
Escala 1:25

**DET.8** DETALHE WC MAS  
ESCALA 1:100

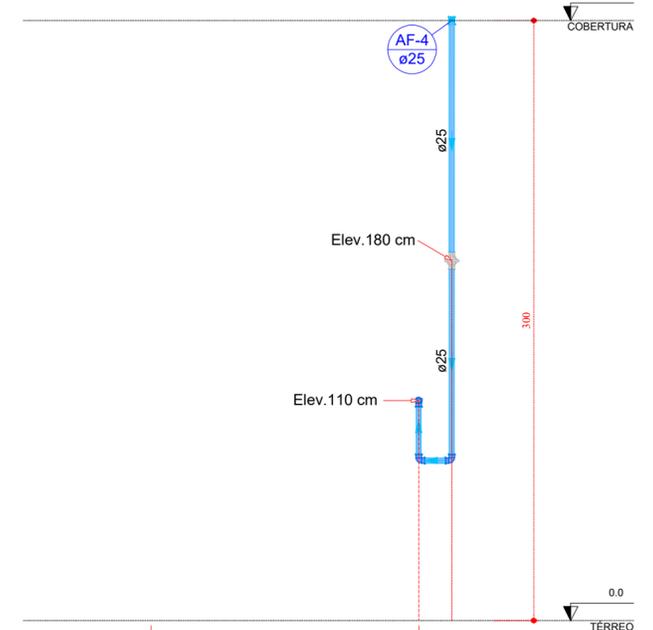

**DET.6** DETALHE TANQUE  
ESCALA 1:100

Detalhe HID-4  
Escala 1:25

APROVAÇÃO



PREFEITURA MUNICIPAL DE RIBAS DO RIO PARDO

OBRA  
REFORMA DA ESCOLA MUNICIPAL USINA DO MIMOSO (POLO)

LOCAL  
R. JOSÉ DOS SANTOS - S/N, B. VILA NOVA, RIBAS DO RIO PARDO/MS

ÁREA CONSTRUÍDA 178,98 m²  
ÁREA DO TERRENO 720,00 m²

RESPONSÁVEL TÉCNICO P/ PROJETO  
**COSME PEREIRA LISBOA CAMPOS**  
CREA nº 63.720/MS

DIRETOR  
**JOÃO ALFREDO DANIEZE**  
CNPJ 03.501.541/0001-91

DISCIPLINA  
PROJETO DE INSTALAÇÕES HIDROSSANITÁRIAS

CONTEÚDO  
DETALHES E ISOMETRICOS

FOLHA  
**2/3**

ESCALA Como indicado DATA SETEMBRO/2023 CONVÊNIO 00000/0 COORDENADAS 20°26'45.91"S 53°45'54.34"O