
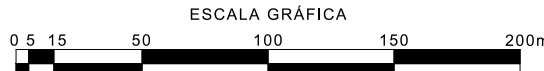


BACIA HIDROGRÁFICA

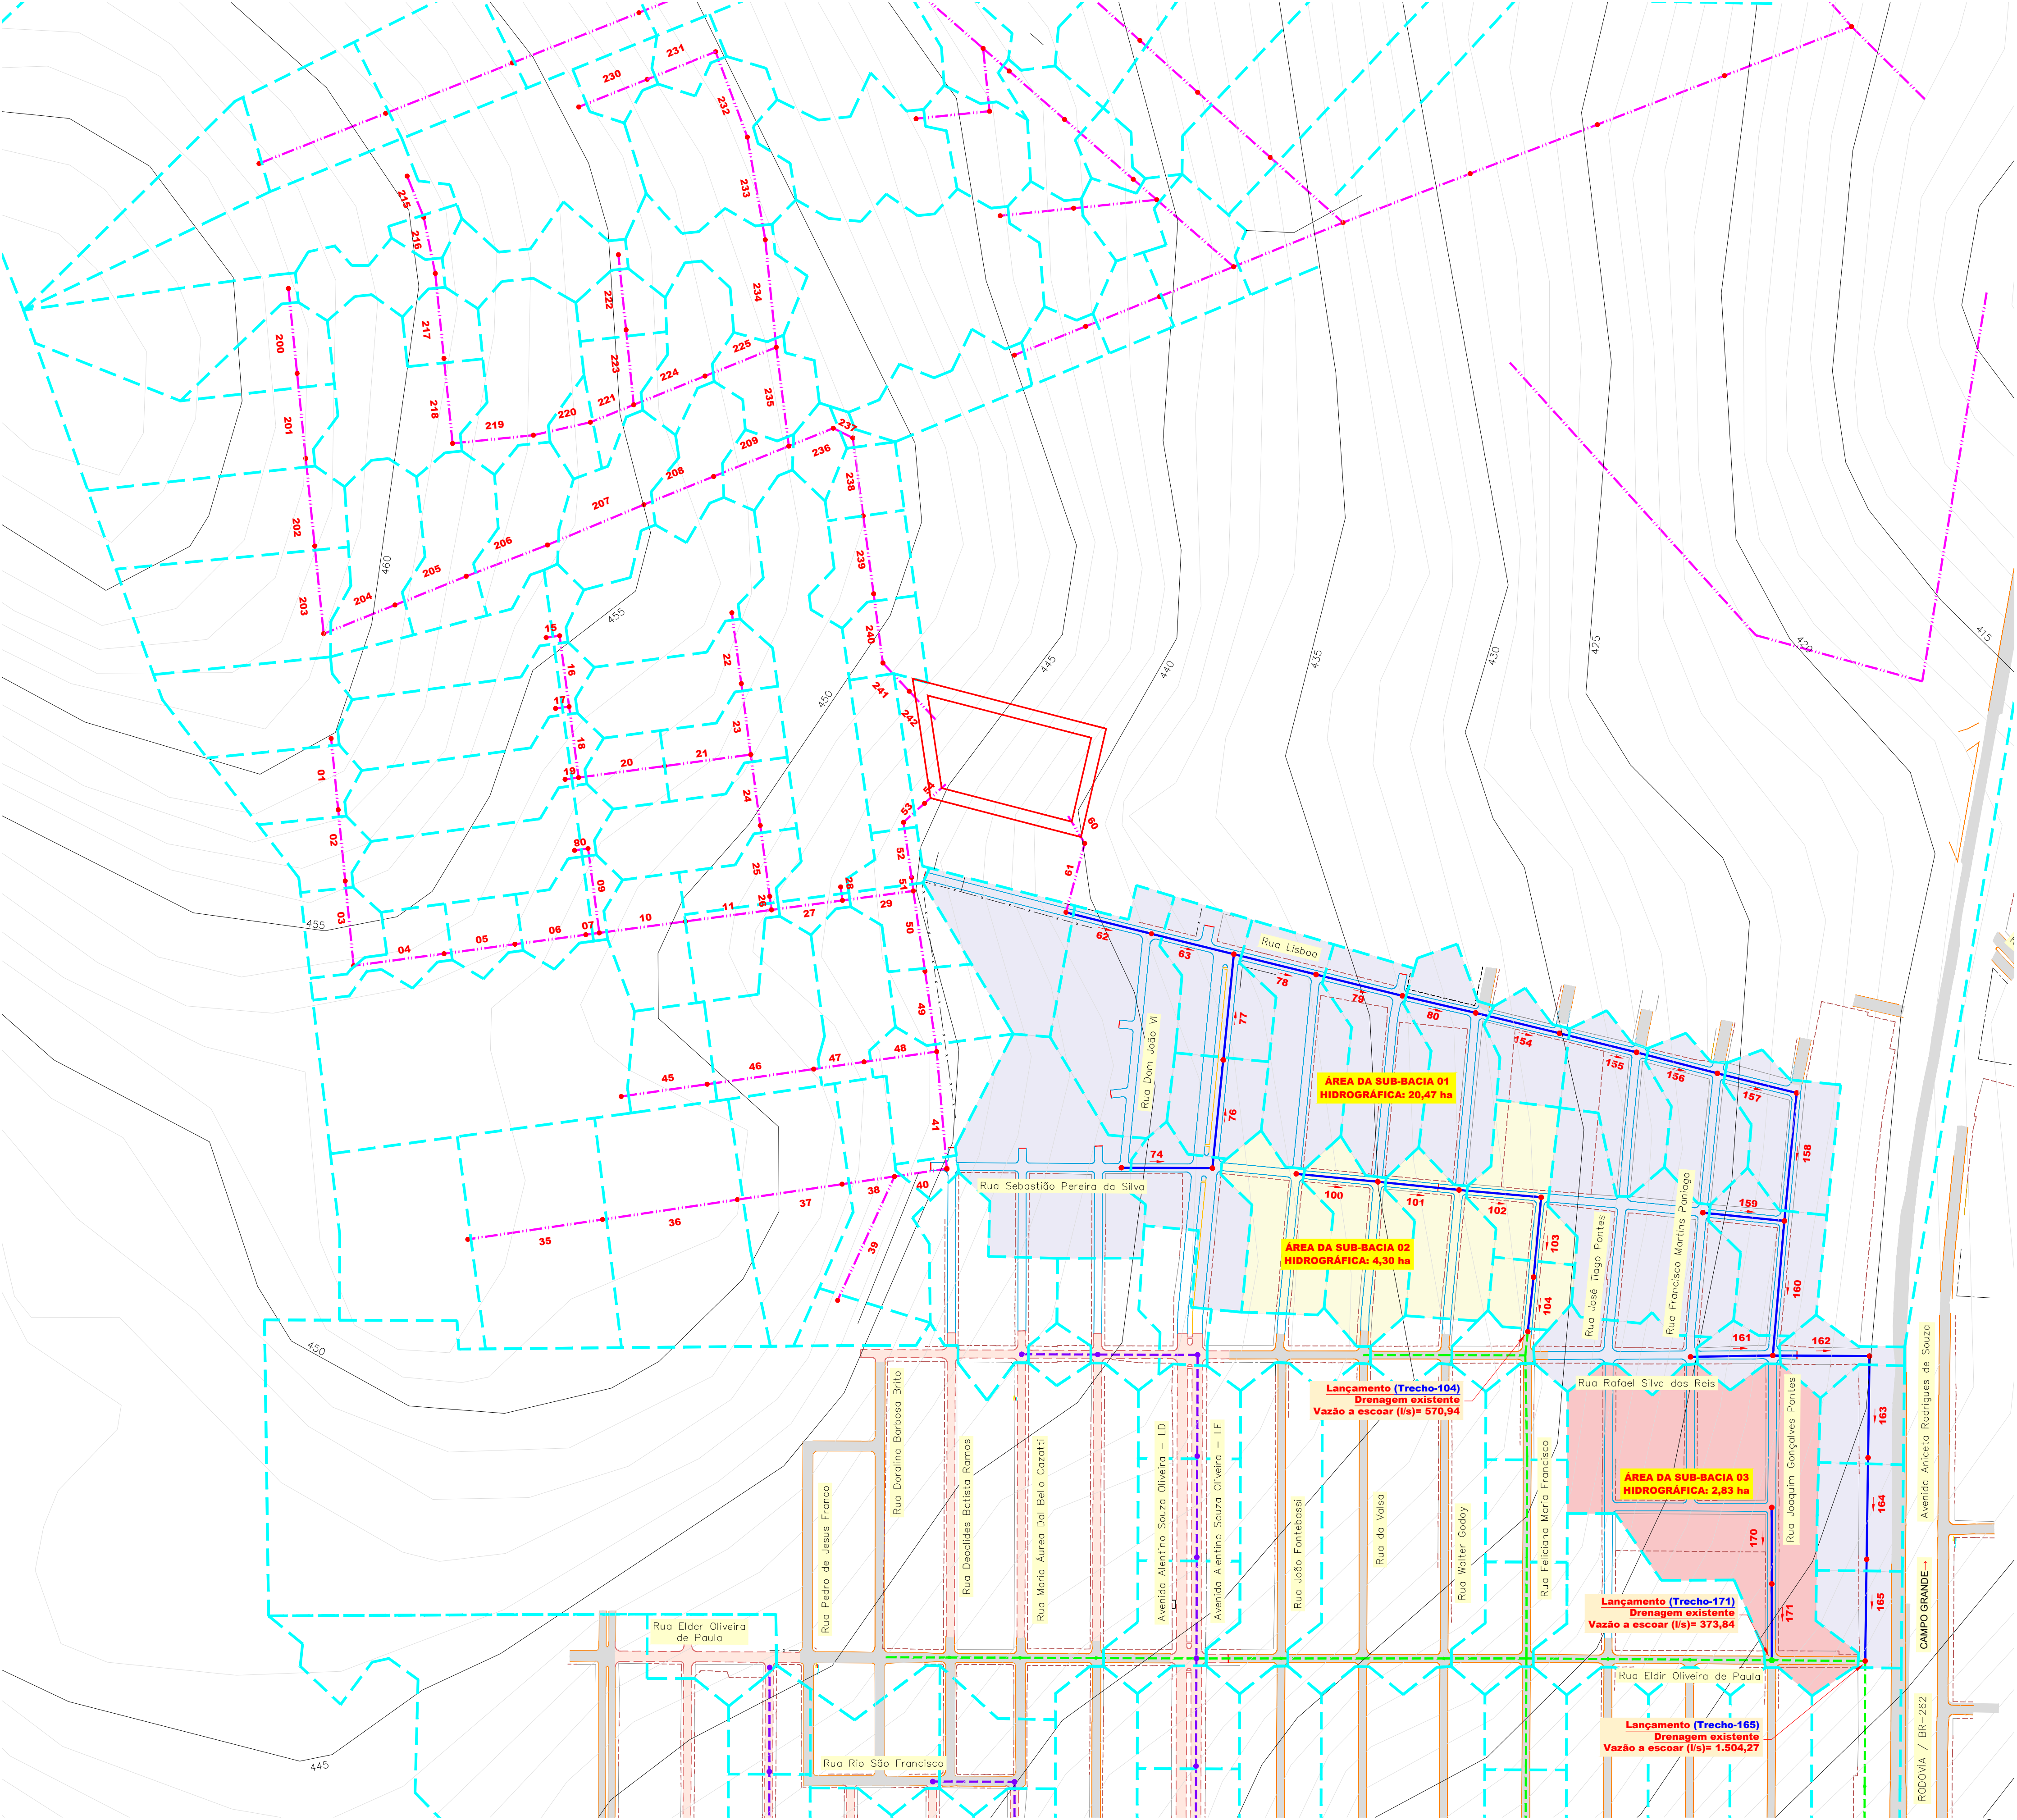

CONVENÇÕES

- CADASTRO**


 - PAVIMENTAÇÃO EXISTENTE
 - DRENAGEM EXISTENTE
- SERVIÇOS A EXECUTAR**

 - POÇO DE VISITA DE ÁGUAS PLUVIAIS
 - LIMITE DAS BACIAS HIDROGRÁFICAS
 - GALERIA DE ÁGUAS PLUVIAIS
 - ÁREA DE CONTRIBUIÇÃO - SUB-BACIA 01
 - ÁREA DE CONTRIBUIÇÃO - SUB-BACIA 02
 - ÁREA DE CONTRIBUIÇÃO - SUB-BACIA 03
 - CURVAS DE NÍVEL
 - PAVIMENTAÇÃO ASFÁLTICA A EXECUTAR
 - PAVIMENTAÇÃO ASFÁLTICA PREVISTA EM OUTRO PLEITO
 - DRENAGEM FUTURA
 - DRENAGEM PREVISTA EM OUTRO PLEITO

OBSERVAÇÕES

01 - ESTE DOCUMENTO É DE PROPRIEDADE DA PREFEITURA MUNICIPAL DE RIBAS DO RIO PARDO/MS E NÃO PODE SER REPRODUZIDO OU USADO PARA QUALQUER FINALIDADE DIFERENTE DAQUELA PARA A QUAL ESTÁ SENDO FORNECIDO PELA SCHETTINI ENGENHARIA LTDA.;
02 - DIREITOS AUTORAIS E PATRIMONIAIS RESERVADOS CONFORME: LEI 5988, ARTIGO 6º, ALÍNEA X, DE 14/12/1973; LEI 5194, ARTIGO 17º E 18º, DE 24/12/1966; RESOLUÇÃO CONFEA, Nº 260, DE 21/04/1979.

PLANTA CHAVE

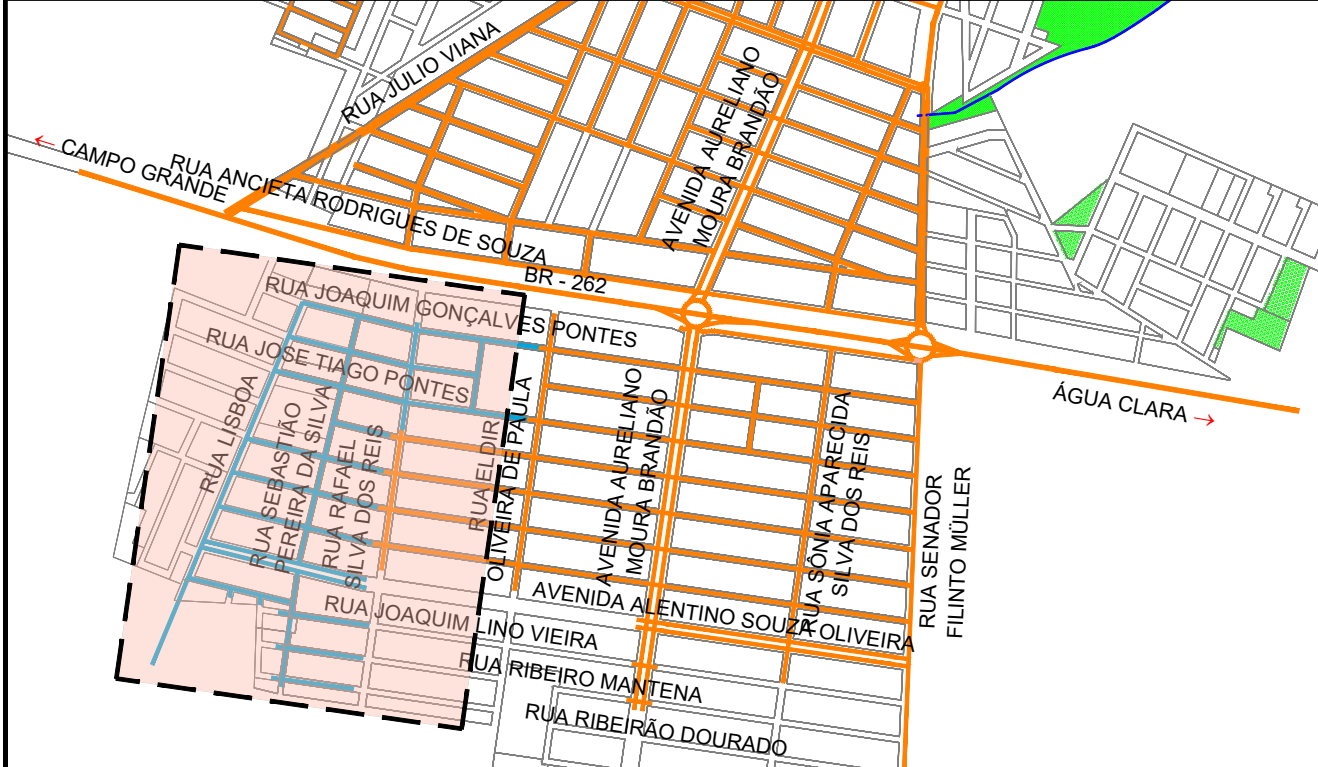

APROVAÇÃO

Nº DA REVISÃO	DATA	DESCRIÇÃO	ANALISADO	VISTO

AUTOR DO PROJETO:

SCHETTINI ENGENHARIA LTDA
CREA-MS: 3865
RICARDO SCHETTINI FIGUEIREDO
ENGENHEIRO CIVIL
CREA-RJ: 52.656/D - VISTO-MS 2900
Rua Alberto Neder, 352
Jardim dos Estados - CEP 79020-336
Fone (67) 3942-0681 - Campo Grande, MS
E-mail: contato@schettini.eng.br

CONTRATANTE:

PREFEITURA MUNICIPAL DE RIBAS DO RIO PARDO / MS
CNPJ 03.501.541/0001-91

VISTO E ACEITO

ESTA ACEITAÇÃO NÃO ISENTA A CONTRATADA DAS RESPONSABILIDADES E OBRIGAÇÕES ESTABELECIDAS NO CONTRATO

CONTRATANTE:

PREFEITURA MUNICIPAL DE RIBAS DO RIO PARDO / MS

RIBAS DO RIO PARDO

AUTOR DO PROJETO:

Schettini
ENGENHARIA

LOCAL:

JARDIM ACÁCIA I
RIBAS DO RIO PARDO/MS

CONTEÚDO:

INFRAESTRUTURA URBANA
PAVIMENTAÇÃO ASFÁLTICA E
DRENAGEM DE ÁGUAS PLUVIAIS

PROJETO EXECUTIVO
BACIA HIDROGRÁFICA

DATA DE EMISSÃO:

02
SETEMBRO/2023

ESCALA:

1:3.000