



PROJETO GEOMÉTRICO (Estaqueamento de 20 em 20 metros)

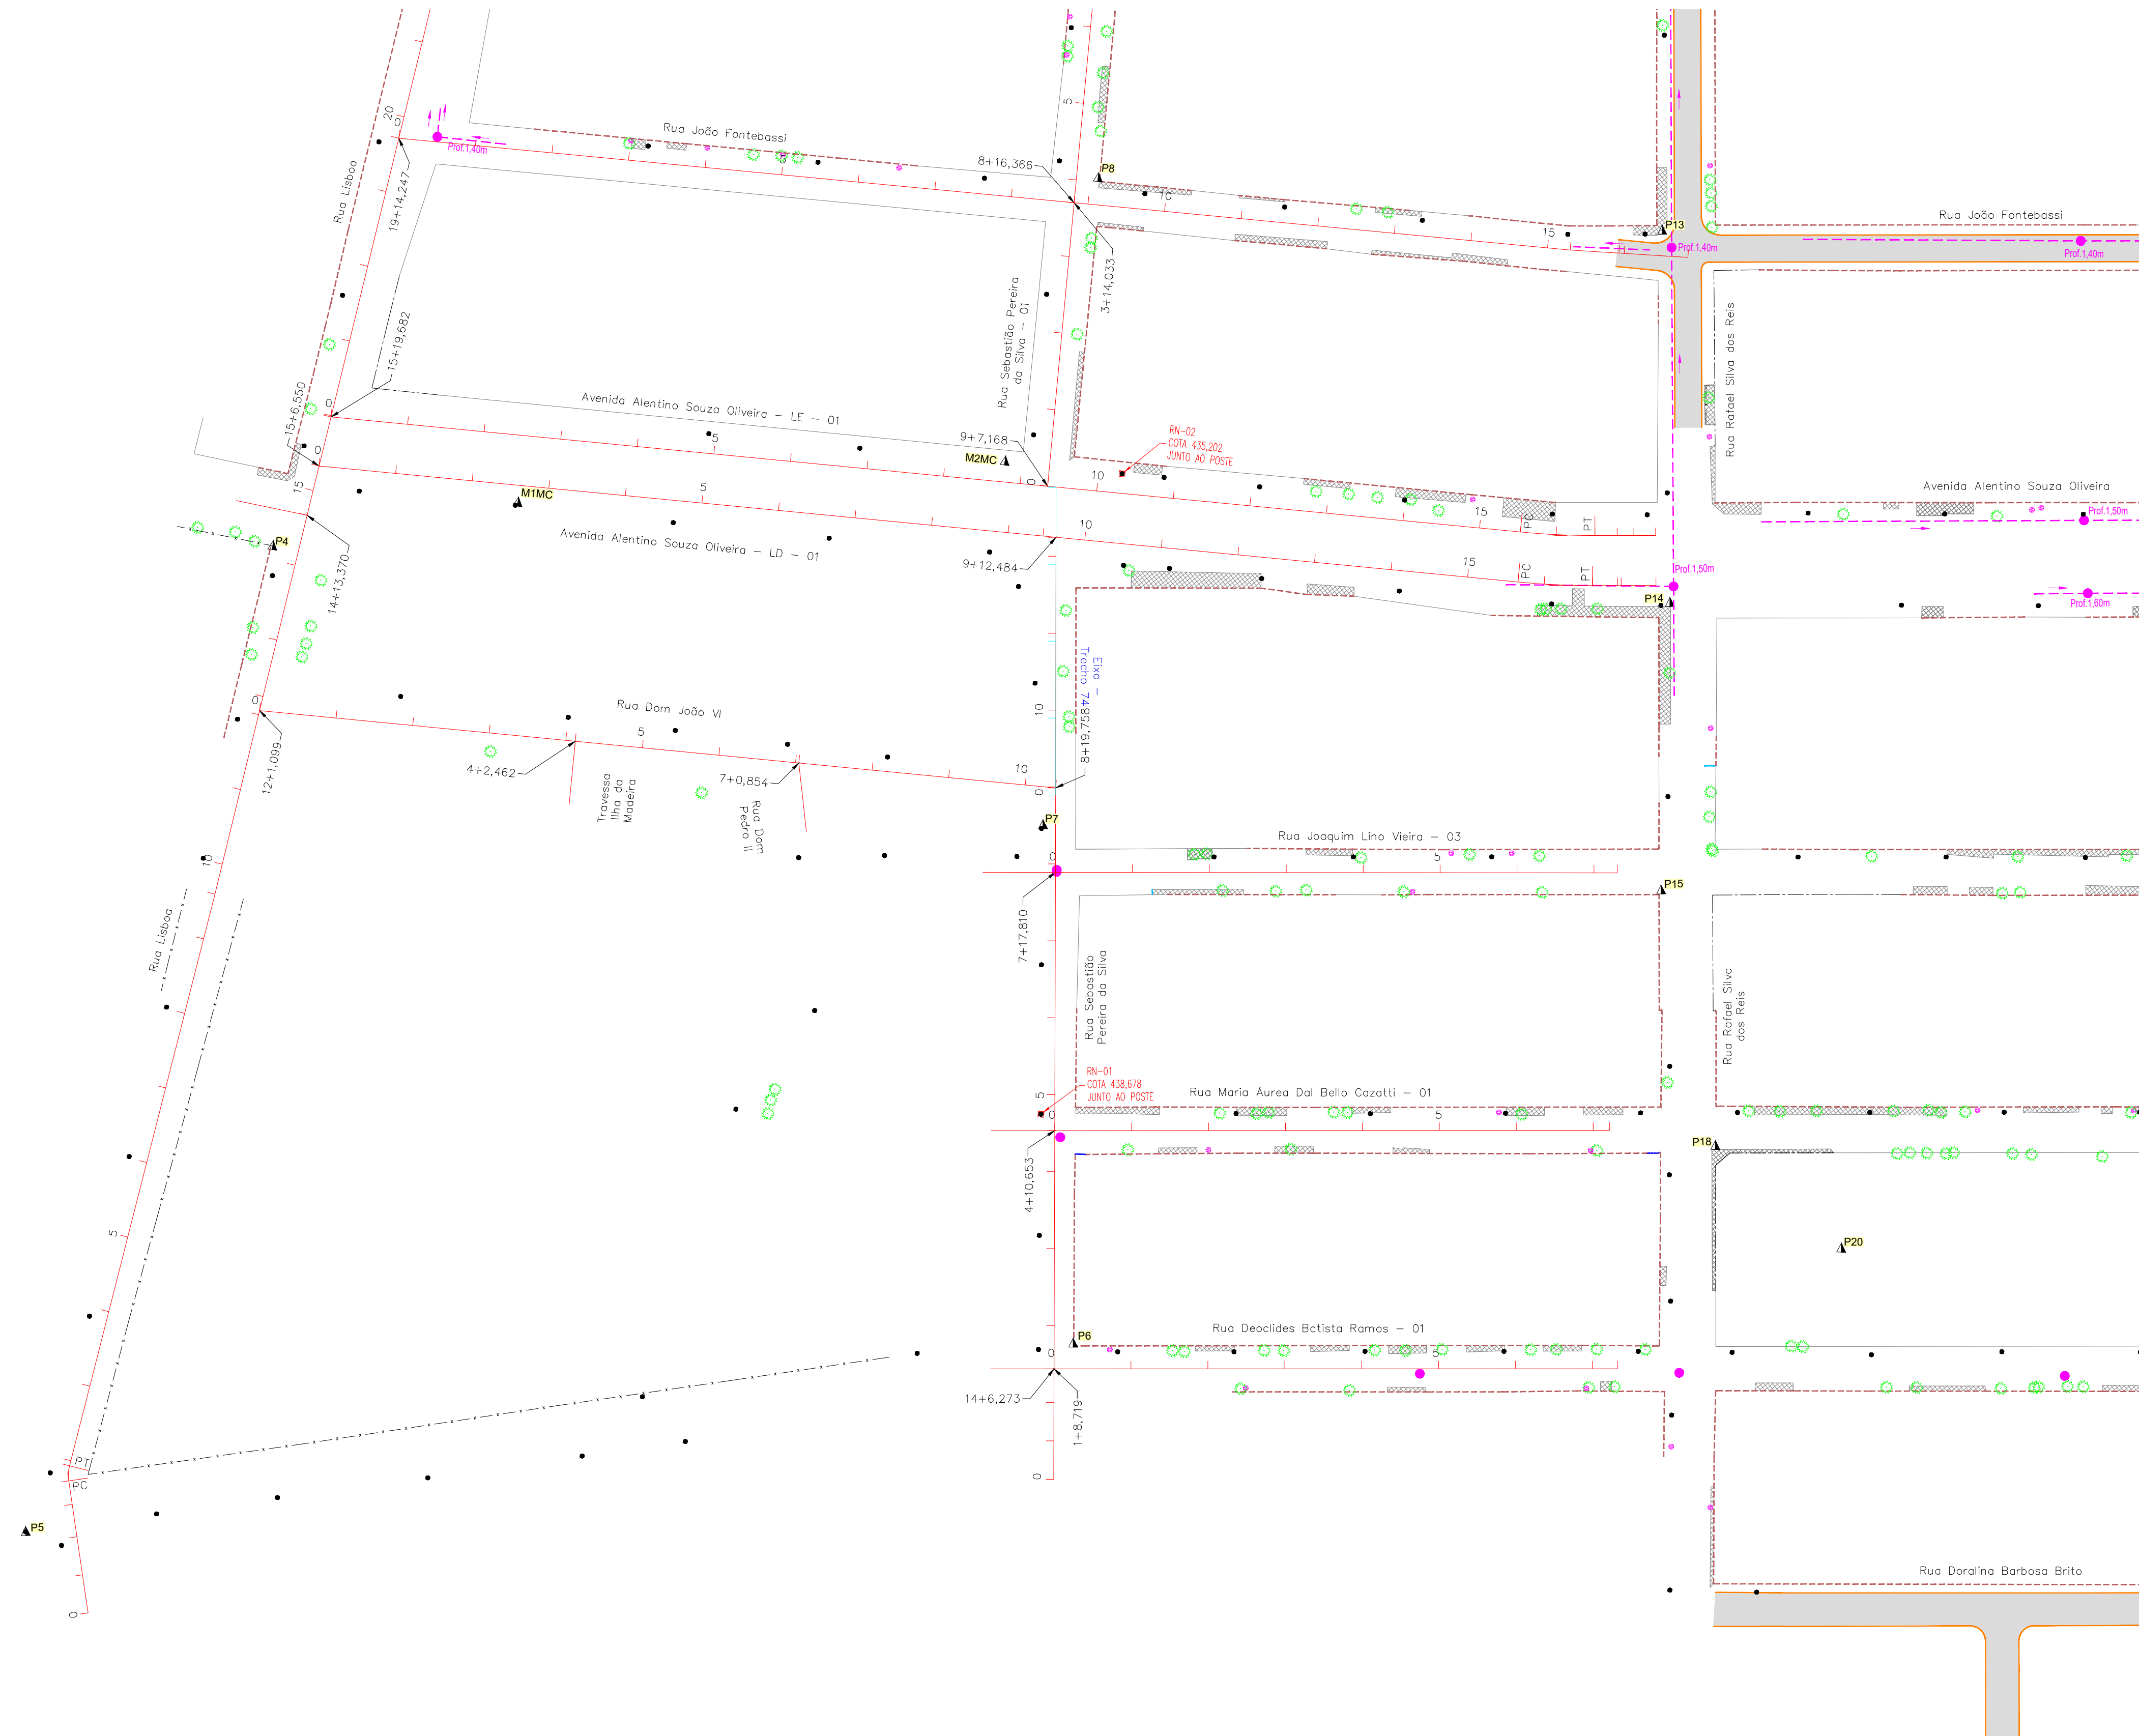

"TABELA DE CURVAS"							
LOCAL	CURVA	AC	RAIO	TANGENTE	DESENV.	PC	PT
RUA JOAQUIM GONÇALVES PONTES	01	5°28'12"	50,000	4,772.157	9,547	103,182	114,789
RUA FRANCISCO MARTINS PARAGUÁ	02	6°00'04"	50,000	7,590.633	15,181	114,117	124,831
RUA JOSÉ TIAGO PONTES	03	8°36'19"	50,000	3,761.818	7,509	124,421	134,793
RUA LISBOA	04	22°35'40"	10,000	1,939.644	3,943	141,484	148,128
RUA DEODILDES BATISTA JAMOS - 01	05	8°19'07"	50,000	1,939.644	3,943	141,484	148,128
RUA SEBASTIÃO PEREIRA DA SILVA	06	4°59'07"	200,000	8,706.844	17,402	91,126	101,350
AVENIDA ALENTINO SOUZA OLIVEIRA - LD - 01	07	5°33'41"	200,000	9,714.063	19,413	153,148	162,561
AVENIDA ALENTINO SOUZA OLIVEIRA - LD - 02	08	5°33'41"	200,000	9,719.921	19,413	155,056	164,068
AVENIDA ALENTINO SOUZA OLIVEIRA - LD - 03	09	7°08'39"	200,000	8,242.837	16,489	124,135	134,309

PLANILHA DE COORDENADAS DOS PONTOS DA POLIGONAL			
PARCOS	X	Y	COTA
P1	211188.983	7735040.650	427,602
P2	211893.141	7735252.559	421,487
P3	211662.436	7735026.408	427,979
P3-A	211701.561	7735447.456	411,436
P4	211715.923	7735349.654	414,639
P5	211711.939	7735280.847	417,735
P6	211731.360	7735206.489	419,756
P7	211737.920	7735183.790	422,220
P8	211459.866	7735108.970	427,391
P9	211333.939	7735038.492	429,317
P9-A	211470.246	7735031.502	430,021
P10	211318.070	7735265.553	421,119
P10-A	211733.851	7735064.444	424,784
P11	211466.006	7735175.786	425,178

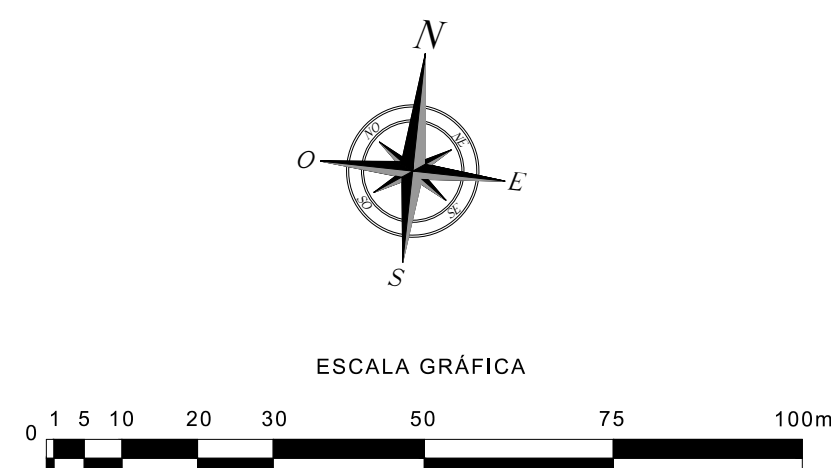


CONVENÇÕES

OBSERVAÇÕES

01 - ESTE DOCUMENTO É DE PROPRIEDADE DA PREFEITURA MUNICIPAL DE RIBAS DO RIO PARDO/MS E NÃO PODE SER REPRODUZIDO OU USADO PARA QUALQUER FINALIDADE DIFERENTE DAQUELA PARA A QUAL ESTÁ SENDO FORNECIDO PELA SCHETTINI ENGENHARIA LTDA.;
02 - DIREITOS AUTORAIS E PATRIMONIAIS RESERVADOS CONFORME: LEI 5988, ARTIGO 6º, ALÍNEA X, DE 14/12/1973; LEI 5194, ARTIGO 17º E 18º, DE 24/12/1966; RESOLUÇÃO CONFEA Nº 260, DE 21/04/1979.

PLANTA CHAVE

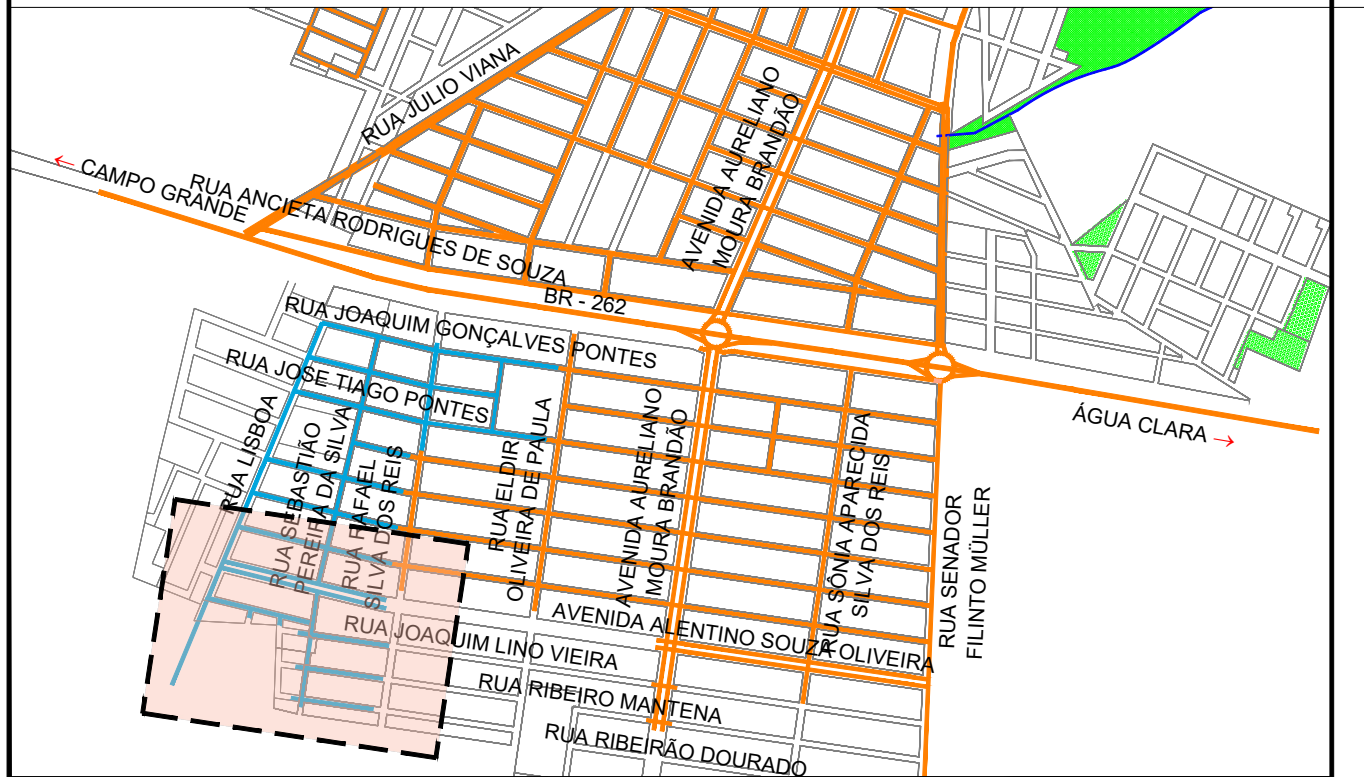

APROVAÇÃO

Nº DA REVISÃO	DATA	DESCRIÇÃO	ANALISADO	VISTO

AUTOR DO PROJETO:

SCHETTINI ENGENHARIA LTDA
CREA-MS: 3865
RICARDO SCHETTINI FIGUEIREDO
ENGENHEIRO CIVIL
CREA-RJ: 52.656/D - VISTO-MS 2900

Rua Alberto Neder, 352
Jardim dos Estados - CEP 79020-336
Fone (67) 3042-0681 - Campo Grande, MS
E-mail: contato@schettini.eng.br

CONTRATANTE:

PREFEITURA MUNICIPAL DE RIBAS DO RIO PARDO / MS
CNPJ 03.501.541/0001-91

VISTO E ACEITO

E OBRIGAÇÕES ESTABELECIDAS NO CONTRATO

CONTRATANTE:
PREFEITURA MUNICIPAL DE RIBAS DO RIO PARDO / MS

AUTOR DO PROJETO:



PARDO / MS

OBRA:

**INFRAESTRUTURA URBANA
PAVIMENTAÇÃO ASFÁLTICA E
DRENAGEM DE ÁGUAS PLUVIAIS**

LOCAL: JARDIM ACÁCIA I
RIBAS DO RIO PARDO/MS

PROJETO EXECUTIVO
GEOMÉTRICO