


PROJETO DE DRENAGEM

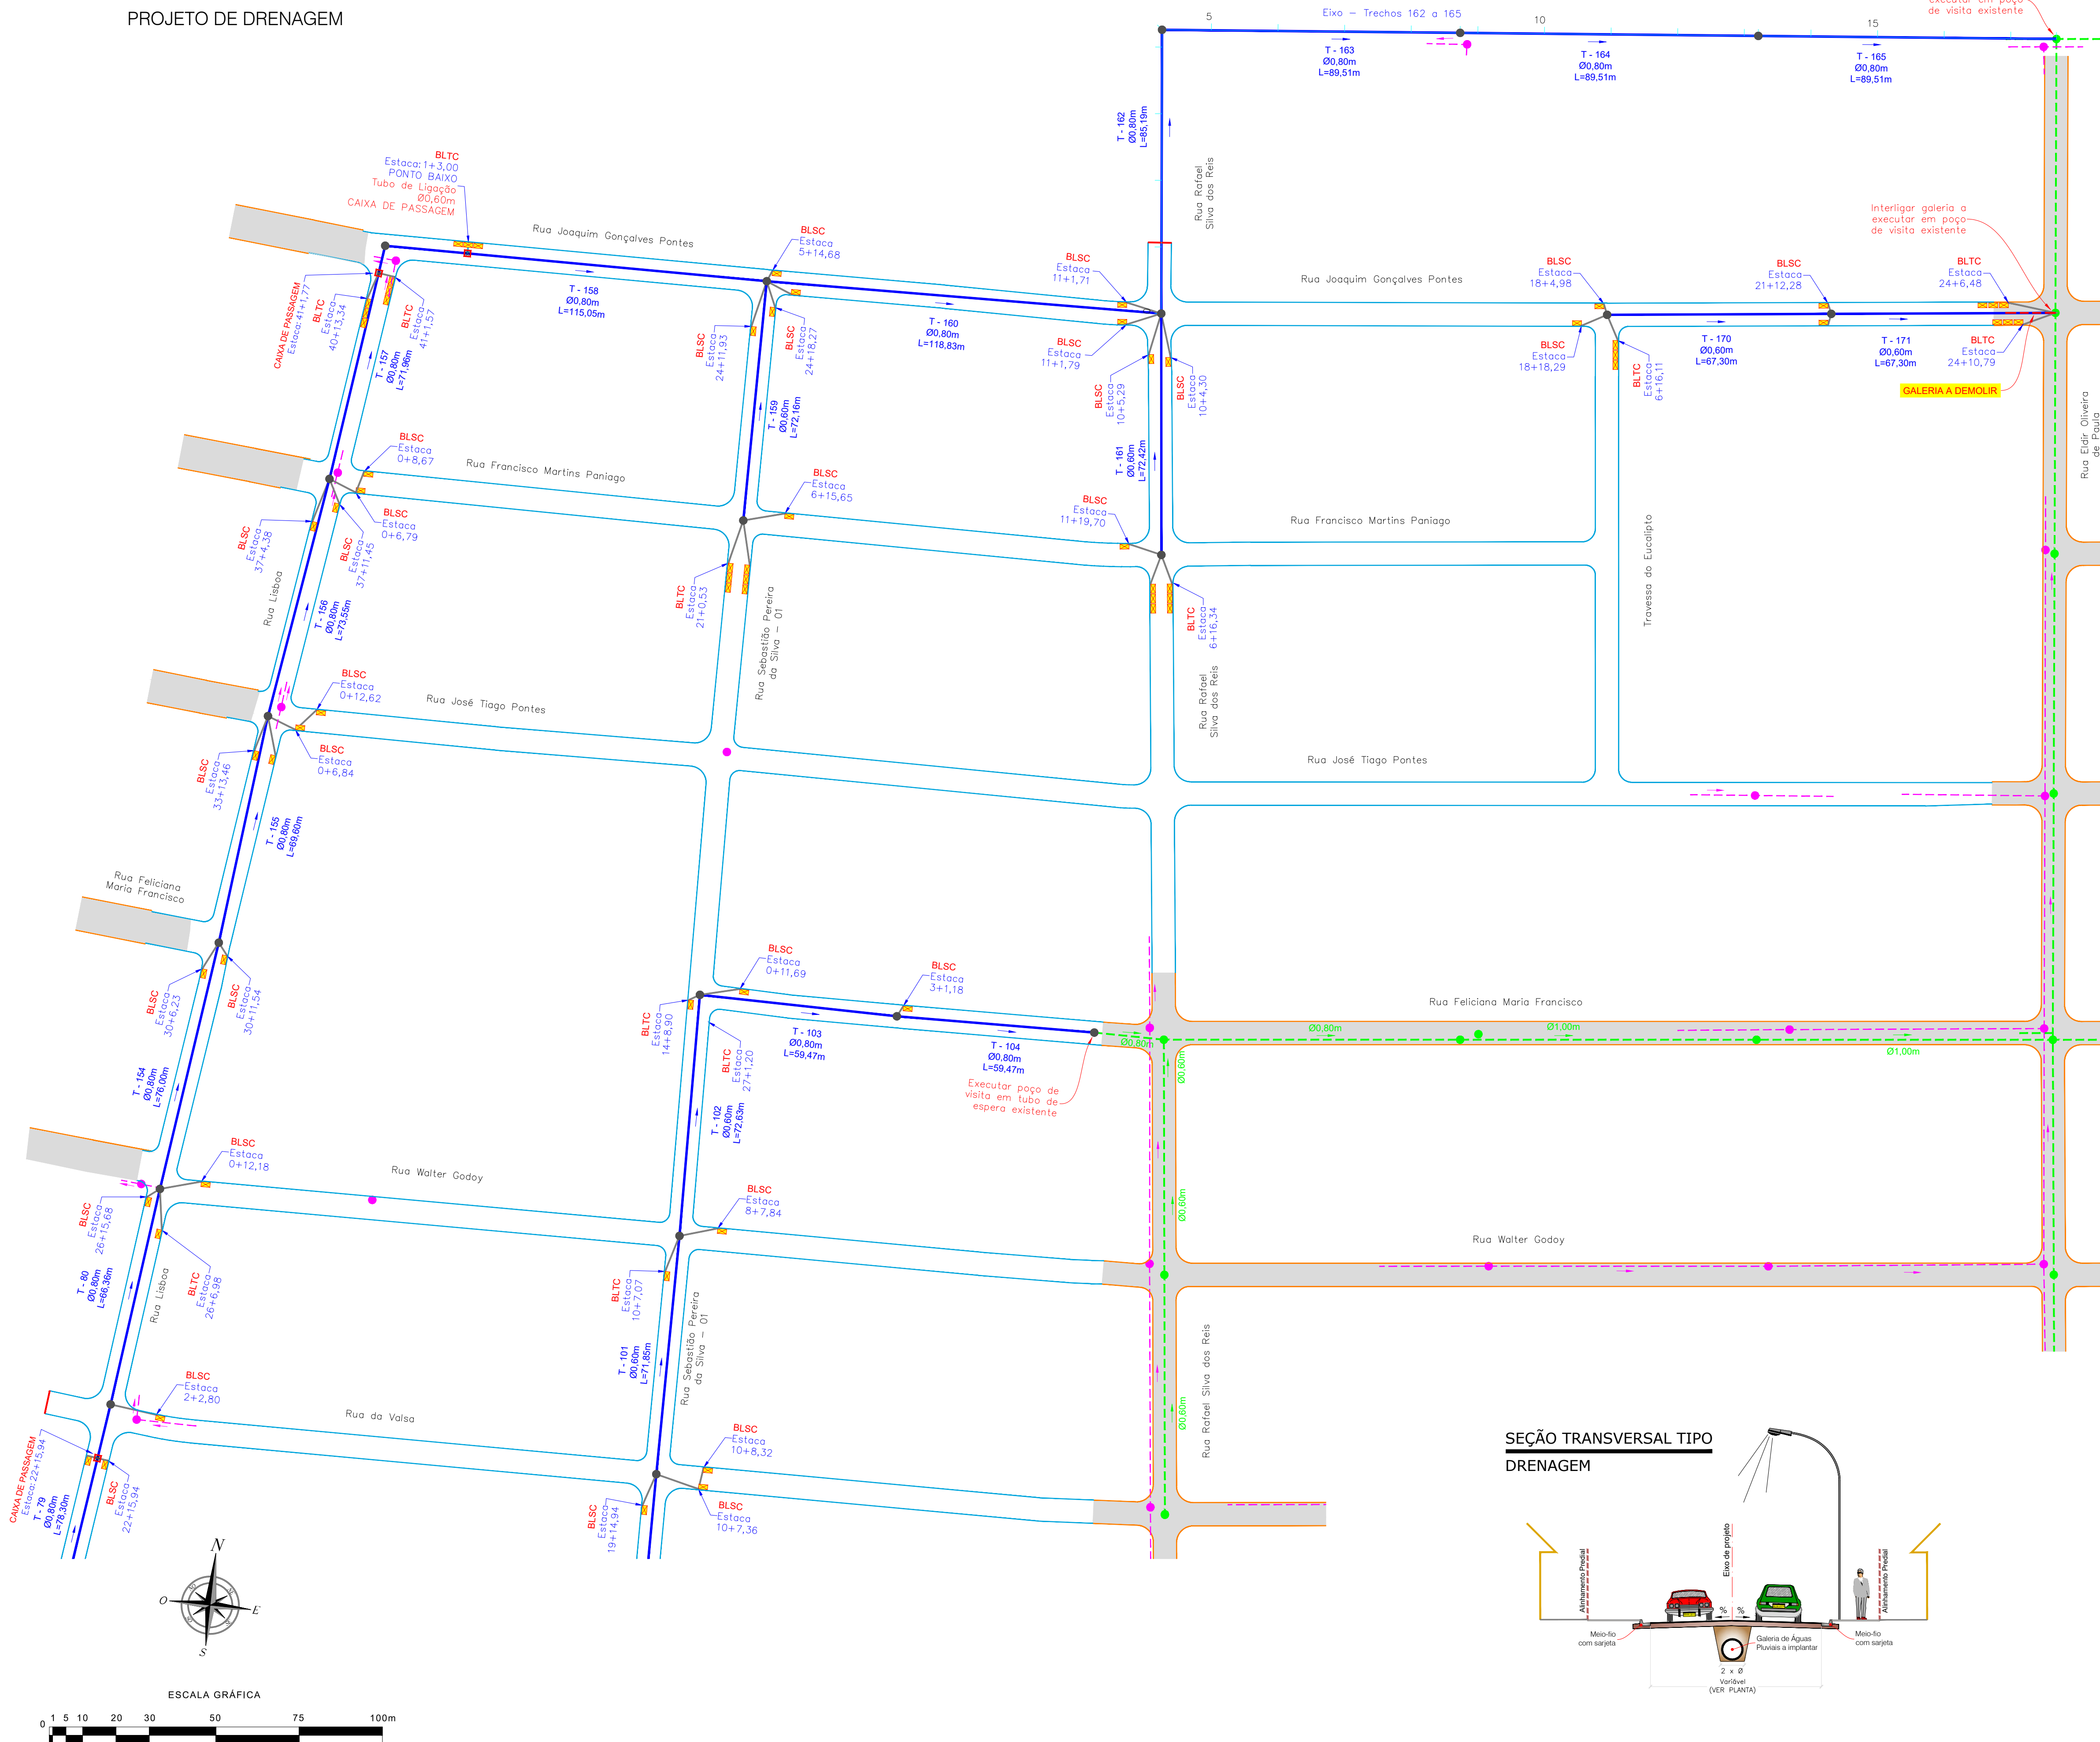


CONVENÇÕES

CADASTRO	SERVIÇOS A EXECUTAR
	250
BORDO DO PAVIMENTO	EIXO DE LOCAÇÃO - PAVIMENTAÇÃO (20 em 20 metros)
PAVIMENTO ASFÁLTICO	 PAVIMENTAÇÃO ASFÁLTICA
BORDO DO PAVIMENTO	 TÊNTO
	 MEIO-FIO SEM SARETA
GALERIA DE ÁGUAS PLUVIAIS	 GALERIA DE ÁGUAS PLUVIAIS
	 POÇO DE VISITA
	 BOCA DE LOBO
	 CAIXA DE PASSAGEM
REDE DE ESGOTO	 NOME DO TRECHO
	 DIÂMETRO DO TRECHO
POÇO DE VISITA DE ESGOTO	 EXTENSÃO DO TRECHO
	 SENTIDO DO ESCOAMENTO NA GALERIA
	 TUBO DE LIGAÇÃO Ø0,40m
	 TUBO DE LIGAÇÃO Ø0,60m
	 GALERIA A DEMOLIR
	 PAVIMENTAÇÃO ASFÁLTICA - PREVISTO EM OUTRO PLEITO

OBSERVAÇÕES


- 01 - OS POÇOS DE VISÃO NÃO ESPECIFICADOS NO DESENHO SÃO DO TIPO P-V. OS DEMÁIS TIPOS FORAM INDICADOS CONFORME NECESSIDADE. OS PVS COM DEGRÁUS DEVERÃO TER GRÁUS INTERMEDIÁRIOS, PLÁREIS E, PRINCIPALMENTE, LAJE DE FUNDO REFORÇADA ESTRUTURALMENTE. CONFORME PROJETO PADRÃO.
- 02 - AS TUBULAÇÕES COM DIÂMETROS DE 0,40m E 0,60 m SERÃO EM CONCRETO SIMPLES, CLASSE P-1, DE CONFORMIDADE COM A NORMA ABNT NBR 8980-2007 - VERSÃO CORRIGIDA EM 2008.
- 03 - AS TUBULAÇÕES COM DIÂMETRO DE 0,80m E SUPERIORES SERÃO EM CONCRETO ARMADO, CLASSE PA-1, DE CONFORMIDADE COM A NORMA ABNT NBR 8980-2007 - VERSÃO CORRIGIDA EM 2008.
- 04 - AS ESCAVACÕES DE VALAS PARA ASSENTAMENTOS DE TUBULAÇÕES SERÃO EXECUTADAS DE CONFORMIDADE COM A NORMA ABNT NBR 8980-2007 E ABNT N 12266-1992. A ABNT NBR 9061-1985 FOI CANCELADA, TODAVIA DE SER CONSULTADA.
- 05 - AS TUBULAÇÕES DEVERÃO SER ASSENTADAS EM FUNDAÇÃO E/ OU LAJE DE CONCRETO. A 1/3 DA CIRCUNFERÊNCIA, CONFORME A TABELA ADICIONADA DO SOLO.
- 06 - OS TUBOS DE LIGAÇÃO (BIDOTES) SERÃO NO DIÂMETRO DE 0,40m E 0,60m COM DECLIVIDADE MÍNIMA DE 1:8.
- 07 - ANTES DO INÍCIO DA EXECUÇÃO DA OBRA A CONSTRUTORA DEVERÁ SOLICITAR AS CONCESSIONÁRIAS DE SERVIÇOS PÚBLICOS SEUS CADASTROS ATUALIZADOS E DE POSSER DELES REALIZAR IN LOCO MAPEAMENTO INVESTIGATIVO PARA CONFIRMAÇÃO DA REAL LOCALIZAÇÃO DAS INTERFERÊNCIAS. POIS AS MESMAS ESTÃO IMPRECISAS NOS LAI-OUTS DISPONÍVEIS, CONTUDO PERMANECENDO DÚVIDAS. FAZER SONDAJES PARA SE LOCALIZAR AS INTERFERÊNCIAS.
- 08 - A EXECUÇÃO DA OBRA DEVERÁ FAZER O LEVANTAMENTO TOPOGRÁFICO DO TERRENO PRÓPRIO, USANDO COMO BASE OS RNS IMPLANTADOS PELA PROJETISTA. PARA EVENTUAL CHEGUEM DOS VOLUMES DE CORTE/ATERRO.
- 09 - OS DANOS CAUSADOS ÀS INSTALAÇÕES SUBTERRÂNEAS OU SUPERFICIAIS SERÃO DE INTEIRA RESPONSABILIDADE DA EXECUTORA DA OBRA, INDEPENDENTE DA INTERFERÊNCIA CONSTAR OU NÃO NOS DESENHOS DO PROJETO.
- 10 - ESTE DOCUMENTO É DE PROPRIEDADE DA PRESTADORA MANUTENÇÃO DE ABAS DO PARQUE E NÃO PODE SER REPRODUZIDO OU COPIADO SEM A AUTORIZAÇÃO DA PRESTADORA MANUTENÇÃO DE ABAS DO PARQUE E QUAL ESTE SERVIÇO FORNECIDO PELA PRESTADORA MANUTENÇÃO DE ABAS DO PARQUE.
- 11 - DIREITOS AUTORAIS E PATRIMONIAIS RESERVADOS CONFORME LEI 5988, ARTIGO 6º, ALÍNEA X, DE 14/12/1973, LEI 5194, ARTIGO 17º E 18º, DE 21/04/1966, RESOLUÇÃO CONFEA Nº 260, DE 21/04/1997.

PLANTA CHAVE

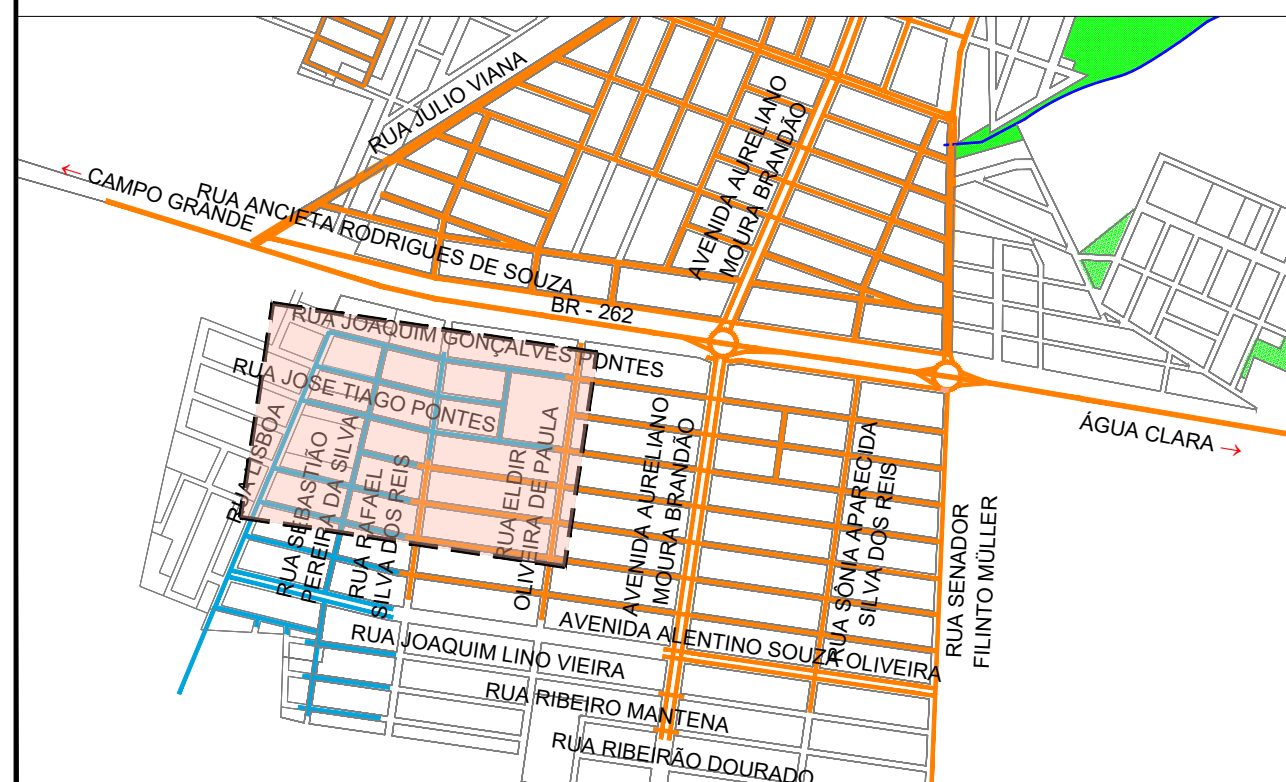

SEÇÃO TRANSVERSAL TIPO

DRENAGEM

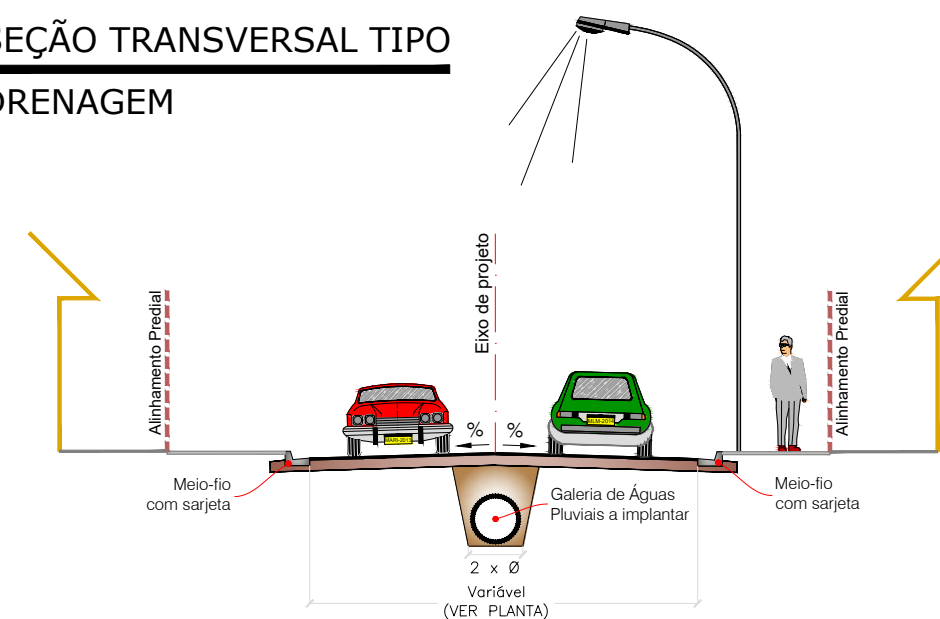

APROVAÇÃO

Nº DA REVISÃO	DATA	DESCRIÇÃO	ANALISADO	VISTO

AUTOR DO PROJETO:

SCHETTINI ENGENHARIA LTDA
CREA-MS: 3865
RICARDO SCHETTINI FIGUEIREDO
ENGENHEIRO CIVIL
CREA-RJ: 52.656/D - VISTO-MS 2900

Rua Alberto Neder, 352
Jardim dos Estados - CEP 79020-336

CONTRATANTE:

PREFEITURA MUNICIPAL DE RIBAS DO RIO PARDO / MS
CNPJ 03.501.541/0001-91

VISTO E ACEITO

ESTA ACEITAÇÃO NÃO ISENTA A CONTRATADA DAS RESPONSABILIDADES POR OMISSÃO OU COMISSÃO ESTABELECIDAS NO CONTRATO.

CONTRATANTE:



OBRA: INFRAESTRUTURA URBANA
PAVIMENTAÇÃO ASFÁLTICA E
DRENAGEM DE ÁGUAS PLUVIAIS

**JARDIM ACÁCIA I
RIBAS DO RIO PARDO/MS**

PROJETO EXECUTIVO

07

DATA DE EMISSÃO:
SETEMBRO/202