

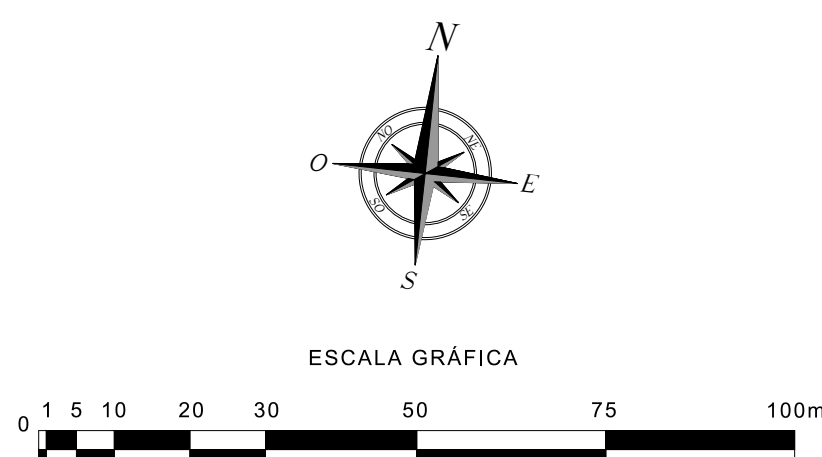
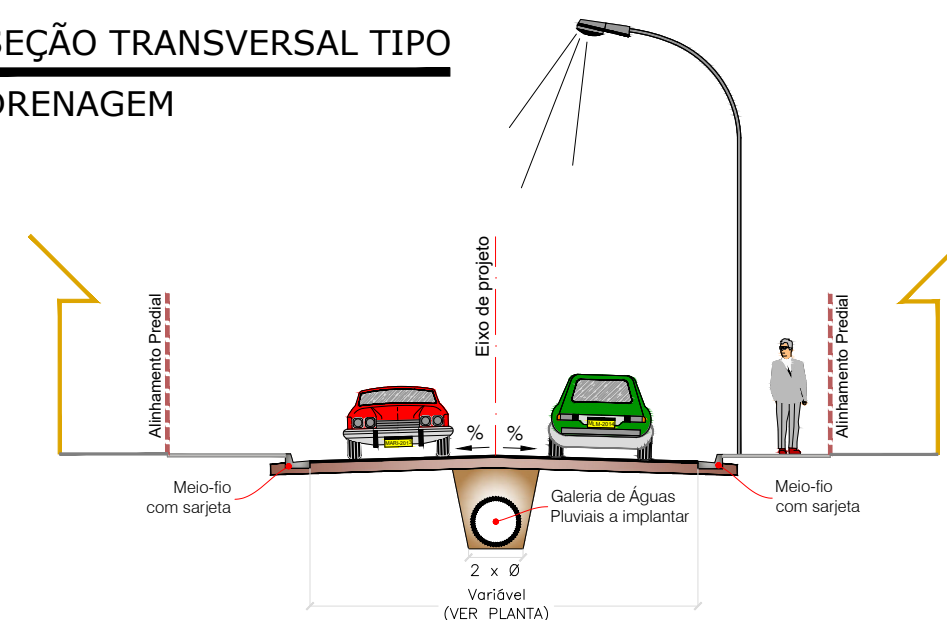


PROJETO DE DRENAGEM

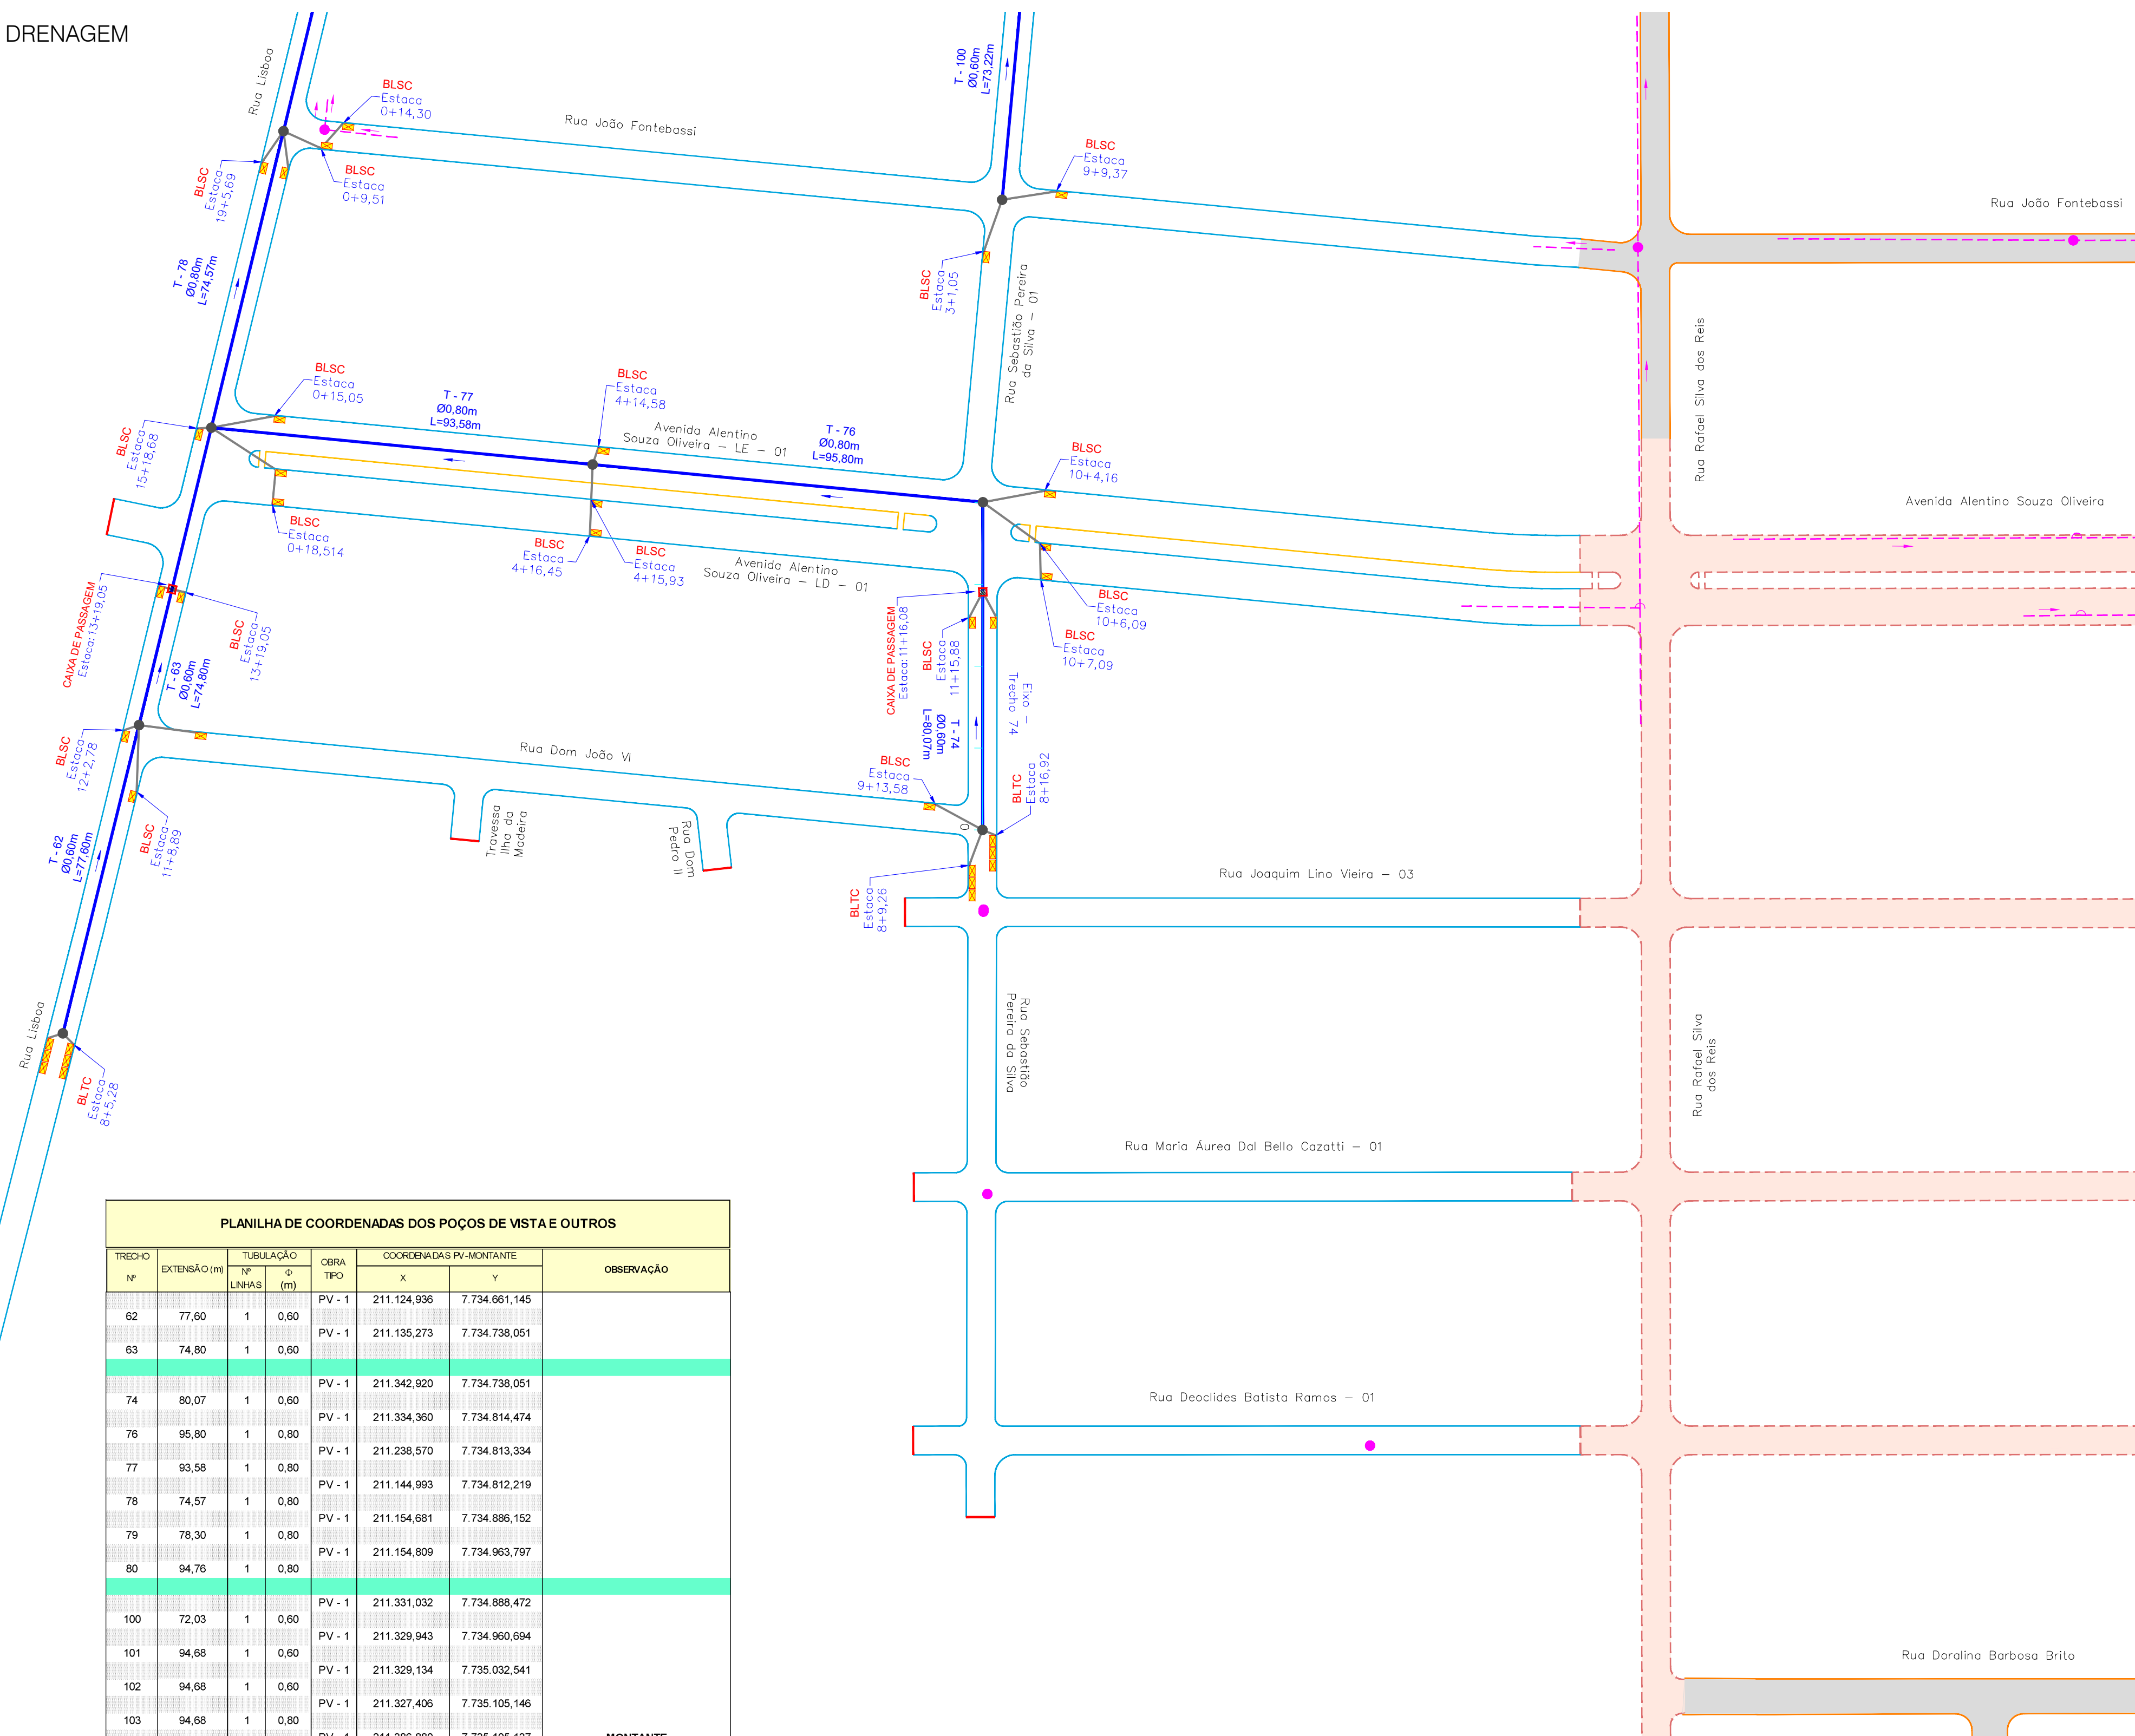

CONVENÇÕES

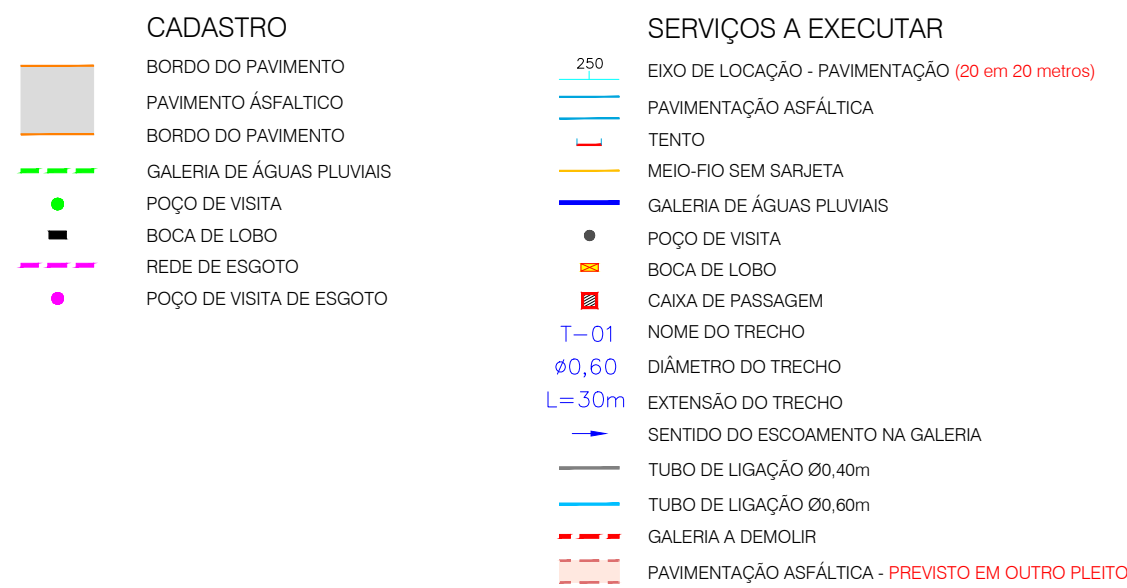

OBSERVAÇÕES

01 - OS POÇOS DE VISITA NÃO ESPECIFICADOS NO DESENHO SÃO DO TIPO P-1. OS DEMAIS TÍPOS FORAM INDICADOS CONFORME NECESSIDADE. OS PV'S COM DEGRAUS DEVEM TER VALZES INTERMEDIÁRIAS, PLALARES E, PRINCIPALMENTE, LAJE DE FUNDO REFORÇADA ESTRUTURALMENTE, CONFORME PROJETO PADRÃO;

02 - AS TUBULAÇÕES COM DIÂMETROS DE 0,40m e 0,60 m SERÃO EM CONCRETO SIMPLES, CLASSE P-I, DE CONFORMIDADE COM A NORMA ABNT NBR890-2007 – VERSÃO CORRIGIDA EM 2008.

03 - AS TUBULAÇÕES COM DIÂMETRO DE 0,80m E ACIMA SERÃO EM CONCRETO ARMADO, CLASSE PA-1, DE CONFORMIDADE COM A NORMA ABNT NBR 890-2007 – VERSÃO CORRIGIDA EM 2008.

04 - AS ESCAVAÇÕES DE VALAS PARA ASSENTAMENTOS DE TUBULAÇÕES SÊO EXCEPTUADAS DE CONFORMIDADE COM A NORMA ABNT NBR 890-2007 E ABNT NBR 12266 1992. ABNT NBR 9081 1995 FOM CANCELADA. TODAS DE SER CONSULTADA.

05 - AS TUBULAÇÕES DEVEM SER ASSANTADAS EN FUNDAMENTO DE 1ª CLASSE OU DE CONCRETO, À CRÍTICA DA FISICALIZAÇÃO, COM TAXA ADMISSIVEL DE 10%.

06 - OS TUBOS DE LIGAÇÃO (BICOSES) SEÃO NO DIÂMÉTO DE 0,40m x 0,60cm COM DECLINAVIMIA MÍNIMA DE 1 : 10 ;

07 - ANTES DO INICIO DA EXECUÇÃO DA OBRA O CONSTRUTOR DEVERÁ SOLICITAR AS CONCESSIONÁRIAS DE SERVIÇOS PÚBLICOS SEUS CADASTROS ATUALIZADOS E DE POSSE DELAS REALIZAR "IN LOCO" MAPEAMENTO INVESTIGATIVO PARA CONFIRMAÇÃO DA REAL LOCALIZAÇÃO DAS INTERFERÊNCIAS, POSS AS MESMAS ESTAR IMPRESSIÖNS NOS LAT-OÜTS DISPONIVEIS; CONTUDO PERMANECENDO DUVIDAS, FAZER SONDAHEMO NO LOCAL.

08 - O QUELORADOR ELEVAMENTO TOPOGRÁFICO DO TERRENO PRIMARIO, USANDO COMO BASE OS RVS IMPLANTADOS PLA PROJETISTA, PARA EVENTUAL, CHEGAGEM DOS VOLUMES DE CORTE/ATERIO.


09 - OS DANOS CAUSADOS ÁS INSTALAÇÕES SUBTERRANEO OU SUPERFICIALIS SERÃO DE INTEIRA RESPONSABILIDADA DA EXECUTORAD DA OBRA, INDEPENDENTE DA INTERFERENCIA CONSTAD OR NO NÃO NOS DESENHOS DO PROJETO.

10 - ESTE DOCUMENTO É DE PROPRIEDADE DA PREFEITURA MUNICIPAL DE RIJAS DO RIO PARODIMO E NÃO PODE SER REPRODUCIDO POR QUALQUER FINALidade DIFFERENTE DESTELA PARA A QUAL, SENDO FORMADO PELO PLANETIERENGENHAERIA LTDA.;

11 - DIRETOR GERAL DE PATRIMONIO CULTURAL MUNICIPIO DE RIJAS DO RIO PARODIMO LEI 5988, ARTIGO 6º, ALINEA X, DE 14/12/1995, LEI 5194, ARTIGO 1º,

RJ, DE 24/12/1995, RESOLUCAO CM Nº 260, DE 23/01/1994.

PLANTA CHAVE

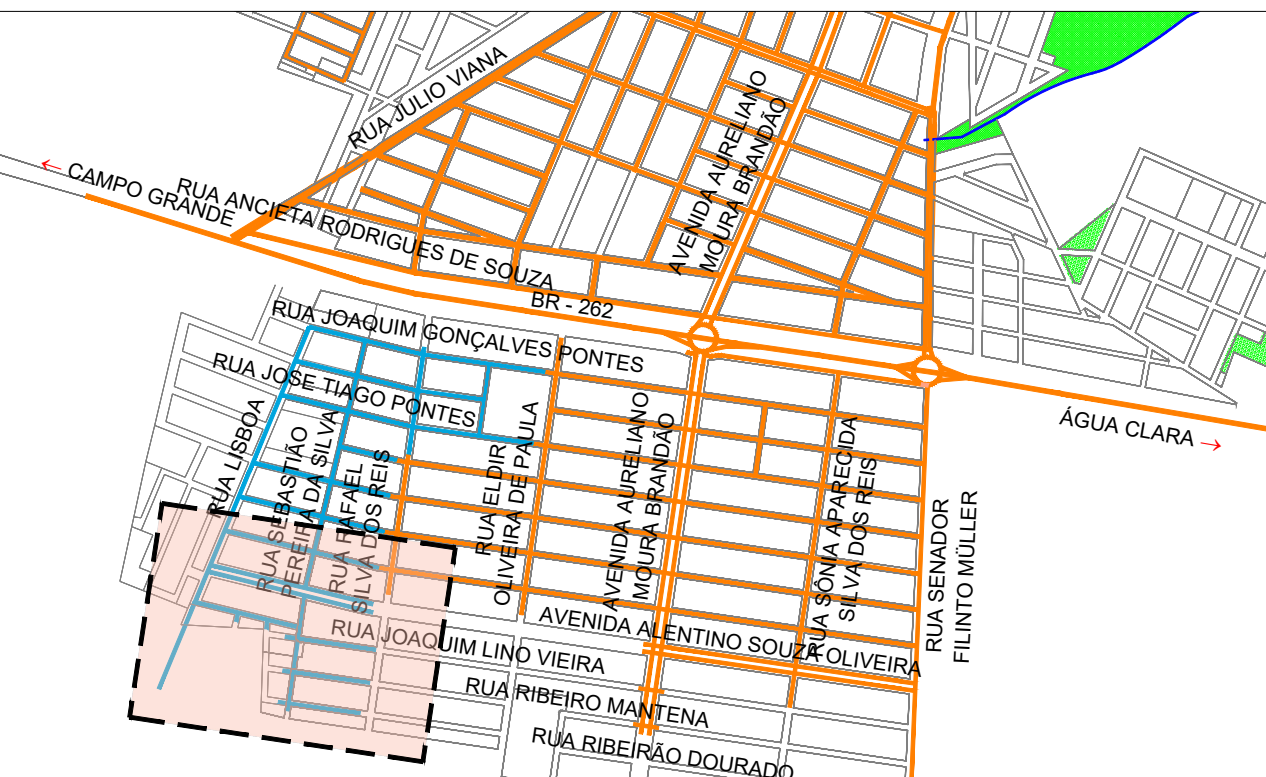

APROVAÇÃO

Nº DA REVISÃO	DATA	DESCRIÇÃO	ANALISADO	VISTO

AUTOR DO PROJETO:

SCHETTINI ENGENHARIA LTDA
CREA-MS: 3865
RICARDO SCHETTINI FIGUEIREDO
ENGENHEIRO CIVIL
CREA-RJ: 52.656/D - VISTO-MS 2900

Rua Alberto Neder, 352
Jardim dos Estados - CEP 79020-336
Fone (67) 3042-0681 - Campo Grande, MS
E-mail: contato@schettini.eng.br

CONTRATANTE

PREFEITURA MUNICIPAL DE RIBAS DO RIO PARDO / MS
CNPJ 03.501.541/0001-91

VISTO E ACEITO
ESTA ACEITAÇÃO NÃO ISENTA A CONTRATADA DAS RESPONSABILIDADES
E OBRIGAÇÕES ESTABELECIDAS NO CONTRATO

CONTRATANTE:

INFRAESTRUTURA URBANA



DRENAGEM DE ÁGUAS PLUVIAIS

AUTOR DO PROJETO:

**JARDIM ACÁCIA I
RIBAS DO RIO PARDO/MS**

DATA DE EMISSÃO

EXECUTIVO // SETEMBRO/2021