


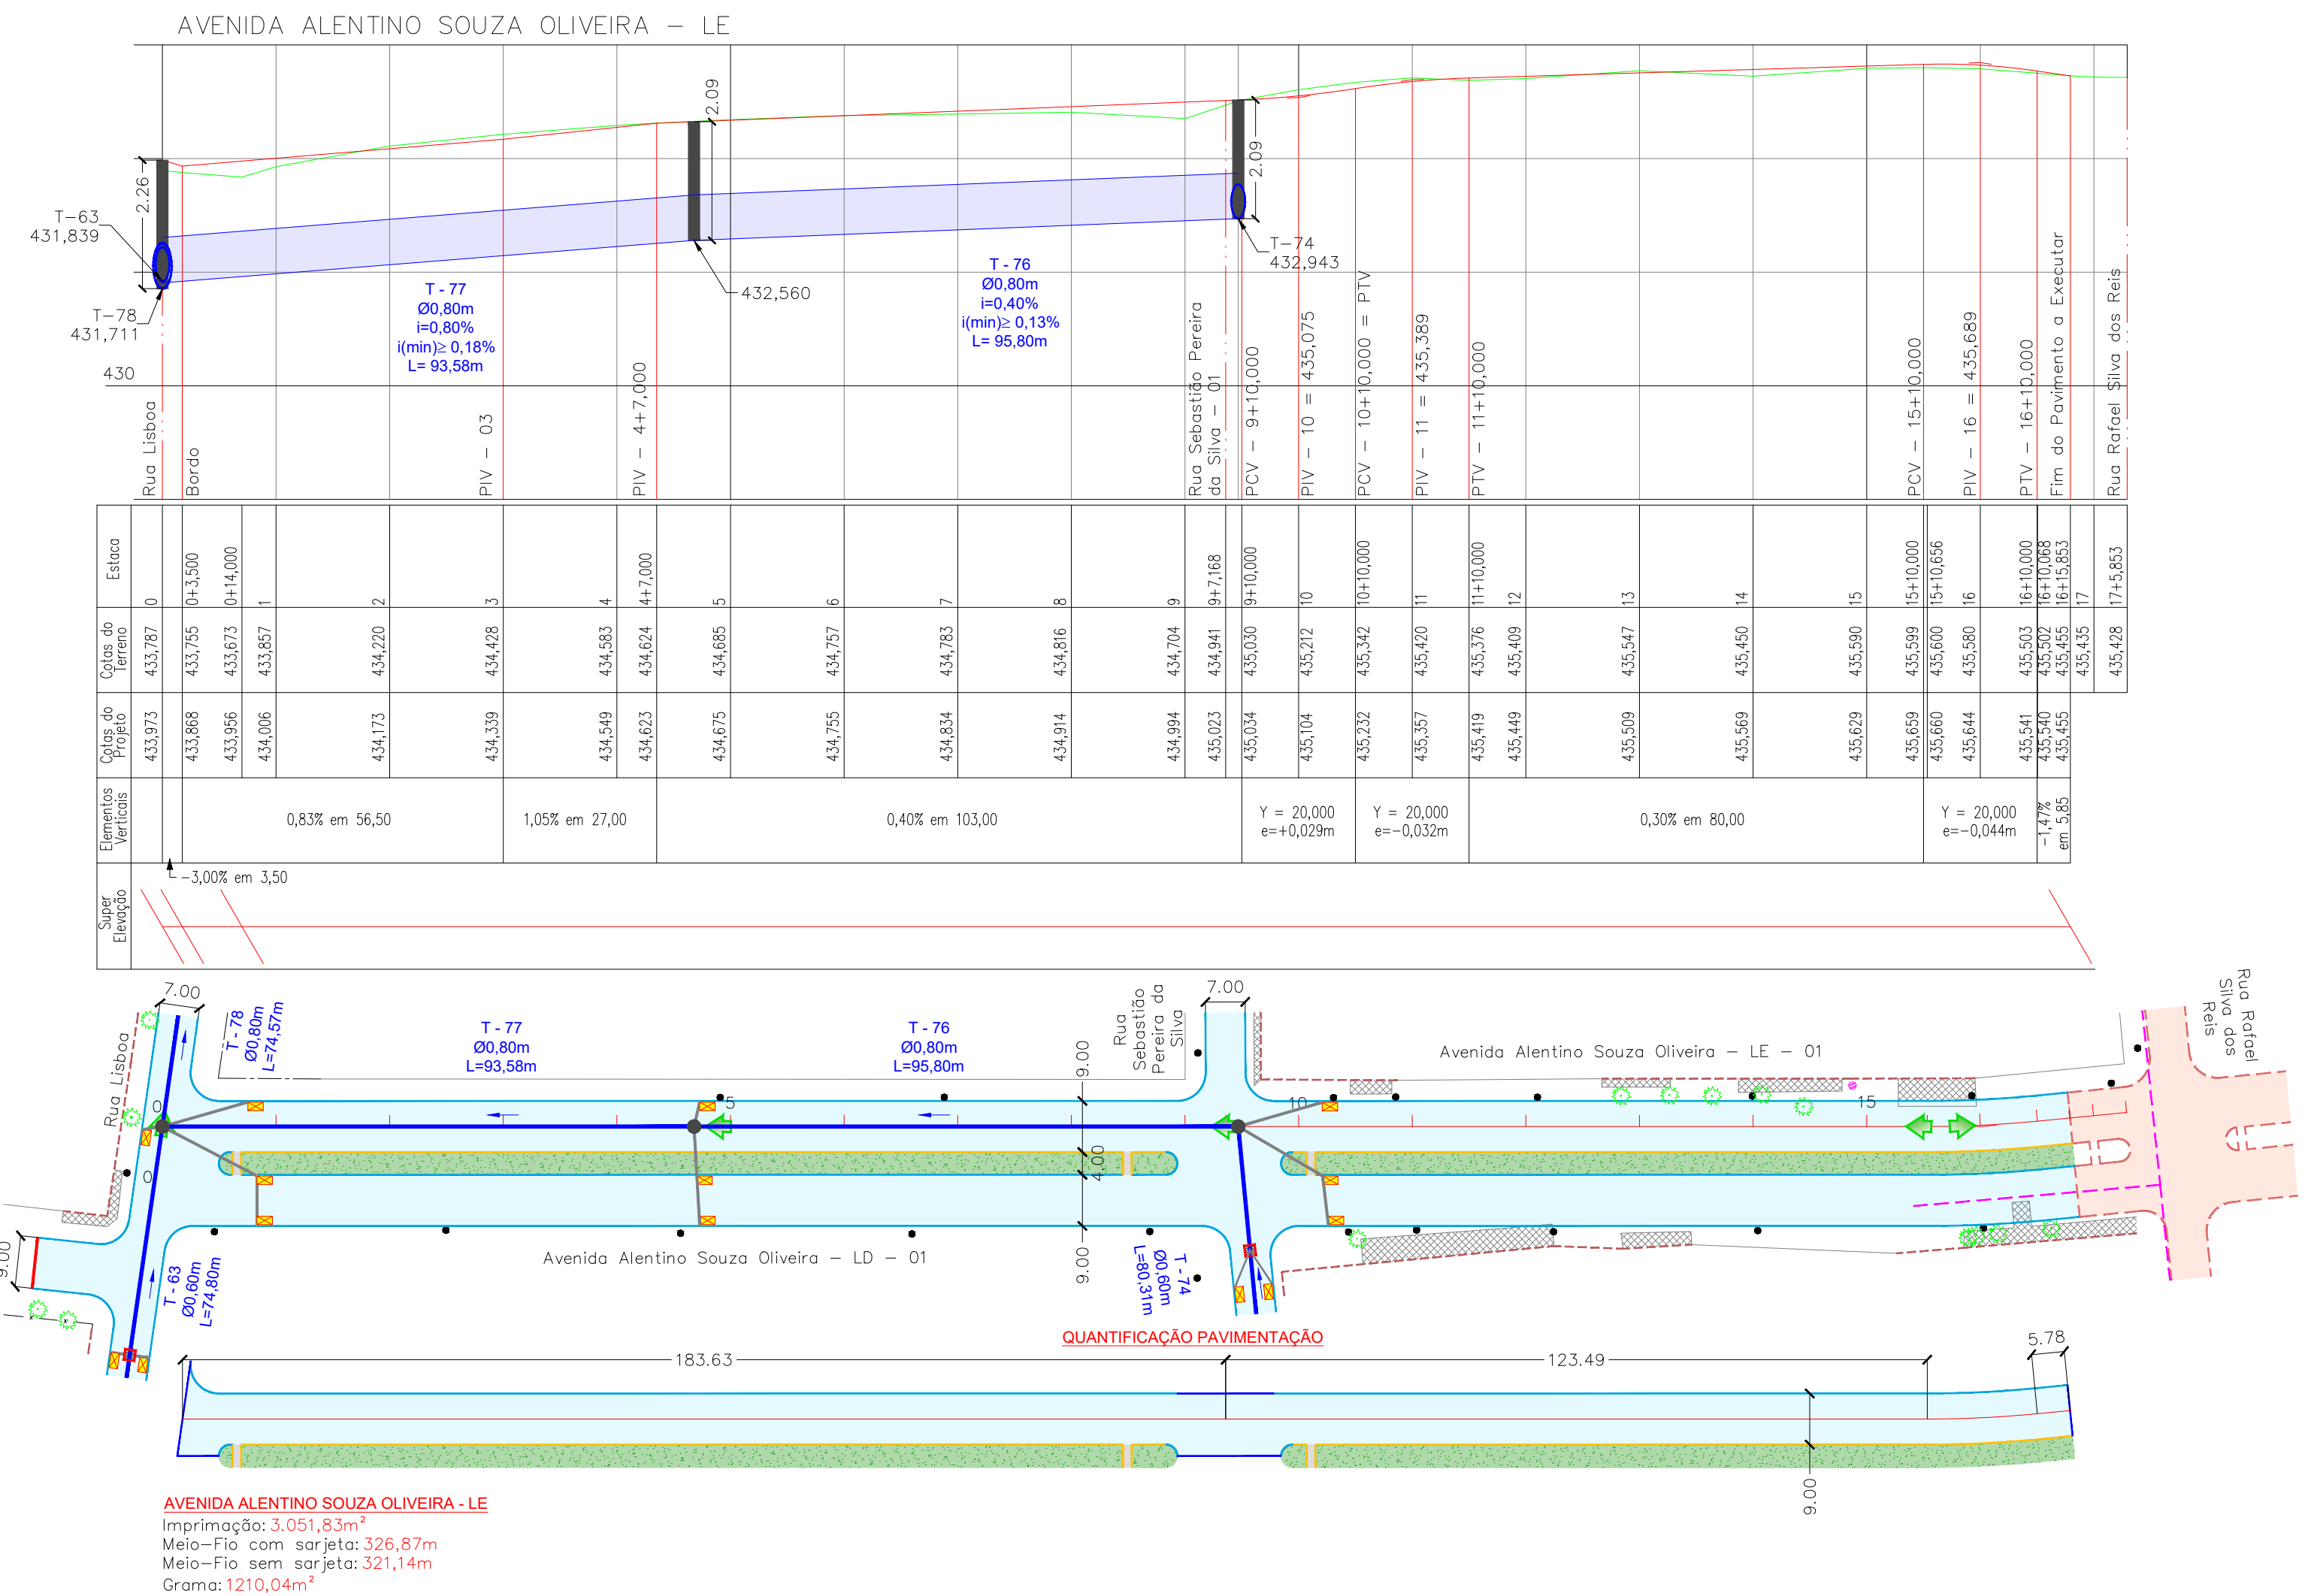

CADASTRO

- ALINHAMENTO PREDIAL
- CERCA
- MURO
- BORDO DO PAVIMENTO
- PAVIMENTO ASFÁLTICO
- BORDO DO PAVIMENTO
- GRAMA EXISTENTE
- POSTE DE ENERGIA ELÉTRICA
- ÁRVORE
- CALÇADA
- FOSSA
- GALERIA DE ÁGUAS PLUVIAIS
- POÇO DE VISITA
- BOCA DE LOBO
- REDE DE ESGOTO
- POÇO DE VISITA DE ESGOTO

SERVIÇOS A EXECUTAR

- EIXO DE LOCAÇÃO - PAVIMENTAÇÃO (20 em 2 metros)
- PAVIMENTAÇÃO ASFÁLTICA
- TETO
- PAVIMENTO À DEMOLIR
- SENTIDO DO ESCOAMENTO SUPERFICIAL
- MEIO-FIO A DEMOLIR
- POÇO DE VISITA
- BOCA DE LOBO
- NOME DO TRECHO
- DIÂMETRO DO TRECHO
- EXTENSÃO DO TRECHO
- SENTIDO DO ESCOAMENTO NA GALERIA
- TUBO DE LIGAÇÃO Ø0,40m
- TUBO DE LIGAÇÃO Ø0,60m
- CAIXA DE PASSAGEM

01 - ESTE DOCUMENTO É DE PROPRIEDADE DA PREFEITURA MUNICIPAL DE RIBAS DO RIO PARDO/MS E NÃO PODE SER REPRODUZIDO OU USADO PARA QUALQUER FINALIDADE DIFERENTE DAQUELA PARA A QUAL ESTÁ SENDO FORNECIDO PELA SCHETTINI ENGENHARIA LTDA.;
02 - DIREITOS AUTORAIS E PATRIMONIAIS RESERVADOS CONFORME: LEI 5988, ARTIGO 6º, ALÍNEA X, DE 14/12/1973; LEI 5194, ARTIGO 17º E 18º, DE 24/12/1966; RESOLUÇÃO CONFEA, Nº 260, DE 21/04/1979.

APROVAÇÃO				
Nº DA REVISÃO	DATA	DESCRIÇÃO	ANALISADO	VISTO

AUTOR DO PROJETO: SCHETTINI ENGENHARIA LTDA CREA-MS: 3865 RICARDO SCHETTINI FIGUEIREDO ENGENHEIRO CIVIL CREA-RJ: 52.656/D – VISTO-MS 2900 Rua Alberto Neder Nº 352 Jardim dos Estados - CEP 79020-336 Fone (67) 3942-9681 - Campo Grande, MS E-mail: contato@schettini.eng.br	CONTRATANTE: PREFEITURA MUNICIPAL DE RIBAS DO RIO PARDO / MS CNPJ 03.501.541/0001-91 VISTO E ACEITO ESTA ACEITAÇÃO NÃO ISENTA A CONTRATADA DAS RESPONSABILIDADES E OBRIGAÇÕES ESTABELECIDAS NO CONTRATO
---	--

AUTOR DO PROJETO: PREFEITURA MUNICIPAL DE RIBAS DO RIO PARDO / MS  	INFRAESTRUTURA URBANA PAVIMENTAÇÃO ASFÁLTICA E DRENAGEM DE ÁGUAS PLUVIAIS JARDIM ACÁCIA I RIBAS DO RIO PARDO/MS
--	--

AUTOR DO PROJETO:  Schettini ENGENHARIA	PROJETO EXECUTIVO PERFIS LONGITUDINAIS Avenida Alentino Souza Oliveira - LD e Avenida Alentino Souza Oliveira - LE DATA DE EMISSÃO: SETEMBRO/2023 ESCALA: H=1:1.000 V=1:100
---	--