


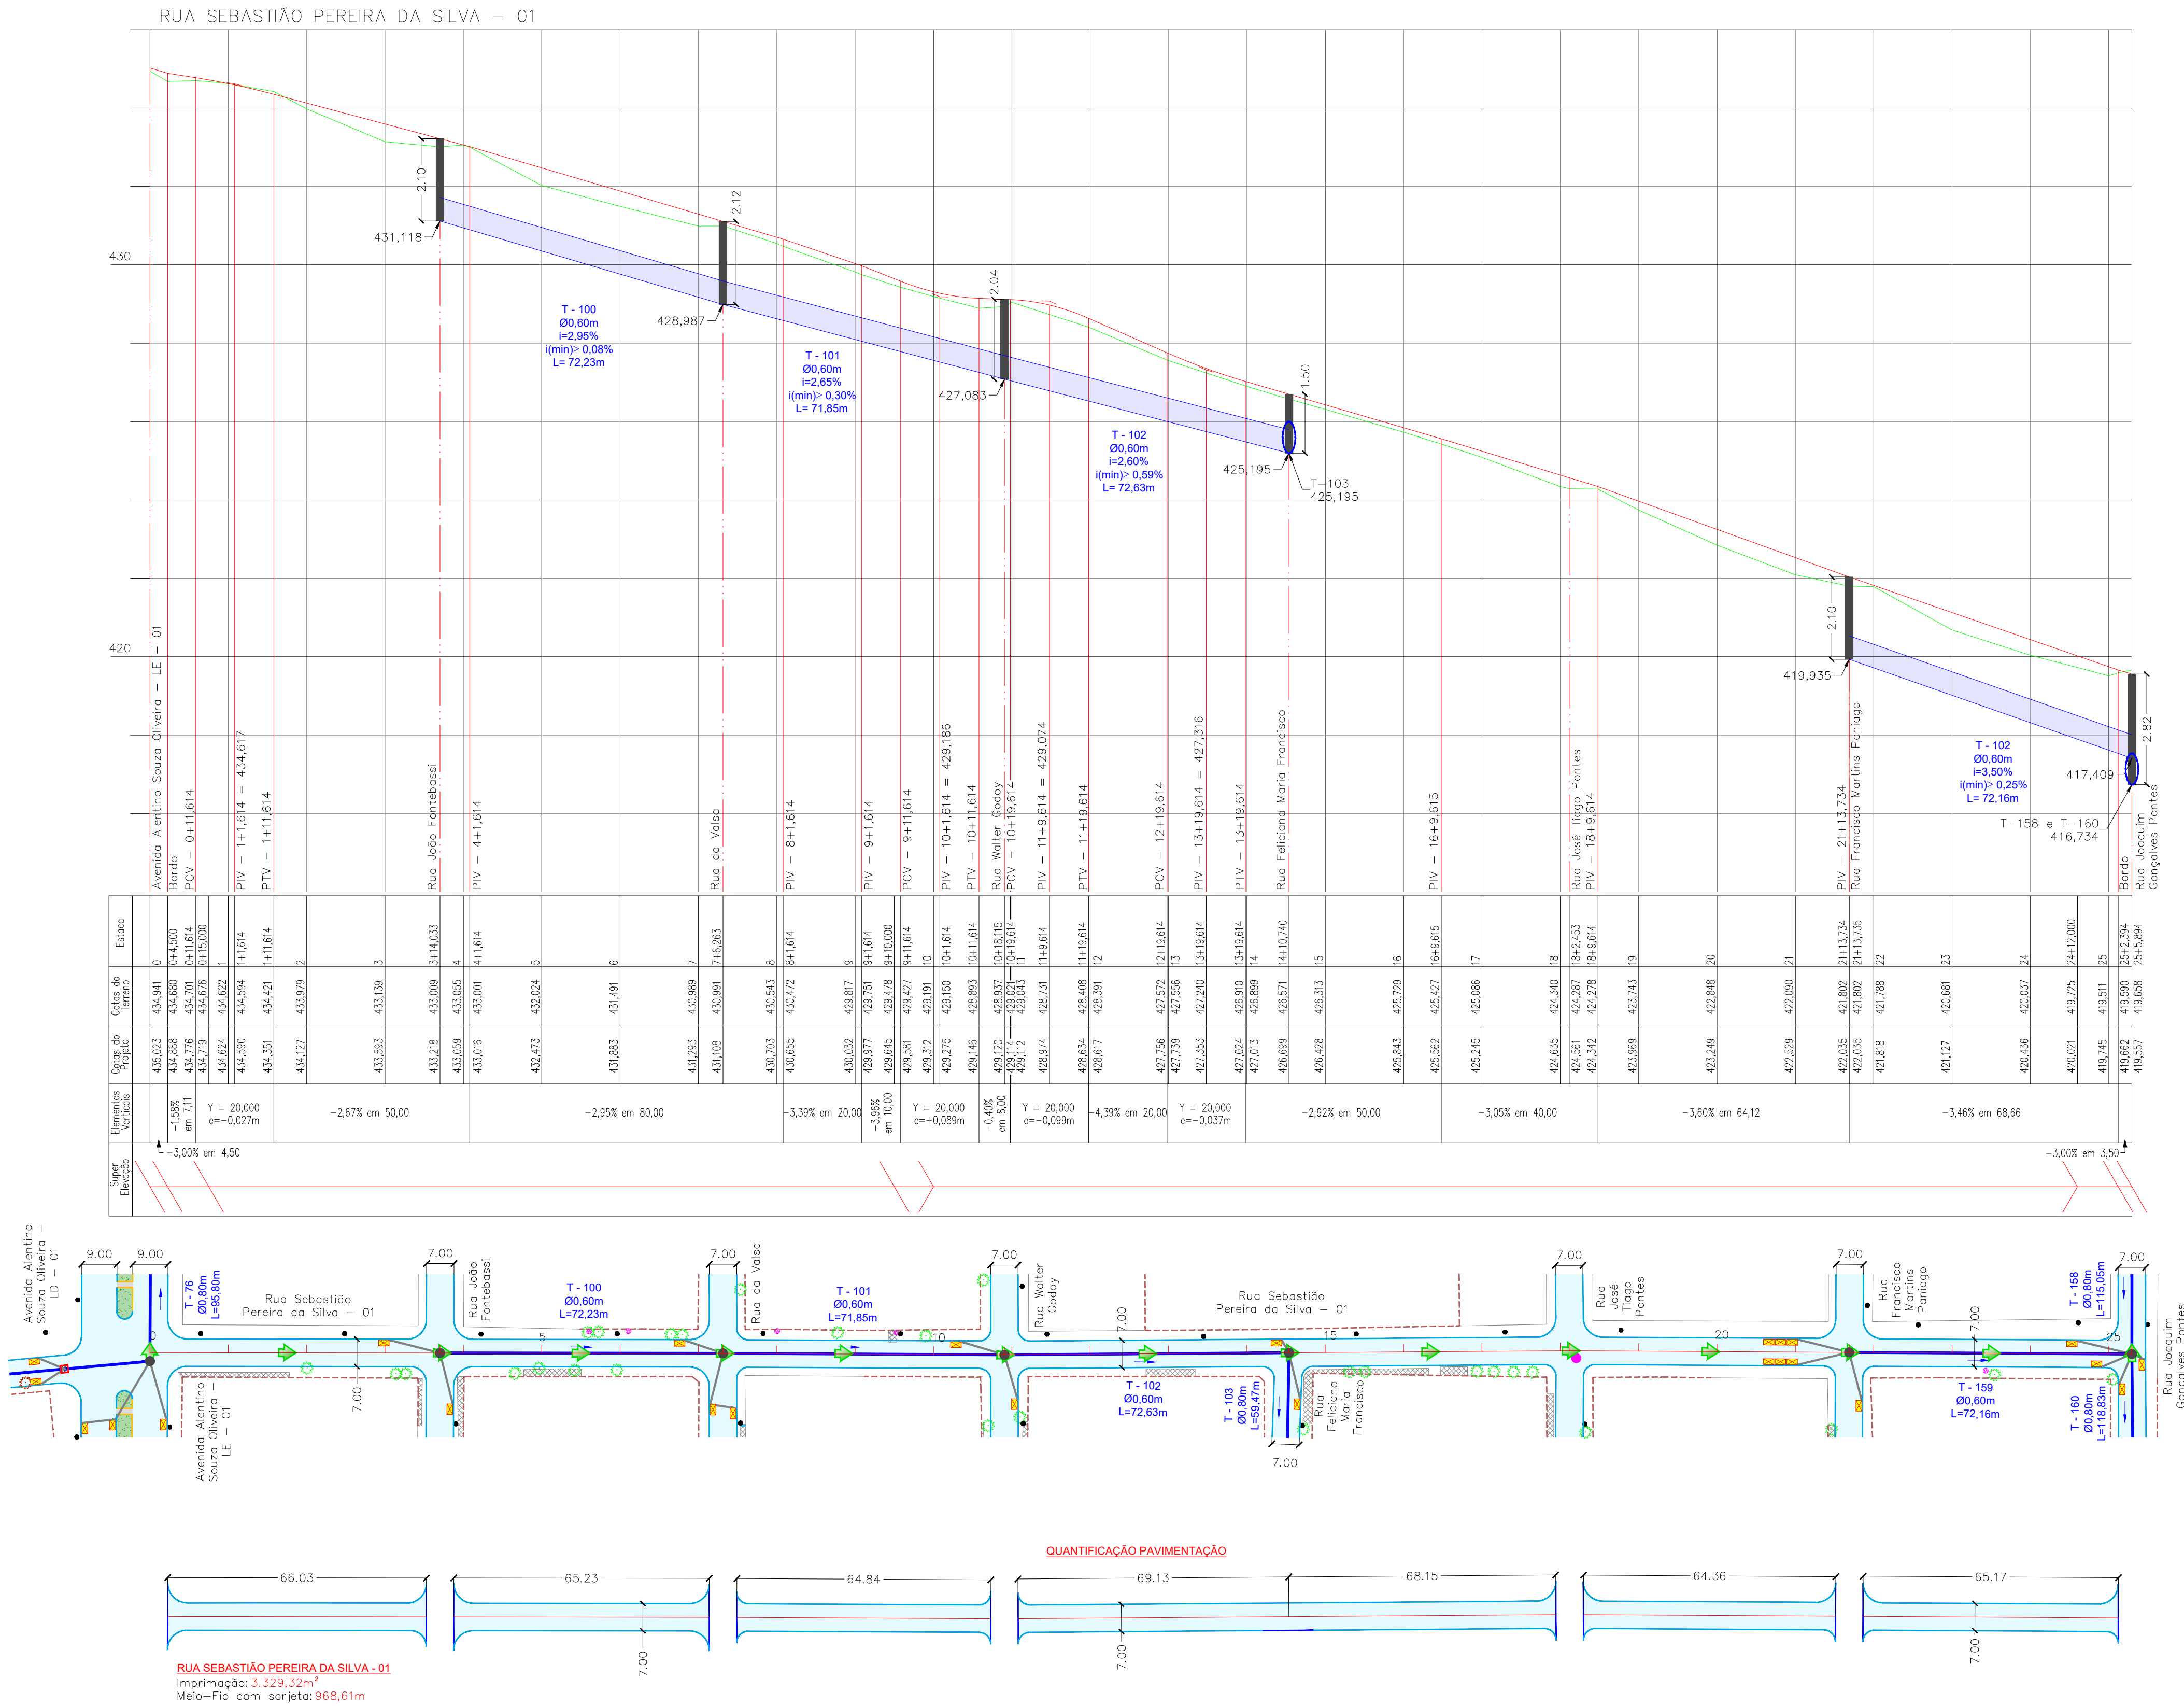

CADASTRO

ALINHAMENTO PREDIAL

CERCA

MURO

BORDO DO PAVIMENTO

PAVIMENTO ASFÁLTICO

BORDO DO PAVIMENTO

GRAMA EXISTENTE

POSTE DE ENERGIA ELÉTRICA

ÁRVORE

CALÇADA

FOSSA

GALERIA DE ÁGUAS PLUVIAIS

POÇO DE VISITA

BOCA DE LOBO

REDE DE ESGOTO

POÇO DE VISITA DE ESGOTO

SERVIÇOS A EXECUTAR

250

EIXO DE LOCAÇÃO - PAVIMENTAÇÃO (20 em 20 metros)

PAVIMENTAÇÃO ASFÁLTICA

TENTO

PAVIMENTO A DEMOLIR

SENTIDO DO ESCOAMENTO SUPERFICIAL

MEIO-FIO A DEMOLIR

POÇO DE VISITA

BOCA DE LOBO

NOME DO TRECHO

DIÂMETRO DO TRECHO

EXTENSÃO DO TRECHO

SENTIDO DO ESCOAMENTO NA GALERIA

TUBO DE LIGAÇÃO Ø0,40m

TUBO DE LIGAÇÃO Ø0,60m

CAIXA DE PASSAGEM

PERFIL

TERRENO NATURAL

GREIDE DE PAVIMENTAÇÃO

GALERIA (GERATRIZES INFERIORE SUPERIOR)

POÇO DE VISITA

COTA GERATRIZ INTERNA

INFERIOR-LINHA D'ÁGUA

T-01

Ø0,60m

i=0,60%

i(min)=0,50%

L=30m

NOME DO TRECHO

DIÂMETRO DO TRECHO

DECLIVIDADE DO TRECHO

DECLIVIDADE MÍNIMA DO TRECHO

EXTENSÃO DO TRECHO

EIXO

CAIMENTO TRANSVERSAL

SIMPLES

CAIMENTO TRANSVERSAL

DUPLO

OBSERVAÇÕES

01 - ESTE DOCUMENTO É DE PROPRIEDADE DA PREFEITURA MUNICIPAL DE RIBAS DO RIO PARDO/MS E NÃO PODE SER REPRODUZIDO OU USADO PARA QUALQUER FINALIDADE DIFERENTE DAQUELA PARA A QUAL ESTÁ SENDO FORNECIDO PELA SCHETTINI ENGENHARIA LTDA.; 02 - DIREITOS AUTORAIS E PATRIMONIAIS RESERVADOS CONFORME: LEI 5988, ARTIGO 6º, DE 14/12/1973; LEI 5194, ARTIGO 17º E 18º, DE 24/12/1966; RESOLUÇÃO CONFEA, Nº 260, DE 21/04/1979.

APROVAÇÃO

Nº DA REVISÃO

DATA

DESCRIÇÃO

ANALISADO

VISTO

AUTOR DO PROJETO:

CONTRATANTE:

SCHETTINI ENGENHARIA LTDA  
CREA-MS: 3865  
RICARDO SCHETTINI FIGUEIREDO  
ENGENHEIRO CIVIL  
CREA-RJ: 52.656/D - VISTO-MS 2900  
Rua Alberto Nader Nº 352  
Jardim dos Estados - CEP 79020-335  
Fone (79) 3042-0881 - Campo Grande, MS  
E-mail: contato@schettini.eng.br

PREFEITURA MUNICIPAL DE RIBAS DO RIO PARDO / MS  
CNPJ 03.501.541/0001-91

CONTRATANTE:

CONTRATADA:

RIBAS DO RIO PARDO

INFRAESTRUTURA URBANA  
PAVIMENTAÇÃO ASFÁLTICA E  
DRENAGEM DE ÁGUAS PLUVIAIS

AUTOR DO PROJETO:

LOCAL:

CONTEÚDO:

Schettini ENGENHARIA

JARDIM ACÁCIA I  
RIBAS DO RIO PARDO/MS

PROJETO EXECUTIVO  
PERFIS LONGITUDINAIS  
Rua Sebastião Pereira da Silva - 01

17

DATA DE EMISSÃO:  
SETEMBRO/2023  
ESCALA: H=1:1.000  
V=1:100