


PROJETO DE CALÇADAS E ACESSIBILIDADES

[illegible]

ESCALA GRÁFICA

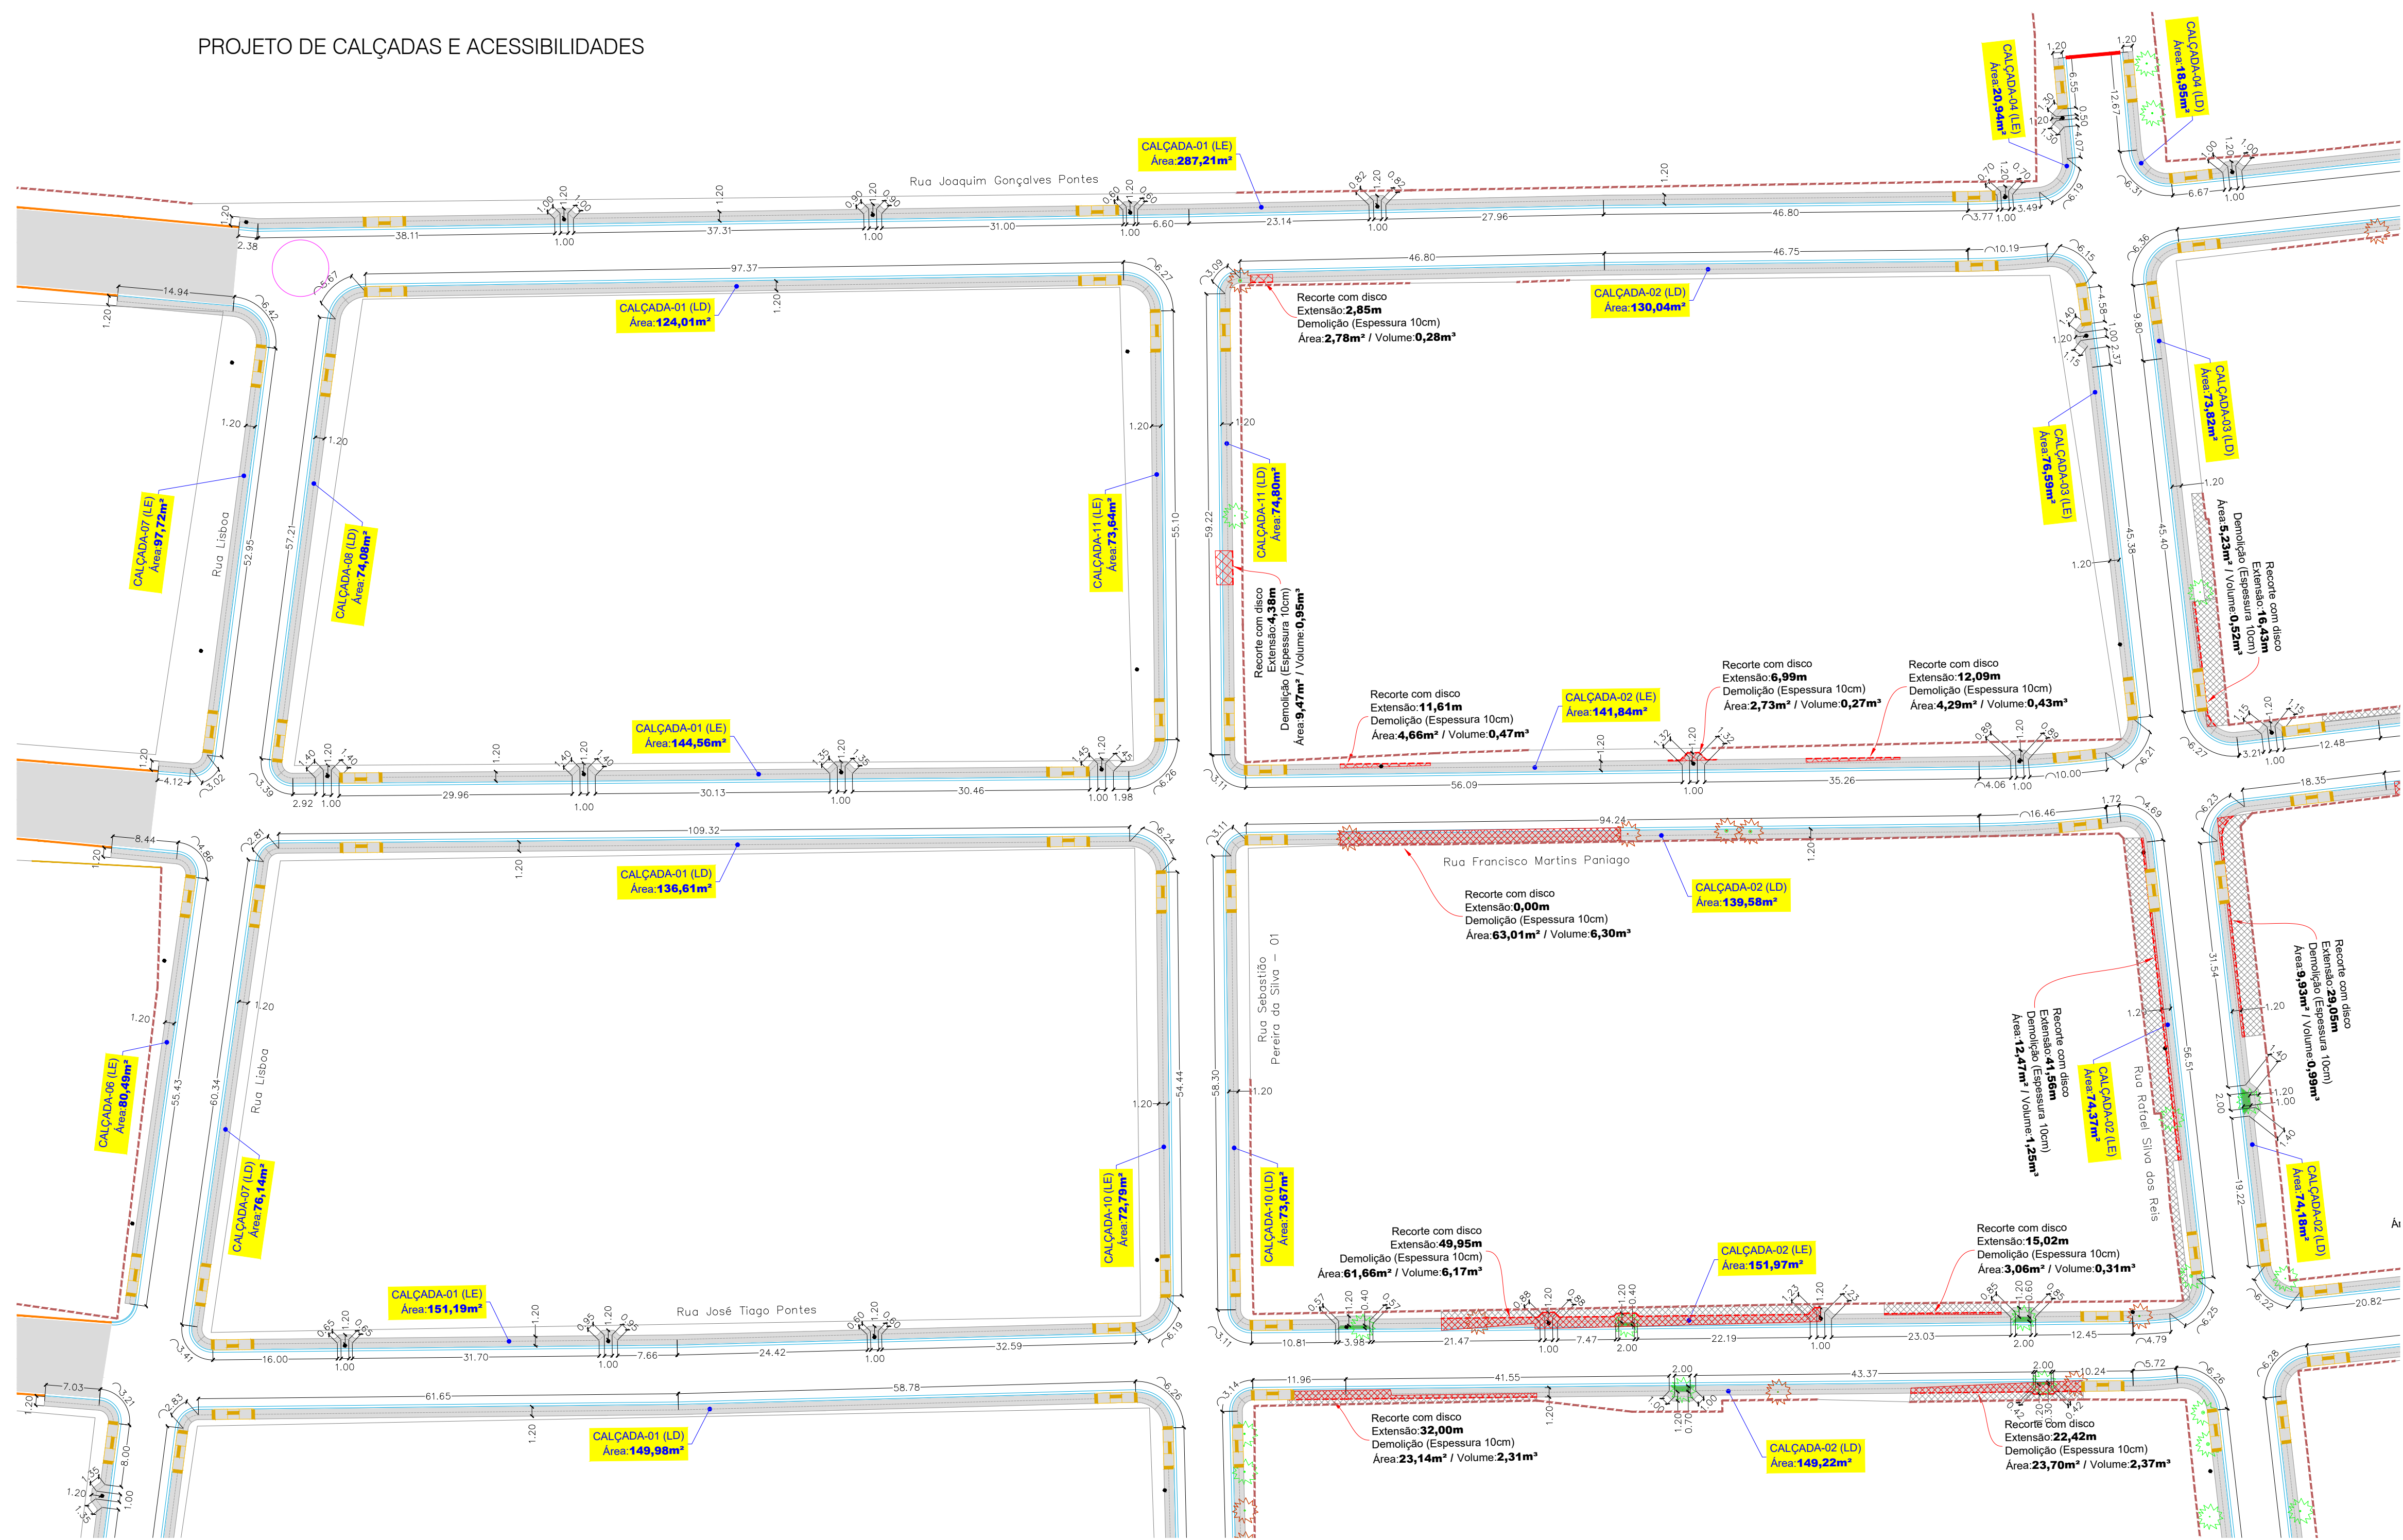

CONVENÇÕES

- CADASTRO**

 - ALINHAMENTO PREDIAL
 - CERCA COBERTURA
 - MURO
 - TAPUME
 - PAVIMENTO ASFÁLTICO
 - POSTE DE ENERGIA ELÉTRICA
 - ÁRVORE
 - CALÇADA
 - FOSSA
 - RAMPAS EXISTENTES

SERVIÇOS A EXECUTAR

 - PAVIMENTAÇÃO ASFÁLTICA
 - TETO
 - PASSADO
 - GRAMA
 - RAMPAS DE ACESSO AO PASSADO
 - CALÇADA A DEMOUIR
 - RECORTE COM DISCO
 - ÁRVORE A REMOVER

OBSERVAÇÕES


01. - TODAS AS CALÇADAS PARA PROJETOS COM ACESSIBILIDADE SEQUINDO A NBR 9060-2015 DA ABNT, OS ACESSOS AOS LOTES EDIFICADOS, QUE APRESENTAM DESNÍVELS, FICARÃO A CARGO DO PROPRIETÁRIO, QUE DEVERÁ RESPEITAR AS NORMAS DE EXECUÇÃO. O PROJETO PRIORIZA A PRESERVAÇÃO DA ARBORIZAÇÃO.

OS REBAIXOS DEVEM PREFERENCIALMENTE MANTER O ALINHAMENTO PARA FACILITAR O TRÂNSITO DO PEDESTRE. FAR-SE-Á DOCUMENTAÇÃO E BOM SENSO NA EXECUÇÃO QUANTO A PEQUENAS ADEQUAÇÕES EM LADOS.

02. - ESTE DECORRENTES E DE PROPRIEDADE DA PRETENSÃO MATERIAL DE RIBAS DO RIO PAROQUEIAS E NÃO PODE SER REPRODUZIDO OU REPRODUZIDO PARA QUALQUER FIM SEM A PERMISSÃO DA COMISSÃO DE LICENCIAMENTO DA SCHAETTER ENGENHARIA LTDA.

03. - DIREITOS AUTORAIS E PATRIMONIAIS RESERVADOS. FOLHA Nº 001, ALÍNEA X DE 14/12/1973, LEI 5154, ARTIGO 17º, II, DE 24/12/1966, RESOLUÇÃO CONFEA Nº 200, DE 21/04/1979.

PLANTA CHAVE

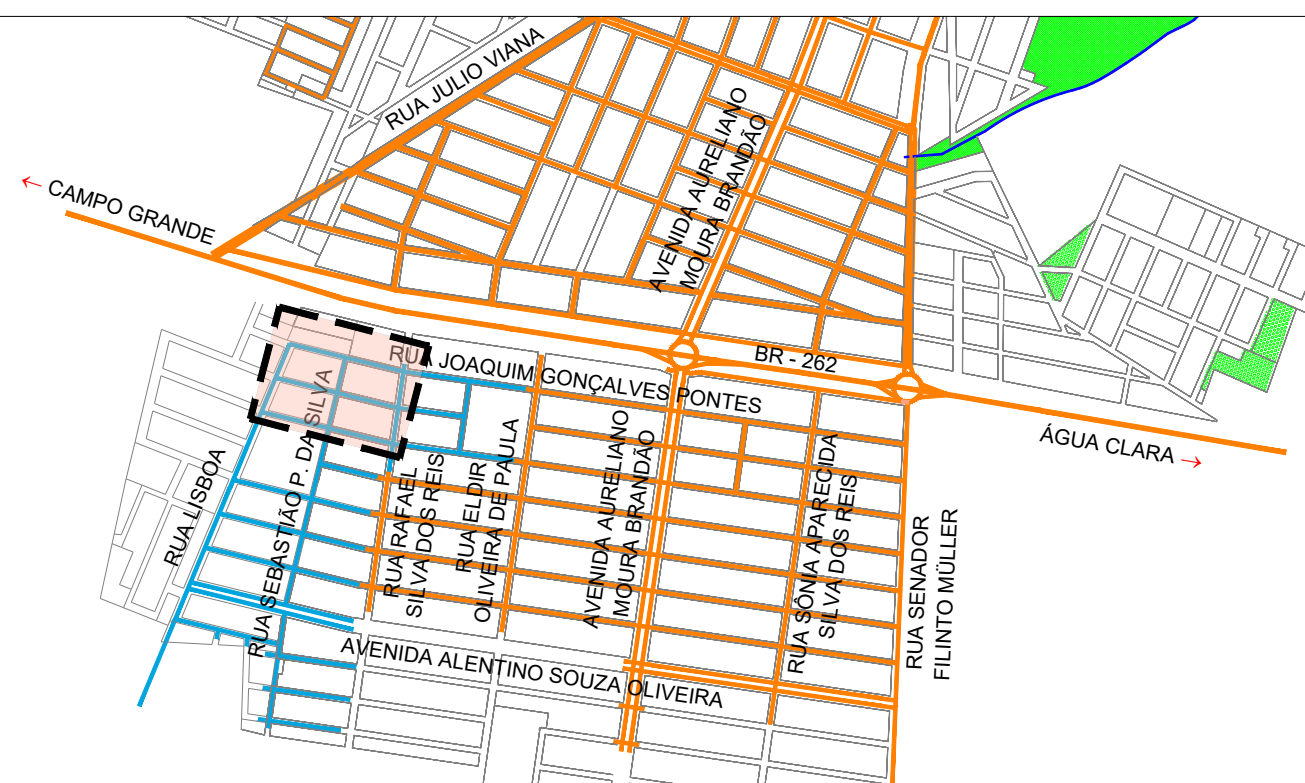

APROVAÇÃO

Nº DA REVISÃO	DATA	DESCRIÇÃO	ANALISADO	VISTO

AUTOR DO PROJETO:

SCHETTINI ENGENHARIA LTDA
CREA-MS: 3865
RICARDO SCHETTINI FIGUEIREDO
ENGENHEIRO CIVIL
CREA-RJ: 52.656/D - VISTO-MS 2900
Rua Alberto Neder, 352
Jardim dos Estados - CEP 79020-336
Fone (67) 3042-0681 - Campo Grande, MS
E-mail: contato@schettini.eng.br

CONTRATANTE

PREFEITURA MUNICIPAL DE RIBAS DO RIO PARDO/MS
CNPJ 03.501.541/0001-91

VISTO E ACEITO

ESTA ACEITAÇÃO NÃO ISENTA A CONTRATADA DAS RESPONSABILIDADES
E OBRIGAÇÕES ESTABELECIDAS NO CONTRATO

CONTRATANTE:
PREFEITURA MUNICIPAL DE RIBAS DO RIO PARDO / MS

RIBAS
DO RIO PARDO
PREFEITURA

PAVIMENTAÇÃO ASFÁLTICA E DRENAGEM DE ÁGUAS PLUVIAIS

**JARDIM ACÁCIA I
RIBAS DO RIO PARDO/**

AUTOR DO PROJETO:



PROJETO EXECUTIVO
CALÇADAS E ACESSIBILIDADES

19

DATA DE EMISSÃO: _____

SCALA: