



PROJETO DE CALÇADAS E ACESSIBILIDADES

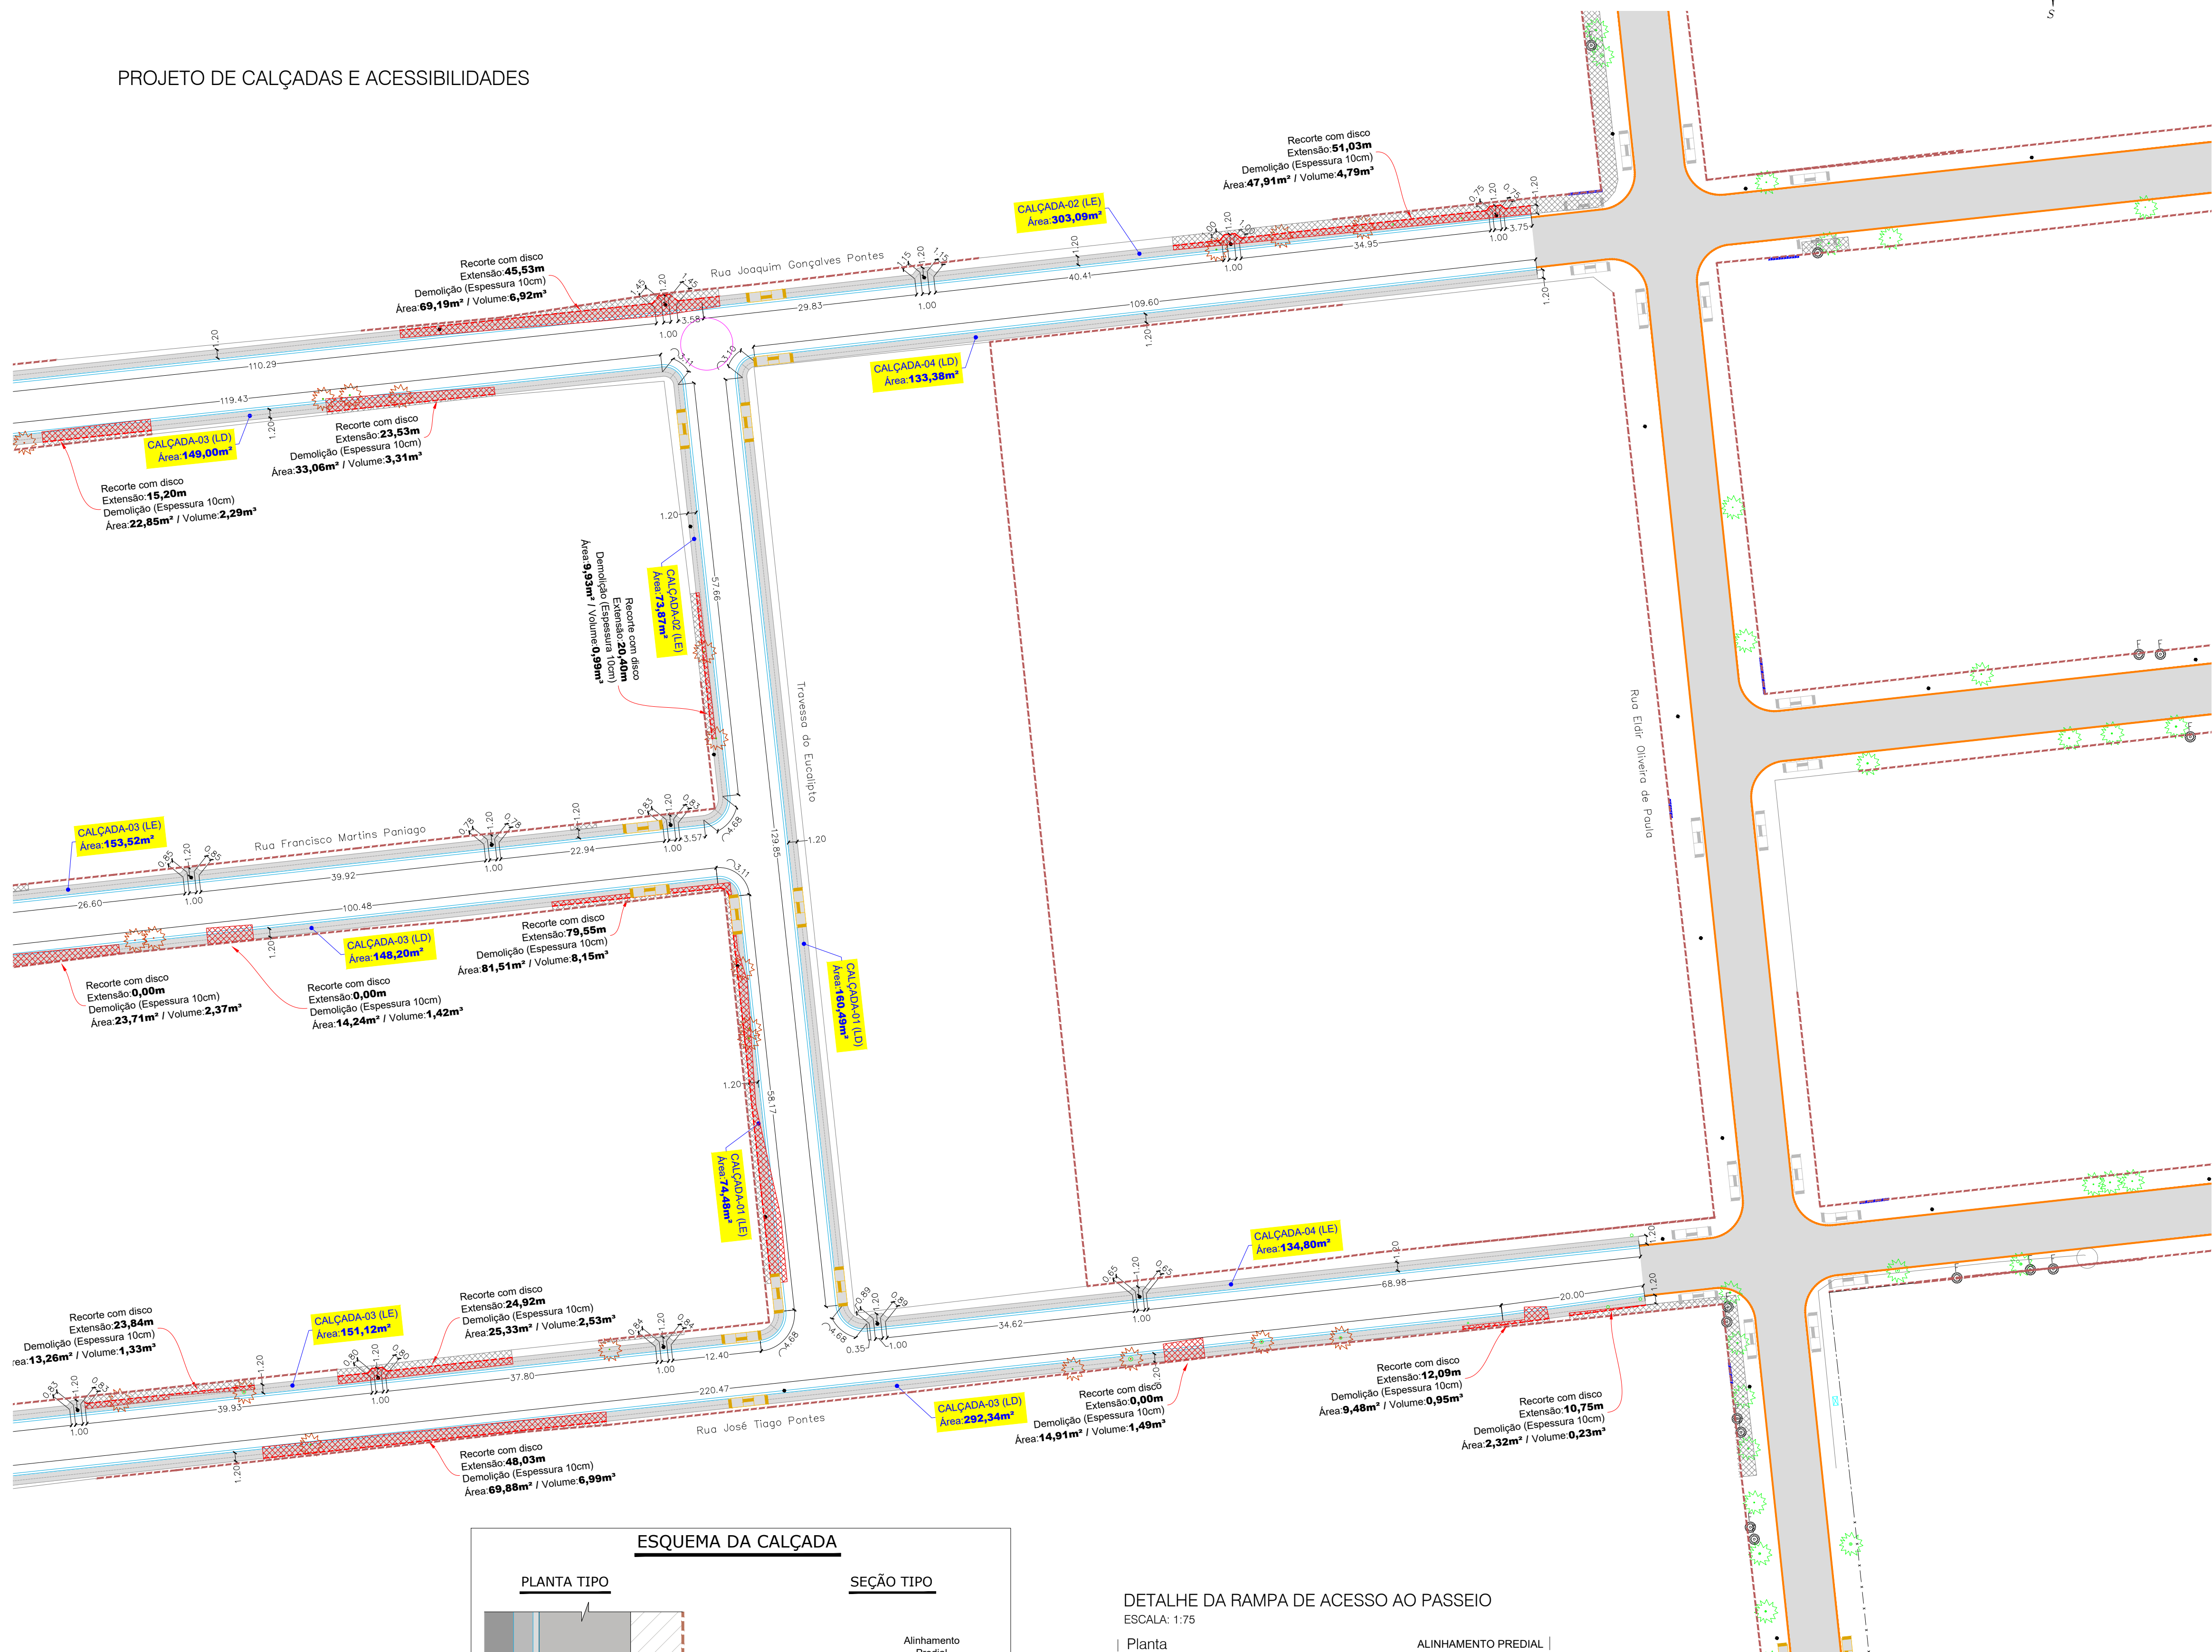


Perspectiva

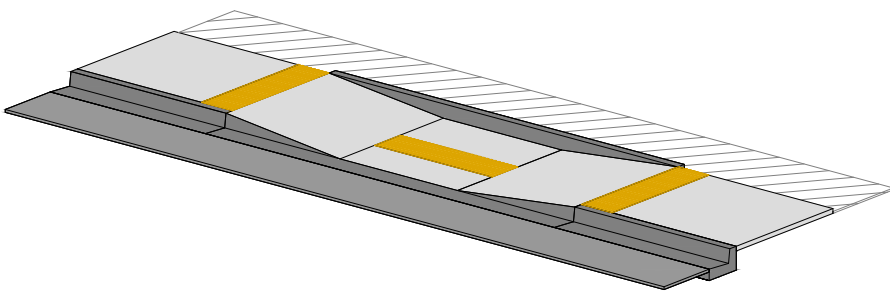


ESQUEMA DA CALÇADA

PLANTA TIPO

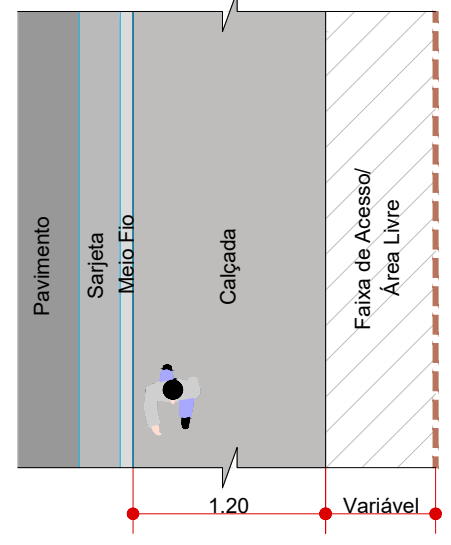



SEÇÃO TIPO

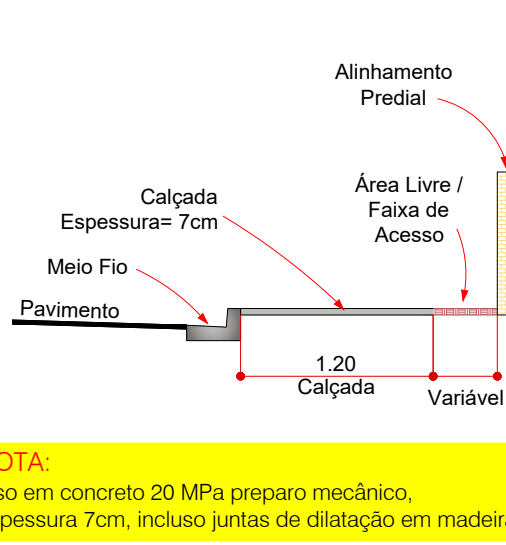

NOTA: Piso em concreto 20 MPa preparo mecânico, espessura 7cm, incluso juntas de dilatação em madeira.

DETALHE DA RAMPA DE ACESSO AO PASSEIO

ESCALA: 1:75

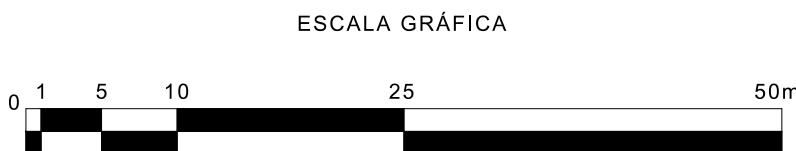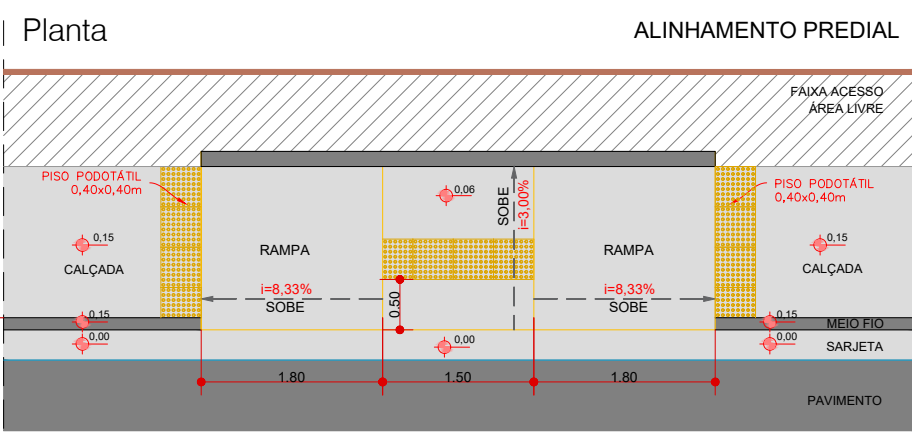

CONVENÇÕES

- CADASTRO
- ALINHAMENTO PREDIAL
 - CERCA
 - COBERTURA
 - MURO
 - TAPUME
 - PAVIMENTO ASFÁLTICO
 - POSTE DE ENERGIA ELÉTRICA
 - ÁRVORE
 - CALÇADA
 - FOSSA
 - RAMPAS EXISTENTES
- SERVIÇOS A EXECUTAR
- PAVIMENTAÇÃO ASFÁLTICA
 - TENTO
 - PASSEIO
 - GRAMA
 - RAMPAS DE ACESSO AO PASSEIO
 - CALÇADA A DEMOLIR
 - RECORTE COM DISCO
 - ÁRVORE A REMOVER

OBSERVAÇÕES


01 - TODAS AS CALÇADAS FORAM PROJETAS COM ACESSIBILIDADE SEQUINDO A NBR 9069-2015 DA ABNT. OS ACESSOS AOS LOTES EDIFICADOS, QUE APRESENTAM DESNÍVEIS, FICARÃO A CARGO DO PROPRIETÁRIO, QUE DEVERÁ RESPEITAR AS NORMAS DE EXECUÇÃO. O PROJETO PRIORIZA A PRESERVAÇÃO DA ARBORIZAÇÃO.

OS REBAIXOS DEVEM PREFERENCIALMENTE MANter O ALINHAMENTO PARA FACILITAR O TRÂNSITO DO PEDESTRE. FAR-SE-Á NECESSÁRIO O BOM SENSU NA EXECUÇÃO QUANTO A PEQUENAS ADEQUAÇÕES IN LOCO.

02 - ESTE DOCUMENTO É DE PROPRIEDADE DA PREFEITURA MUNICIPAL DE RIBAS DO RIO PARDO/MS E NÃO PODE SER REPRODUZIDO OU USADO PARA QUALQUER FINALIDADE DIFERENTE DAQUELA PARA A QUAL ESTÁ SENDO FORNECIDO PELA SCHETTINI ENGENHARIA LTDA.;

03 - DIREITOS AUTORAIS E PATRIMONIAIS RESERVADOS CONFORME: LEI 5988, ARTIGO 6º; ALÍNEA X, DE 14/12/1973; LEI 5194, ARTIGO 17º E 18º; DE 24/12/1966; RESOLUÇÃO CONFEA, Nº 260, DE 21/04/1979.

PLANTA CHAVE

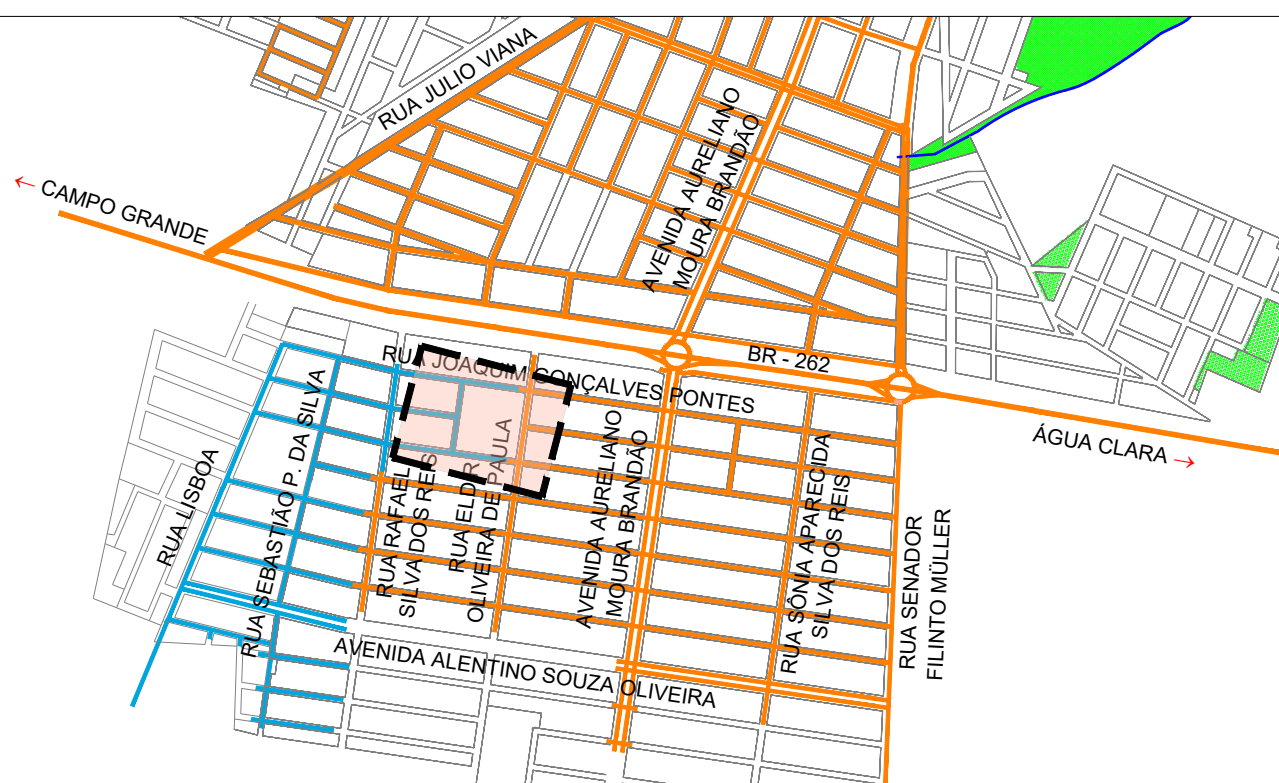

APROVAÇÃO				

Nº DA REVISÃO	DATA	DESCRIÇÃO	ANALISADO	VISTO

AUTOR DO PROJETO:	CONTRATANTE:
SCHETTINI ENGENHARIA LTDA CREA-MS: 3865 RICARDO SCHETTINI FIGUEIREDO ENGENHEIRO CIVIL CREA-RJ: 52.556/D - VISTO-MS 2900 Rua Alberto Neder, 352 Jardim dos Estados - CEP 79020-336 Fone: (67) 3042-0681 - Campo Grande, MS E-mail: contato@schettini.eng.br	PREFEITURA MUNICIPAL DE RIBAS DO RIO PARDO/MS CNPJ 03.501.541/0001-91 VISTO E ACEITO ESTA ACEITAÇÃO NÃO ISENTA A CONTRATADA DAS RESPONSABILIDADES E OBRIGAÇÕES ESTABELECIDAS NO CONTRATO

CONTRATANTE:	INFRAESTRUTURA URBANA PAVIMENTAÇÃO ASFÁLTICA E DRENAGEM DE ÁGUAS PLUVIAIS
PREFEITURA MUNICIPAL DE RIBAS DO RIO PARDO / MS	JARDIM ACÁCIA I RIBAS DO RIO PARDO/MS
AUTOR DO PROJETO:	PROJETO EXECUTIVO CALÇADAS E ACESSIBILIDADES
Schettini ENGENHARIA	DATA DE EMISSÃO: SETEMBRO/2023 ESCALA: 1:500