
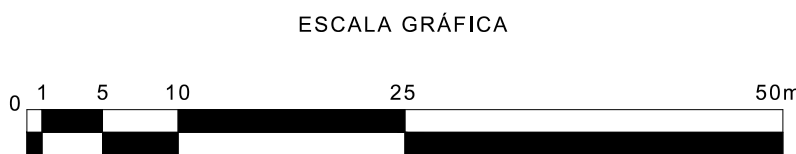
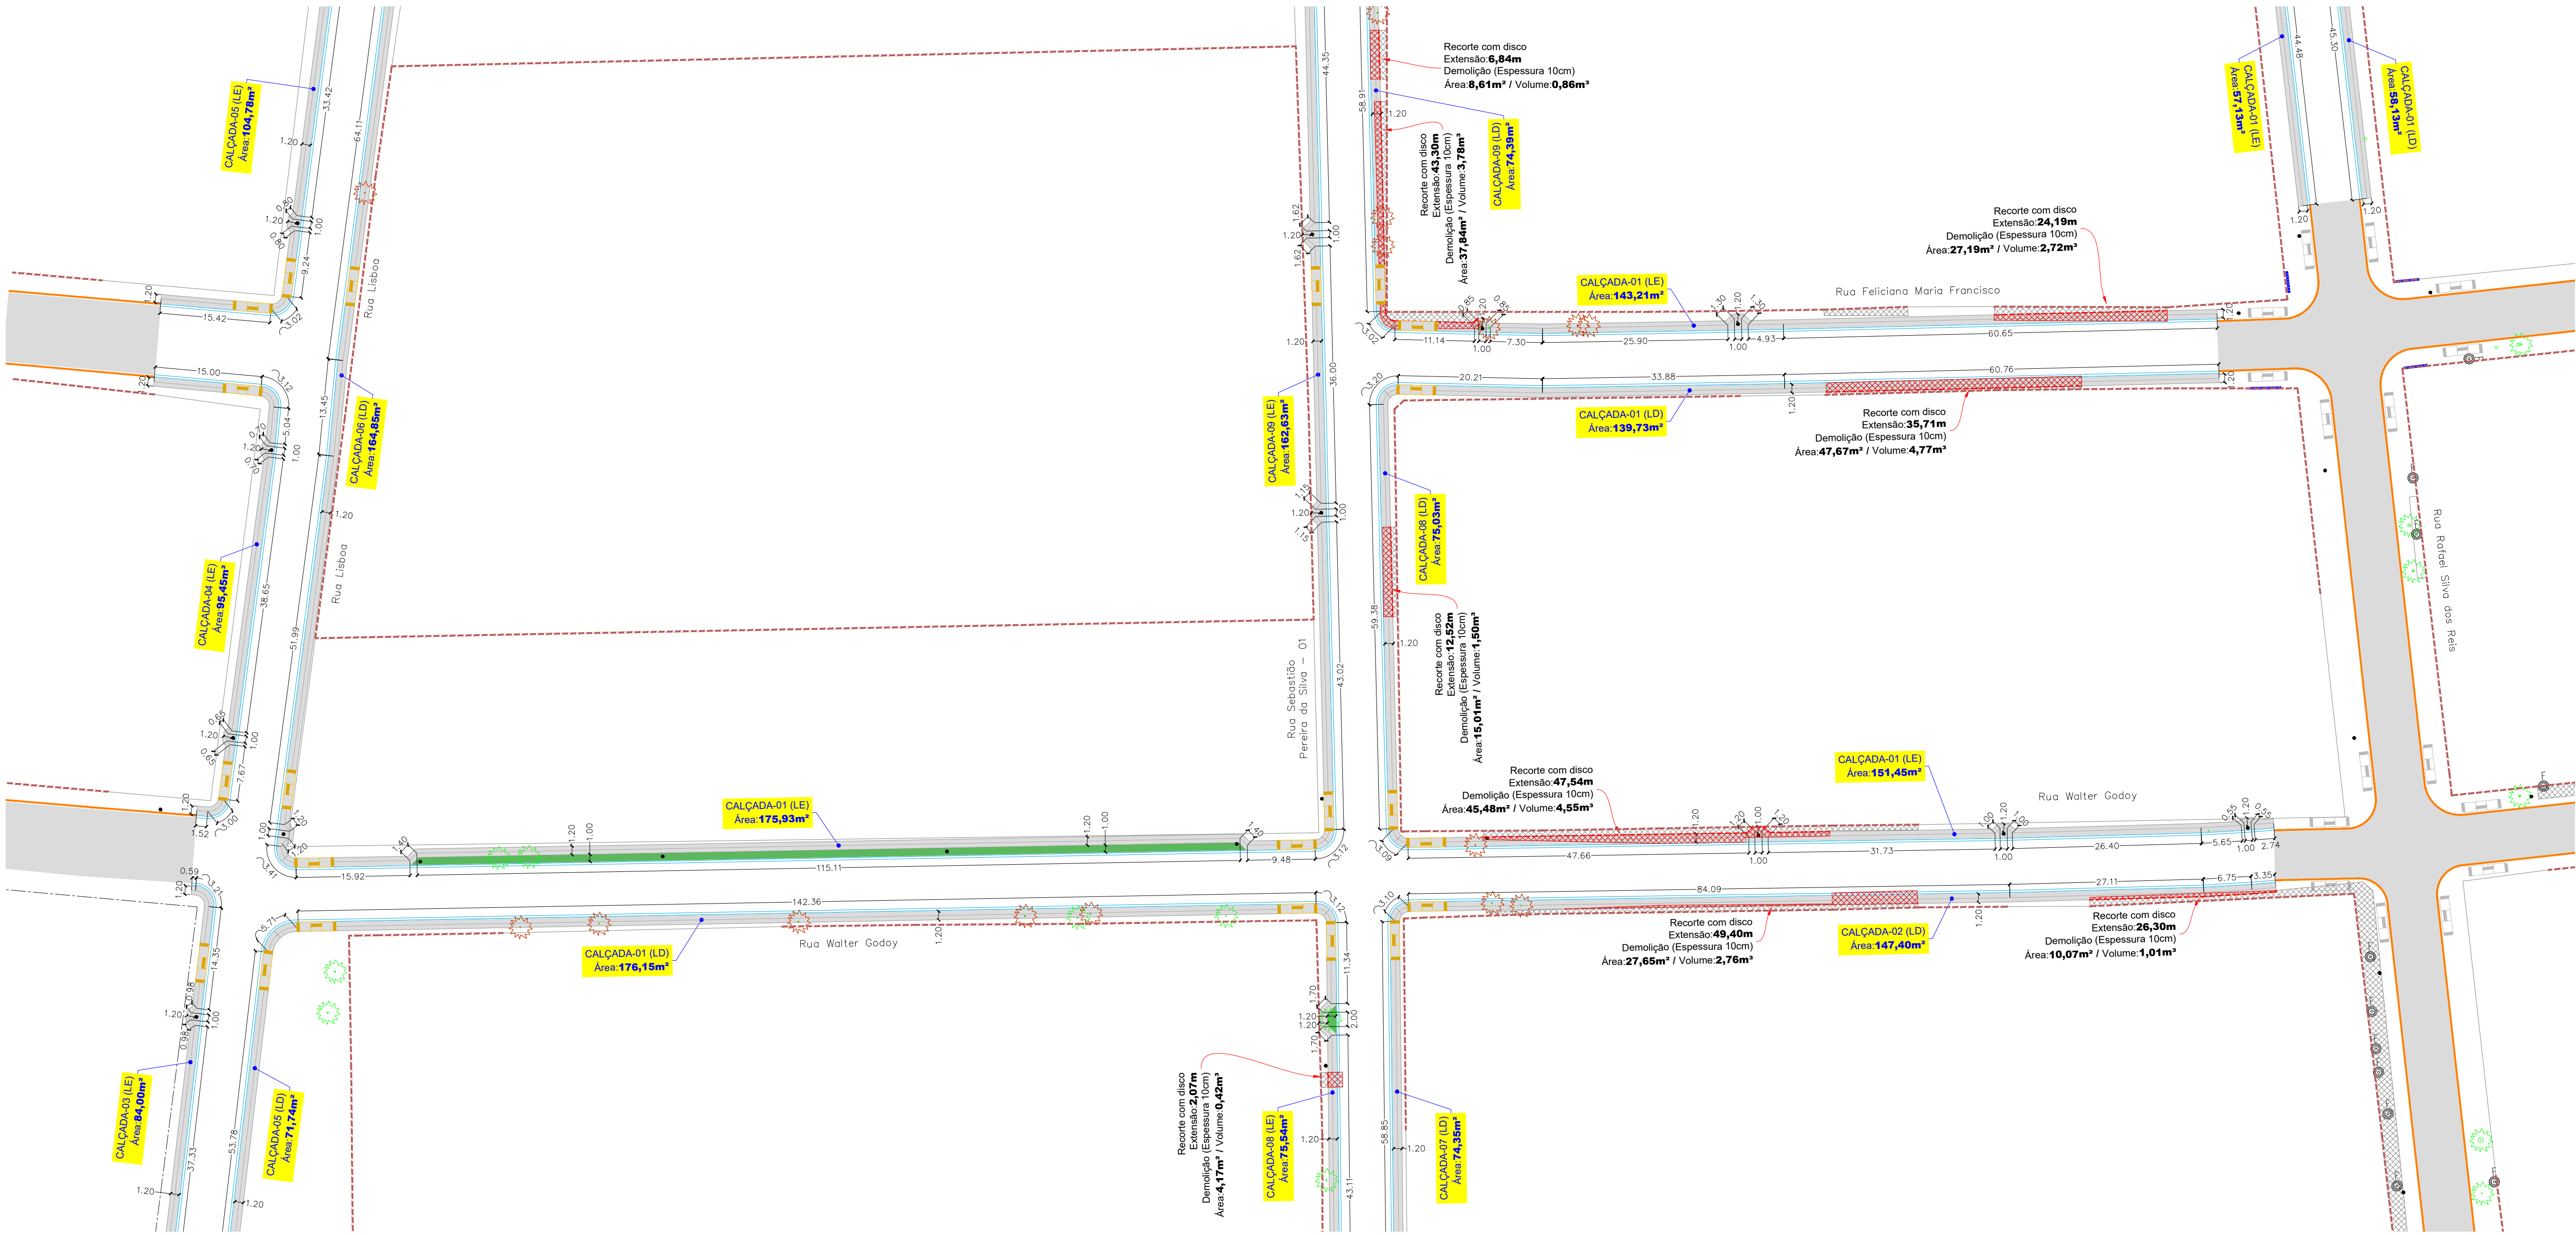


PROJETO DE CALÇADAS E ACESSIBILIDADES

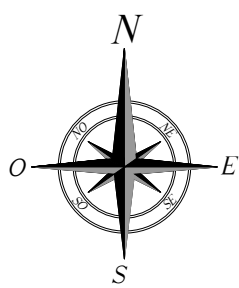

CONVENÇÕES

- CADASTRO**

 - ALINHAMENTO PREDIAL
 - CERCA
 - COBERTURA
 - MURO
 - TAPUME
 - PAVIMENTO ASFÁLTICO
 - POSTE DE ENERGIA ELÉTRICA
 - ÁRVORE
 - CALÇADA
 - FOSSA
 - RAMPAS EXISTENTES
- SERVIÇOS A EXECUTAR**

 - PAVIMENTAÇÃO ASFÁLTICA
 - TENTO
 - PASSEIO
 - GRAMA
 - RAMPAS DE ACESSO AO PASSEIO
 - CALÇADA A DEMOLIR
 - RECORTE COM DISCO
 - ÁRVORE A REMOVER


OBSERVAÇÕES

01 - TODAS AS CALÇADAS FORAM PROJETADAS COM ACESSIBILIDADE SEQUINDO A NBR 9050-2015 DA ABNT. OS ACESSOS AOS LOTES EDIFICADOS, QUE APRESENTAM DESNÍVEIS, FICARÃO A CARGO DO PROPRIETÁRIO, QUE DEVERÁ RESPEITAR AS NORMAS DE EXECUÇÃO. O PROJETO PRIORIZA A PRESERVAÇÃO DA ARBORIZAÇÃO. OS REBAIXOS DEVEM PREFERENCIALMENTE MANTER O ALINHAMENTO PARA FACILITAR O TRÂNSITO DO PEDESTRE. FAR-SE-Á NECESSÁRIO O BOM SENSO NA EXECUÇÃO QUANTO A PEQUENAS ADEQUAÇÕES IN LOCO.

02 - ESTE DOCUMENTO É DE PROPRIEDADE DA PREFEITURA MUNICIPAL DE RIBAS DO RIO PARDO/MS E NÃO PODE SER REPRODUZIDO OU USADO PARA QUALQUER FINALIDADE DIFERENTE DAQUELA PARA A QUAL ESTÁ SENDO FORNECIDO PELA SCHETTINI ENGENHARIA LTDA.

03 - DIREITOS AUTORAIS E PATRIMONIAIS RESERVADOS CONFORME: LEI 5888, ARTIGO 9º; ALÍNEA X, DE 14/12/1973; LEI 5194, ARTIGO 1º Pº E 18º, DE 24/12/1966; RESOLUÇÃO CONFEA, Nº 260, DE 21/04/1979.

PLANTA CHAVE

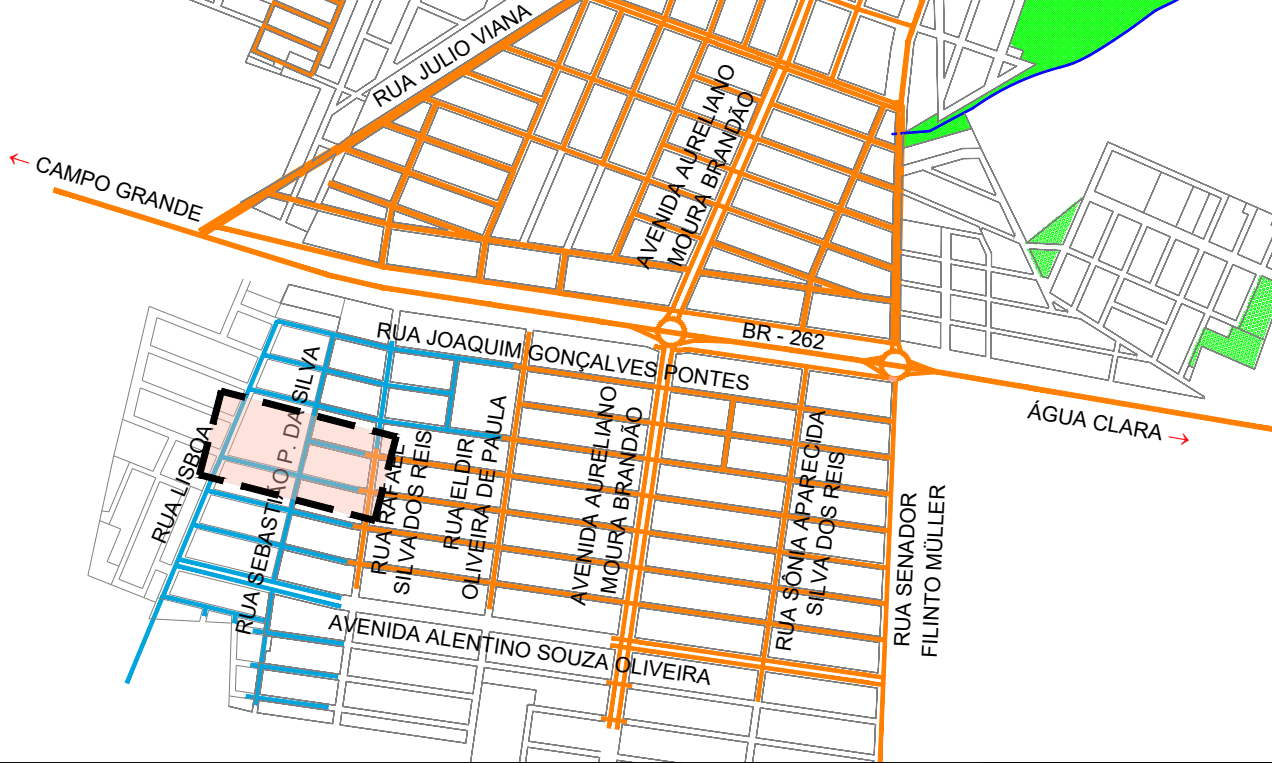

APROVAÇÃO

--	--	--	--	--

Nº DA REVISÃO	DATA	DESCRIÇÃO	ANALISADO	VISTO

AUTOR DO PROJETO: SCHETTINI ENGENHARIA LTDA CREA-MS: 3865 RICARDO SCHETTINI FIGUEIREDO ENGENHEIRO CIVIL CREA-RJ: 52.656/D - VISTO-MS 2900 Rua Alberto Nelder, 352 Jardim dos Estados - CEP 79020-336 Fone (67) 3042-0681 - Campo Grande, MS E-mail: contato@schettini-eng.br	CONTRATANTE: PREFEITURA MUNICIPAL DE RIBAS DO RIO PARDO/MS CNPJ 03.501.541/0001-91 VISTO E ACEITO ESTA ACEITAÇÃO NÃO ISENTA A CONTRATADA DAS RESPONSABILIDADES E OBRIGAÇÕES ESTABELECIDAS NO CONTRATO
--	---

CONTRATANTE: PREFEITURA MUNICIPAL DE RIBAS DO RIO PARDO / MS RIBAS DO RIO PARDO	LOCAL: JARDIM ACÁCIA I RIBAS DO RIO PARDO/MS	PROJETO EXECUTIVO CALÇADAS E ACESSIBILIDADES	21 DATA DE EMISSÃO: SETEMBRO/2023 ESCALA: 1:500
---	--	---	--