
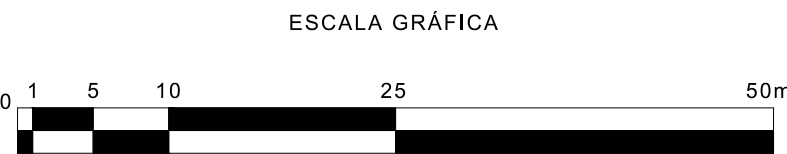
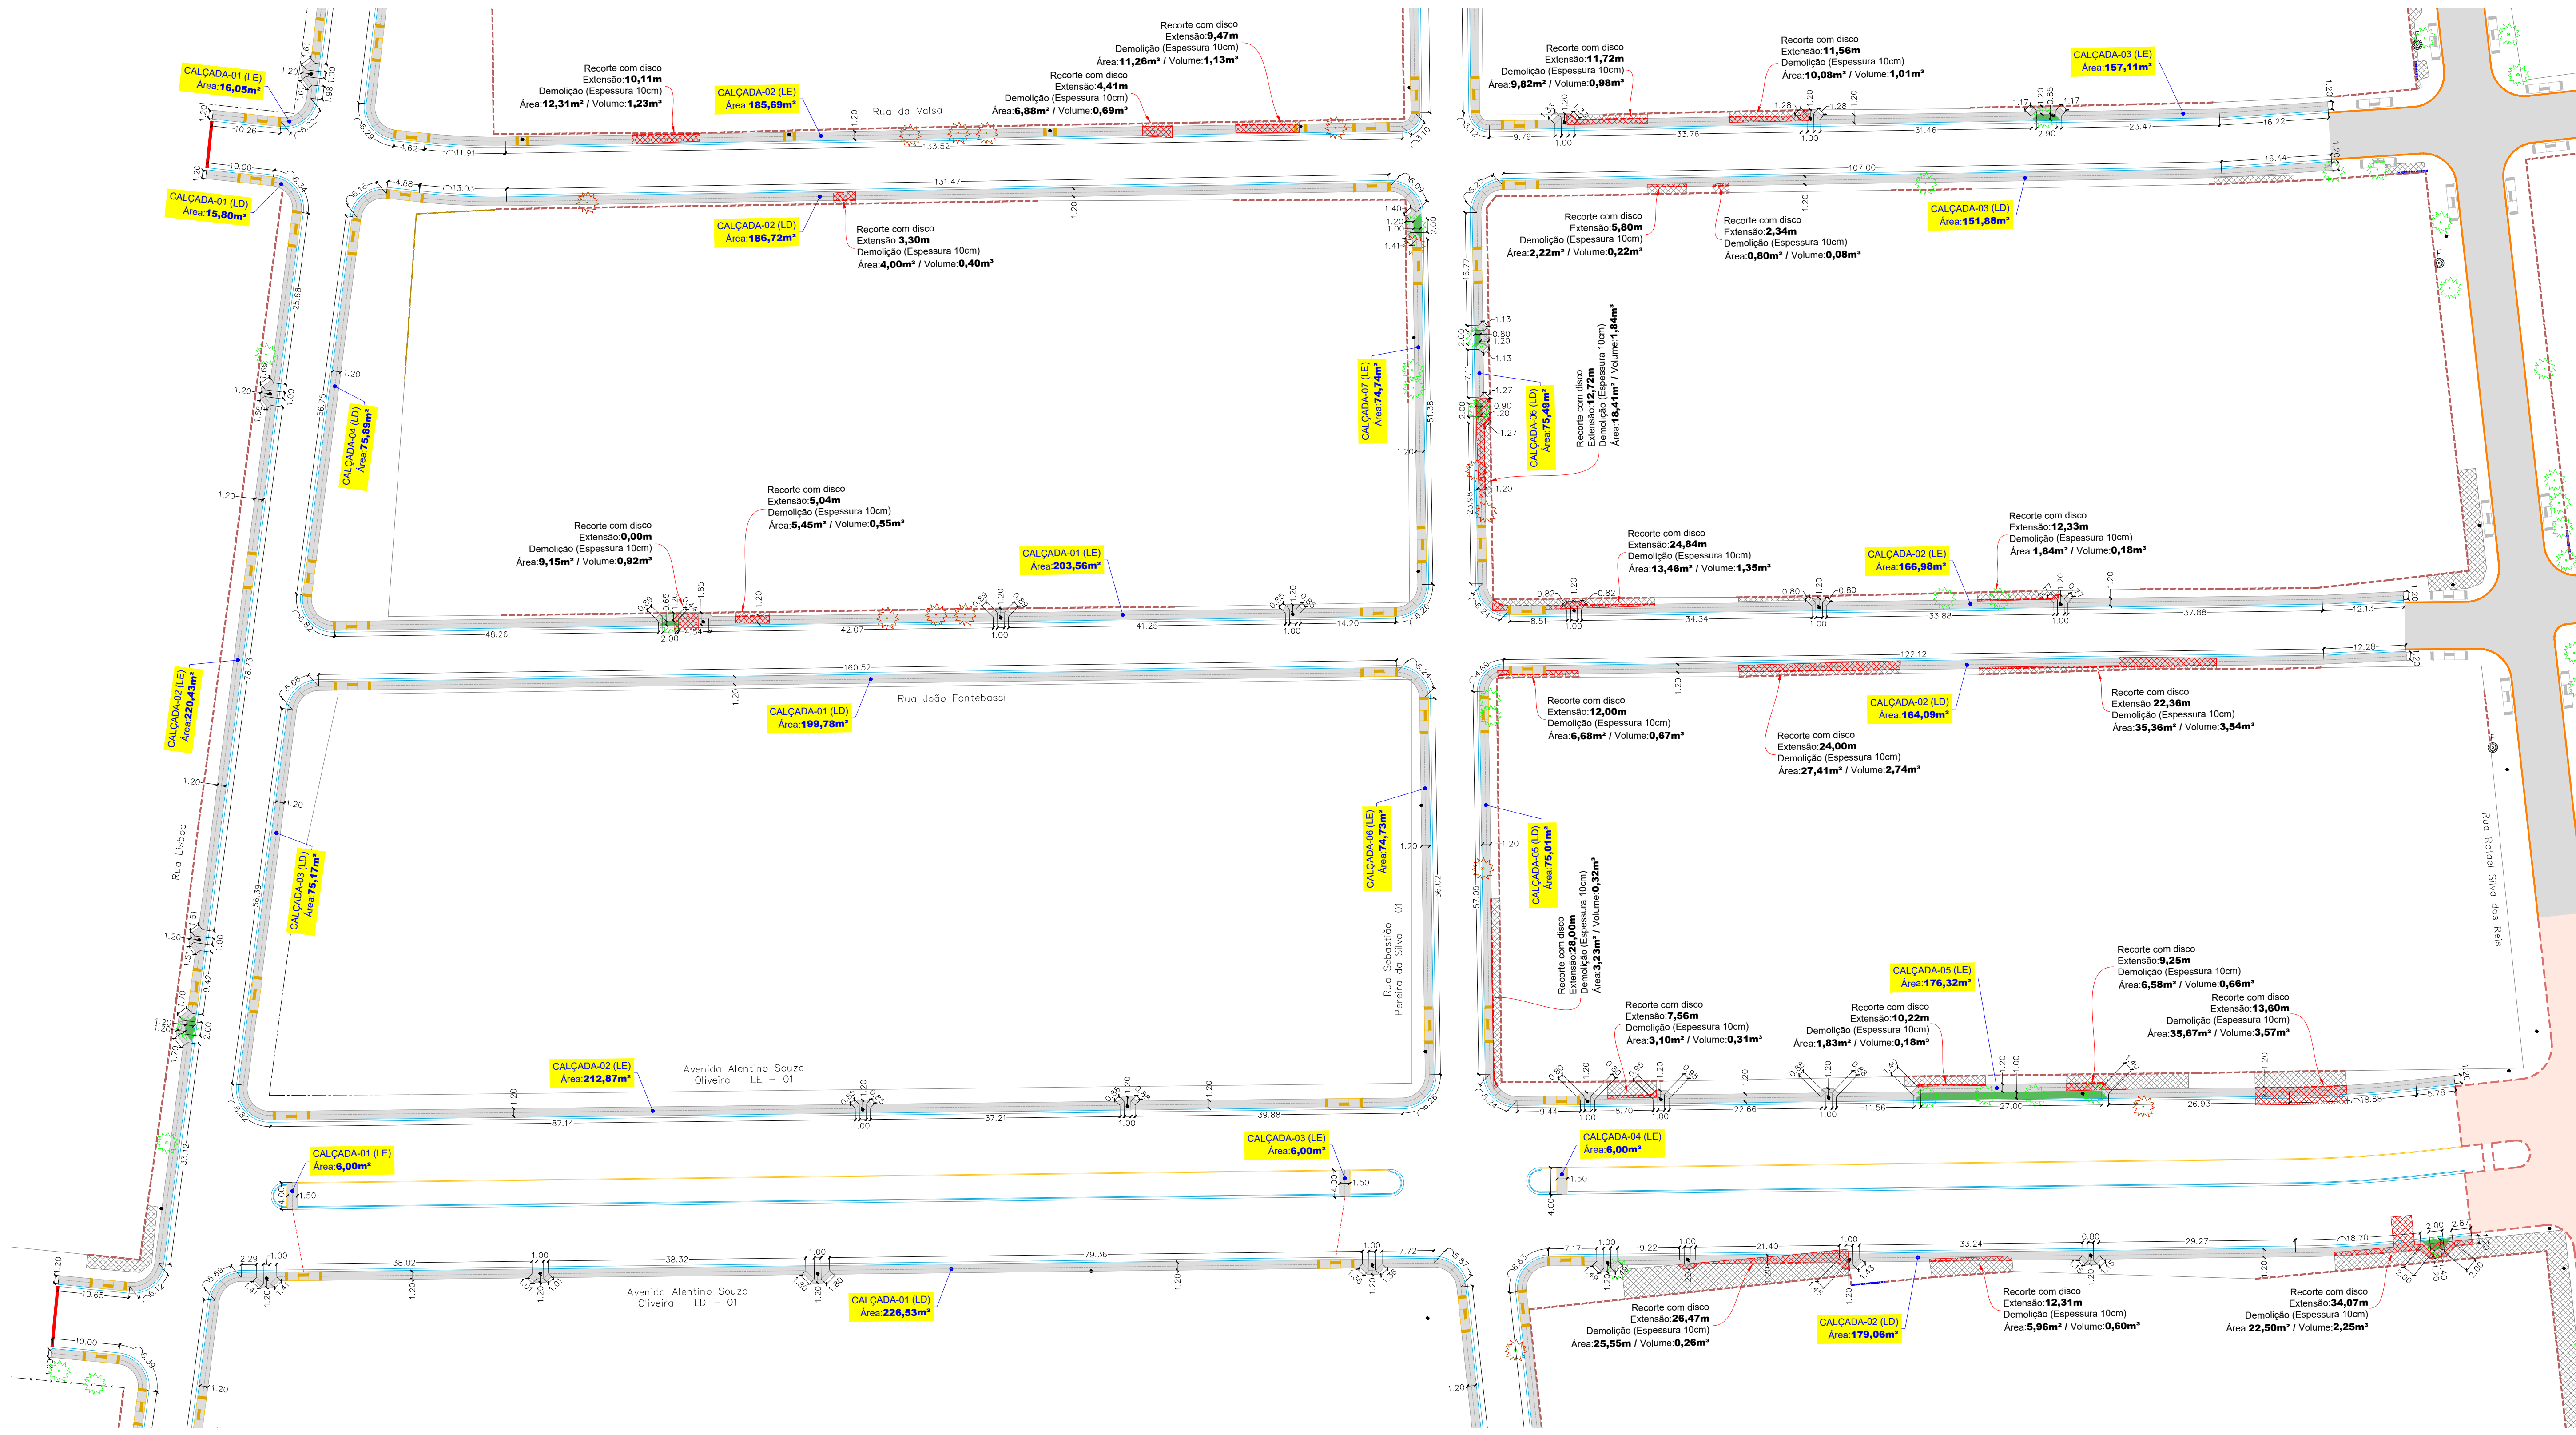


PROJETO DE CALÇADAS E ACESSIBILIDADES

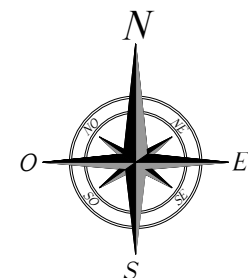

CONVENÇÕES

- CADASTRO**


 - ALINHAMENTO PREDIAL
 - CERCA
 - COBERTURA
 - MURO
 - TAPUME
 - POSTE DE ENERGIA ELÉTRICA
 - ÁRVORE
 - CAUÇA
 - FOSSA
 - RAMPAS EXISTENTES
- SERVIÇOS A EXECUTAR**

 - PAVIMENTAÇÃO ASFÁLTICA
 - TETO
 - PASSEIO
 - GRAMA
 - RAMPAS DE ACESSO AO PASSEIO
 - CALÇADA A DEMOLIR
 - RECORTE COM DISCO
 - ÁRVORE A REMOVER

OBSERVAÇÕES

01 - TODAS AS CALÇADAS FORAM PROJETAS COM ACESSIBILIDADE SEQUINDO A NBR 9050-2015 DA ABNT. OS ACESSOS AOS LOTES EDIFICADOS, QUE APRESENTAM DESNÍVEIS, FICARÃO A CARGO DO PROPRIETÁRIO, QUE DEVERÁ RESPEITAR AS NORMAS DE EXECUÇÃO. O PROJETO PRIORIZA A PRESERVAÇÃO DA ARBORIZAÇÃO.
OS REBAIXOS DEVEM PREFERENCIALMENTE MANTER O ALINHAMENTO PARA FACILITAR O TRÂNSITO DO PEDESTRE.
PARA-E-A NECESSÁRIO O BOM SENO NA EXECUÇÃO QUANTO A PEQUENAS ADEQUAÇÕES IN LOCO.
02 - ESTE DOCUMENTO É DE PROPRIEDADE DA PREFEITURA MUNICIPAL DE RIBAS DO RIO PARDO/MS E NÃO PODE SER REPRODUZIDO OU USADO PARA QUALQUER FINALIDADE DIFERENTE DAQUELA PARA A QUAL ESTÁ SENDO FORNECIDO PELA SCHETTINI ENGENHARIA LTDA.;
03 - DIREITOS AUTORAIS E PATRIMONIAIS RESERVADOS CONFORME: LEI 5886, ARTIGO 6º, ALÍNEA X, DE 14/12/1973; LEI 5194, ARTIGO 17º E 18º, DE 24/12/1966; RESOLUÇÃO CONFEA Nº 260, DE 21/04/1978.

PLANTA CHAVE

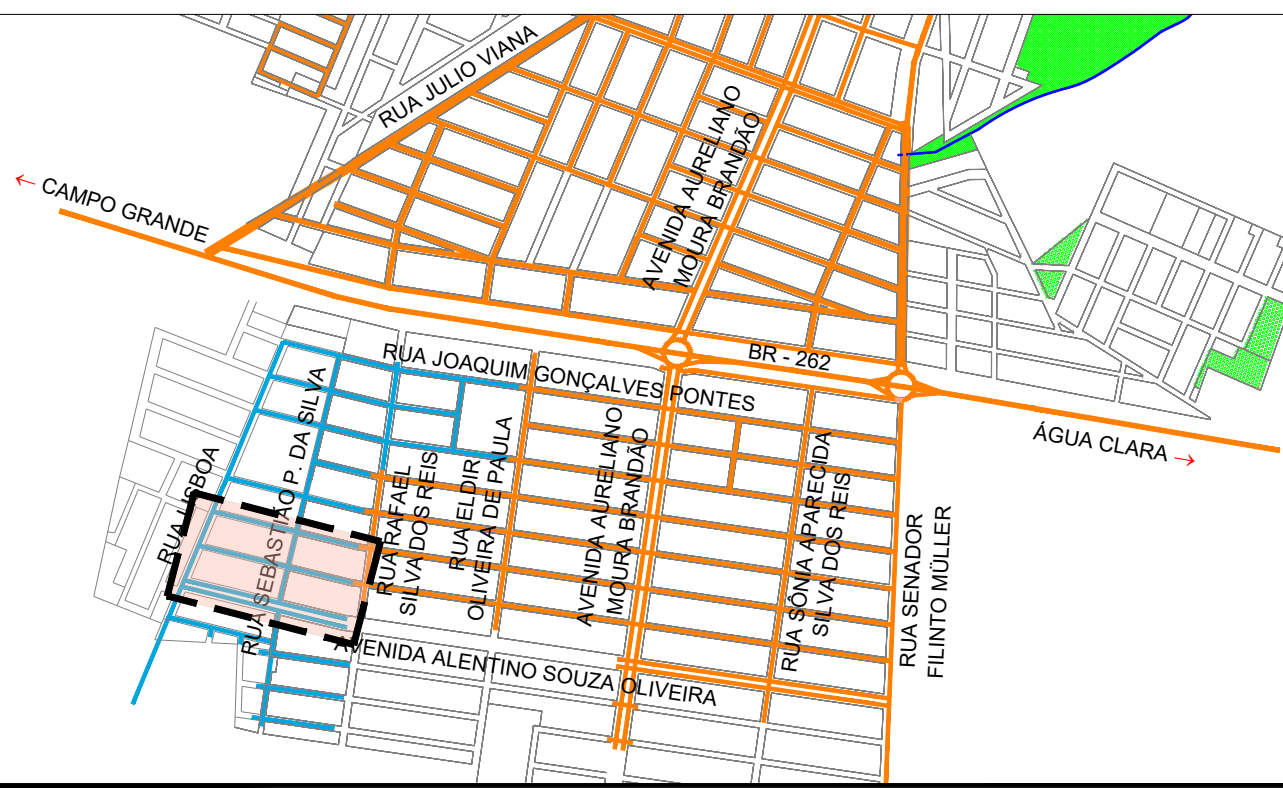

APROVAÇÃO				

Nº DA REVISÃO	DATA	DESCRIÇÃO	ANALISADO	VISTO

AUTOR DO PROJETO:	CONTRATANTE:
SCHETTINI ENGENHARIA LTDA CREA-MS: 3965 RICARDO SCHETTINI FIGUEIREDO ENGENHEIRO CIVIL CREA-RJ: 52.656/D - VISTO-MS 2900 Rua Alberto Neder, 352 Jardim dos Estados - CEP 79020-335 Fone (67) 3042-0681 - Campo Grande, MS E-mail: contato@schettini-eng.br	PREFEITURA MUNICIPAL DE RIBAS DO RIO PARDO/MS CNPJ 03.503.541/0001-91 VISTO E ACEITO ESTA ACEITAÇÃO NÃO ISENTA A CONTRATADA DAS RESPONSABILIDADES E OBRIGAÇÕES ESTABELECIDAS NO CONTRATO

CONTRATANTE: PREFEITURA MUNICIPAL DE RIBAS DO RIO PARDO / MS	OBJETO: INFRAESTRUTURA URBANA PAVIMENTAÇÃO ASFÁLTICA E DRENAGEM DE ÁGUAS PLUVIAIS
AUTOR DO PROJETO: Schettini Engenharia	LOCAL: JARDIM ACÁCIA I RIBAS DO RIO PARDO/MS
CONTEÚDO: PROJETO EXECUTIVO CALÇADAS E ACESSIBILIDADES	PRIMEIRO: 22 DATA DE EMISSÃO: SETEMBRO/2023 ESCALA: 1:500