




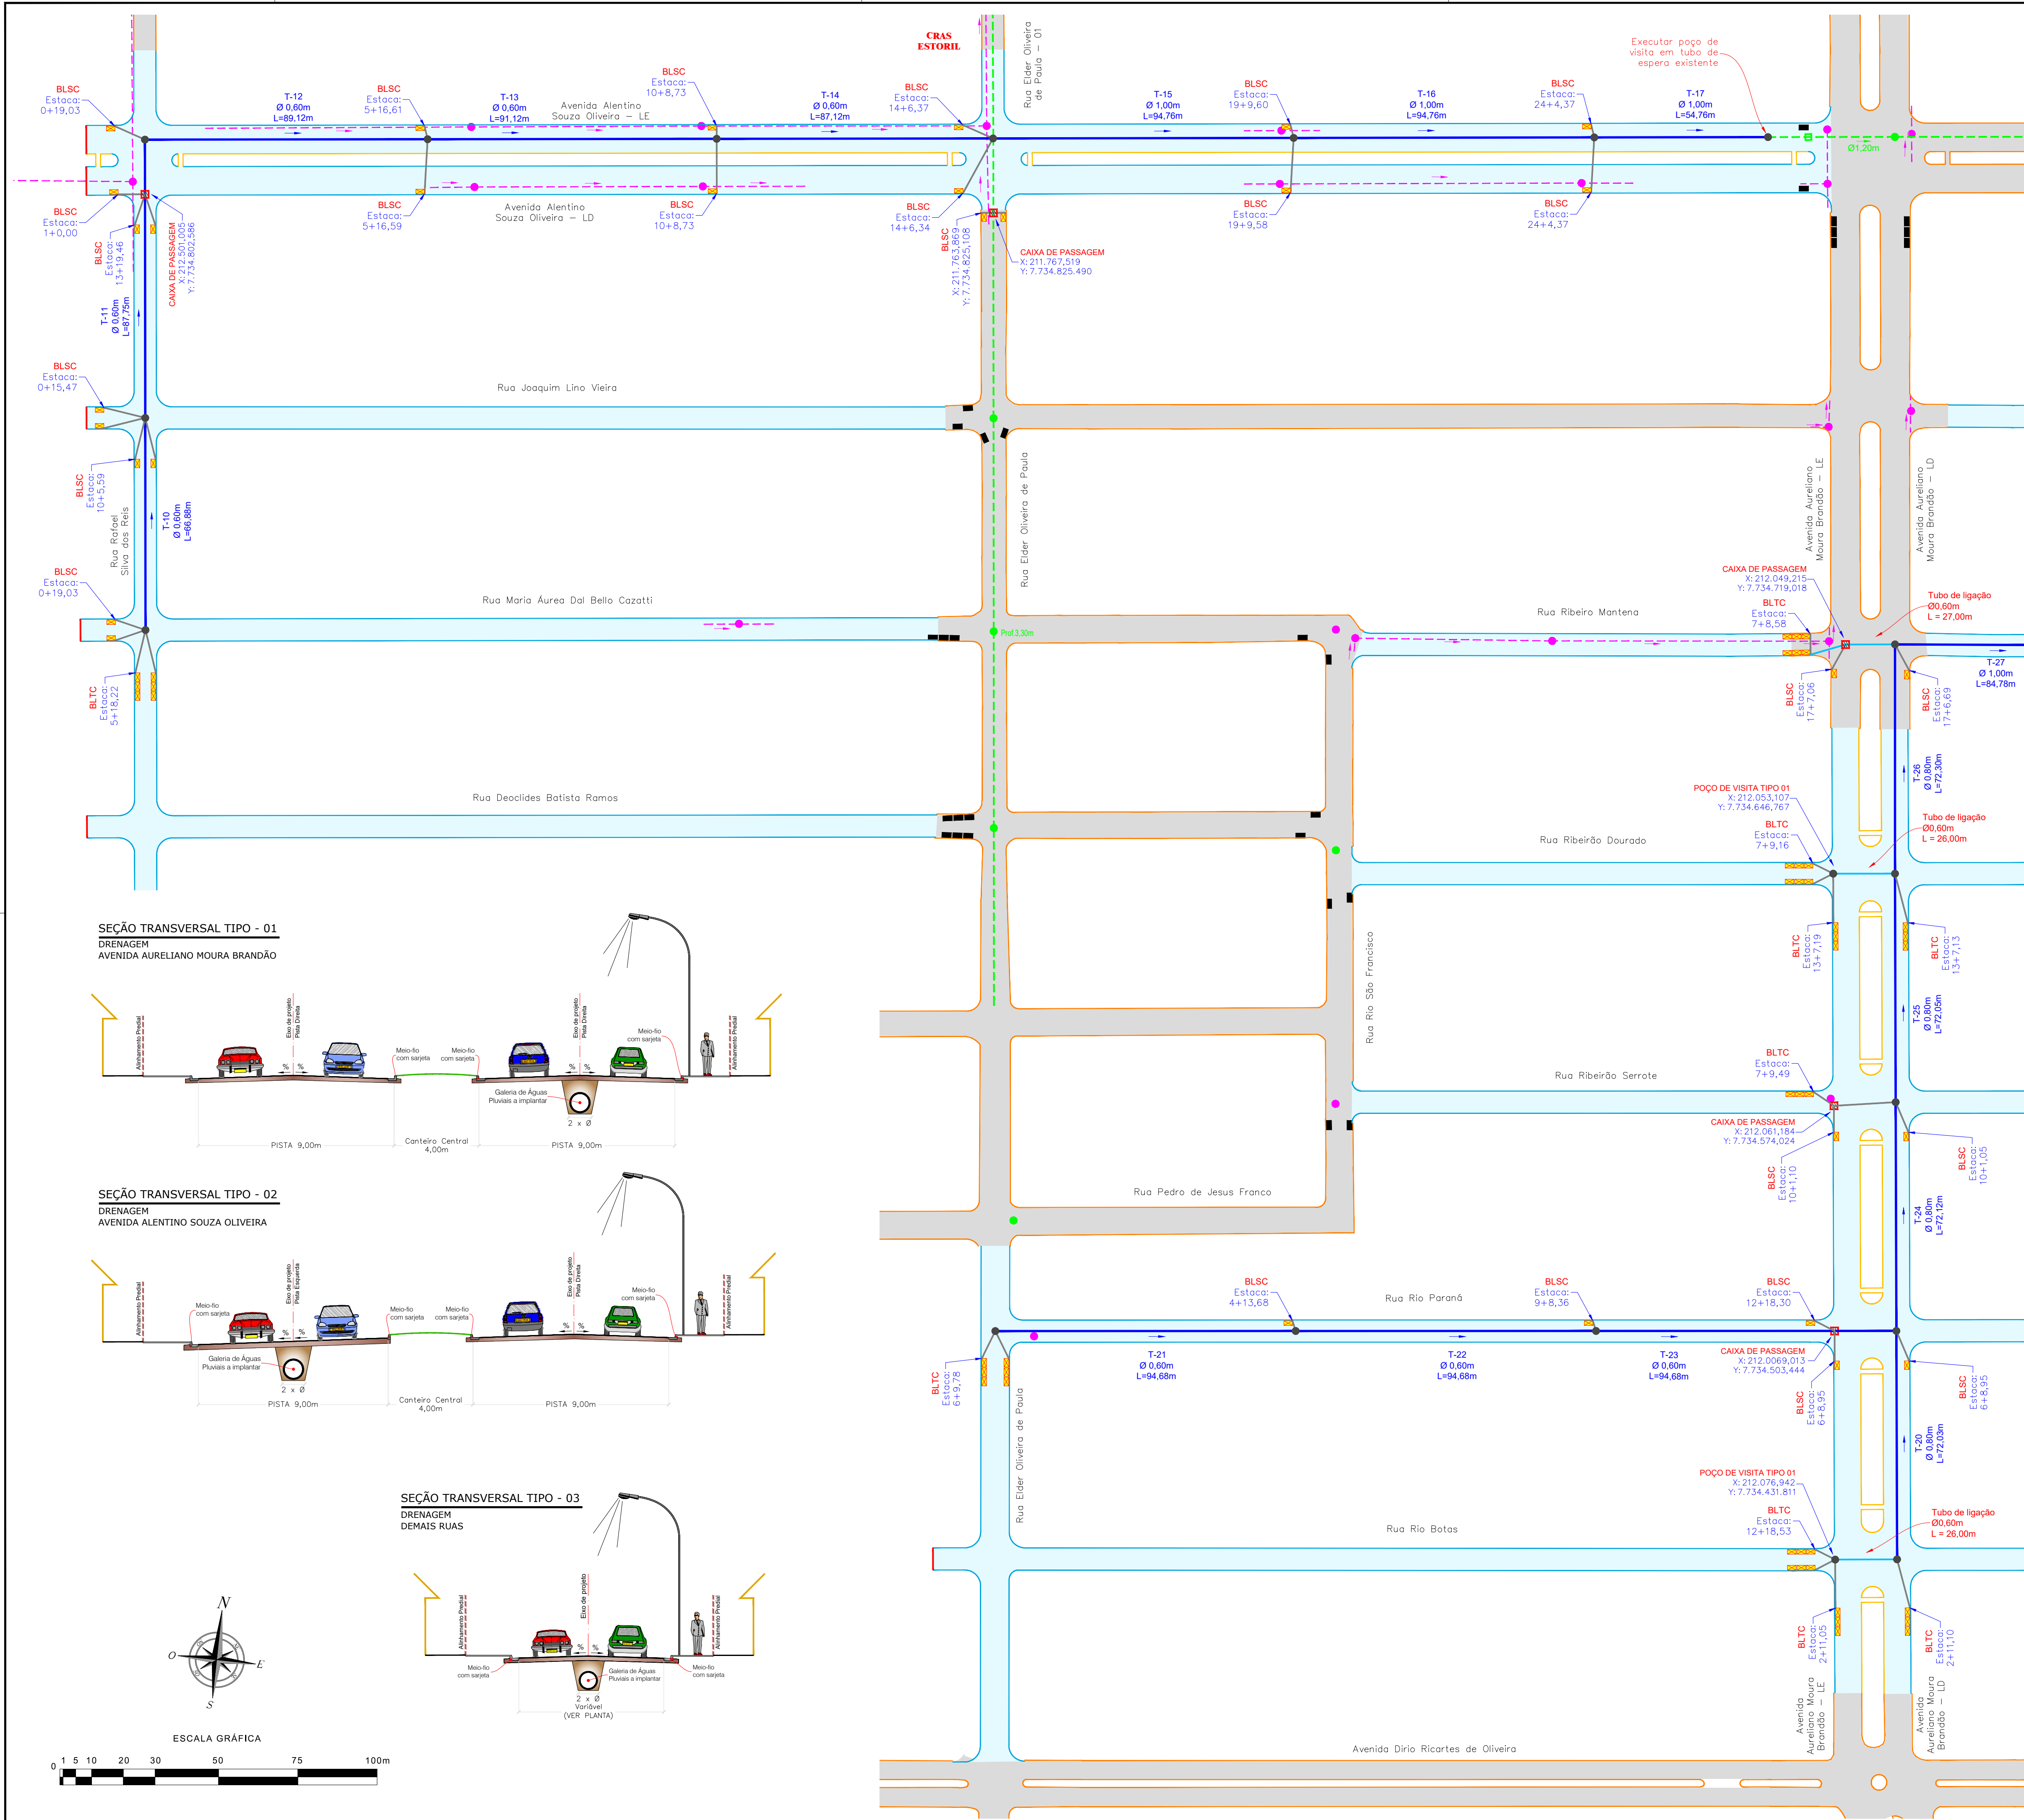



SEÇÃO TRANSVERSAL TIPO - 01
DRENAGEM
AVENIDA AURELIANO MOURA BRANDÃO

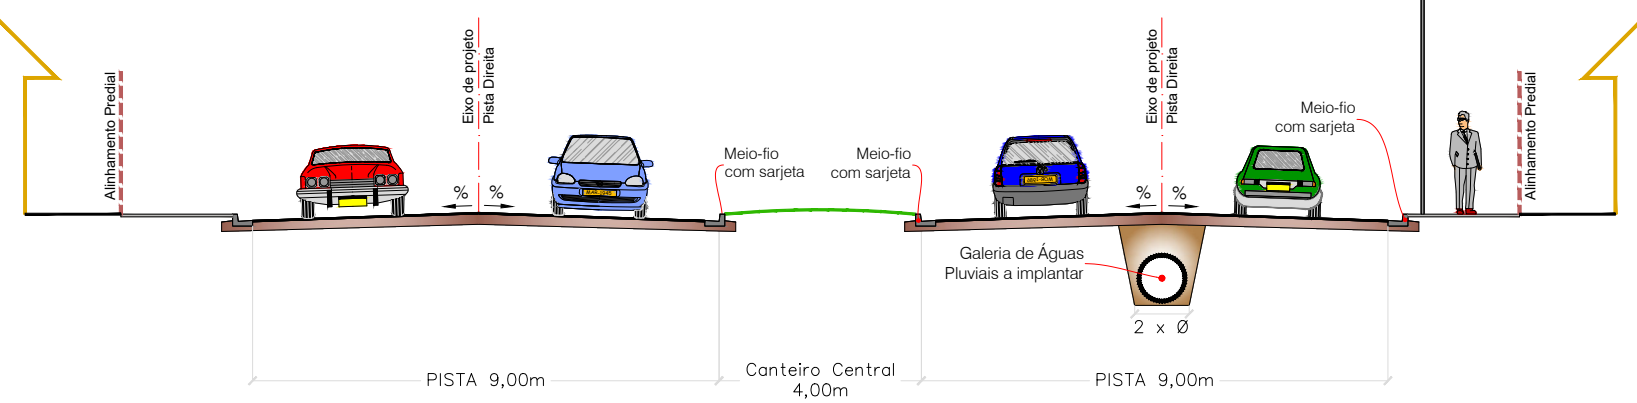

SEÇÃO TRANSVERSAL TIPO - 02
DRENAGEM
AVENIDA ALENTINO SOUZA OLIVEIRA

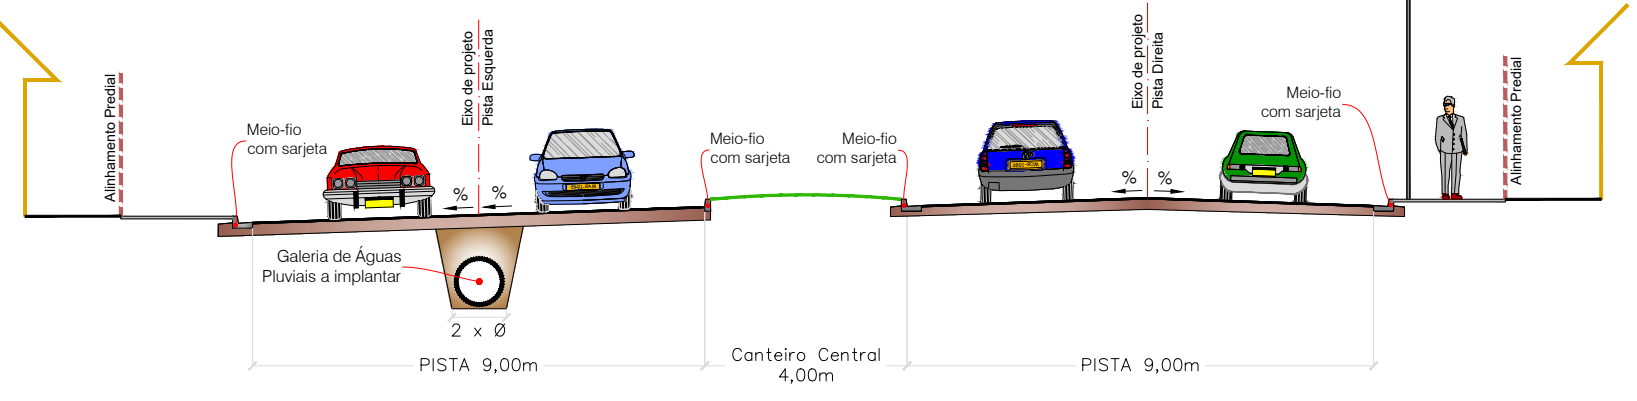

SEÇÃO TRANSVERSAL TIPO - 03
DRENAGEM
DEMAIS RUAS

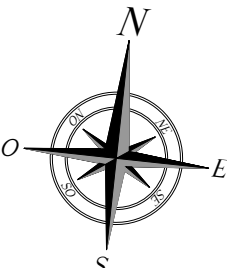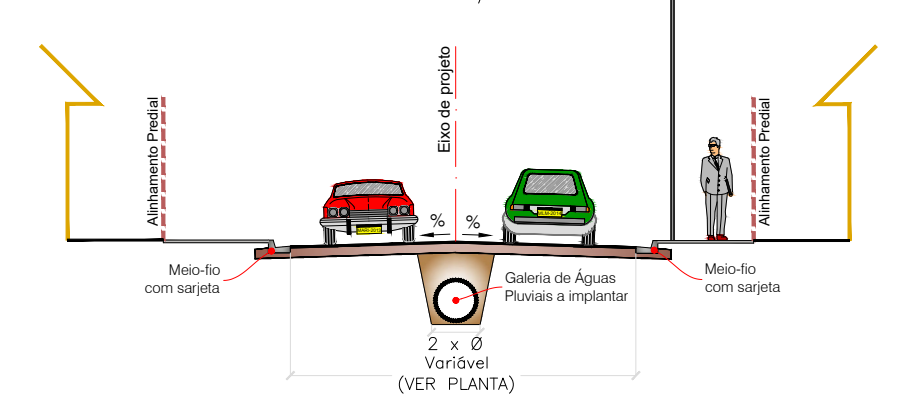


CONVENÇÕES

CADASTRO	SERVIÇOS A EXECUTAR
BORDO DO PAVIMENTO	PAVIMENTAÇÃO ASFÁLTICA
PAVIMENTO ASFÁLTICO	TENTO
BORDO DO PAVIMENTO	GALERIA DE ÁGUAS PLUVIAIS
GALERIA DE ÁGUAS PLUVIAIS	POÇO DE VISITA
POÇO DE VISITA	BOCA DE LIXO
BOCA DE LIXO	CAIXA DE PASSAGEM
REDE DE ESGOTO	NOME DO TRECHO
POÇO DE VISITA DE ESGOTO	DIÂMETRO DO TRECHO
	EXTENSÃO DO TRECHO
	SENTIDO DO ESCOAMENTO NA GALERIA
	TUBO DE LIGAÇÃO Ø0,40m
	TUBO DE LIGAÇÃO Ø0,60m

OBSERVAÇÕES

- 01 - OS POÇOS DE VISITA NÃO ESPECIFICADOS NO DESENHO SÃO DO TIPO PV-1. OS DEMAIS TIPOS FORAM INDICADOS CONFORME NECESSIDADE. OS PVS COM DEGRAUS DEVERÃO TER VIGAS INTERMEDIÁRIAS, PILARES E, PRINCIPALMENTE, LAJE DE FUNDO REFORÇADAS ESTRUTURALMENTE, CONFORME PROJETO PADRÃO.
- 02 - AS TUBULAÇÕES COM DIÂMETROS DE 0,40m E 0,60m SERÃO EM CONCRETO SIMPLES, CLASSE P-1, DE CONFORMIDADE COM A NORMA ABNT NBR 8890:2007 - VERSÃO CORRIGIDA EM 2008.
- 03 - AS TUBULAÇÕES COM DIÂMETRO DE 0,80m E SUPERIORES SERÃO EM CONCRETO ARMADO, CLASSE PA-1, DE CONFORMIDADE COM A NORMA ABNT NBR 8890:2007 - VERSÃO CORRIGIDA EM 2008.
- 04 - AS ESCAVAÇÕES DE VALAS PARA ASSENTAMENTOS DE TUBULAÇÕES SERÃO EXECUTADAS DE CONFORMIDADE COM A NORMA ABNT NBR 8890:2007 E ABNT NBR 12286:1992. A ABNT NBR 9081-1:1985 FOI CANCELADA, TODAVIA DE SER CONSULTADA.
- 05 - AS TUBULAÇÕES DEVERÃO SER ASSENTADAS EM FUNDAÇÃO DE 1ª CLASSE OU DE CONCRETO, À CRITÉRIO DA FISCALIZAÇÃO, COM TAXA ADMISSÍVEL DO SOLO DE 0,1 MPa.
- 06 - OS TUBOS DE LIGAÇÃO (BIGODES) SERÃO NO DIÂMETRO DE 0,40m E 0,60m COM DECLIVIDADE MÍNIMA DE 1,0 %.
- 07 - ANTES DO INÍCIO DA EXECUÇÃO DA OBRA A CONSTRUTORA DEVERÁ SOLICITAR AS CONCESSIONÁRIAS DE SERVIÇOS PÚBLICOS SEUS CADASTROS ATUALIZADOS E DE FOSSE DELES REALIZAR "IN LOCO" MAPEAMENTO INVESTIGATIVO PARA CONFIRMAÇÃO DA REAL LOCALIZAÇÃO DAS INTERFERÊNCIAS. POIS AS MESMAS ESTÃO IMPRESSAS NOS LAY-OUTS DISPONÍVEIS, CONTUDO PERMANECENDO DÚVIDAS, FAZER SONDAGEM NO LOCAL.
- 08 - A EXECUTORA DA OBRA DEVERÁ FAZER O LEVANTAMENTO TOPOGRÁFICO DO TERRENO PRIMITIVO, USANDO COMO BASE OS RNS IMPLANTADOS PELA PROJETISTA, PARA EVENTUAL CHECAGEM DOS VOLUMES DE CORTE/ATERRO.
- 09 - OS DANOS CAUSADOS ÀS INSTALAÇÕES SUBTERRÂNEAS OU SUPERFÍCIES SERÃO DE INTEIRA RESPONSABILIDADE DA EXECUTORA DA OBRA, INDEPENDENTE DA INTERFERÊNCIA CONSTAR OU NÃO NOS DESENHOS DO PROJETO.
- 10 - ESTE DOCUMENTO É DE PROPRIEDADE DA PREFEITURA MUNICIPAL DE RIBAS DO RIO PARDO E NÃO PODE SER REPRODUZIDO OU USADO PARA QUALQUER FINALIDADE DIFERENTE DAQUELA PARA A QUAL ESTÁ SENDO FORNECIDO PELA SCHETTINI ENGENHARIA LTDA.
- 11 - DIREITOS AUTORAIS E PATRIMONIAIS RESERVADOS CONFORME: LEI 5988, ARTIGO 6º, ALÍNEA X, DE 14/12/1973; LEI 5194, ARTIGO 17º E 18º, DE 24/12/1966; RESOLUÇÃO CONFEA Nº 260, DE 21/04/1975.

PLANTA CHAVE

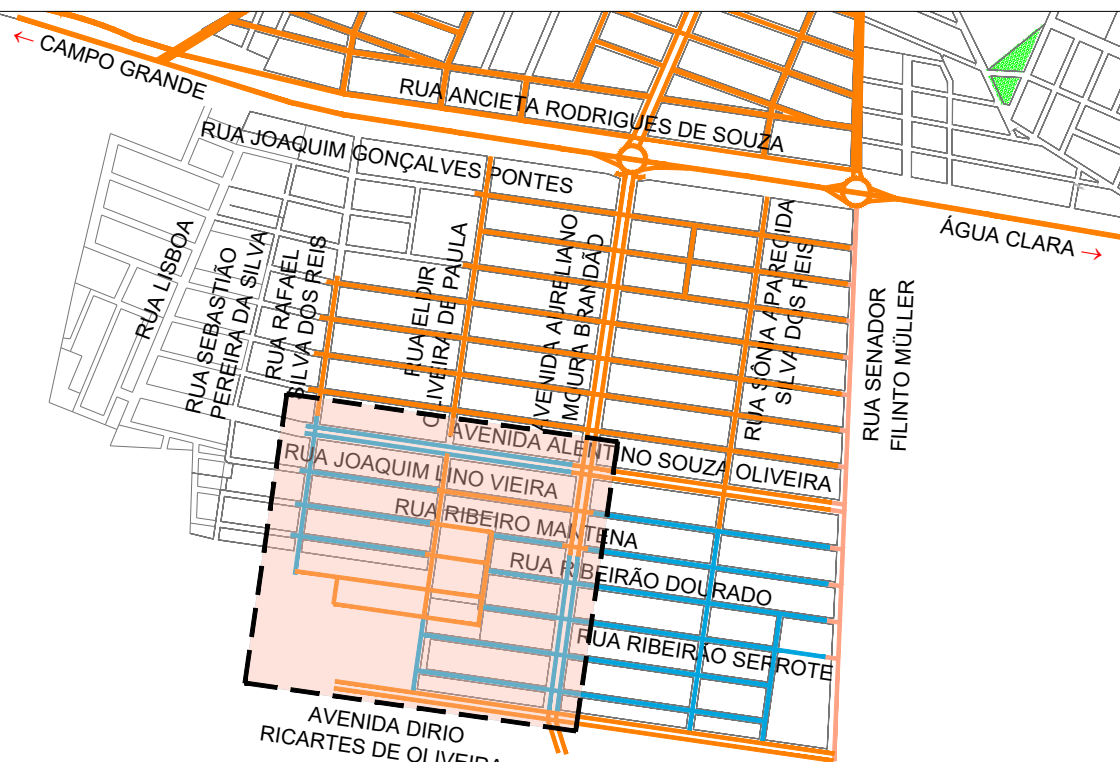

APROVAÇÃO				

Nº DA REVISÃO	DATA	DESCRIÇÃO	ANALISADO	VISTO

AUTOR DO PROJETO: SCHETTINI ENGENHARIA LTDA CREA-MS: 3865 RICARDO SCHETTINI FIGUEIREDO ENGENHEIRO CIVIL CREA-RJ: 52.656/D - VISTO-MS 2900 Rua Alberto Neder Nº 352 Jardim dos Estados - CEP 79020-336 Fone (67) 3042-0681 - Campo Grande, MS E-mail: contato@schettini.eng.br	CONTRATANTE: PREFEITURA MUNICIPAL DE RIBAS DO RIO PARDO / MS CNPJ 03.501.541/0001-91 VISTO E ACEITO ESTA ACEITAÇÃO NÃO ISENTA A CONTRATADA DAS RESPONSABILIDADES E OBRIGAÇÕES ESTABELECIDAS NO CONTRATO
--	--

CONTRATANTE: PREFEITURA MUNICIPAL DE RIBAS DO RIO PARDO / MS	OBRA: INFRAESTRUTURA URBANA PAVIMENTAÇÃO ASFÁLTICA E DRENAGEM DE ÁGUAS PLUVIAIS
AUTOR DO PROJETO: SCHETTINI ENGENHARIA	LOCAL: PARQUE ESTORIL ETAPAS 3 E 4 RIBAS DO RIO PARDO / MS
PROJETO EXECUTIVO DRENAGEM	PRIMEIRO: 07
DATA DE EMISSÃO: AGOSTO/2023 ESCALA: 1:1.000	