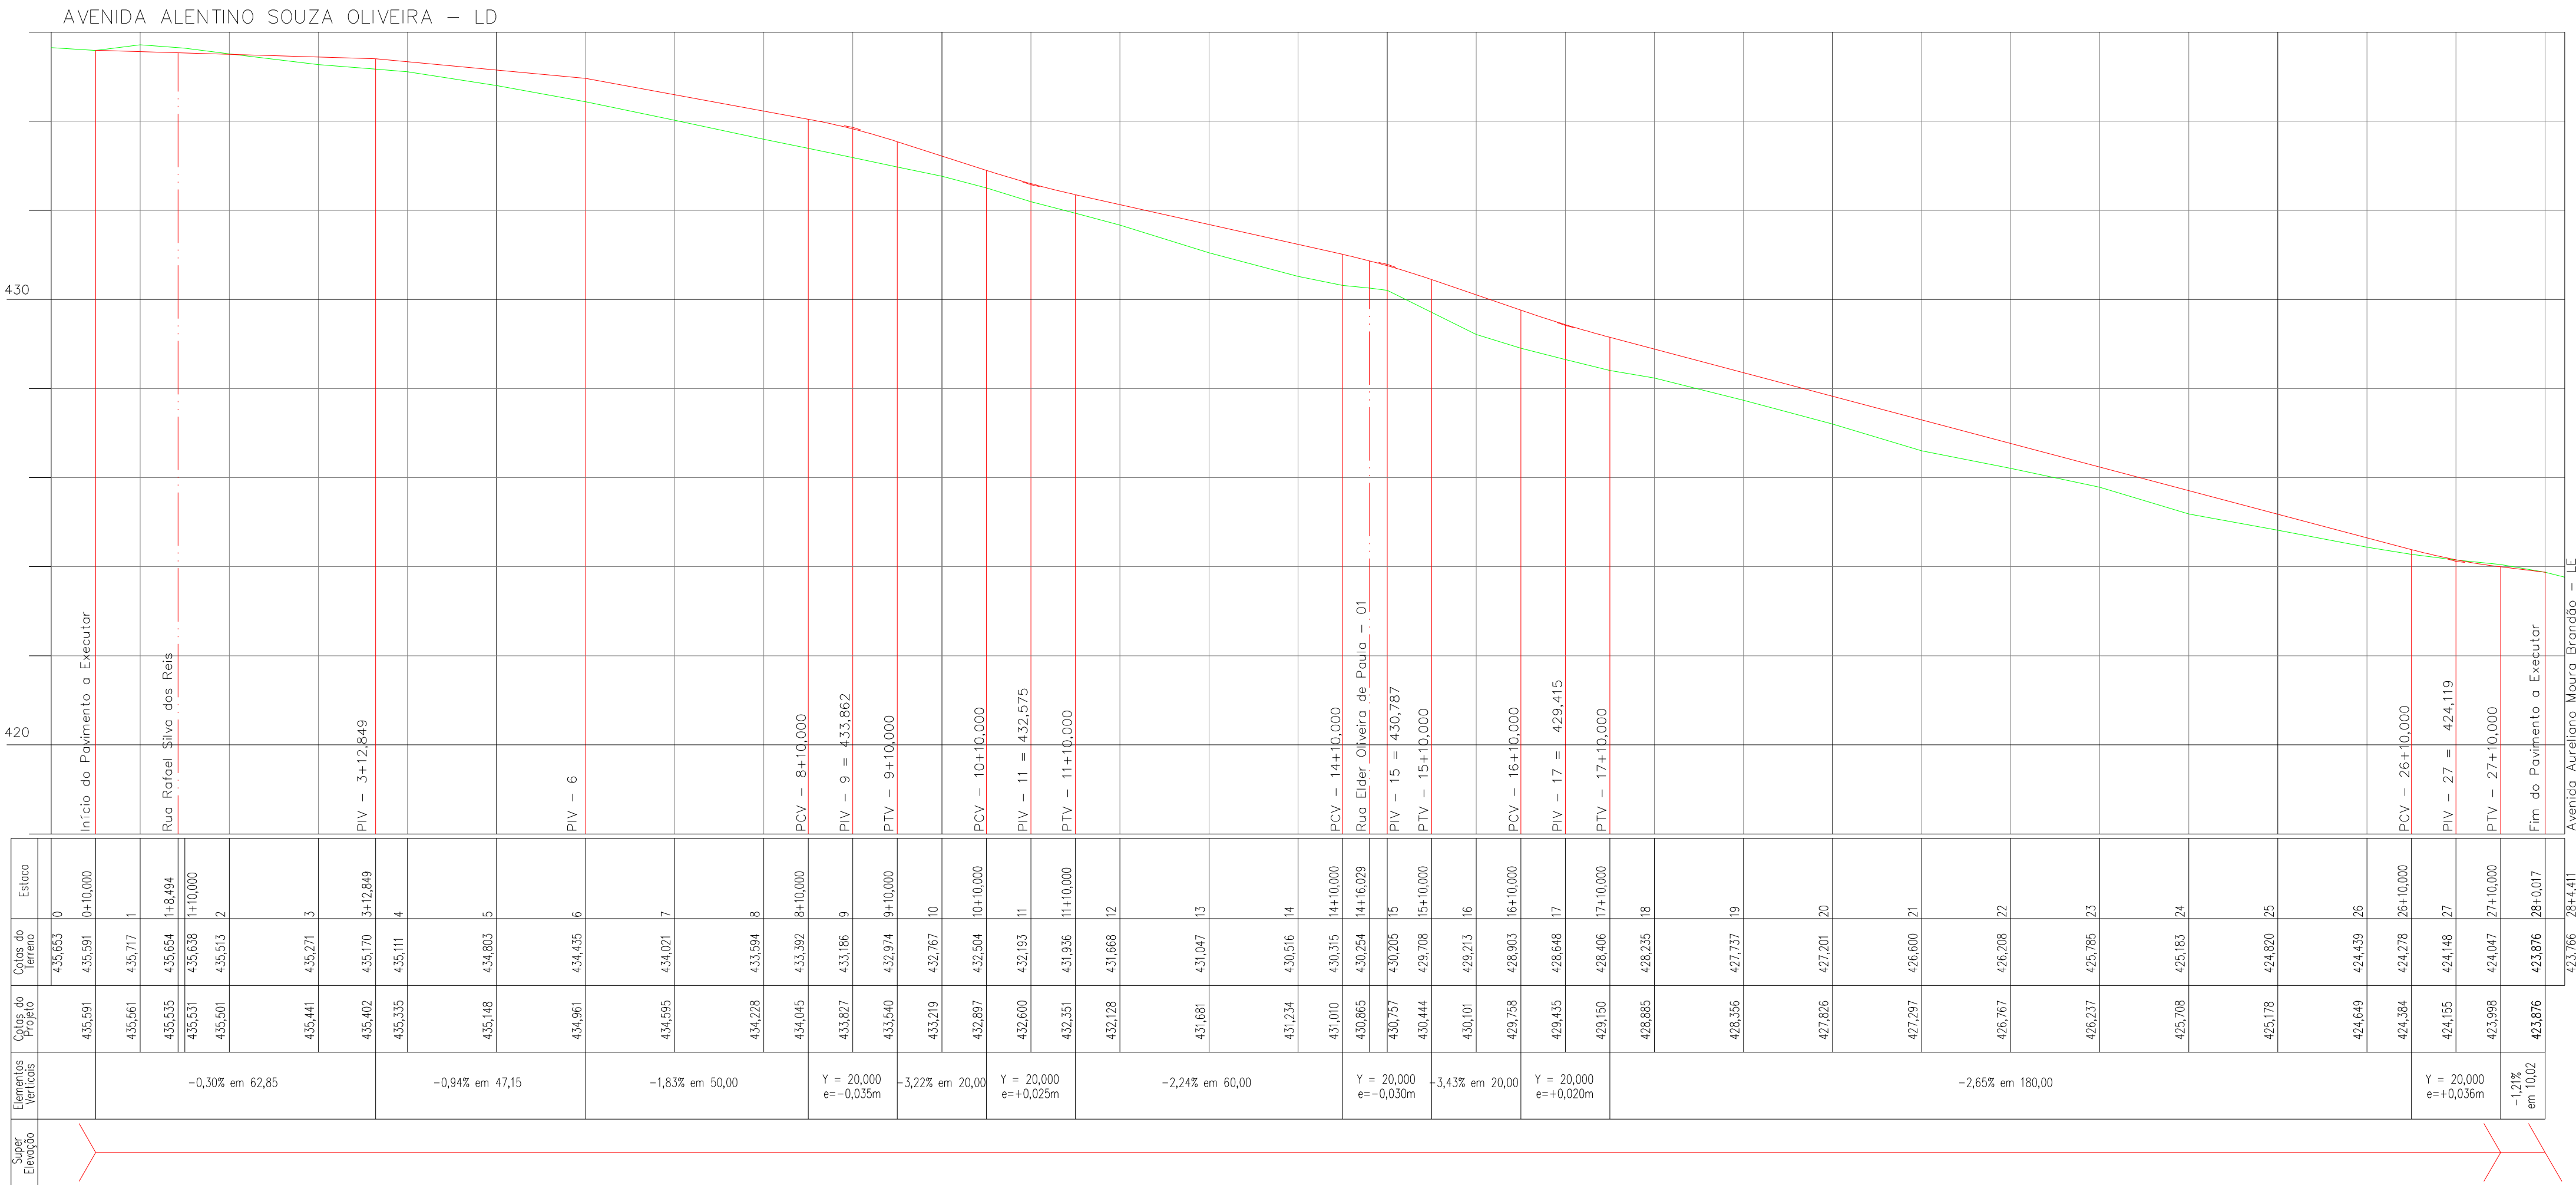


AVENIDA ALENTINO SOUZA OLIVEIRA - LD
Imprimação: 5,086,57m²
Meio-Fio com sarjeta: 1045,05m
Gramado: 2,003,21m
Tento: 9,00m

CONVENÇÕES

CADASTRO

- ALINHAMENTO PREDIAL
- CERCA DE ARAME
- MURO
- COBERTURA
- PORTÃO
- BORDO DO PAVIMENTO
- PAVIMENTO ASFÁLTICO
- BORDO DO PAVIMENTO
- POSTE DE ENERGIA ELÉTRICA
- LUMINÁRIA
- ÁRVORE
- CALÇADA
- GRAMA
- GALERIA DE ÁGUAS PLUVIAIS
- POÇO DE VISITA
- BOCA DE LOBO
- REDE DE ESGOTO
- POÇO DE VISITA DE ESGOTO

SERVIÇOS A EXECUTAR

- EIXO DE LOCAÇÃO - PAVIMENTAÇÃO (20 em 20 metros)
- PAVIMENTAÇÃO ASFÁLTICA
- MEIO-FIO SEM SARJETA
- GRAMA
- TENTO
- SENTIDO DO ESCOAMENTO SUPERFICIAL
- PAVIMENTO A DEMOLIR
- MEIO-FIO A DEMOLIR
- GALERIA DE ÁGUAS PLUVIAIS
- POÇO DE VISITA
- BOCA DE LOBO
- NOME DO TRECHO
- DIÂMETRO DO TRECHO
- EXTENSÃO DO TRECHO
- SENTIDO DO ESCOAMENTO NA GALERIA
- TUBO DE LIGAÇÃO Ø0,40m
- TUBO DE LIGAÇÃO Ø0,60m

LEGENDA - PERFIL

- TERRENO NATURAL
- GREDE DE PAVIMENTAÇÃO
- GALERIA (GERATRIZES INTERIORE SUPERIOR)
- POÇO DE VISITA
- COTA GERATRIZ INTERNA
- INFERIOR-LINHA D'ÁGUA
- NOME DO TRECHO
- DIÂMETRO DO TRECHO
- DECLIVIDADE DO TRECHO
- DECLIVIDADE MÍNIMA DO TRECHO
- EXTENSÃO DO TRECHO
- CALCAMENTO TRANSVERSAL
- SMPLIS
- CALCAMENTO TRANSVERSAL
- DUPLO
- POÇO DE VISITA DE ESGOTO
- COM TUBULAÇÃO CRUZANDO A GALERIA EM PROJETO

OBSERVAÇÕES

01 - ESTE DOCUMENTO É DE PROPRIEDADE DA PREFEITURA MUNICIPAL DE RIBAS DO RIO PARDO/MS E NÃO PODE SER REPRODUZIDO OU USADO PARA QUALQUER FINALIDADE DIFERENTE DAQUELA PARA A QUAL ESTÁ SENDO FORNECIDO PELA SCHETTINI ENGENHARIA LTDA.;
02 - DIREITOS AUTORAIS E PATRIMONIAIS RESERVADOS CONFORME: LEI 5988, ARTIGO 1º, ALÍNEA X, DE 14/12/1973; LEI 5194, ARTIGO 17º E 18º, DE 24/12/1966; RESOLUÇÃO CONFEA Nº 280, DE 21/04/1979.

APROVAÇÃO

Nº DA REVISÃO	DATA	DESCRIÇÃO	ANALISADO	VISTO

AUTOR DO PROJETO:

SCHETTINI ENGENHARIA LTDA
CREA-MS: 3865
RICARDO SCHETTINI FIGUEIREDO
ENGENHEIRO CIVIL
CREA-RJ: 52.656/D - VISTO-MS 2900
Rua Alberto Nelder Nº 352
Jardim dos Estados - CEP 79020-336
Fone (67) 3042-0881 - Campo Grande, MS
E-mail: contato@schettini.eng.br

CONTRATANTE:

PREFEITURA MUNICIPAL DE RIBAS DO RIO PARDO / MS
CNPJ 03.501.541/0001-91

VISTO E ACEITO
ESTA ACEITAÇÃO NÃO ISENTA A CONTRATADA DAS RESPONSABILIDADES E OBRIGAÇÕES ESTABELECIDAS NO CONTRATO

CONTRATANTE:
PREFEITURA MUNICIPAL DE RIBAS DO RIO PARDO / MS



INFRAESTRUTURA URBANA
PAVIMENTAÇÃO ASFÁLTICA E
DRENAGEM DE ÁGUAS PLUVIAIS

PARQUE ESTORIL
ETAPAS 3 E 4
RIBAS DO RIO PARDO / MS

AUTOR DO PROJETO:



PROJETO EXECUTIVO
PERFIS LONGITUDINAIS
Avenida Alentino Souza Oliveira - LD

DATA DE EMISSÃO:
AGOSTO/2023
ESCALA:
H=1:1.000
V=1:100