



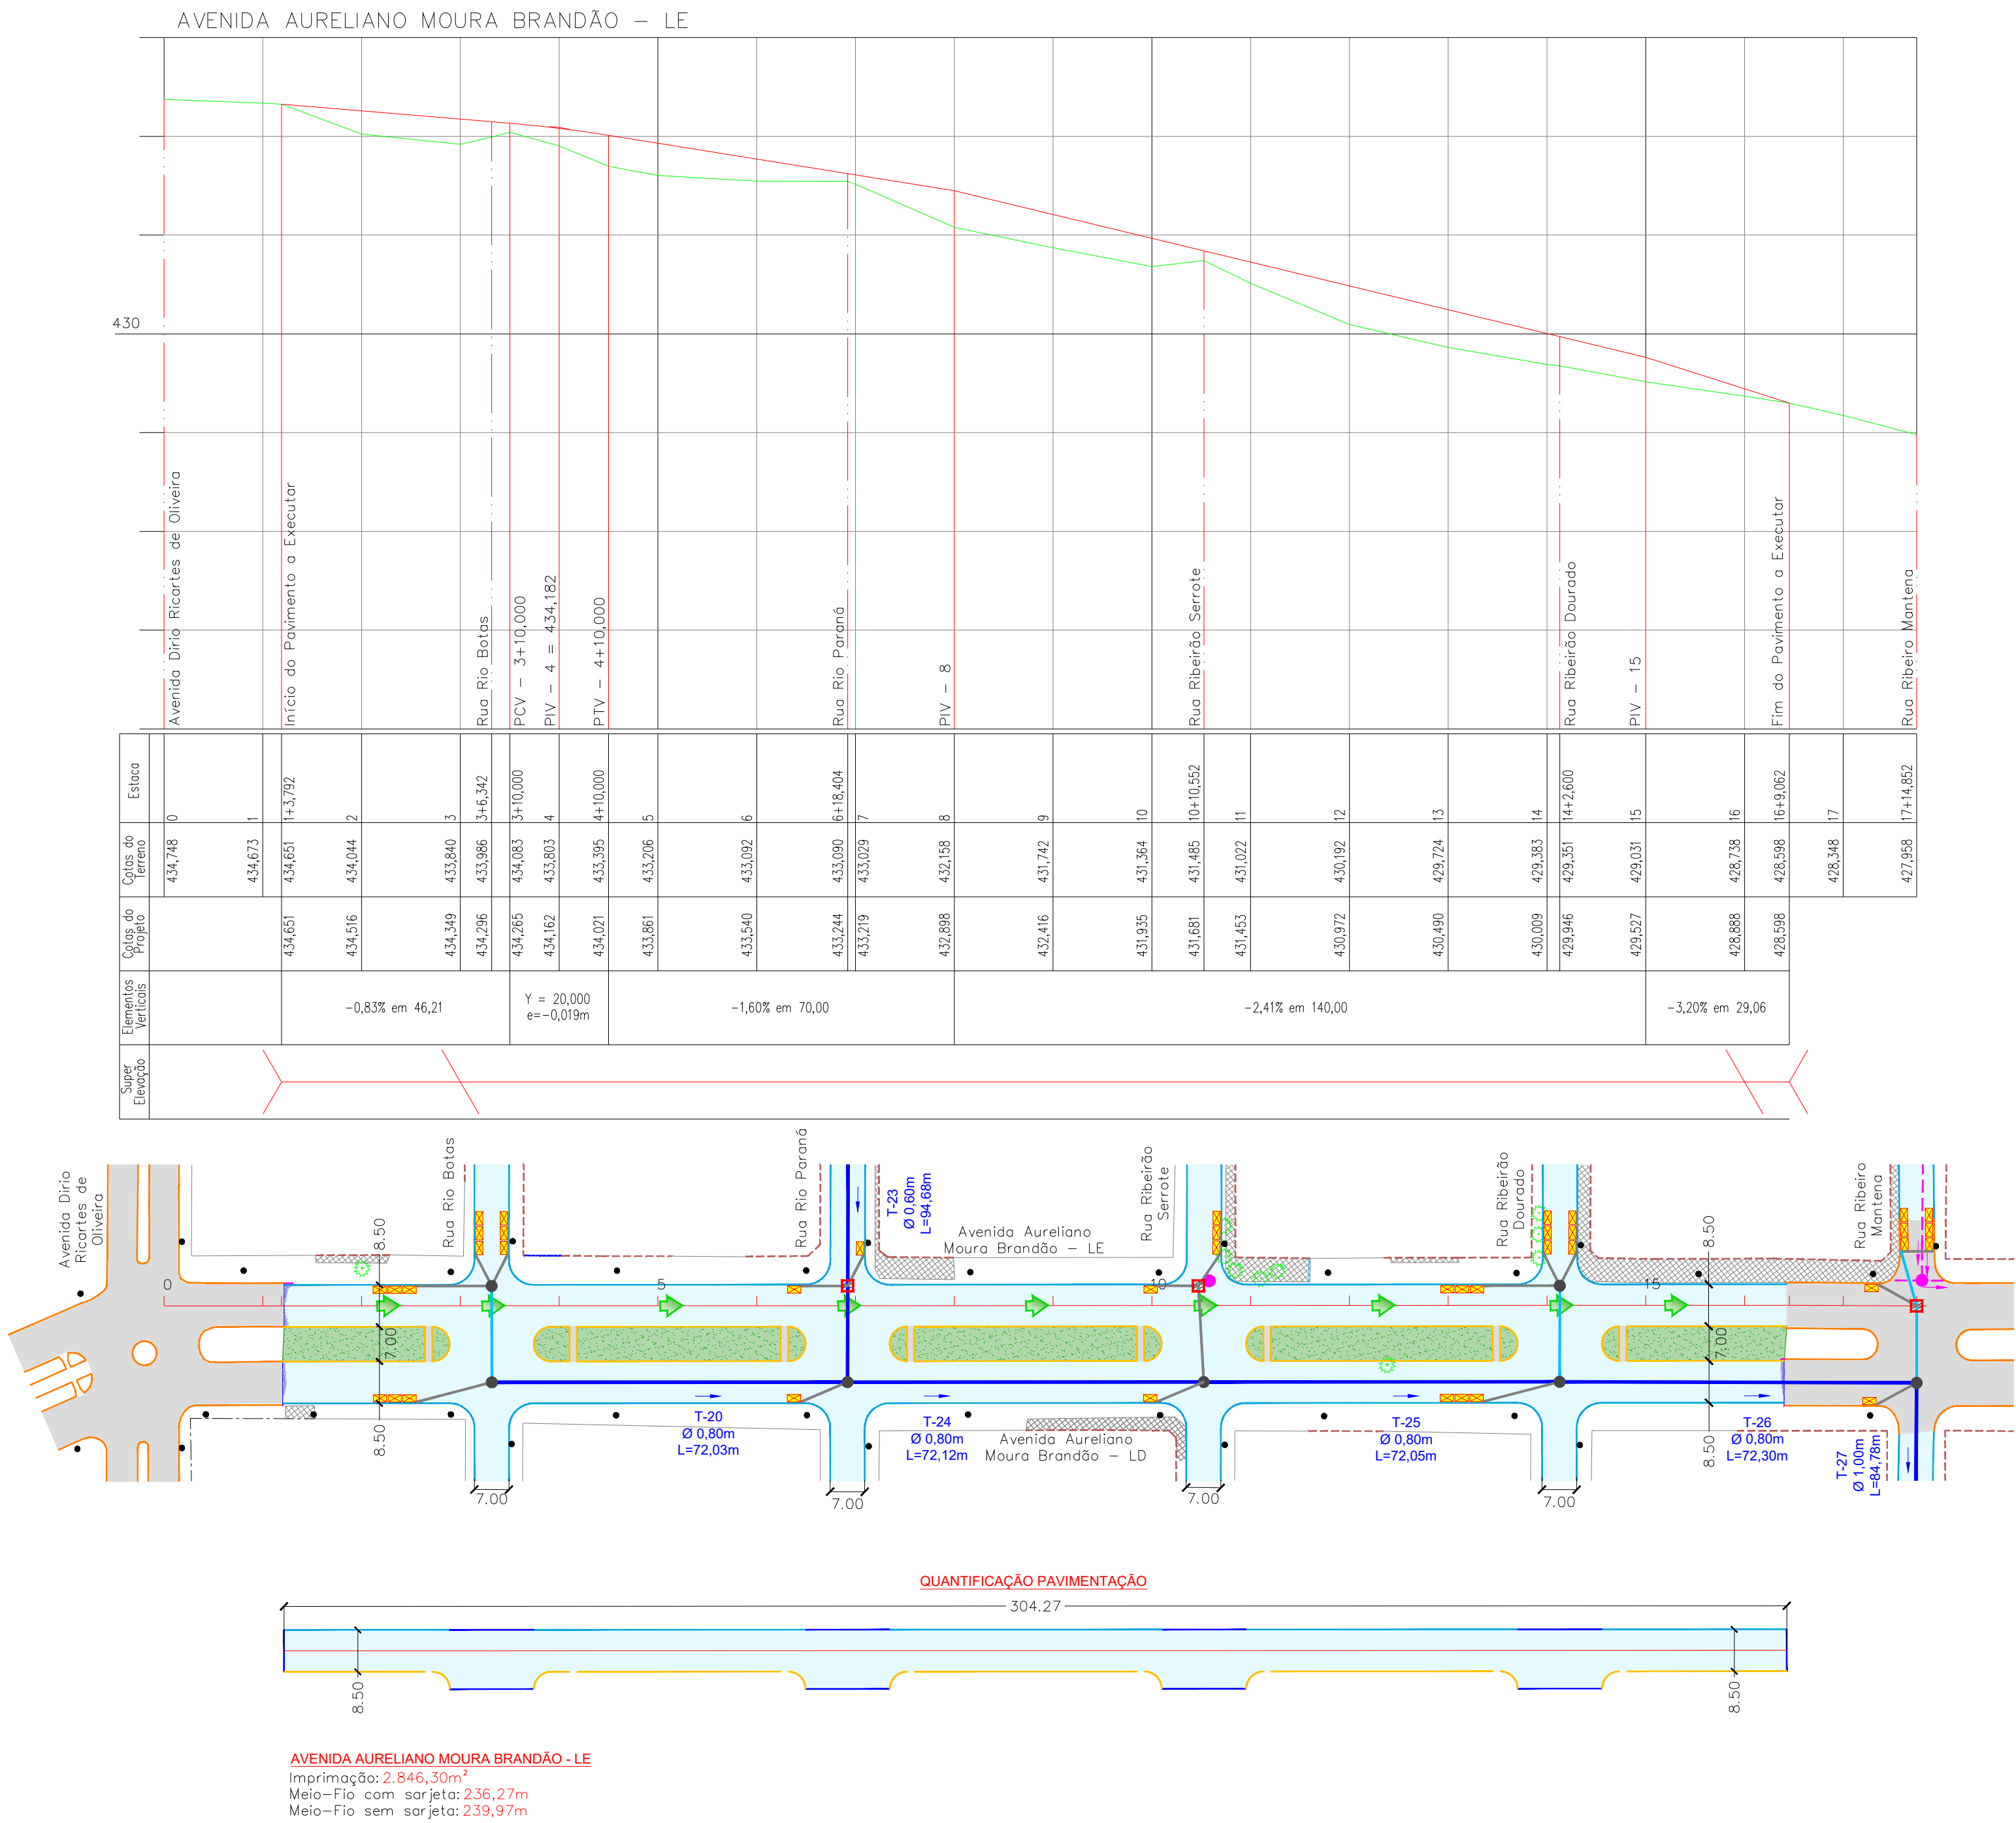

CONVENÇÕES

- CADASTRO**
- ALINHAMENTO PREDIAL
 - CERCA DE ARAME
 - MURO
 - COBERTURA
 - PORTÃO
 - BORDO DO PAVIMENTO
 - PAVIMENTO ASFÁLTICO
 - BORDO DO PAVIMENTO
 - POSTE DE ENERGIA ELÉTRICA
 - LUMINÁRIA
 - ÁRVORE
 - CAÇADA
 - GRAMA
 - GALERIA DE ÁGUAS PLUVIAIS
 - POÇO DE VISITA
 - BOCA DE LOBO
 - REDE DE ESGOTO
 - POÇO DE VISITA DE ESGOTO
- SERVIÇOS A EXECUTAR**
- EIXO DE LOCAÇÃO - PAVIMENTAÇÃO (20 em 20 metros)
 - PAVIMENTAÇÃO ASFÁLTICA
 - MEIO-FIO SEM SARJETA
 - GRAMA
 - TENTO
 - SENTIDO DO ESCOAMENTO SUPERFICIAL
 - PAVIMENTO À DEMOLIR
 - MEIO-FIO À DEMOLIR
 - GALERIA DE ÁGUAS PLUVIAIS
 - POÇO DE VISITA
 - BOCA DE LOBO
 - NOME DO TRECHO
 - DIÂMETRO DO TRECHO
 - EXTENSÃO DO TRECHO
 - SENTIDO DO ESCOAMENTO NA GALERIA
 - TUBO DE LIGAÇÃO Ø0,40m
 - TUBO DE LIGAÇÃO Ø0,60m

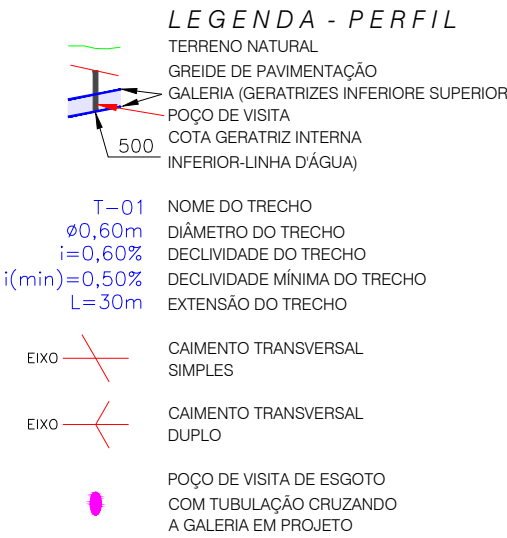

OBSERVAÇÕES

01 - ESTE DOCUMENTO É DE PROPRIEDADE DA PREFEITURA MUNICIPAL DE RIBAS DO RIO PARDO/MS E NÃO PODE SER REPRODUZIDO OU USADO PARA QUALQUER FINALIDADE DIFERENTE DAQUELA PARA A QUAL ESTÁ SENDO FORNECIDO PELA SCHETTINI ENGENHARIA LTDA.;

02 - DIREITOS AUTORAIS E PATRIMONIAIS RESERVADOS CONFORME: LEI 5988, ARTIGO 6º, ALÍNEA X, DE 14/12/1973; LEI 5194, ARTIGO 17º E 18º, DE 24/12/1966; RESOLUÇÃO CONFEA Nº 280, DE 21/04/1979.

APROVAÇÃO

Nº DA REVISÃO	DATA	DESCRIÇÃO	ANALISADO	VISTO

AUTOR DO PROJETO:

SCHETTINI ENGENHARIA LTDA

CREA-MS: 3865

RICARDO SCHETTINI FIGUEIREDO

ENGENHEIRO CIVIL

CREA-RJ: 52.656/D - VISTO-MS 2900

Rua Alberto Nelder Nº 352

Jardim dos Estados - CEP 79020-336

Fone (67) 3042-0681 - Campo Grande, MS

E-mail: contato@schettini.eng.br

CONTRATANTE:

PREFEITURA MUNICIPAL DE RIBAS DO RIO PARDO / MS

CNPJ 03.501.541/0001-91

VISTO E ACEITO

ESTA ACEITAÇÃO NÃO ISENTA A CONTRATADA DAS RESPONSABILIDADES E OBRIGAÇÕES ESTABELECIDAS NO CONTRATO

CONTRATANTE:

PREFEITURA MUNICIPAL DE RIBAS DO RIO PARDO / MS

INFRAESTRUTURA URBANA

PAVIMENTAÇÃO ASFÁLTICA E

DRENAGEM DE ÁGUAS PLUVIAIS

PARQUE ESTORIL

ETAPAS 3 E 4

RIBAS DO RIO PARDO / MS

PROJETO EXECUTIVO

PERFIS LONGITUDINAIS

Av. Aureliano Moura Brandão - LE

DATA DE EMISSÃO:

AGOSTO/2023

ESCALA:

H=1:1.000

V=1:100

13