


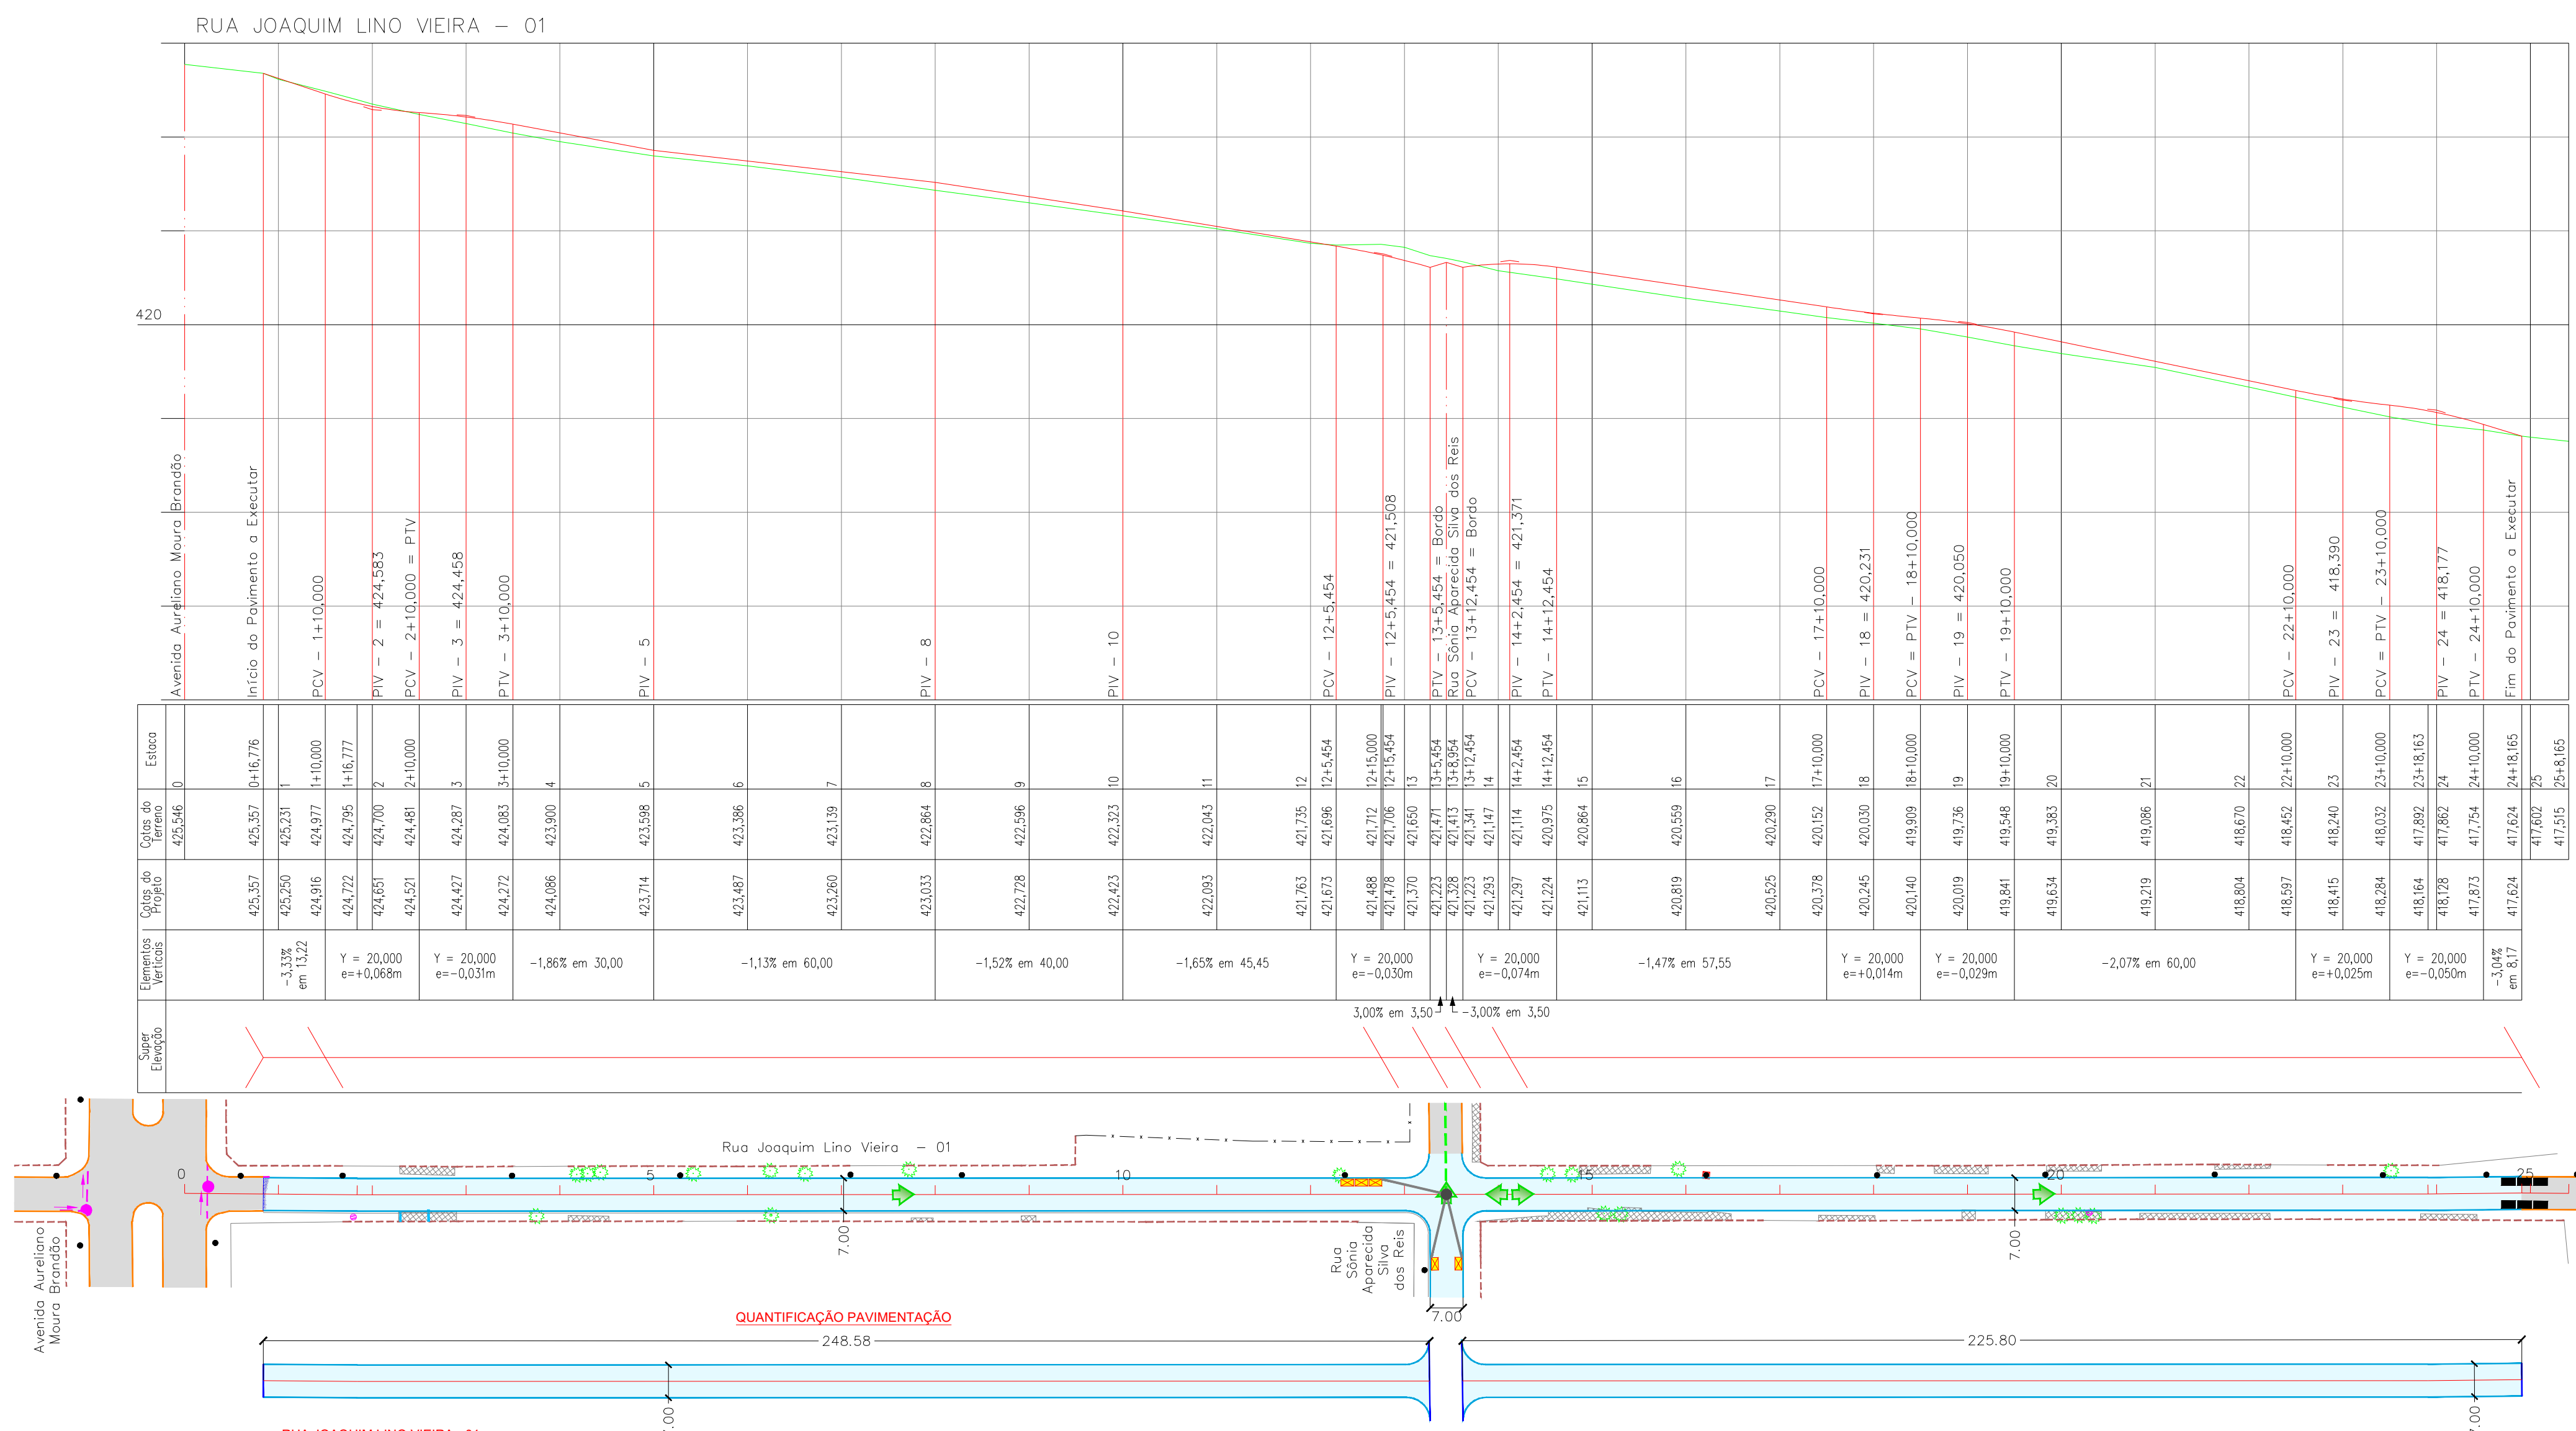

RUA JOAQUIM LINO VIEIRA - 01
Imprimação: 3.342,17m²
Meio-Fio com sarjeta: 960,55m

CONVENÇÕES

- CADASTRO**
 - ALINHAMENTO PREDIAL
 - CERCA DE ARAME
 - MURO
 - COBERTURA
 - PORTÃO
 - BORDO DO PAVIMENTO
 - PAVIMENTO ASFÁLTICO
 - BORDO DO PAVIMENTO
 - POSTE DE ENERGIA ELÉTRICA
 - LUMINÁRIA
 - ÁRVORE
 - CAÇADA
 - GRAMA
 - GALERIA DE ÁGUAS PLUVIAIS
 - POÇO DE VISITA
 - REDE DE ESGOTO
 - POÇO DE VISITA DE ESGOTO
- SERVIÇOS A EXECUTAR**
 - EIXO DE LOCAÇÃO - PAVIMENTAÇÃO (20 em 20 metros)
 - PAVIMENTAÇÃO ASFÁLTICA
 - MEIO-FIO SEM SARJETA
 - GRAMA
 - TENTO
 - SENTIDO DO ESCOAMENTO SUPERFICIAL
 - PAVIMENTO A DEMOLIR
 - MEIO-FIO A DEMOLIR
 - GALERIA DE ÁGUAS PLUVIAIS
 - POÇO DE VISITA
 - BOCA DE LOBO
 - NOME DO TRECHO
 - DIÂMETRO DO TRECHO
 - EXTENSÃO DO TRECHO
 - SENTIDO DO ESCOAMENTO NA GALERIA
 - TUBO DE LIGAÇÃO Ø= 40cm
 - TUBO DE LIGAÇÃO Ø= 60cm

- LEGENDA - PERFIL**
- TERRENO NATURAL
 - GREDE DE PAVIMENTAÇÃO
 - GALERIA (GERATRIZES INFERIORE SUPERIOR)
 - POÇO DE VISITA
 - COTA GERATRIZ INTERNA
 - INFERIOR-LINHA D'ÁGUA
 - T=01
 - DIÂMETRO DO TRECHO
 - DECLIVIDADE DO TRECHO
 - DECLIVIDADE MÍNIMA DO TRECHO
 - EXTENSÃO DO TRECHO
 - CALCAMENTO TRANSVERSAL
 - SIMPLES
 - POÇO DE VISITA DE ESGOTO
 - COM TUBULAÇÃO CRUZANDO A GALERIA EM PROJETO

OBSERVAÇÕES

01 - ESTE DOCUMENTO É DE PROPRIEDADE DA PREFEITURA MUNICIPAL DE RIBAS DO RIO PARDO/MS E NÃO PODE SER REPRODUZIDO OU USADO PARA QUALQUER FINALIDADE DIFERENTE DAQUELA PARA A QUAL ESTÁ SENDO FORNECIDO PELA SCHETTINI ENGENHARIA LTDA.;
02 - DIREITOS AUTORAIS E PATRIMONIAIS RESERVADOS CONFORME: LEI 5988, ARTIGO 6º; ALÍNEA X, DE 14/12/1973; LEI 5194, ARTIGO 17º E 18º; DE 24/12/1966; RESOLUÇÃO CONFEA Nº 280, DE 21/04/1979.

APROVAÇÃO

Nº DA REVISÃO	DATA	DESCRIÇÃO	ANALISADO	VISTO

AUTOR DO PROJETO: SCHETTINI ENGENHARIA LTDA CREA-MS: 3865 RICARDO SCHETTINI FIGUEIREDO ENGENHEIRO CIVIL CREA-RJ: 52.656/D - VISTO-MS 2900 Rua Alberto Nelder Nº 352 Jardim dos Estados - CEP 79020-336 Fone (67) 3042-0881 - Campo Grande, MS E-mail: contato@schettini.eng.br	CONTRATANTE: PREFEITURA MUNICIPAL DE RIBAS DO RIO PARDO / MS CNPJ 03.501.541/0001-91 VISTO E ACEITO ESTA ACEITAÇÃO NÃO ISENTA A CONTRATADA DAS RESPONSABILIDADES E OBRIGAÇÕES ESTABELECIDAS NO CONTRATO
--	--

CONTRATANTE: PREFEITURA MUNICIPAL DE RIBAS DO RIO PARDO / MS	INFRAESTRUTURA URBANA PAVIMENTAÇÃO ASFÁLTICA E DRENAGEM DE ÁGUAS PLUVIAIS
AUTOR DO PROJETO: Schettini Engenharia	PARQUE ESTORIL ETAPAS 3 E 4 RIBAS DO RIO PARDO / MS
PROJETO EXECUTIVO PERFIS LONGITUDINAIS Rua Joaquim Lino Vieira - 01	14 DATA DE EMISSÃO: AGOSTO/2023 ESCALA: H=1:1.000 V=1:100