
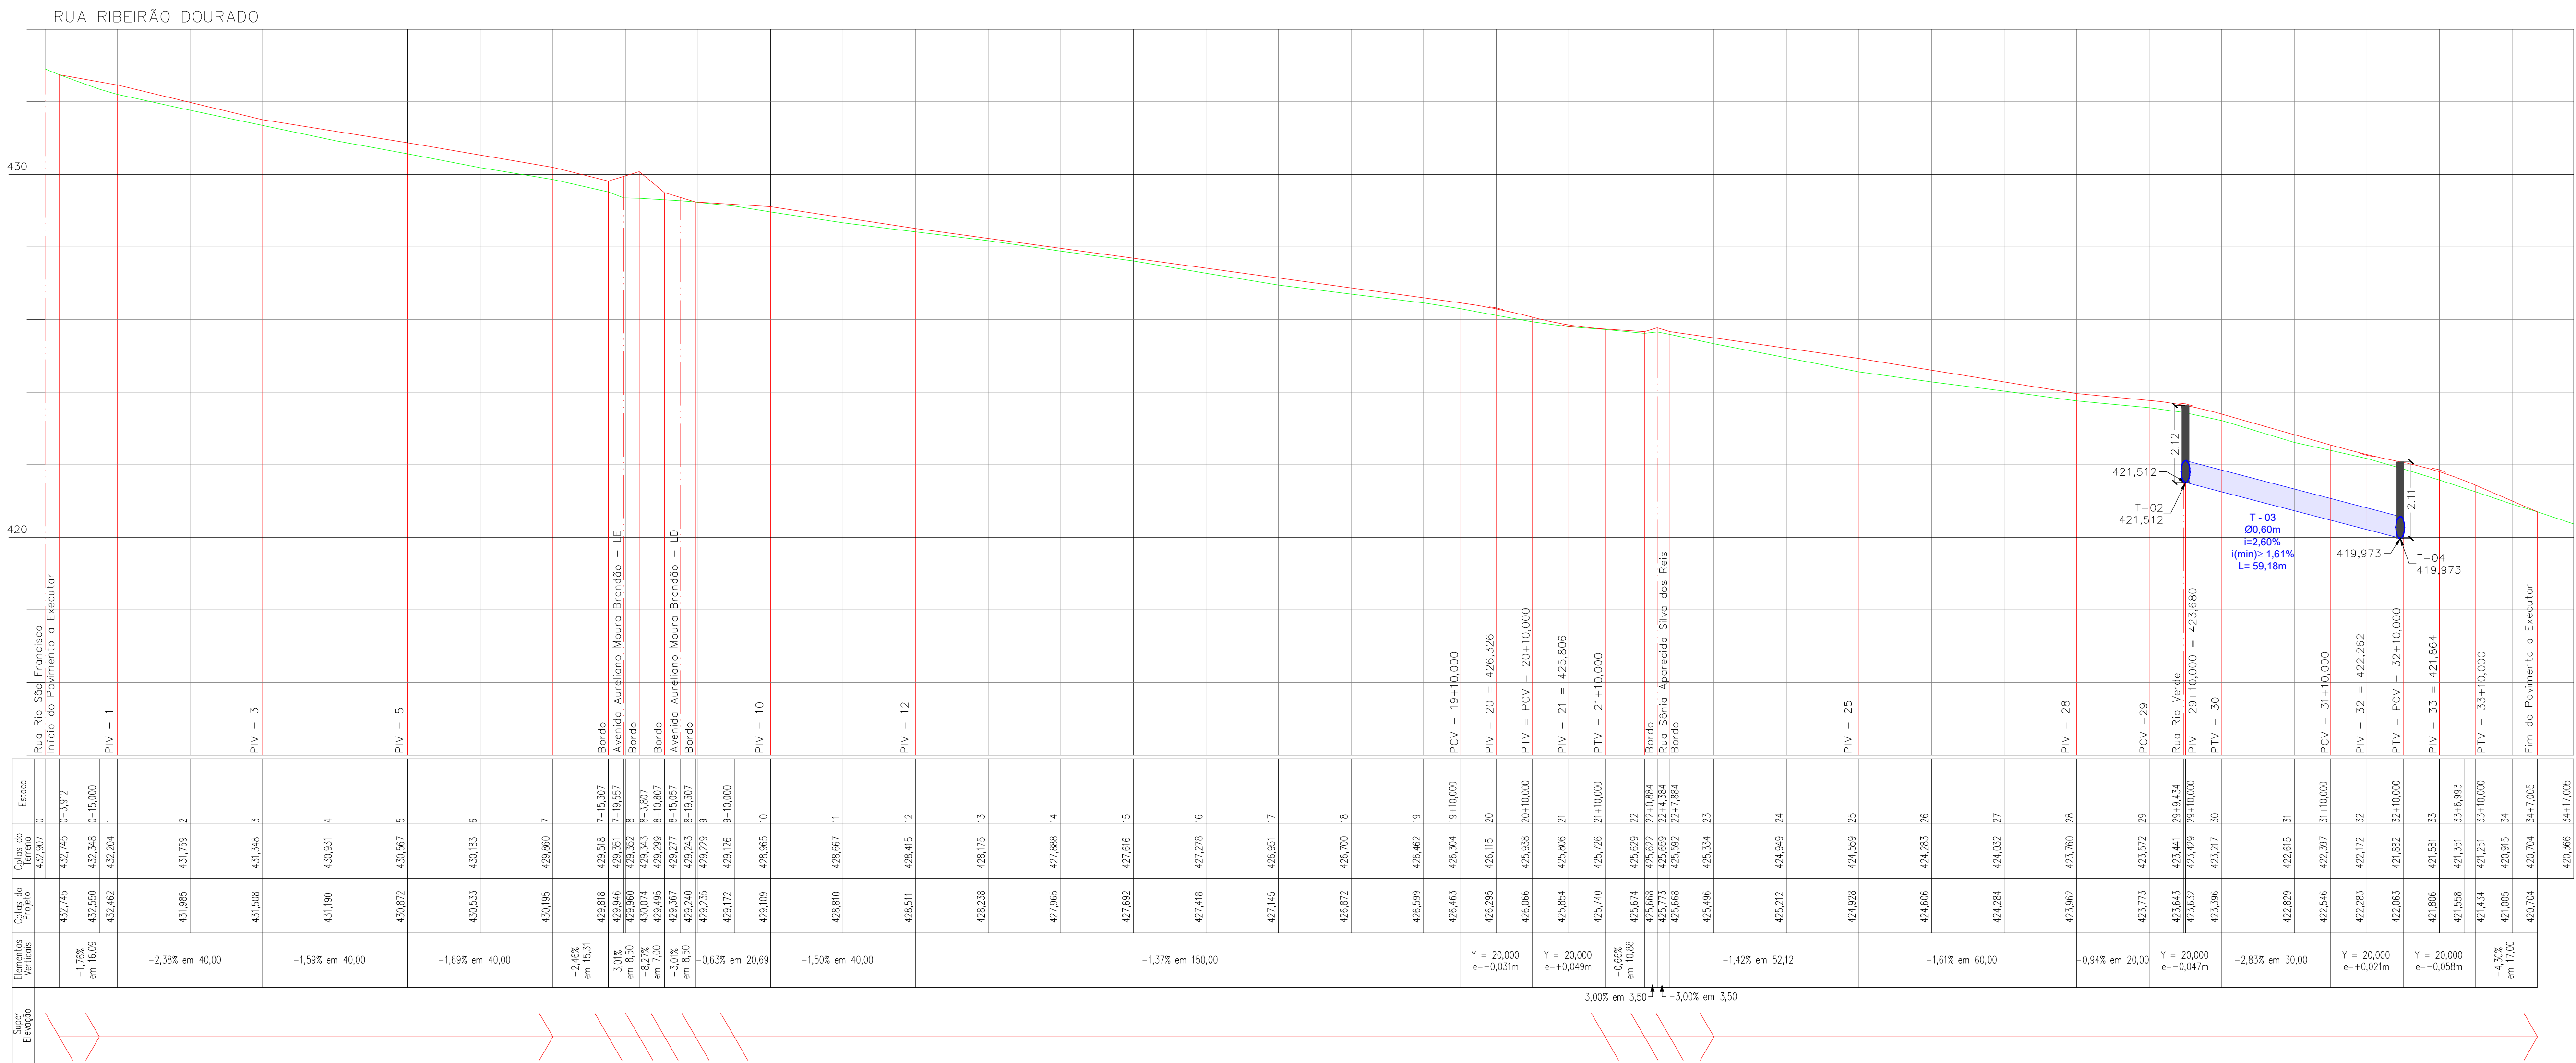


RUA RIBEIRÃO DOURADO
Imprimação: 4.611,44m²
Meio-Fio com sarjeta: 1.318,50m

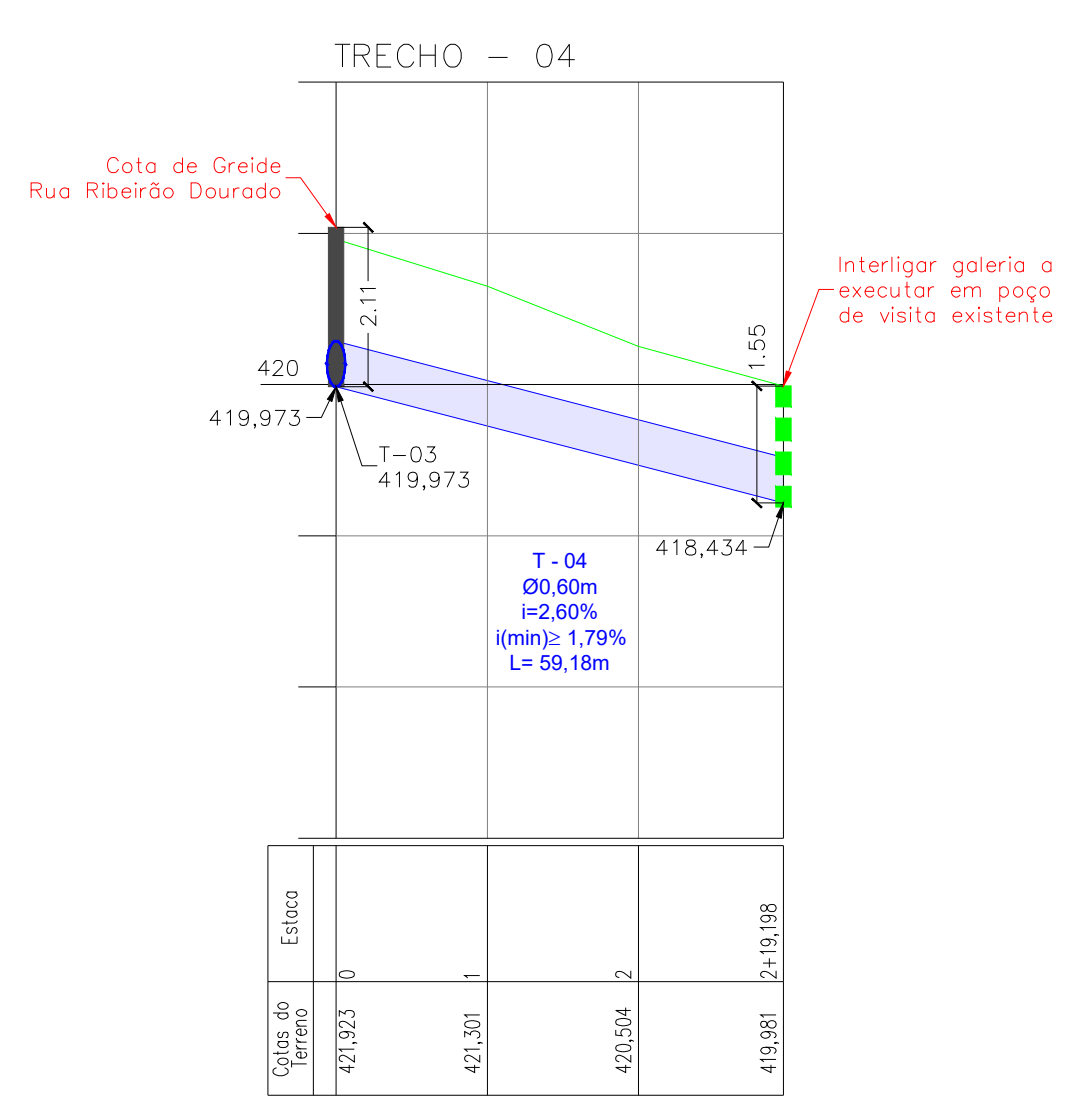

CONVENÇÕES

- CADASTRO**
- ALINHAMENTO PREDIAL
 - CERCA DE ARAME
 - MURO
 - COBERTURA
 - PORTÃO
 - BORDO DO PAVIMENTO
 - PAVIMENTO ASFÁLTICO
 - BORDO DO PAVIMENTO
 - POSTE DE ENERGIA ELÉTRICA
 - LUMINÁRIA
 - ÁRVORE
 - GRAMA
 - GALERIA DE ÁGUAS PLUVIAIS
 - POÇO DE VISITA
 - BOCA DE LOBO
 - REDE DE ESGOTO
 - POÇO DE VISITA DE ESGOTO
- SERVIÇOS A EXECUTAR**
- EIXO DE LOCAÇÃO - PAVIMENTAÇÃO (20 em 20 metros)
 - PAVIMENTAÇÃO ASFÁLTICA
 - MEIO-FIO SEM SARJETA
 - GRAMA
 - TENTO
 - SENTIDO DO ESCOAMENTO SUPERFICIAL
 - PAVIMENTO A DEMOLIR
 - MEIO-FIO A DEMOLIR
 - GALERIA DE ÁGUAS PLUVIAIS
 - POÇO DE VISITA
 - BOCA DE LOBO
 - NOME DO TRECHO
 - DIÂMETRO DO TRECHO
 - EXTENSÃO DO TRECHO
 - SENTIDO DO ESCOAMENTO NA GALERIA
 - TUBO DE LIGAÇÃO Ø0,40m
 - TUBO DE LIGAÇÃO Ø0,60m

LEGENDA - PERFIL

- TERRENO NATURAL
- GREIDE DE PAVIMENTAÇÃO
- GALERIA (GERATRIZES INFERIORE SUPERIOR)
- POÇO DE VISITA
- COTA GERATRIZ INTERNA
- INFERIOR-LINHA DÁGUA
- NOME DO TRECHO
- DIÂMETRO DO TRECHO
- DECLIVIDADE DO TRECHO
- DECLIVIDADE MÍNIMA DO TRECHO
- EXTENSÃO DO TRECHO
- CIMENTO TRANSVERSAL SIMPLES
- CIMENTO TRANSVERSAL DUPLIO
- POÇO DE VISITA DE ESGOTO COM TUBULAÇÃO CRUZANDO A GALERIA EM PROJETO

OBSERVAÇÕES

01 - ESTE DOCUMENTO É DE PROPRIEDADE DA PREFEITURA MUNICIPAL DE RIBAS DO RIO PARDO/MS E NÃO PODE SER REPRODUZIDO OU USADO PARA QUALQUER FINALIDADE DIFERENTE DAQUELA PARA A QUAL ESTÁ SENDO FORNECIDO PELA SCHETTINI ENGENHARIA LTDA. - OS DIREITOS AUTORAIS E PATRIMONIAIS RESERVADOS CONFORME: LEI 5898, ARTIGO 01º, ALÍNEA X; DE 14/10/1993; LEI 5184, ARTIGO 11º E 18º, DE 24/12/1986; RESOLUÇÃO CONFEA Nº 280, DE 21/04/1979.

APROVAÇÃO

Nº DA REVISÃO	DATA	DESCRIÇÃO	ANALISADO	VISTO

AUTOR DO PROJETO:

SCHETTINI ENGENHARIA LTDA
CREA-MS: 3965
RICARDO SCHETTINI FIGUEIREDO
ENGENHEIRO CIVIL
CREA-RJ: 52.656/D - VISTO-MS 2900
Rua Alberto Nader Nº 352
Jardim dos Estados - CEP 79020-336
Fone (67) 3042-0681 - Campo Grande, MS
E-mail: contato@schettini-eng.br

CONTRATANTE:

PREFEITURA MUNICIPAL DE RIBAS DO RIO PARDO / MS
CNPJ 03.501.541/0001-91

VISTO E ACEITO

ESTA ACEITAÇÃO NÃO ISENTA A CONTRATADA DAS RESPONSABILIDADES E OBRIGAÇÕES ESTABELECIDAS NO CONTRATO.

CONTRATANTE:
PREFEITURA MUNICIPAL DE RIBAS DO RIO PARDO / MS

CONTRATADO:
LOCAL: **PARQUE ESTORIL ETAPAS 3 E 4 RIBAS DO RIO PARDO / MS**

PROJETO EXECUTIVO PERFS LONGITUDINAIS
Rua Ribeirão Dourado

DATA DE EMISSÃO:
AGOSTO/2023

ESCALA:
H=1:1.000
V=1:100

17