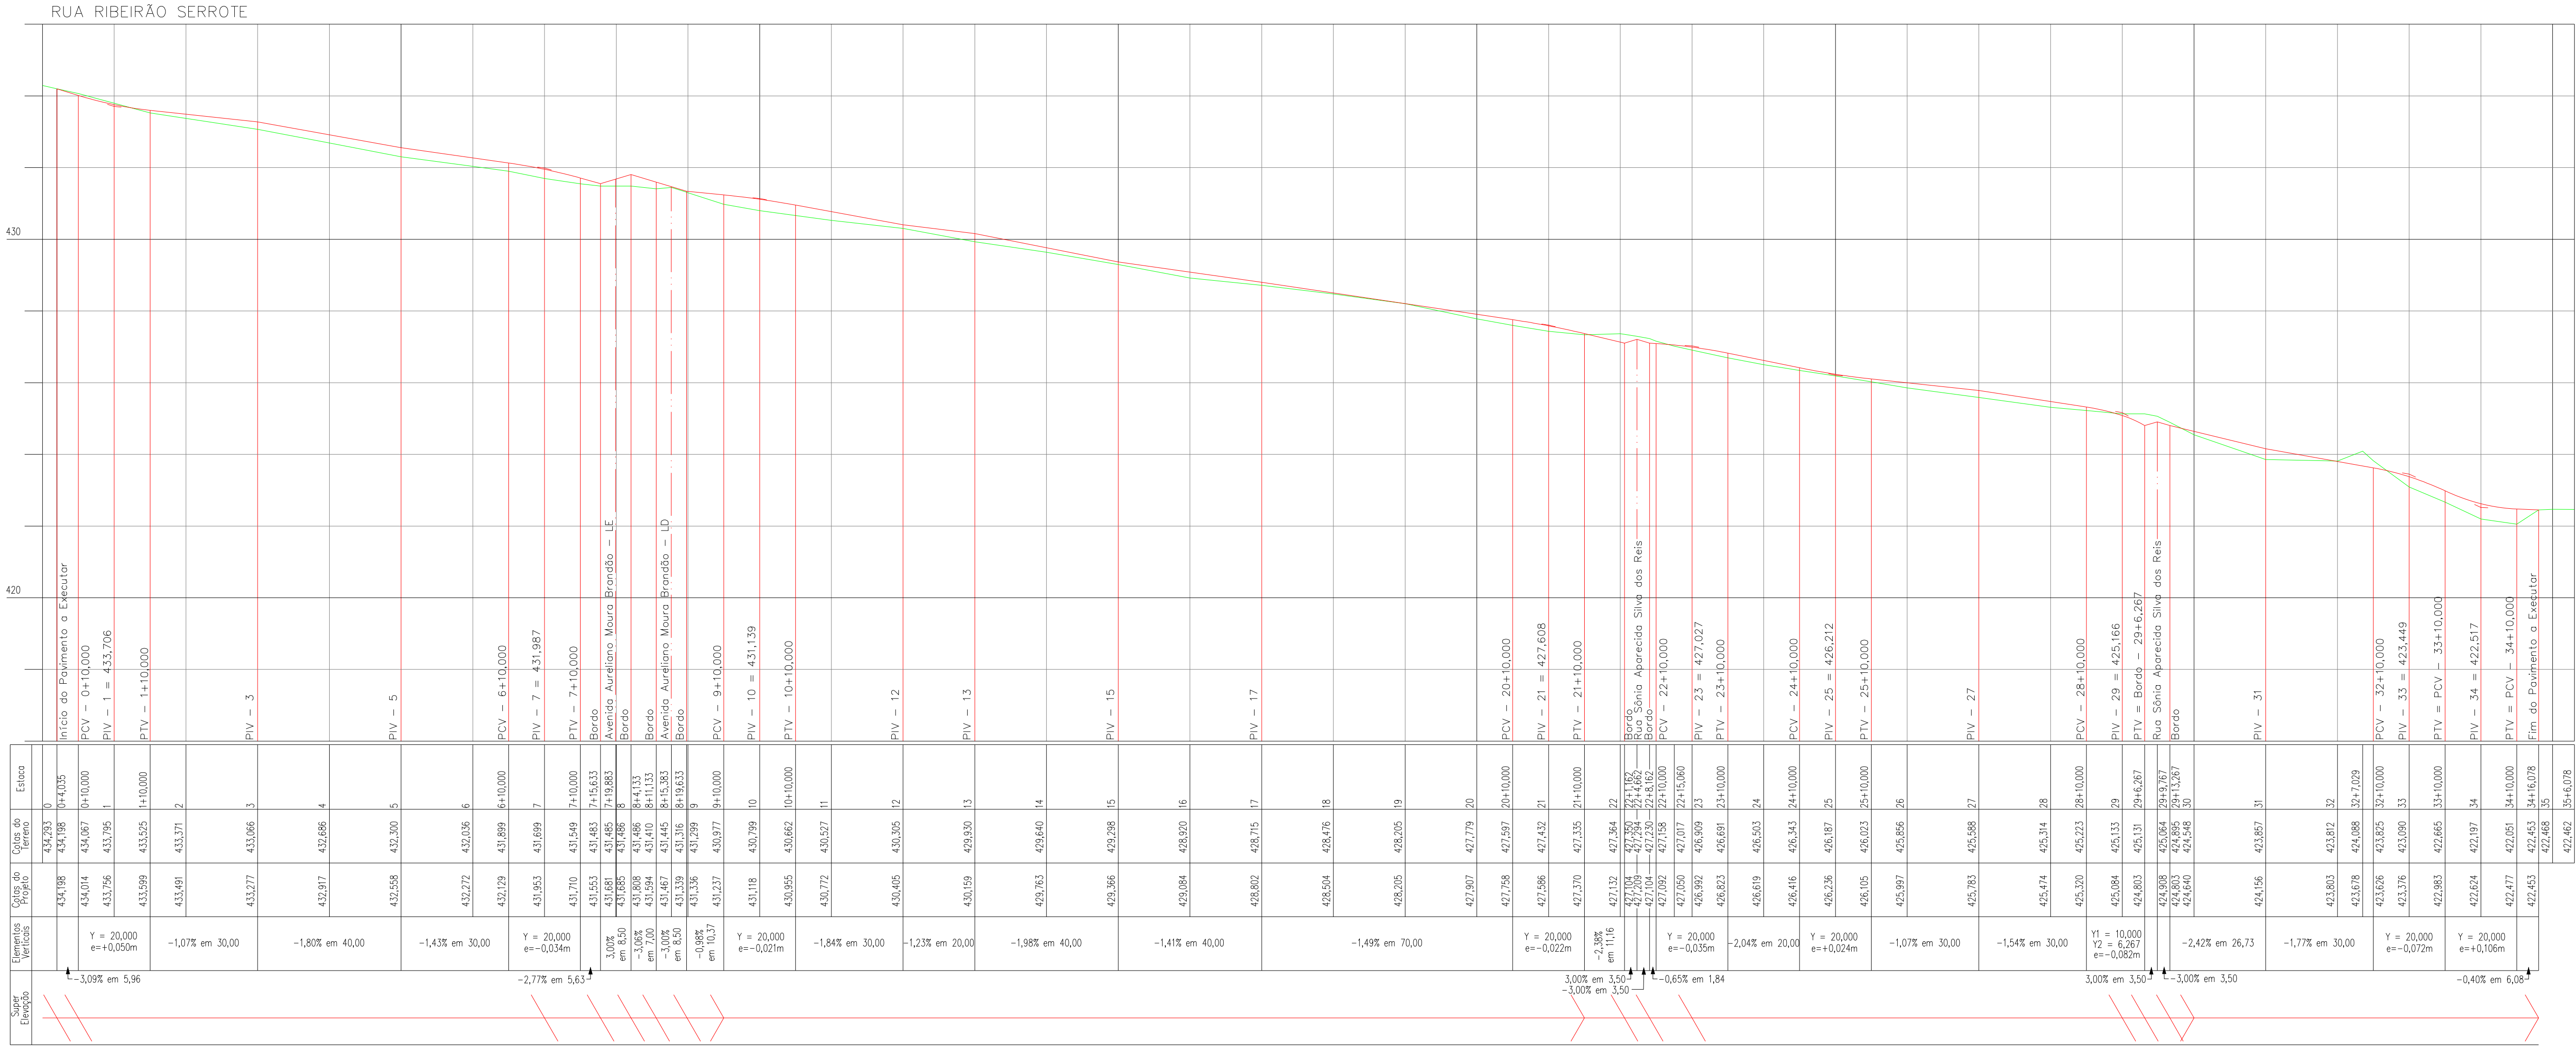


RUA RIBEIRÃO SERROTE
Imprimação: 4.632,64m²
Meio-Fio com sarjeta: 1.341,22m

CADASTRO

- ALINHAMENTO PREDIAL
- CERCA DE ARAME
- MURO
- COBERTURA
- PORTÃO
- BORDO DO PAVIMENTO
- PAVIMENTO ASFÁLTICO
- BORDO DO PAVIMENTO
- POSTE DE ENERGIA ELÉTRICA
- LUMINÁRIA
- ÁRVORE
- CAIXADA
- GRAMA
- GALERIA DE ÁGUAS PLUVIAIS
- POÇO DE VISITA
- BOCA DE LOBO
- REDE DE ESGOTO
- POÇO DE VISITA DE ESGOTO

SERVIÇOS A EXECUTAR

- EIXO DE LOCAÇÃO - PAVIMENTAÇÃO (20 em 20 metros)
- PAVIMENTAÇÃO ASFÁLTICA
- MEIO-FIO SEM SARJETA
- GRAMA
- TENTO
- SENTIDO DO ESCOAMENTO SUPERFICIAL
- PAVIMENTO A DEMOLIR
- MEIO-FIO A DEMOLIR
- GALERIA DE ÁGUAS PLUVIAIS
- BOCA DE LOBO
- NOME DO TRECHO
- DIÂMETRO DO TRECHO
- EXTENSÃO DO TRECHO
- SENTIDO DO ESCOAMENTO NA GALERIA
- TUBO DE LIGAÇÃO Ø0,40m
- TUBO DE LIGAÇÃO Ø0,60m

LEGENDA - PERFIL

- TERRENO NATURAL
- GREDE DE PAVIMENTAÇÃO
- GALERIA (GERATRIZES INFERIORE SUPERIOR)
- POÇO DE VISITA
- 500 COTA GERATRIZ INTERNA
- INFERIOR LINHA D'ÁGUA
- T-01 NOME DO TRECHO
- Ø0,60m DIÂMETRO DO TRECHO
- i=0,60% DECLIVIDADE DO TRECHO
- (min)=0,50% DECLIVIDADE MÍNIMA DO TRECHO
- L=30m EXTENSÃO DO TRECHO
- EXO CAMBIO TRANSVERSAL SIMPLES
- EXO CAMBIO TRANSVERSAL DUPLO
- POÇO DE VISITA DE ESGOTO COM TUBULAÇÃO CRUZANDO A GALERIA EM PROJETO

OBSERVAÇÕES

01 - ESTE DOCUMENTO É DE PROPRIEDADE DA PREFEITURA MUNICIPAL DE RIBAS DO RIO PARDO/MS E NÃO PODE SER REPRODUZIDO OU USADO PARA QUALQUER FINALIDADE DIFERENTE DAQUELA PARA A QUAL ESTÁ SENDO FORNECIDO PELA SCHETTINI ENGENHARIA LTDA.;

02 - DIREITOS AUTORAIS E PATRIMONIAIS RESERVADOS CONFORME: LEI 5888, ARTIGO 01, ALÍNEA X, DE 14/12/1973; LEI 5194, ARTIGO 17º E 18º, DE 24/12/1996; RESOLUÇÃO CONFEA, Nº 260, DE 21/04/1979.

APROVAÇÃO

Nº DA REVISÃO	DATA	DESCRIÇÃO	ANALISADO	VISTO

AUTOR DO PROJETO:

SCHETTINI ENGENHARIA LTDA
CREA-MS: 3845
RICARDO SCHETTINI FIGUEIREDO
ENGENHEIRO CIVIL
CREA-RJ: 52.656/D - VISTO-MS 2900
Rua Alberto Neder Nº 352
Jardim dos Estados - CEP 79020-336
Fone (67) 3042-0881 - Campo Grande, MS
E-mail: contato@schettini.eng.br

CONTRATANTE:

PREFEITURA MUNICIPAL DE RIBAS DO RIO PARDO / MS
CNPJ 03.501.541/0001-51

VISTO E ACEITO

ESTA ACEITAÇÃO NÃO ISENTA A CONTRATADA DAS RESPONSABILIDADES E OBRIGAÇÕES ESTABELECIDAS NO CONTRATO

CONTRATANTE:

PREFEITURA MUNICIPAL DE RIBAS DO RIO PARDO / MS

RIBAS DO RIO PARDO

AUTOR DO PROJETO:

Schettini ENGENHARIA

LOCAL:

PARQUE ESTORIL
ETAPAS 3 E 4
RIBAS DO RIO PARDO / MS

PROJETO EXECUTIVO

PERFIS LONGITUDINAIS
Rua Ribeirão Serrote

DATA DE EMISSÃO:

AGOSTO/2023

ESCALA: H=1:1.000
V=1:100

18

Arquivo: 10 a 22 Estoril 3 e 4 - Perfis.ong