


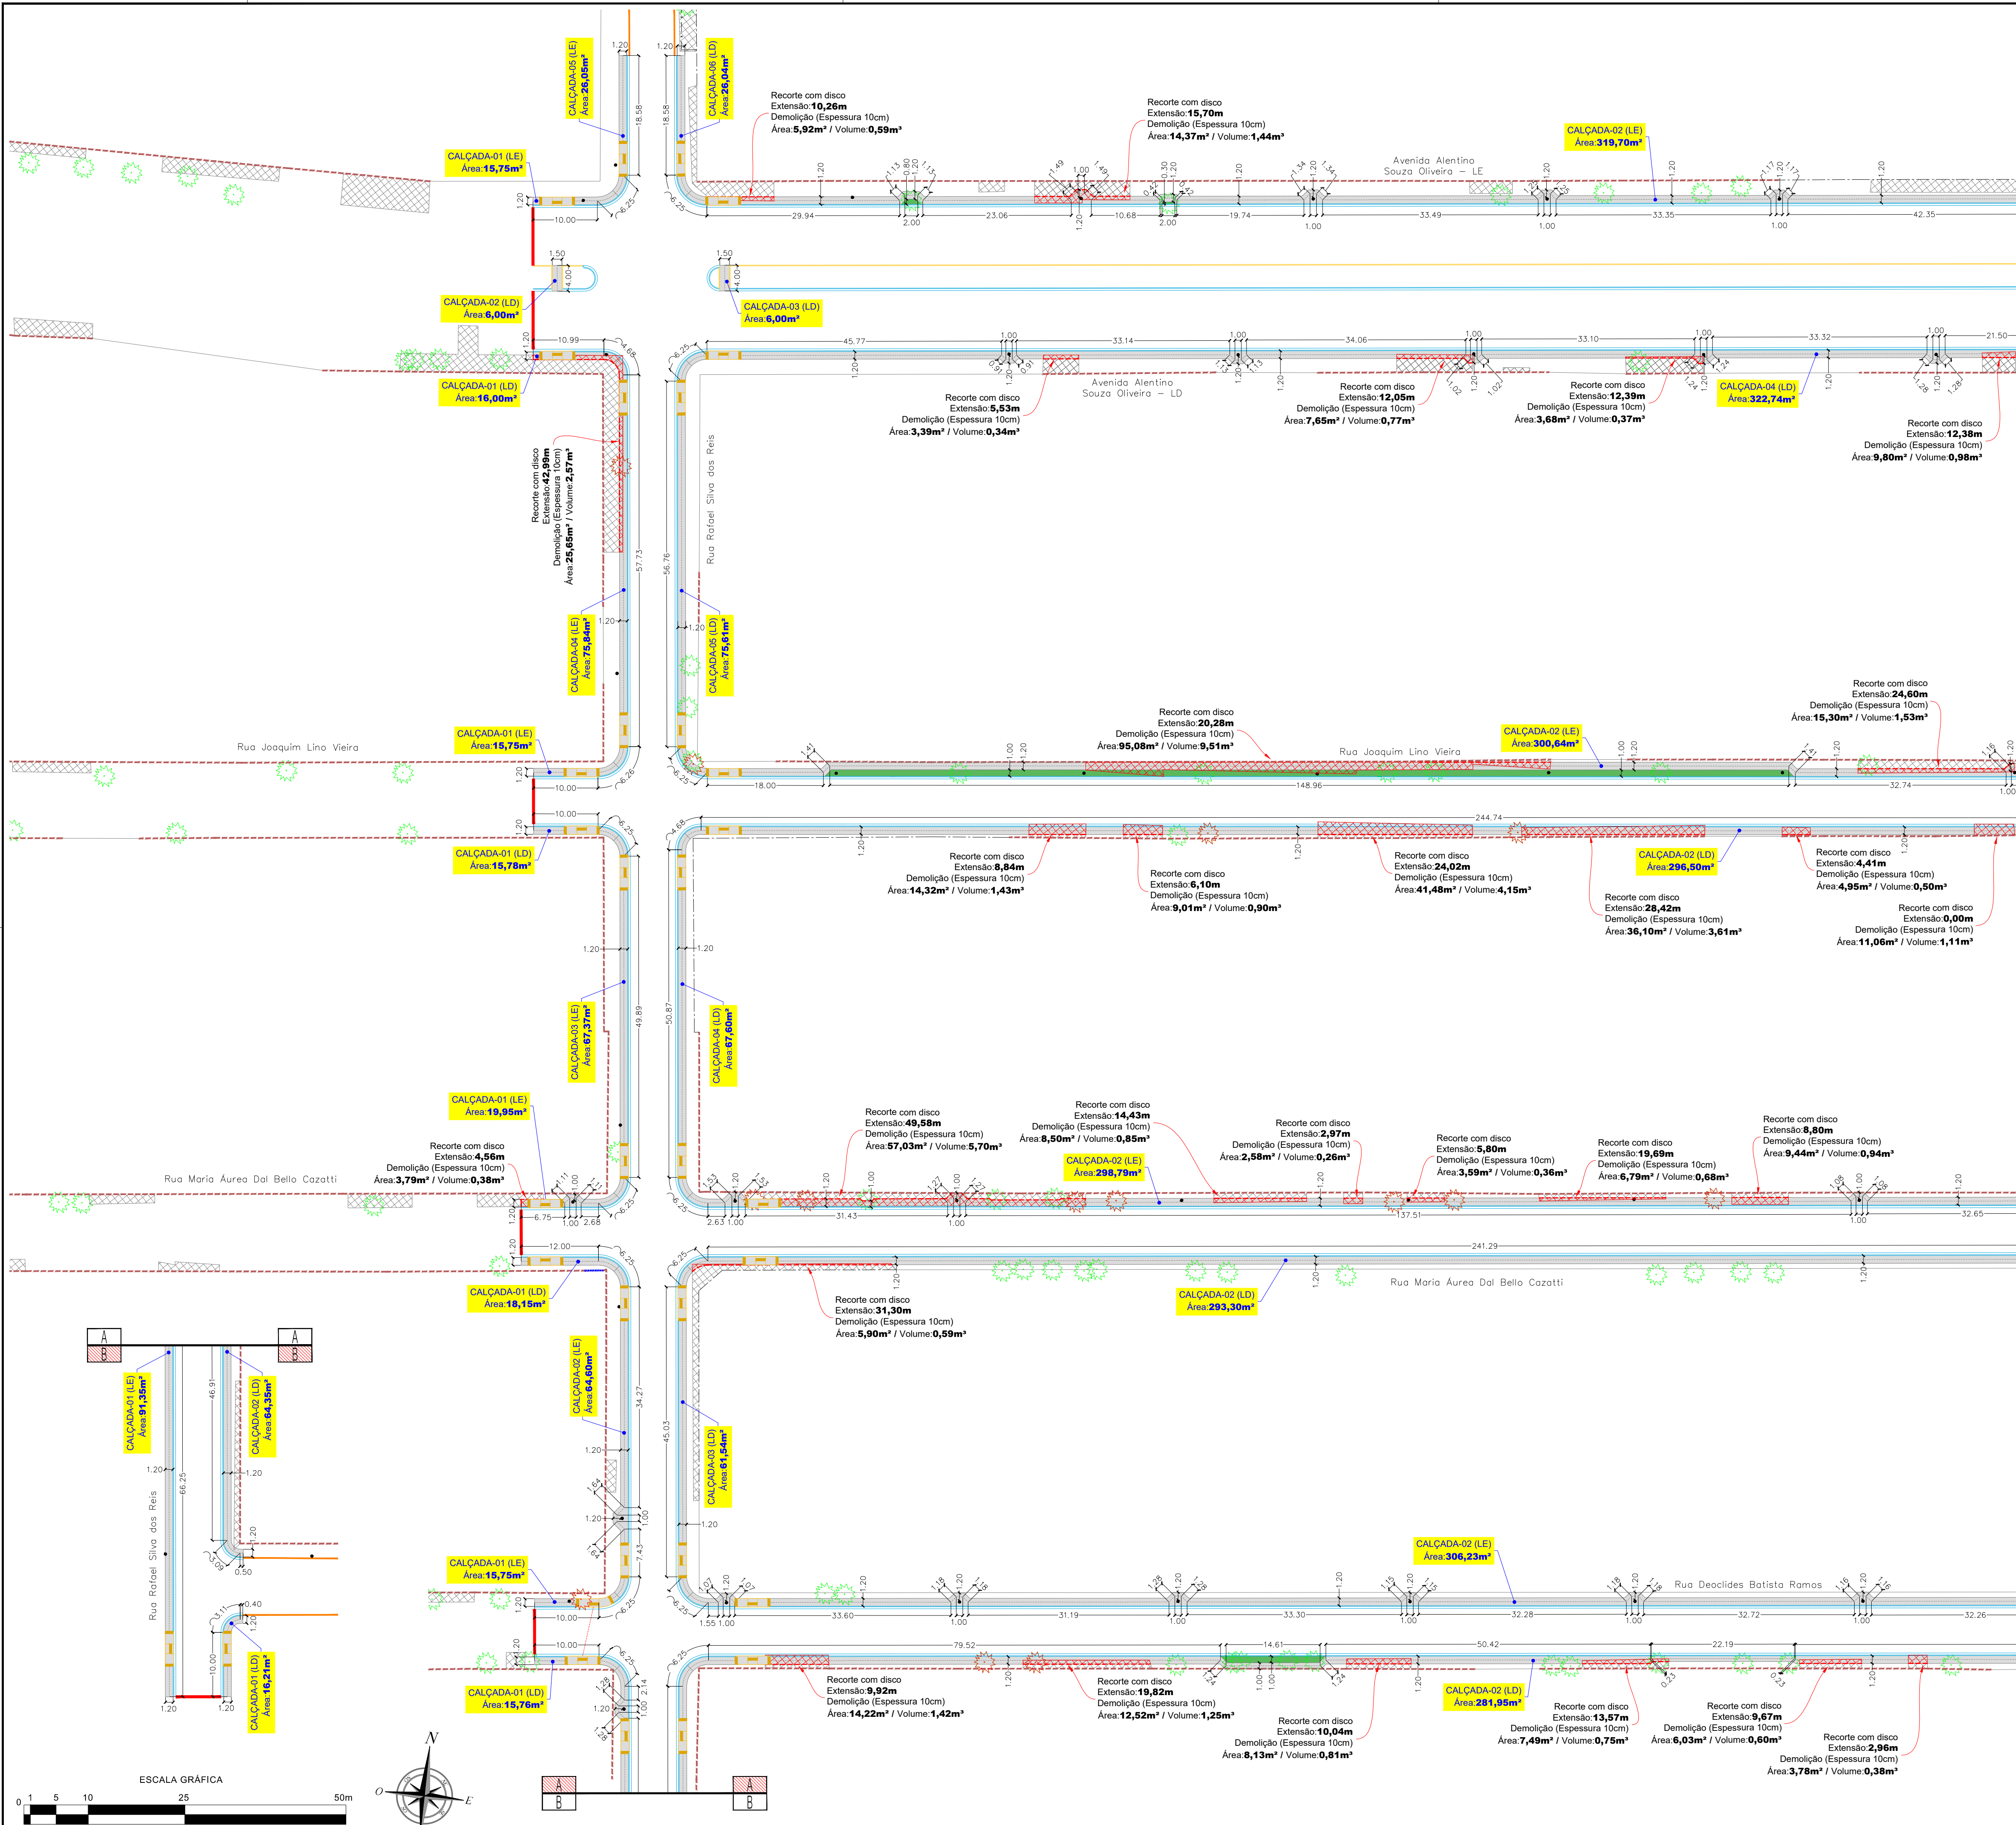

CONVENÇÕES

- CADASTRO
- ALINHAMENTO PREDIAL
 - CERCA
 - COBERTURA
 - MURO
 - TAPUME
 - PAVIMENTO ASFÁLTICO
 - POSTE DE ENERGIA ELÉTRICA
 - ÁRVORE
 - CALÇADA
 - FOSSA
 - RAMPAS EXISTENTES
- SERVIÇOS A EXECUTAR
- PAVIMENTAÇÃO ASFÁLTICA
 - TENTO
 - PASSEIO
 - GRAMA
 - RAMPAS DE ACESSO AO PASSEIO
 - CALÇADA A DEMOLIR
 - RECORTE COM DISCO
 - ÁRVORE A REMOVER


OBSERVAÇÕES

01 - TODAS AS CALÇADAS FORAM PROJETADAS COM ACESSIBILIDADE SEQUENDO A NBR 9060-2015 DA ABNT. OS ACESSOS AOS LOTES EDIFICADOS, QUE APRESENTAM DESNÍVEIS, FICARÃO A CARGO DO PROPRIETÁRIO, QUE DEVERÁ RESPEITAR AS NORMAS DE EXECUÇÃO. O PROJETO PRIORIZA A PRESERVAÇÃO DA ARBORIZAÇÃO.

02 - ESTE DOCUMENTO É DE PROPRIEDADE DA PREFEITURA MUNICIPAL DE RIBAS DO RIO PARDO/MS E NÃO PODE SER REPRODUZIDO OU USADO PARA QUALQUER FINALIDADE DIFERENTE DAQUELA PARA A QUAL ESTÁ SENDO FORNECIDO PELA SCHETTINI ENGENHARIA LTDA.

03 - DIREITOS AUTORAIS E PATRIMONIAIS RESERVADOS CONFORME: LEI 5988, ARTIGO 6º; ALÍNEA X, DE 14/12/1973; LEI 5194, ARTIGO 17º E 18º; DE 24/12/1966; RESOLUÇÃO CONFEA, Nº 260, DE 21/04/1979.

PLANTA CHAVE

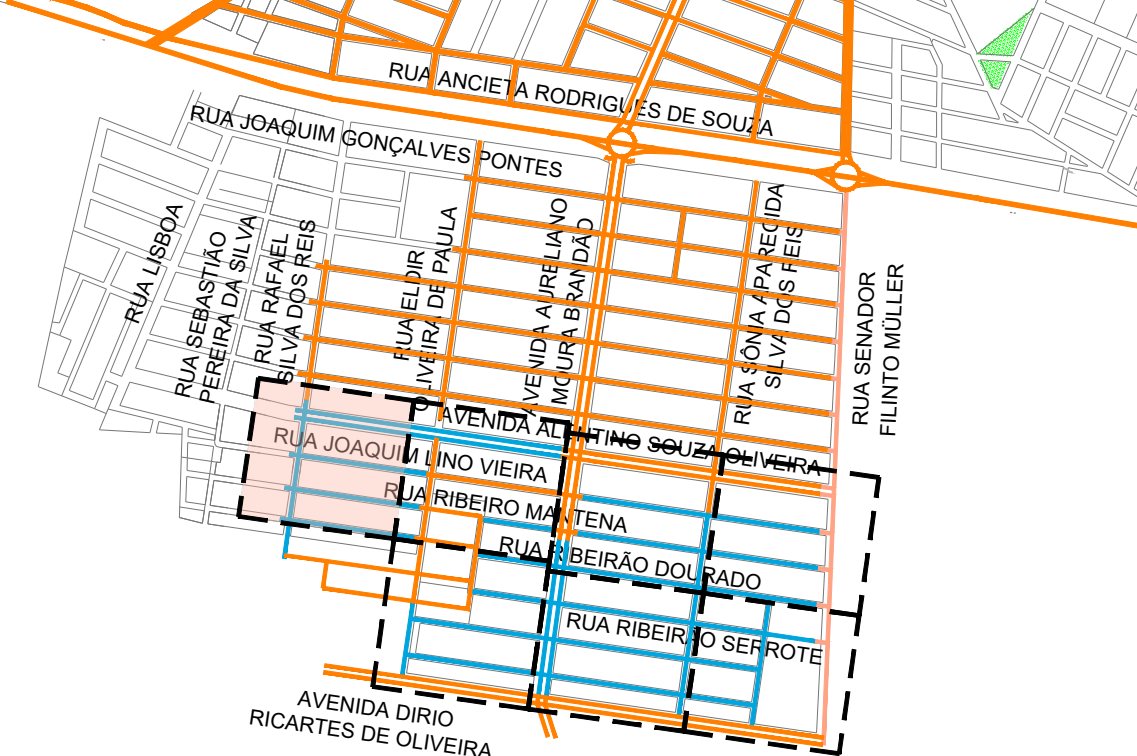

APROVAÇÃO

Nº DA REVISÃO	DATA	DESCRIÇÃO	ANALISADO	VISTO

AUTOR DO PROJETO:

SCHETTINI ENGENHARIA LTDA
CREA-MS: 3865
RICARDO SCHETTINI FIGUEIREDO
ENGENHEIRO CIVIL
CREA-RJ: 52.656/D - VISTO-MS 2900
Rua Alberto Nelder Nº 352
Jardim dos Estados - CEP 79020-336
Fone (67) 3042-0881 - Campo Grande, MS
E-mail: contato@schettini.eng.br

CONTRATANTE:

PREFEITURA MUNICIPAL DE RIBAS DO RIO PARDO / MS
CNPJ 03.501.541/0001-91

VISTO E ACEITO

ESTA ACEITAÇÃO NÃO ISENTA A CONTRATADA DAS RESPONSABILIDADES E OBRIGAÇÕES ESTABELECIDAS NO CONTRATO

CONTRATANTE:

PREFEITURA MUNICIPAL DE RIBAS DO RIO PARDO / MS

INFRAESTRUTURA URBANA
PAVIMENTAÇÃO ASFÁLTICA E
DRENAGEM DE ÁGUAS PLUVIAIS

PARQUE ESTORIL
ETAPAS 3 E 4
RIBAS DO RIO PARDO / MS

PROJETO EXECUTIVO
CALÇADAS E ACESSIBILIDADES

DATA DE EMISSÃO:
AGOSTO/2023
ESCALA:
1:500

23