


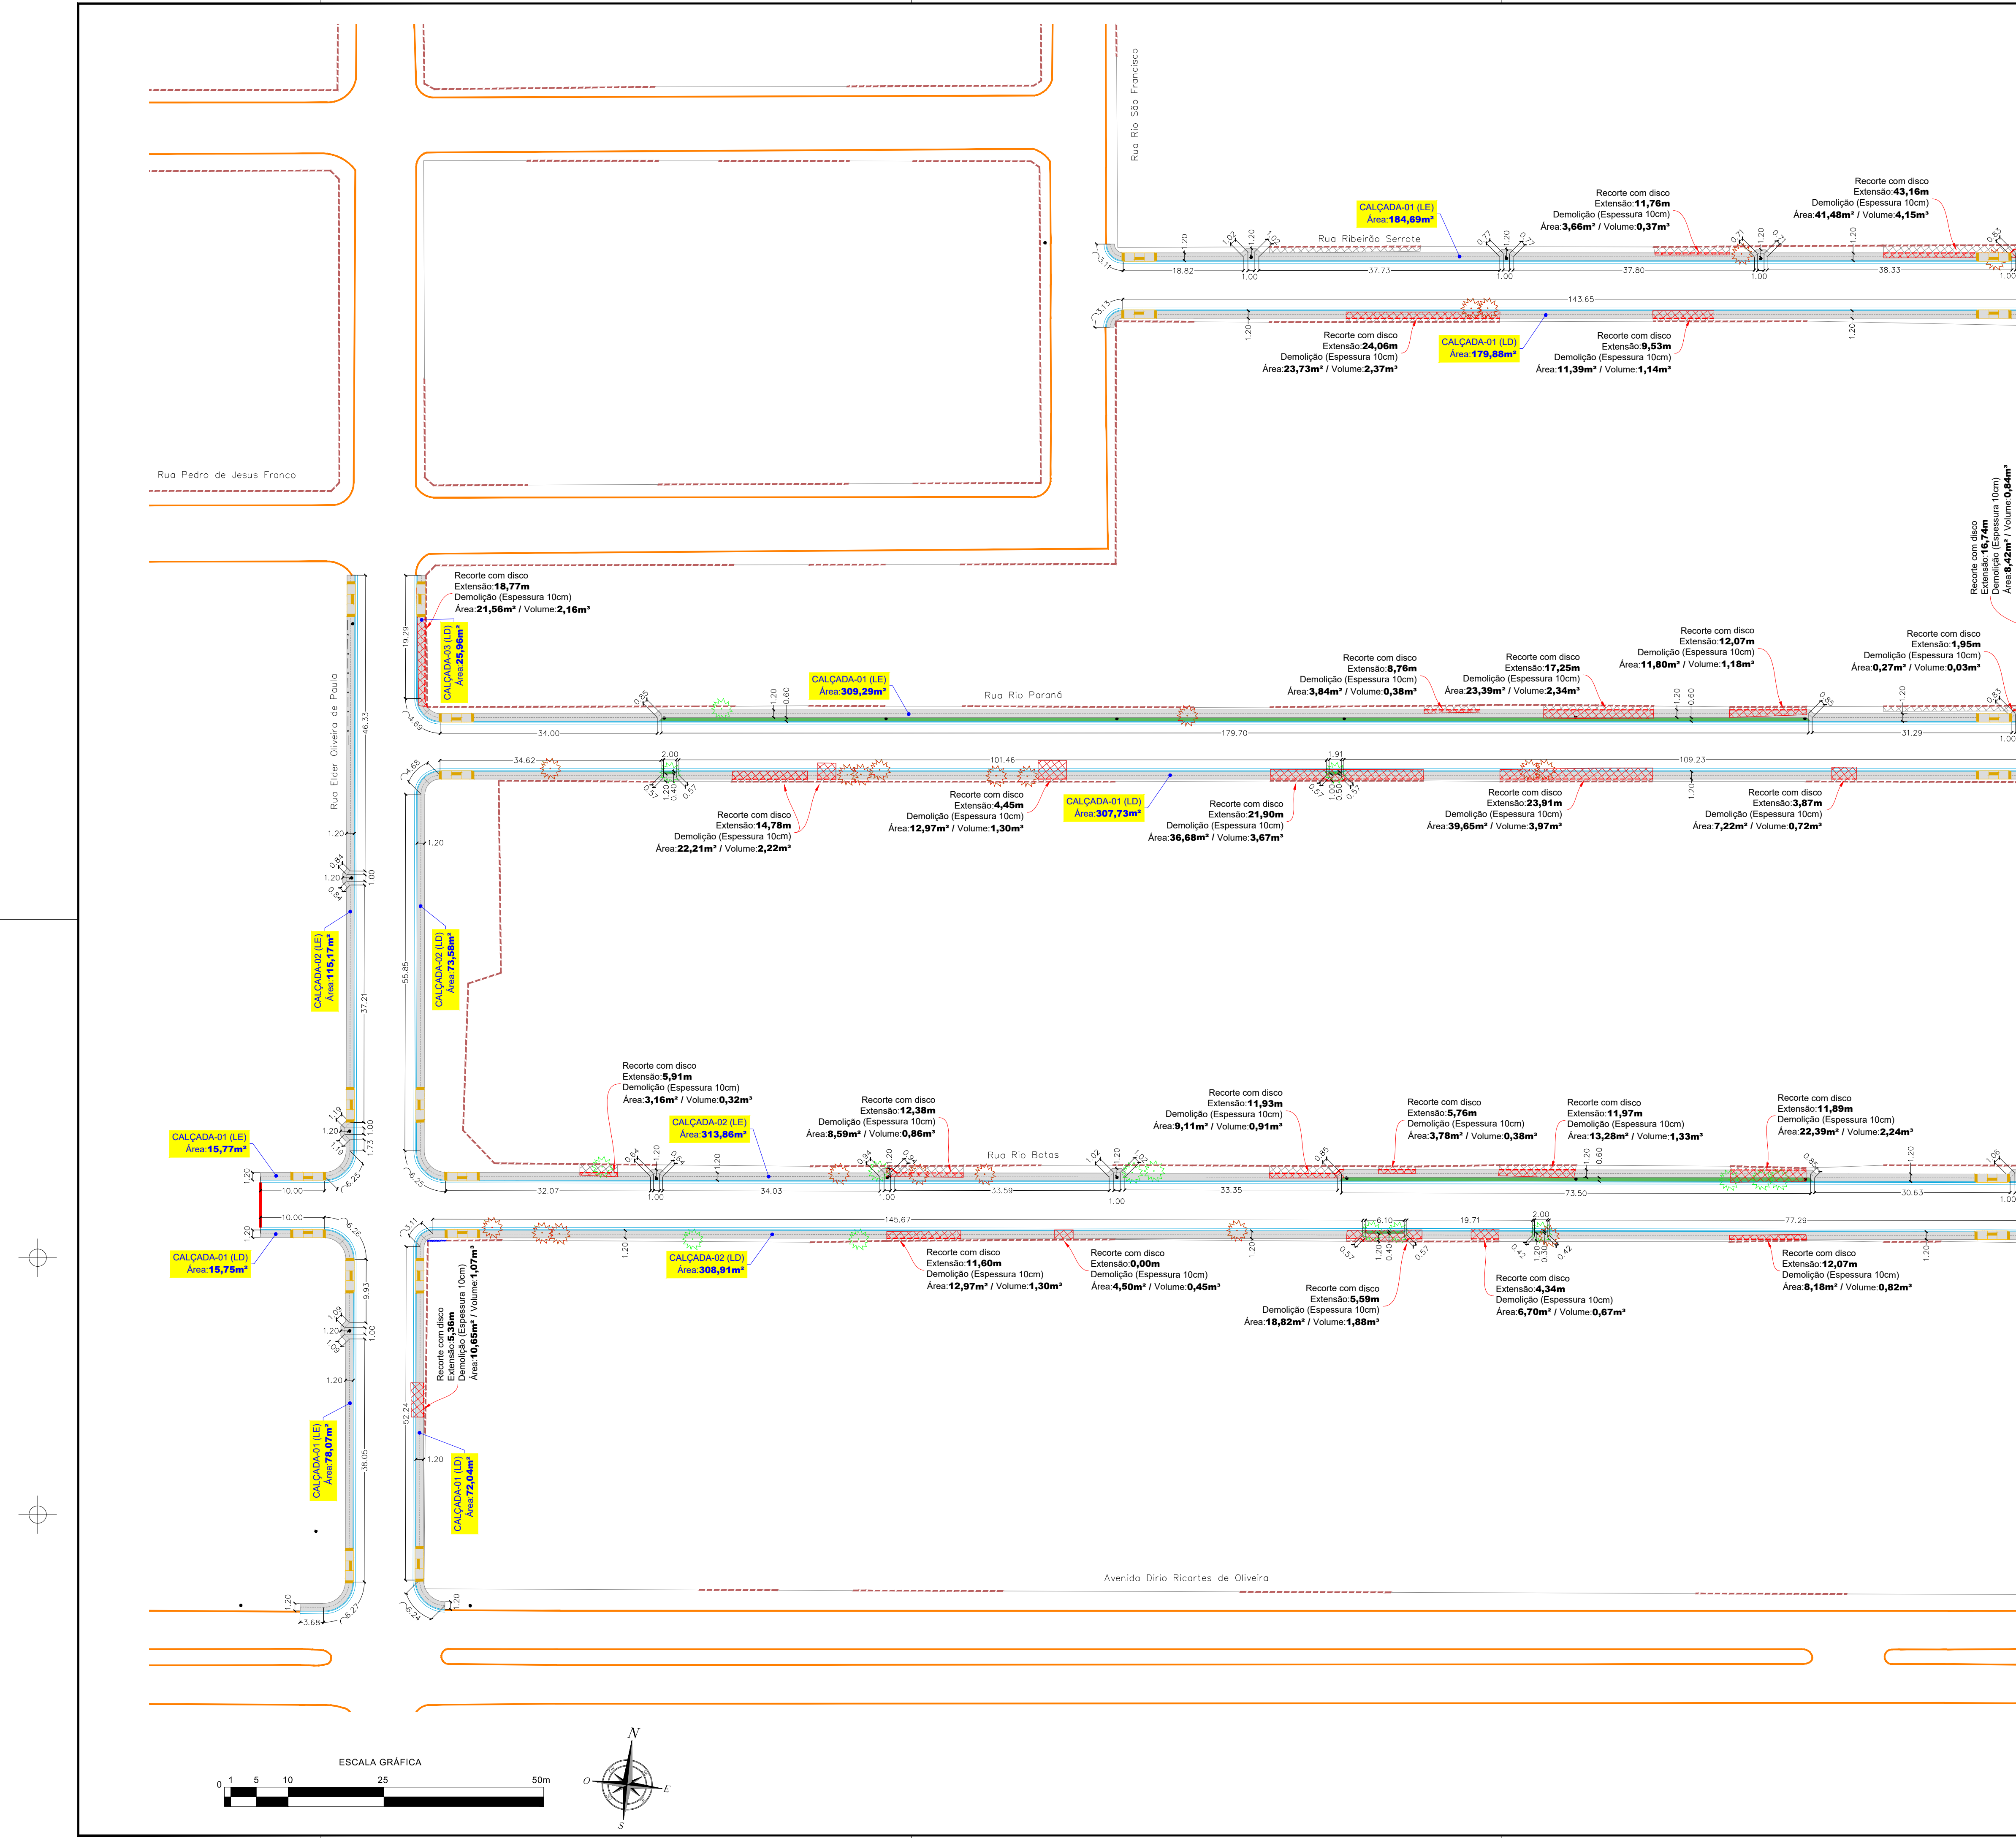

CONVENÇÕES

CADASTRO

- ALINHAMENTO PREDIAL
- CERCA
- COBERTURA
- MURO
- TAPUME
- PAVIMENTO ASFÁLTICO
- POSTE DE ENERGIA ELÉTRICA
- ÁRVORE
- CALÇADA
- FOSSA
- RAMPAS EXISTENTES

SERVIÇOS A EXECUTAR

- PAVIMENTAÇÃO ASFÁLTICA
- TENTO
- PASSEIO
- GRAMA
- RAMPAS DE ACESSO AO PASSEIO
- CALÇADA A DEMOLIR
- RECORTE COM DISCO
- ÁRVORE A REMOVER

OBSERVAÇÕES

01 - TODAS AS CALÇADAS FORAM PROJETADAS COM ACESSIBILIDADE SEQUENDO A ABNT NBR 9060-2015 DA ABNT. OS ACESSOS AOS LOTES EDIFICADOS, QUE APRESENTAM DESNÍVEIS, FICARÃO A CARGO DO PROPRIETÁRIO, QUE DEVERÁ RESPEITAR AS NORMAS DE EXECUÇÃO. O PROJETO PRIORIZA A PRESERVAÇÃO DA ARBORIZAÇÃO.

02 - OS REBAIXOS DEVEM PREFERENCIALMENTE MANTER O ALINHAMENTO PARA FACILITAR O TRÂNSITO DO PEDESTRE. FAR-SE-Á NECESSÁRIO O BOM SENSO NA EXECUÇÃO QUANTO A PEQUENAS ADEQUAÇÕES IN LOCO.

03 - ESTE DOCUMENTO É DE PROPRIEDADE DA PREFEITURA MUNICIPAL DE RIBAS DO RIO PARDO/MS E NÃO PODE SER REPRODUZIDO OU USADO PARA QUALQUER FINALIDADE DIFERENTE DAQUELA PARA A QUAL ESTÁ SENDO FORNECIDO PELA SCHETTINI ENGENHARIA LTDA.

04 - DIREITOS AUTORAIS E PATRIMONIAIS RESERVADOS CONFORME: LEI 5988, ARTIGO 6º; ALÍNEA X, DE 14/12/1973; LEI 5194, ARTIGO 17º E 18º; DE 24/12/1966; RESOLUÇÃO CONFEA, Nº 260, DE 21/04/1979.

PLANTA CHAVE

APROVAÇÃO

Nº DA REVISÃO	DATA	DESCRIÇÃO	ANALISADO	VISTO

AUTOR DO PROJETO:

SCHETTINI ENGENHARIA LTDA
CREA-MS: 3865
RICARDO SCHETTINI FIGUEIREDO
ENGENHEIRO CIVIL
CREA-RJ: 52.656/D - VISTO-MS 2900
Rua Alberto Nelder Nº 352
Jardim dos Estados - CEP 79020-336
Fone: (67) 3042-0881 - Campo Grande, MS
E-mail: contato@schettini.eng.br

CONTRATANTE:

PREFEITURA MUNICIPAL DE RIBAS DO RIO PARDO / MS
CNPJ 03.501.541/0001-91

VISTO E ACEITO

ESTA ACEITAÇÃO NÃO ISENTA A CONTRATADA DAS RESPONSABILIDADES E OBRIGAÇÕES ESTABELECIDAS NO CONTRATO

CONTRATANTE:

PREFEITURA MUNICIPAL DE RIBAS DO RIO PARDO / MS

RIBAS DO RIO PARDO

CONTRATADA:

SCHETTINI ENGENHARIA

PROJETO EXECUTIVO

CALÇADAS E ACESSIBILIDADES

DATA DE EMISSÃO:

AGOSTO/2023

ESCALA:

1:500

27