


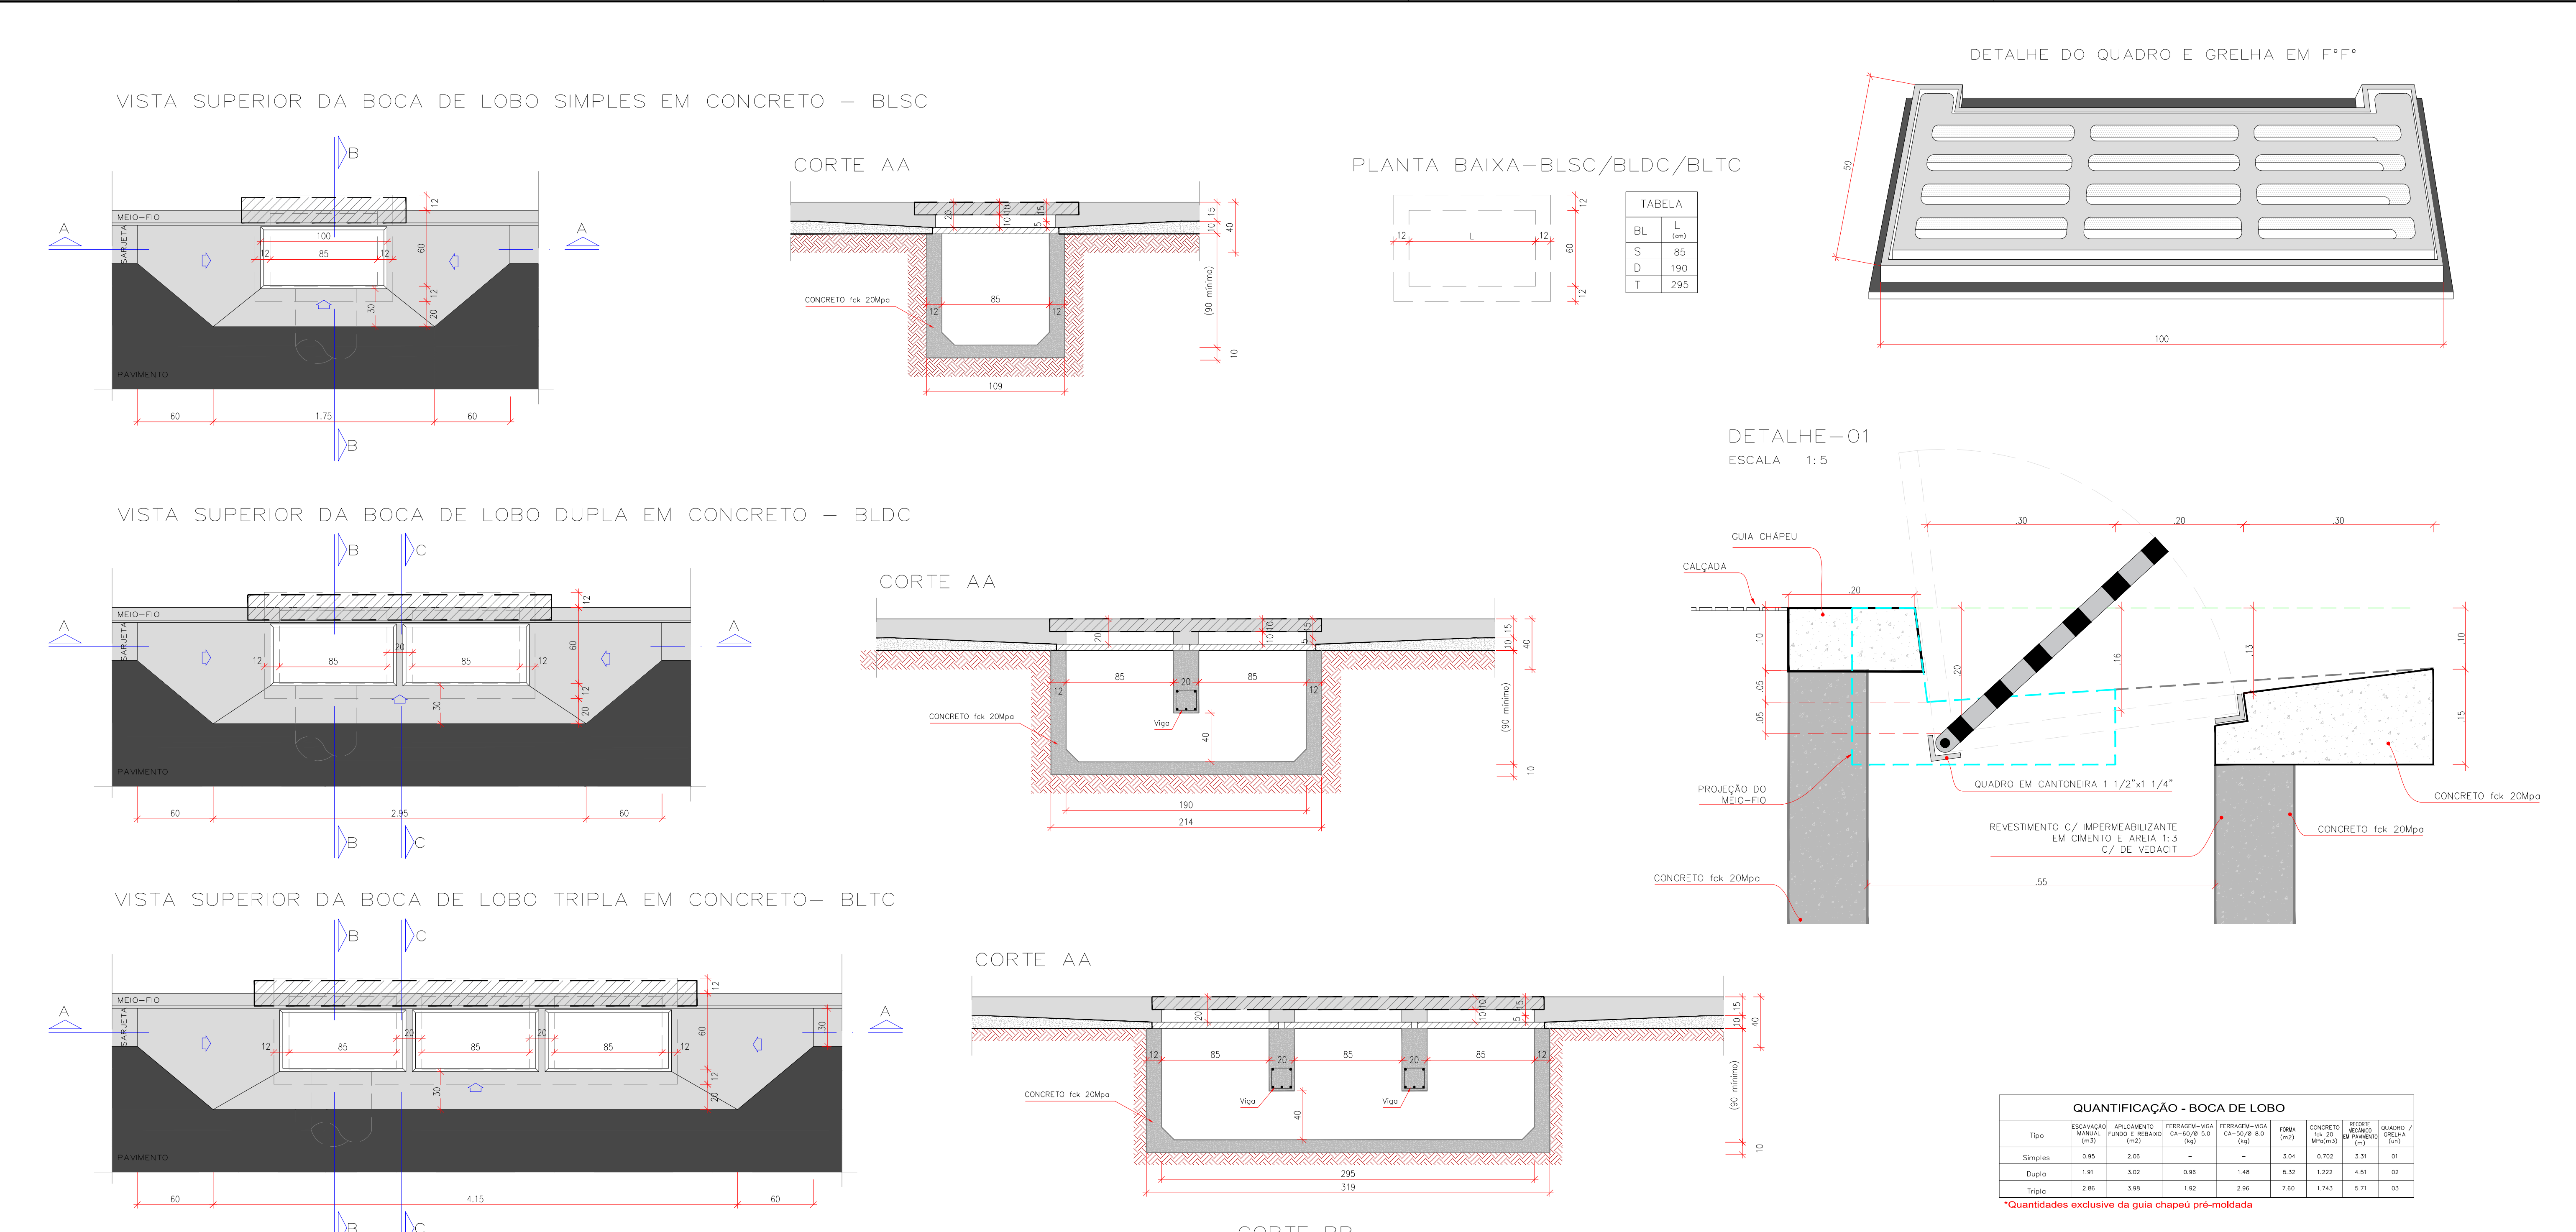

OBSERVAÇÕES

01 - ESTE DOCUMENTO É DE PROPRIEDADE DA PREFEITURA MUNICIPAL DE RIBAS DO RIO PARDO/MS E NÃO PODE SER REPRODUZIDO OU USADO PARA QUALQUER FINALIDADE DIFERENTE DAQUELA PARA A QUAL ESTÁ SENDO FORNECIDO PELA SCHETTINI ENGENHARIA LTDA.

02 - DIREITOS AUTORAIS E PATRIMONIAIS RESERVADOS CONFORME: LEI 5888, ARTIGO 01º, ALÍNEA X, DE 14/12/1973; LEI 5194, ARTIGO 17º E 18º, DE 24/12/1966; RESOLUÇÃO CONFEA, Nº 260, DE 21/04/1979.

APROVAÇÃO

Nº DA REVISÃO	DATA	DESCRIÇÃO	ANALISADO	VISTO

AUTOR DO PROJETO:

SCHETTINI ENGENHARIA LTDA
CREA-MS: 3965
RICARDO SCHETTINI FIGUEIREDO
ENGENHEIRO CIVIL
CREA-RJ: 52.656/D - VISTO-MS 2900
Rua Alberto Nider, 352
Jardim dos Estados - CEP 79020-336
Fone (67) 3042-0681 - Campo Grande, MS
E-mail: contato@schettini.eng.br

CONTRATANTE:

PREFEITURA MUNICIPAL DE RIBAS DO RIO PARDO / MS
CNPJ 03.501.541/0001-51

VISTO E ACEITO

ESTA ACEITAÇÃO NÃO ISENTA A CONTRATADA DAS RESPONSABILIDADES E OBRIGAÇÕES ESTABELECIDAS NO CONTRATO

CONTRATANTE: PREFEITURA MUNICIPAL DE RIBAS DO RIO PARDO / MS

RIBAS DO RIO PARDO

LOCAL: INFRAESTRUTURA URBANA
PAVIMENTAÇÃO ASFÁLTICA E DRENAGEM DE ÁGUAS PLUVIAIS

AUTOR DO PROJETO: Schettini Engenharia



LOCAL: PARQUE ESTORIL
ETAPAS 3 E 4
RIBAS DO RIO PARDO / MS

LOCAL: PROJETO EXECUTIVO
BOCA DE LOBO EM CONCRETO TIPO
CAIXA NA PISTA - BLSC - BLDC - BLTC

DATA DE EMISSÃO: AGOSTO/2023

ESCALA: 1:25

35

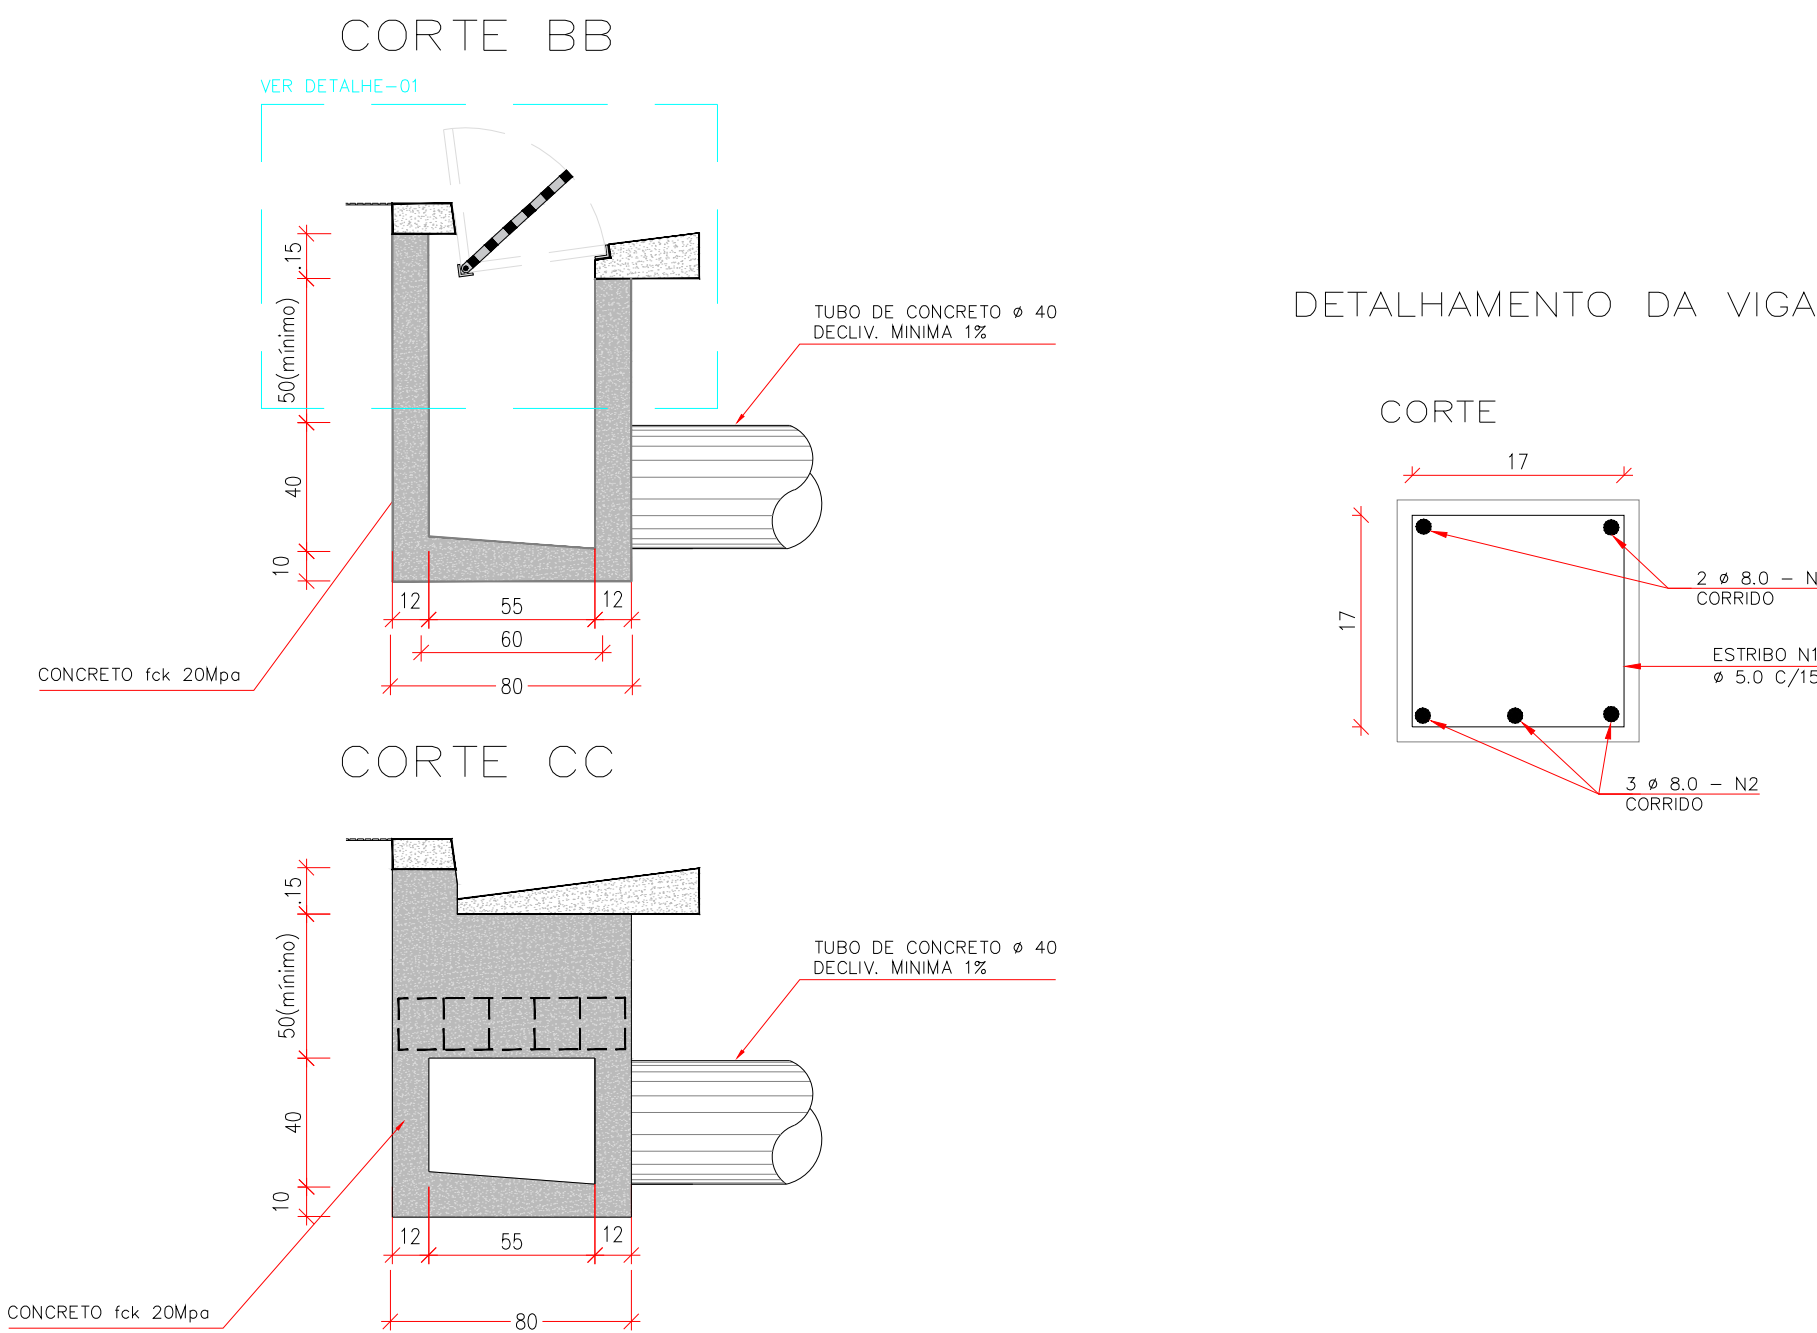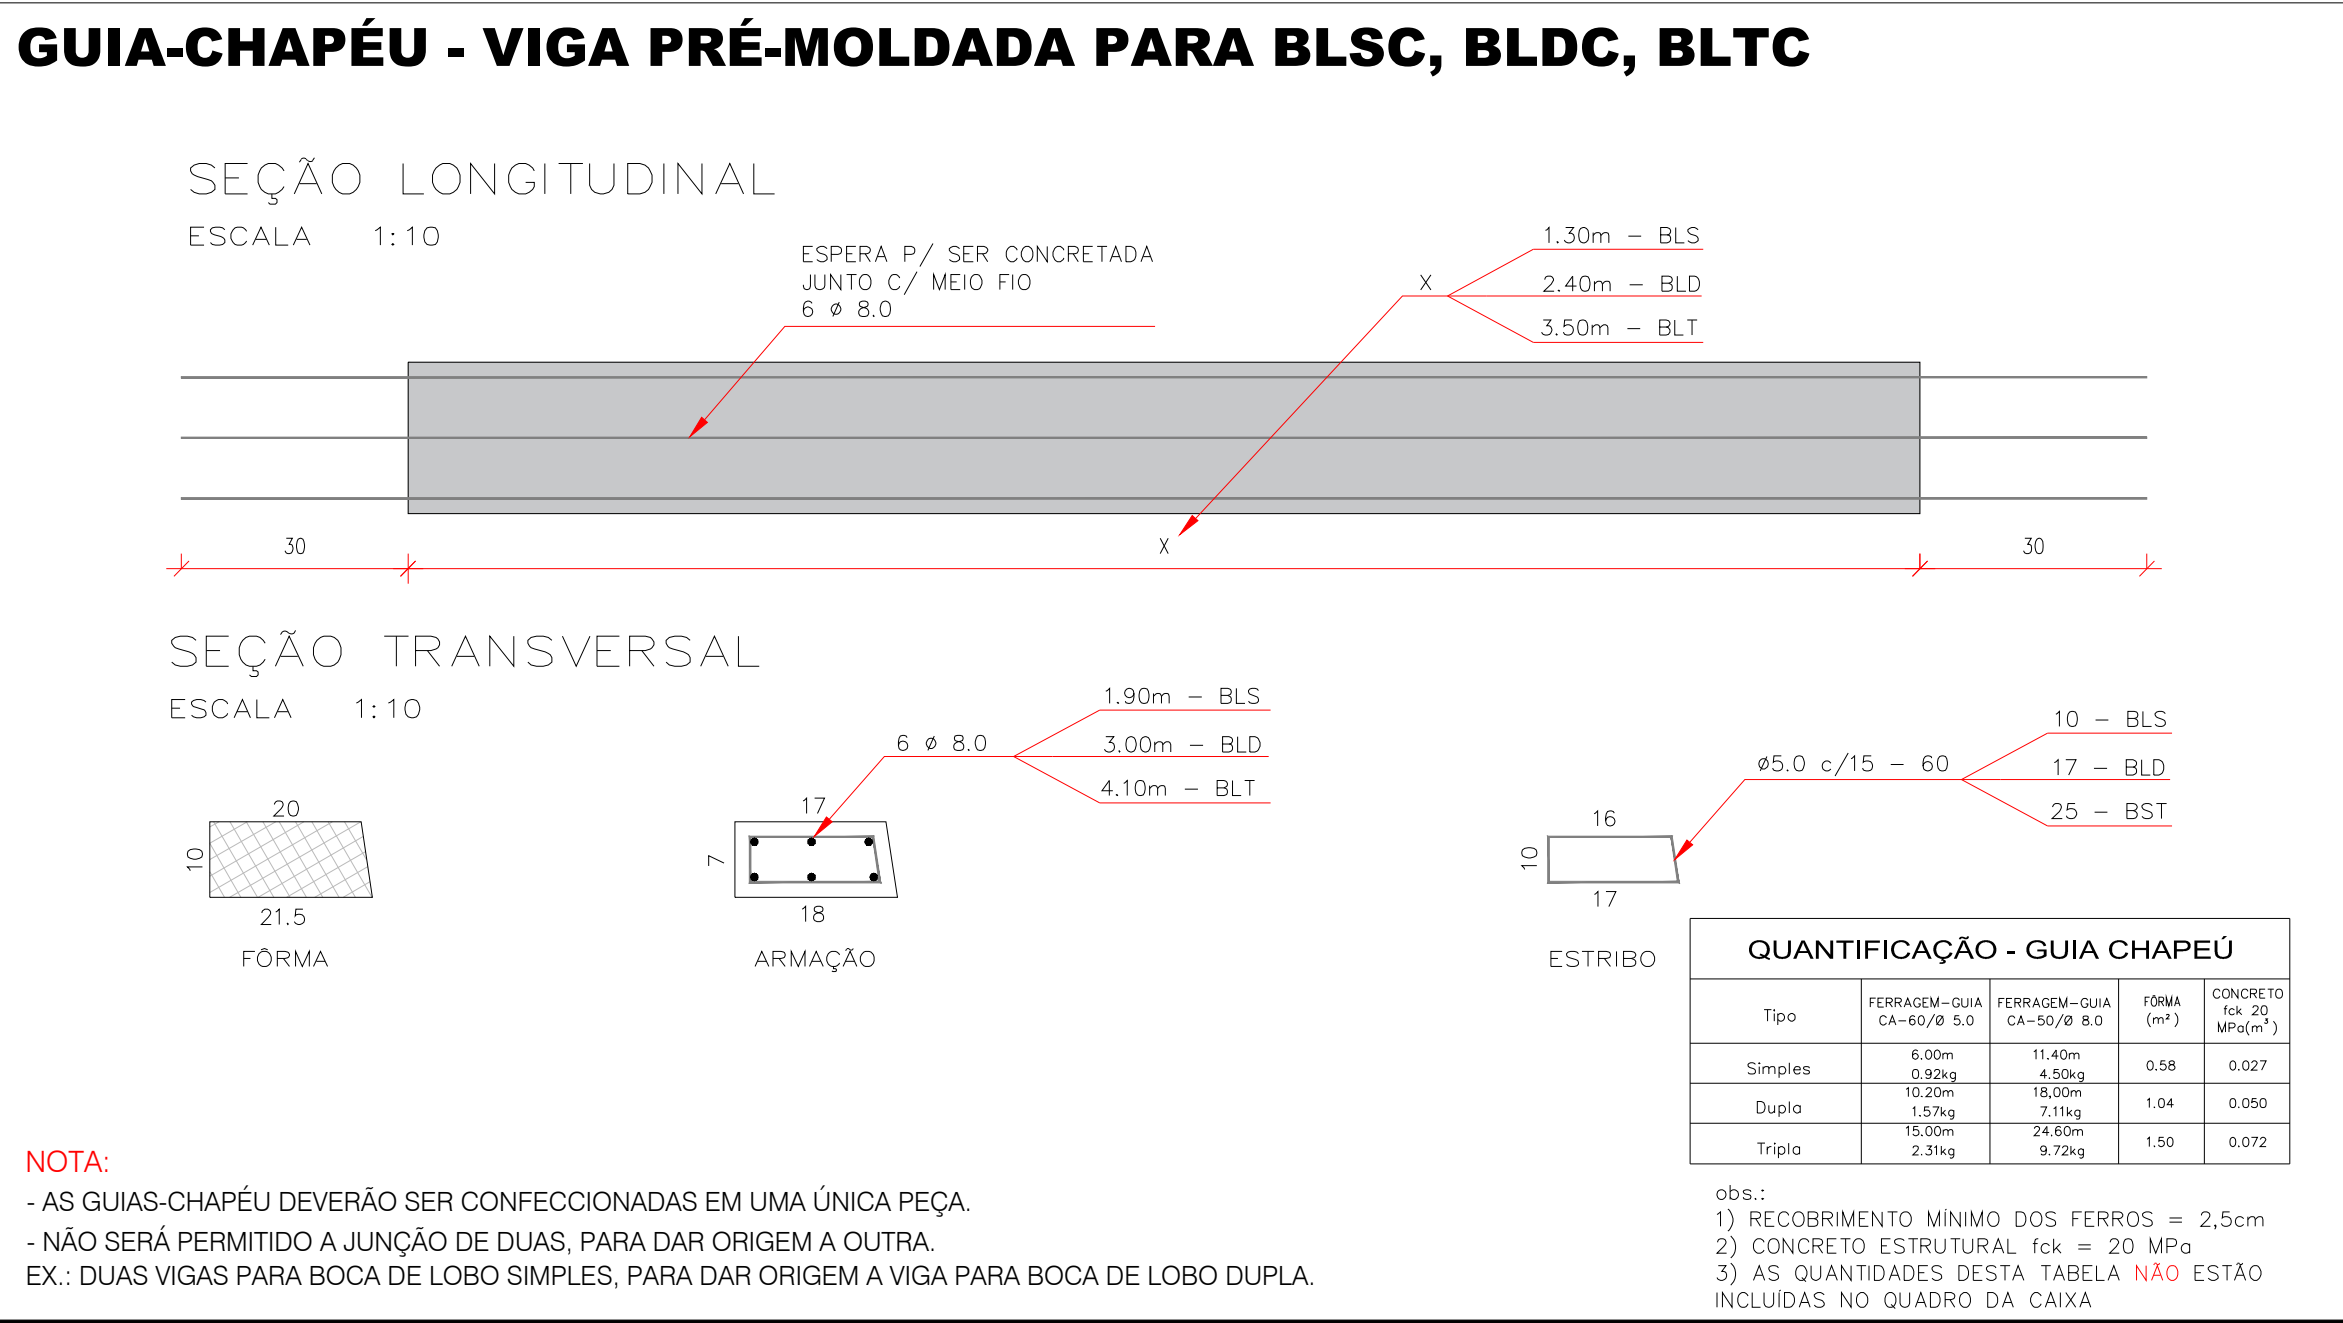

V I G A

TABELA DE FERRAGEM – VIGAS					
BOCA DE LOBO		BLD		BLT	
N	Ø	QUANTIDADE UNID. (cm)	COMPRIMENTO TOTAL (cm)	QUANTIDADE UNID. (cm)	COMPRIMENTO TOTAL (cm)
1	5,0	78	8	624	16
2	8,0	75	5	375	10
QUADRO DE RESUMO					
CA-60 / Ø 5,0		6,24 m	0,96 kg	12,48 m	1,92 kg
CA-50 / Ø 8,0		3,75 m	1,48 kg	7,50 m	2,96 kg

Obs.:
1) RECOBRIMENTO MÍNIMO DOS FERROS = 2,5cm
2) CONCRETO ESTRUTURAL fck = 20MPa
3) AS QUANTIDADES DESTA TABELA ESTÃO INCLuíDAS NO QUADRO DA CAIXA