




Volumetria Final


3

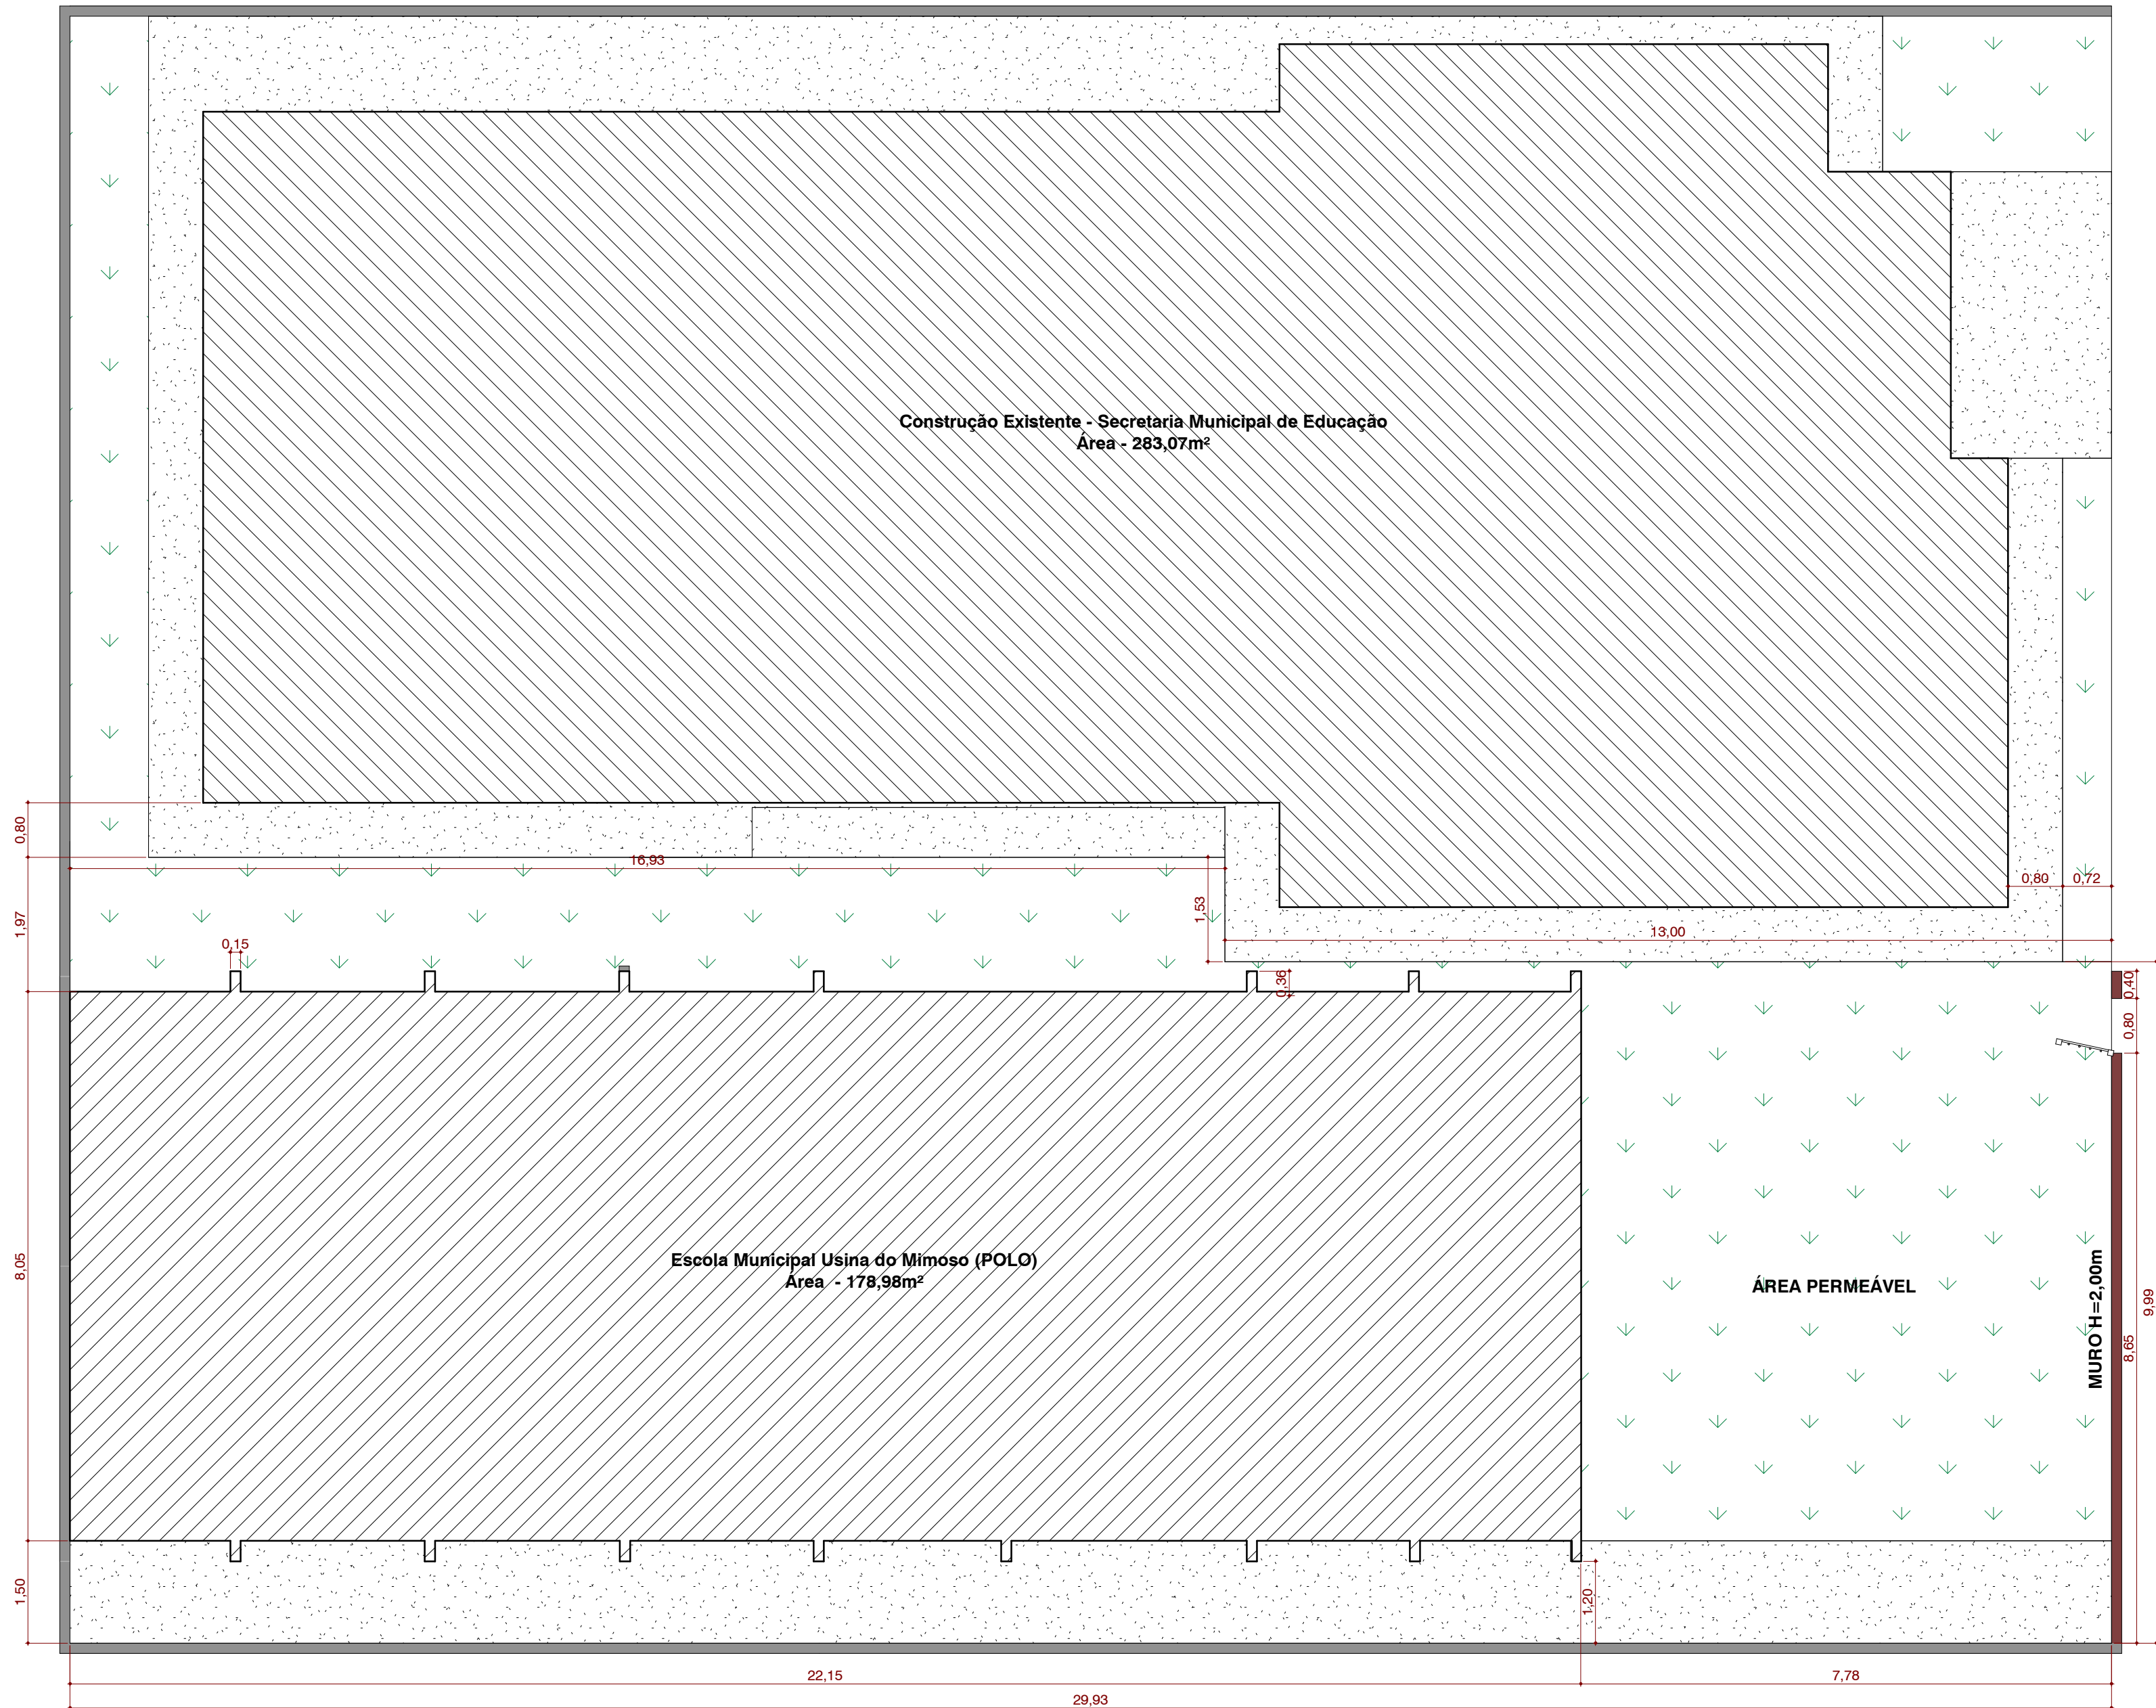

Implantação - Existente

2

1 : 75

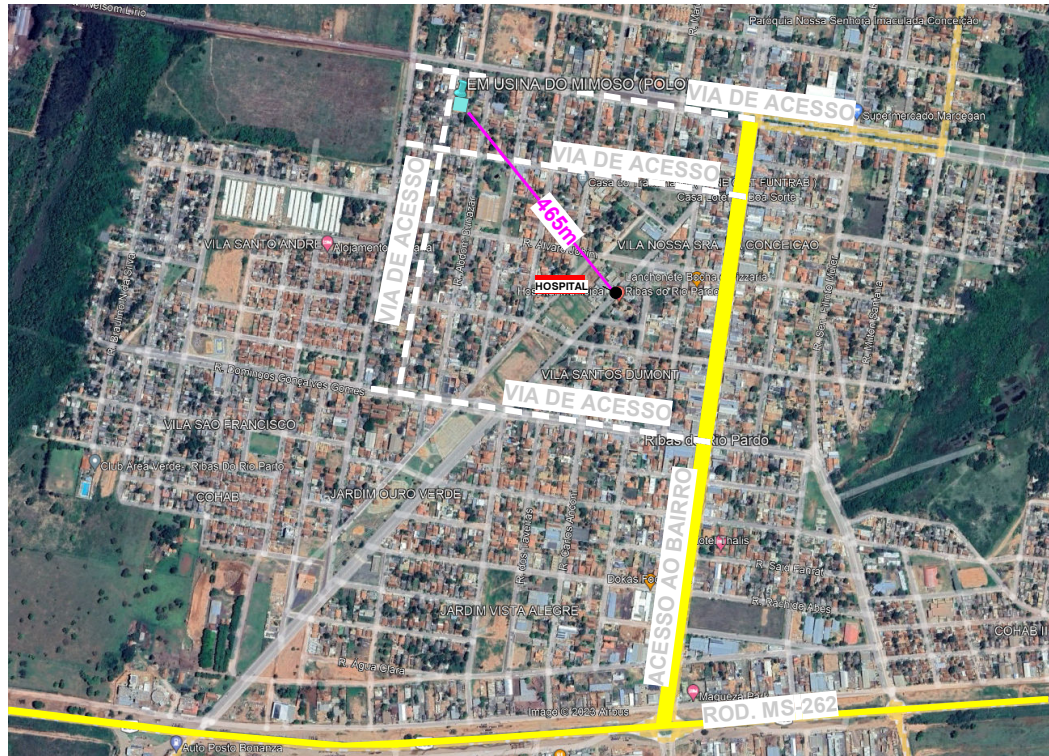

Planta de Acesso

4

1 : 50



Localização Google Earth

5

1 : 50

R. DR. ALMILTON FONTOURA

LOTES EXISTENTES

LOTES EXISTENTES

Construção Existente - Secretaria
Municipal de Educação
Área - 283,07m²

Escola Municipal Usina do
Mimoso (POLO)
Área - 178,98m²

LOTES EXISTENTES

AV. NELSON LIRO

Planta de Situação

1

1 : 500

NOTAS GERAIS DO PROJETO

- 1 - O PROJETO TEM POR OBJETIVO ILUSTRAR A SITUAÇÃO EXISTENTE, DEMONSTRANDO A PROPOSTA DE ALTERAÇÃO E A SITUAÇÃO FINAL DA ESCOLA MUNICIPAL USINA DO MIMOSO (POLO).
- 2 - AS INTERVENÇÕES PROPOSTAS VISAM ADEQUAR OS AMBIENTES QUE AINDA NÃO PASSOU POR REFORMA E QUE DEVERIAO ATENDER AS NORMAS VIGENTES.
- 3 - AS INTERVENÇÕES VISAM ALTERAR O MÍNIMO POSSIVEL AS INSTALAÇÕES EXISTENTES, FAZENDO APENAS AS ALTERAÇÕES ESSENCIAIS AO CORRETO FLUXO DE TRABALHO E OPERAÇÃO DOS SETORES, BEM COMO O ATENDIMENTO AS NORMAS TÉCNICAS EXISTENTES.
- 4 - EM CASO DE CONFLITO DE INFORMAÇÕES ENTRE AS DIMENSÕES DESENHADAS E AS INDICADAS NAS COTAS E NÍVEIS, CONSIDERAR AS INFORMAÇÕES CONTIDAS NAS COTAS E NÍVEIS.
- 5 - A EXECUÇÃO E REALIZAÇÃO DE INTERVENÇÕES DISTINTAS, BEM COMO USO DE MATERIAIS DIFERENTES DO ESPECIFICADOS EM PROJETO SÃO DE INTEIRA RESPONSABILIDADE DO EXECUTOR.
- 6 - ALTERAÇÃO NESTE PROJETO SOMENTE COM AUTORIZAÇÃO EXPRESSA DO RESPONSÁVEL DO PROJETO.

APROVAÇÃO



PREFEITURA MUNICIPAL DE RIBAS DO RIO PARDO

OBRAS

REFORMA DA ESCOLA MUNICIPAL USINA DO MIMOSO (POLO)

LOCAL

R. JOSÉ DOS SANTOS - S/N, B. VILA NOVA, RIBAS DO RIO PARDO/MS

ÁREA CONSTRUIDA

178,98 m²

ÁREA DO TERRENO

720,00 m²

RESPONSÁVEL TÉCNICO DO PROJETO

COSME PEREIRA LISBOA CAMPOS
CREA nº 62.720/MS

PREFEITO

JOÃO ALFREDO DANIEZE
CNPJ 03.501.541/0001-91

DISCIPLINA

PROJETO ARQUITETÔNICO

CONTEÚDO

IMPLANTAÇÃO EXISTENTE, LOCALIZAÇÃO, SITUAÇÃO E VOLUMETRIA

FOLHA

01/06

ESCALA

Como indicado

DATA

SETEMBRO/2023

COORDENADAS

20°26'45.91"S
53°5'54.34"O