


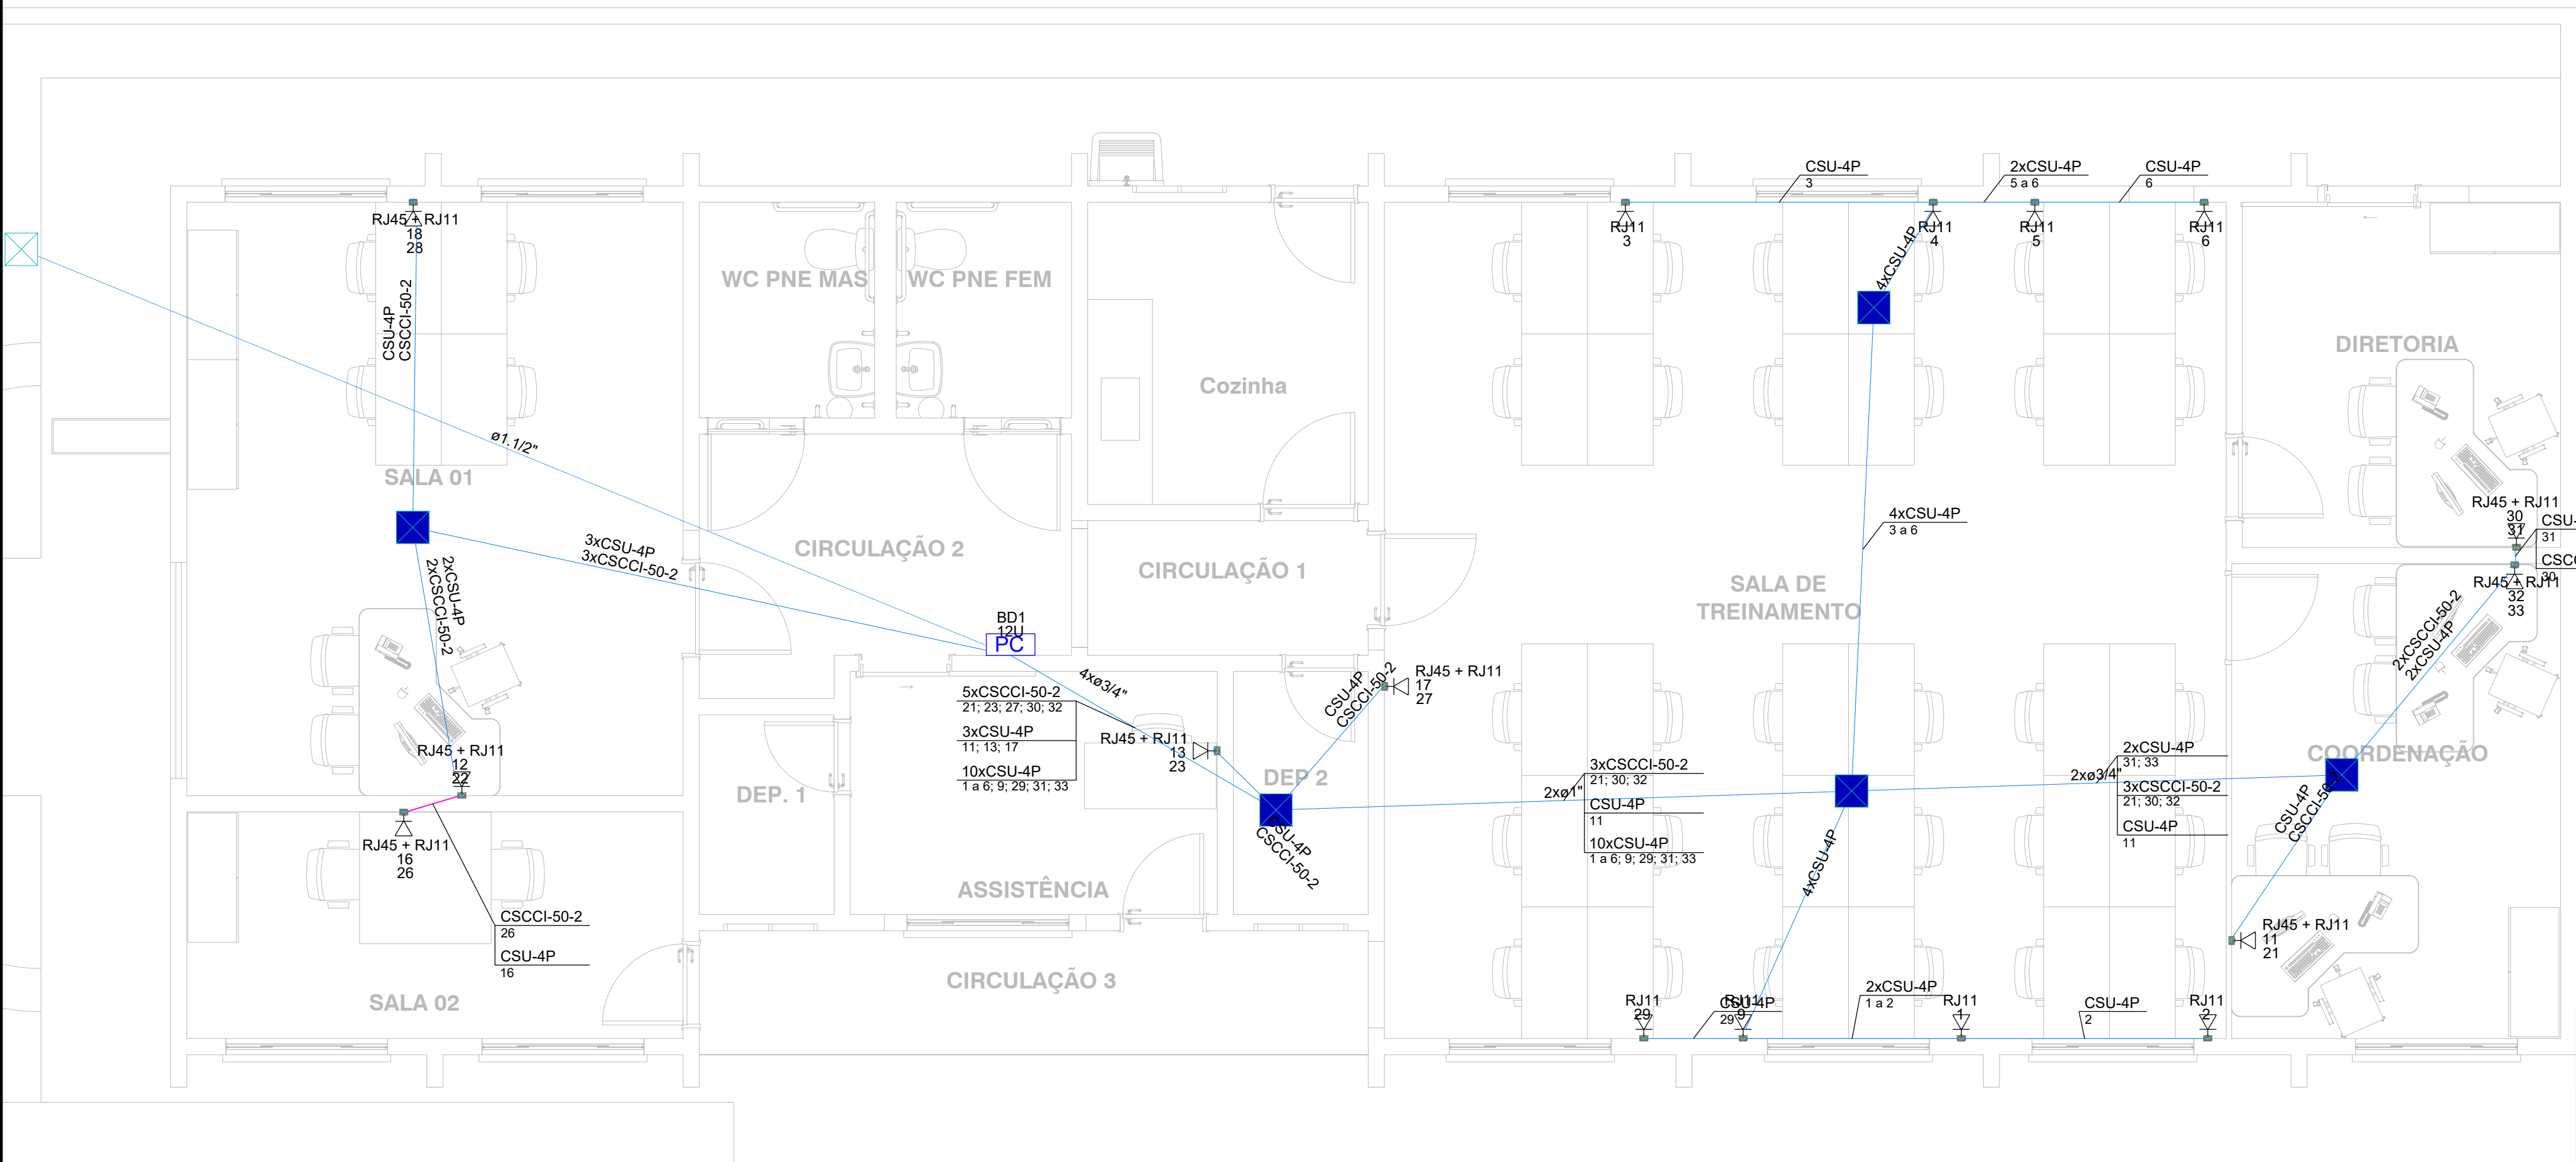

Lista de materiais - TÉRREO		
Cabeamento		
Acessórios Cabeamento - Metálico		
Switch (10/100)BaseTX	8 portas	3 pç
Switch (10/100/1000)Base T	8 portas	4 pç
Acessórios Cabeamento - Rack		
Caixa padrão 19"		
Guia de cabos vertical fechado		1 pç
Perfil de montagem		1 pç
Acessórios p/ eletrodutos		
Caixa PVC		
4x2"- baixa		16 pç
Cabeamento estruturado - metálico		
Cabo UTP-6 (24AWG)	4	315,83 m
Cabos Telefônicos		
CCI - 50	2	124,64 m
Caixa de passagem - embutir		
Alvenaria	300x300x300mm	1 pç
Tampa	300x300x50mm	1 pç
Aço pintada (ref Lukbox)	300x300x120 mm	5 pç
Dispositivo Elétrico - embutido		
S/ placa		
Tomada RJ11		8 pç
Tomada RJ45 + RJ11		8 pç
Eletroduto PVC flexível		
Eletroduto leve		
1"		10,2 m
3/4"		128,42 m
Eletroduto pesado		
1.1/2"		12,1 m
Rack		
Caixa padrão 19" - porta acrílico cristal	12U x 470mm	1 pç

Legenda - TÉRREO	
	Caixa de passagem 300x300x120 a 2,80 do piso
	Caixa de passagem 300x300x300 no piso
	Caixa padrão
	Tomada RJ11 a 0,30m do piso
	Tomada RJ45 e RJ11 a 30cm do piso

Legenda de condutos - TÉRREO	
Cabeamento	
	Teto
	Baixa
	Piso

APROVAÇÃO



PREFEITURA MUNICIPAL DE RIBAS DO RIO PARDO

OBRA

REFORMA DA ESCOLA MUNICIPAL USINA DO MIMOSO (POLO)

LOCAL

R. JOSÉ DOS SANTOS - S/N, B. VILA NOVA, RIBAS DO RIO PARDO/MS

ÁREA CONSTRUÍDA

178,98 m²

ÁREA DO TERRENO

720,00m²

RESPONSÁVEL TÉCNICO PI PROJETO

COSME PEREIRA LISBOA CAMPOS
CREA nº 63.720/MS

DIRETOR

JOÃO ALFREDO DANIEZE
CNPJ 03.501.541/0001-91

DISCIPLINA

PROJETO DE CABEAMENTO LÓGICO

CONTEÚDO

PLANTA BAIXA TÉRREO, PLANTA BAIXA SANITÁRIO
ISOMETRICO E DETALHES

FOLHA

1/1

ESCALA

Como indicado

DATA

SETEMBRO/2023

CONVÊNIO

00000/0

COORDENADAS

20°26'45,91"S
53°45'54,34"O